



台中市館前路19號11樓
11F-No. 19 KUAN CHIEN ROAD, TAICHUNG
TEL:(04)23220083 FAX:(04)23223697

修正 | REVISIONS

112.05.12 C版_不含4F~7F裝修

1	2	
1	2	8												

工程名稱	PROJECT
------	---------

國際獸醫防疫人才培訓中心
暨獸醫教學醫院大樓
新建工程

☐ 建照圖 圖章 ☒ 施工圖 圖章
☐ 變更圖 圖章 ☐ 竣工圖 圖章

	名	DRAWING TITLE
---	---	---------------

NO2.~3.
電梯詳圖(3)

簽章	SIGNATURE
----	-----------


比例 SCALE	日期 DATE	設計 DESIGN
1/200	112/5/12	林一川
繪圖 DRAWN	校核 CHK.	核准 APPR.
CHC		

圖號 DRAWING NO.

版次 REV

A5-10

C版

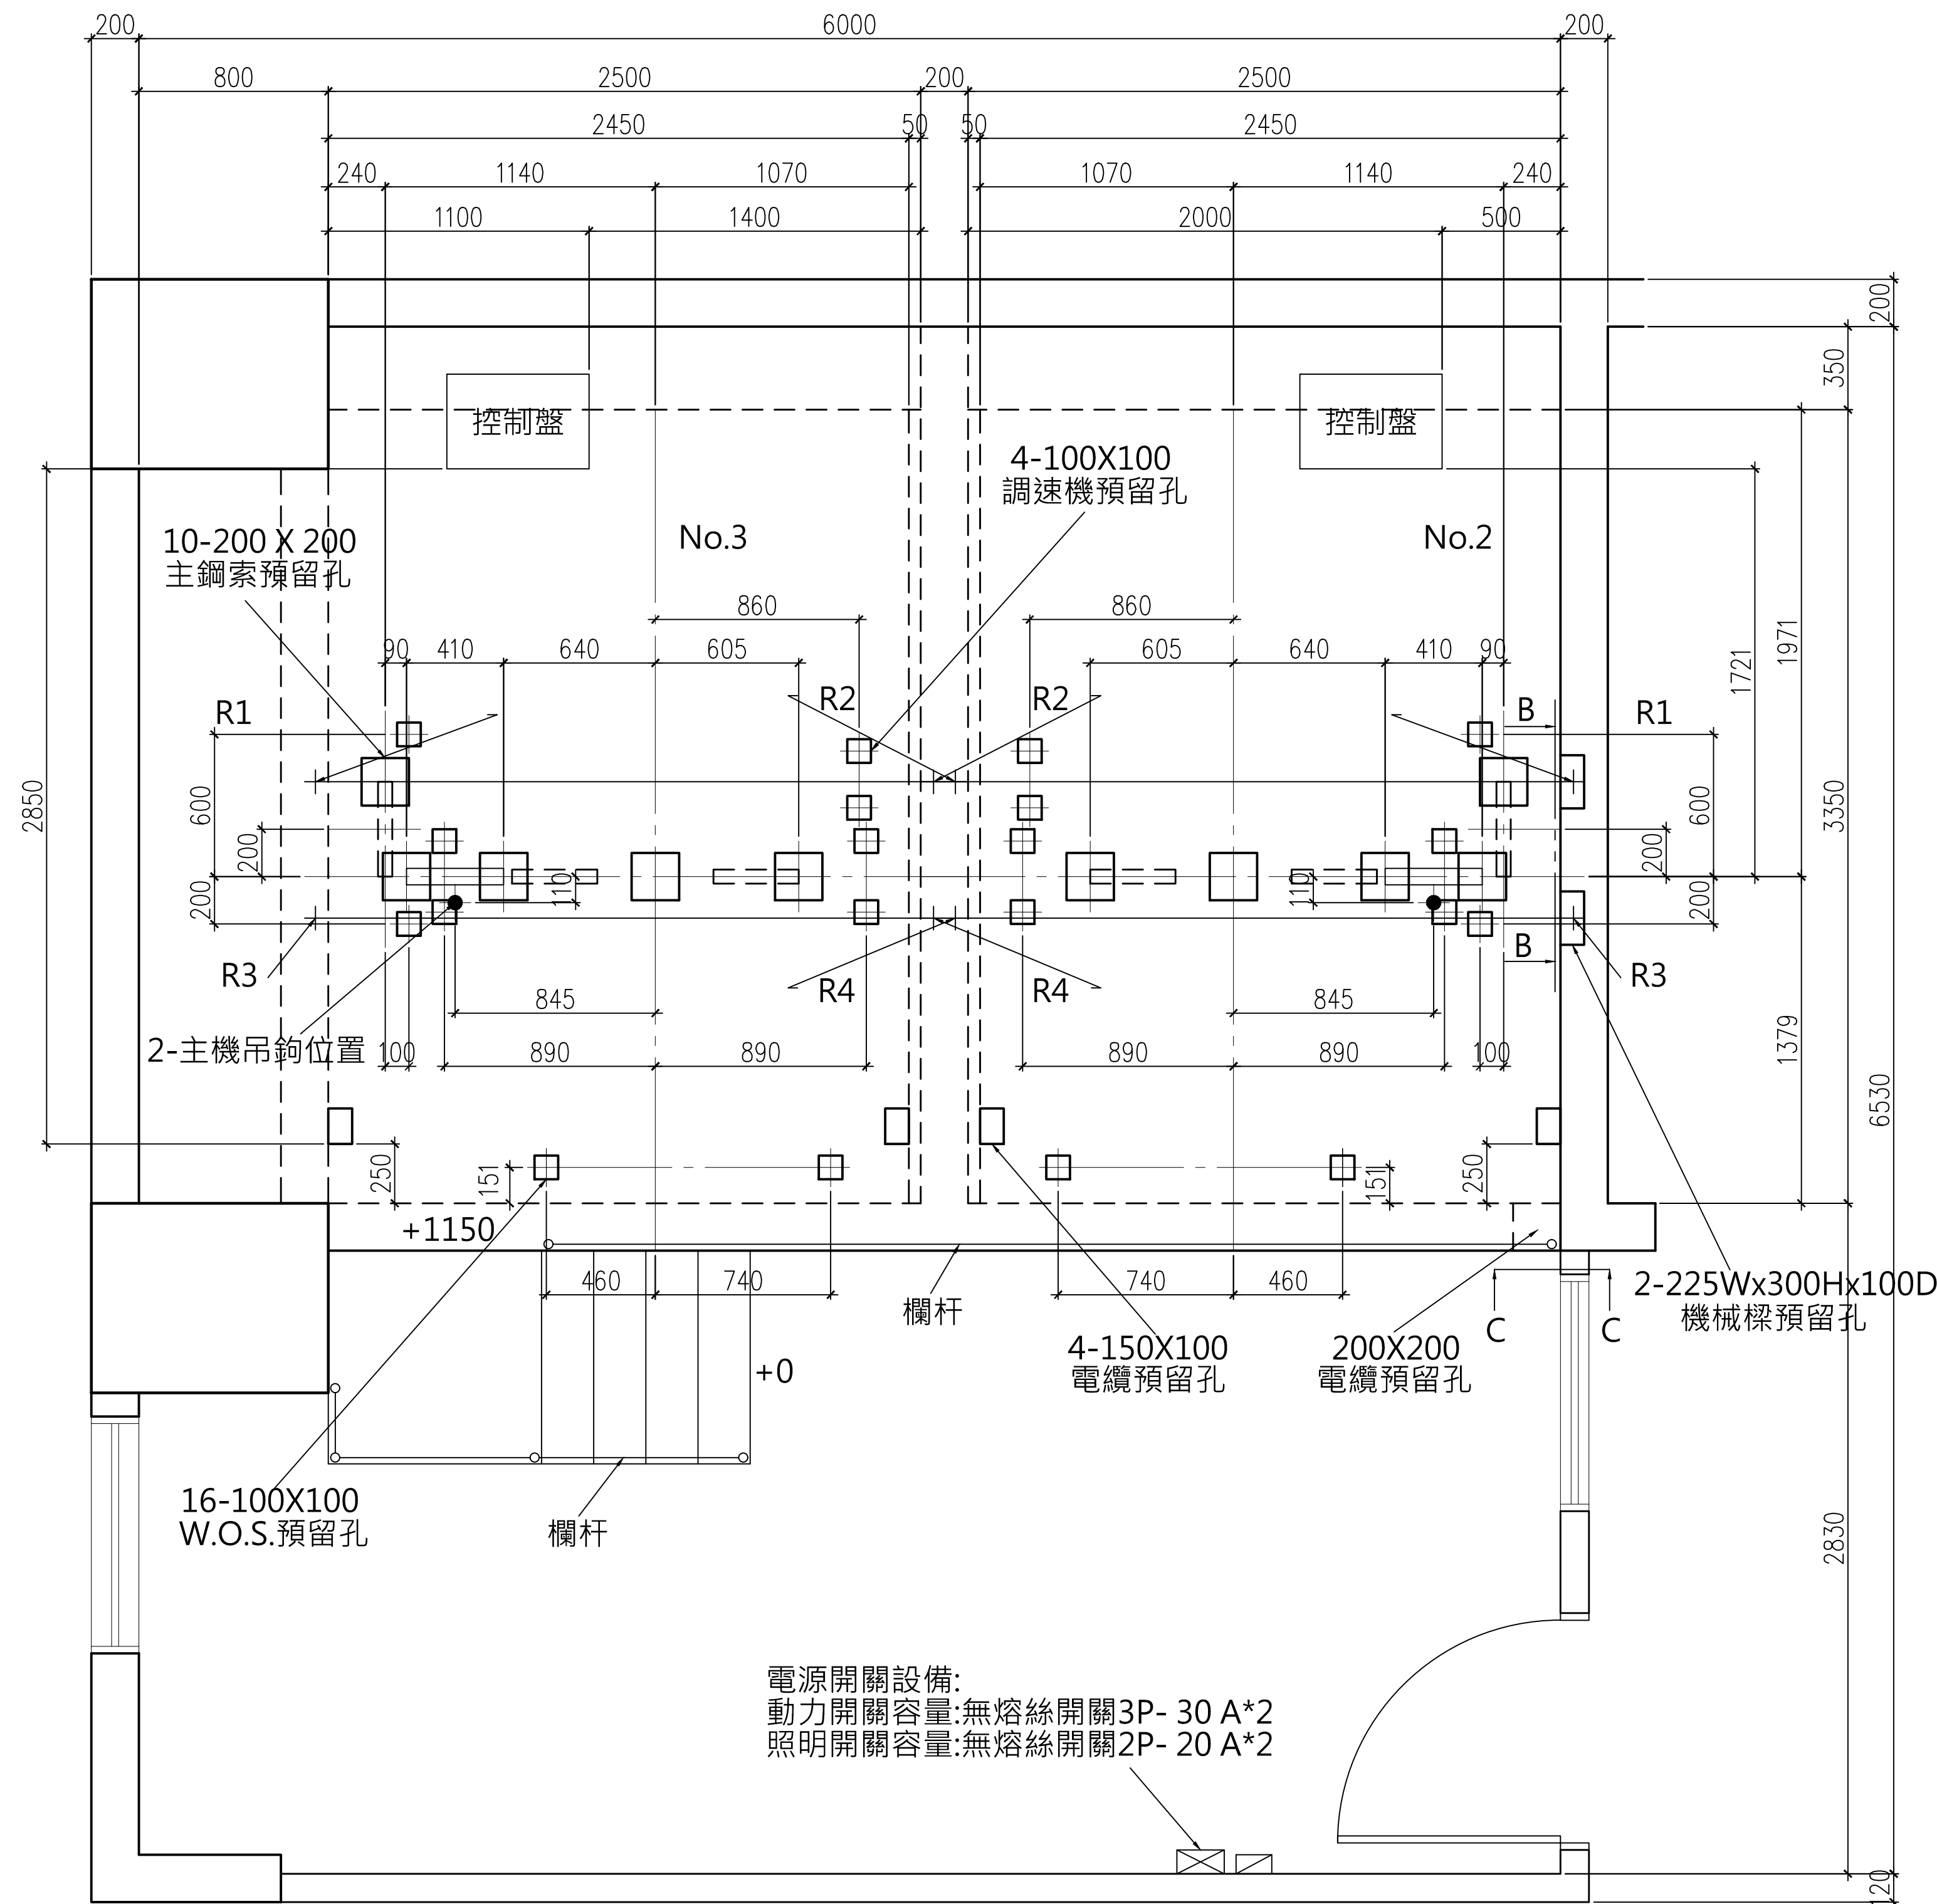

No.3 機械樑關係尺寸

位置	長度(mm)
HL	2500
S	1450
Q	295
M	610
W	425

No.3 配線尺寸

位置	長度(mm)
控制盤至秤裝置	3700
控制盤至主機	3100
控制盤至群管理盤	4200
控制盤至配線孔1	4000
控制盤至配線孔2	4300

No.2,3

REACTION LOAD		
R1	33.5	kN
R2	25.5	kN
R3	33.7	kN
R4	13.6	kN

No.2 機械梁關係尺寸

位置	長度(mm)
HL	2500
S	1450
Q	295
M	610
W	425

No.2 配線尺寸

位置	長度(mm)
控制盤至秤裝置	4300
控制盤至主機	2500
控制盤至群管理盤	0
控制盤至配線孔1	4900
控制盤至配線孔2	3400

機械室平面圖(1/40)

機械室內應有照明(100LUX)
及通風設備(40°C以下)

No.2,3升降機配置圖

DRAWING NO
A5-10