



大將作

聯合建築師事務所  
TCT ARCHITECTURAL RESOURCES

台中市館前路19號11樓  
11F-No. 19 KUAN CHIEN ROAD, TAICHUNG  
TEL:(04)23220083 FAX:(04)23223697

修正 REVISIONS

112.05.12 C版-不含4F~7F裝修

工程名稱 PROJECT

國際獸醫防疫人才培訓中心  
暨獸醫教學醫院大樓  
新建工程

□ 建照圖 □ 施工圖  
□ 變更圖 □ 竣工圖

圖名 DRAWING TITLE

行動不便  
電梯詳圖

簽章 SIGNATURE

比例 SCALE 日期 DATE 設計 DESIGN  
112/5/12 林一川


繪圖 DRAWN 校核 CHK. 核准 APPR.  
CHC

圖號 DRAWING NO. 版次 REV


A5-12

C版


行動不便者用電梯功能設施  
(108/07/01 以後建照開始適用)

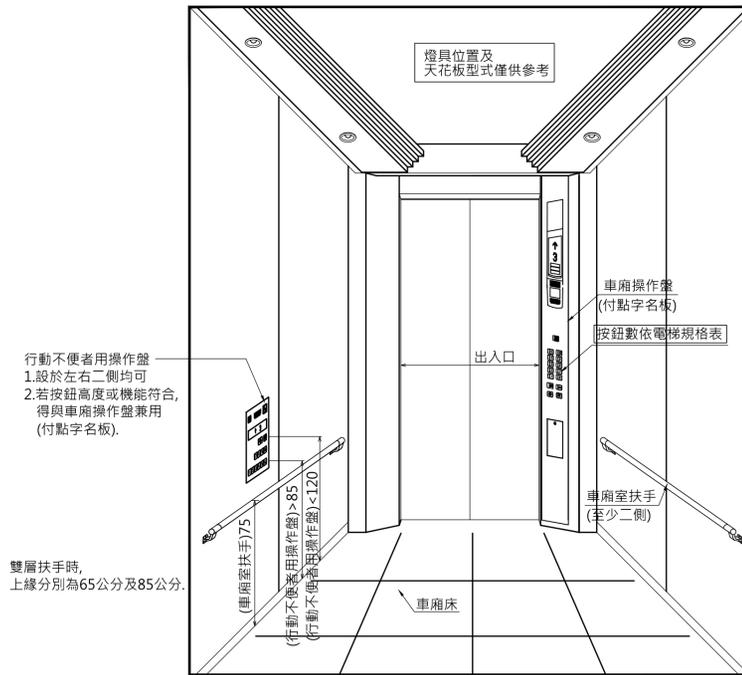

行動不便者用車廂及車廂器具示意圖

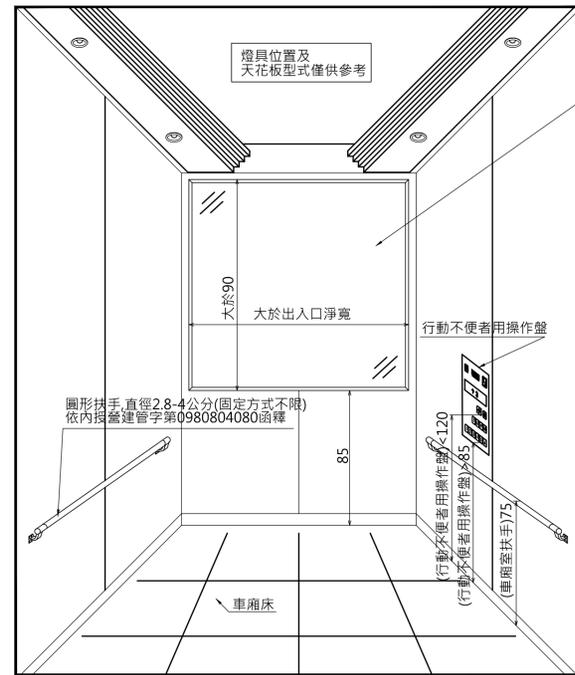

行動不便者用乘場及乘場器具示意圖



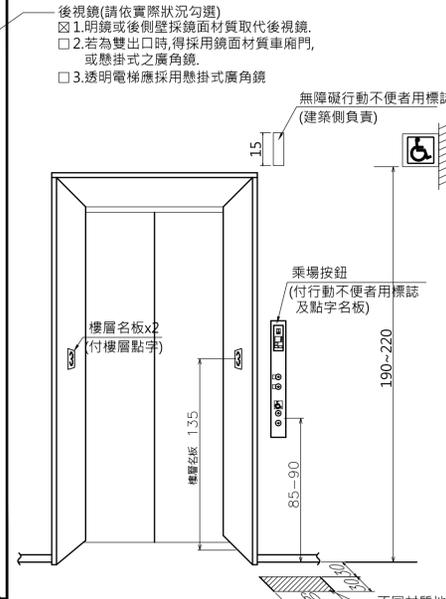


電梯規格表	
編號	(NO1·NO3)號機
用途	<input checked="" type="checkbox"/> 供公眾使用 <input type="checkbox"/> 集合住宅
額定載重(人數)	(1000)公斤 (15人)
停止樓數	(B1,1-7F) (8停)
車廂出入口型式	<input checked="" type="checkbox"/> 單出口 <input type="checkbox"/> 雙出口 <input type="checkbox"/> L型
車廂內淨尺寸	寬(150)深(250)高(230)cm
開門方式	<input type="checkbox"/> CO <input checked="" type="checkbox"/> 2S <input type="checkbox"/> 2CO <input type="checkbox"/> 3S <input type="checkbox"/> 其他
開門尺寸	供公眾使用 ≥ 90 : 120 cm 集合住宅 ≥ 80 : _____ cm





### 行動不便者用電梯功能設施

(依據內政部令台內營字第1070820550號函訂定發布,第四章昇降設備之相關內容如下)

- 401 適用範圍  
無障礙垂直通路中設置之昇降機，其出入平台及供行動不便者使用之相關設施應符合本章規定設置。
- 402 一般規定  
無障礙昇降機與群管理控制下之一般昇降機之呼叫按鈕必須分別設置，並得以相鄰兩座無障礙昇降機為群管理控制。
- 403 引導標誌  
403.1 入口引導：建築物主要入口處及沿路轉彎處應設置無障礙昇降機方向指引。  
403.2 昇降機引導：昇降機設有點字之呼叫鈕前方30公分處之地板，應作長度60公分、寬度30公分之不同材質處理，並不得妨礙輪椅使用者行進(如圖403.2)。  
403.3 主要入口樓層標誌：主要入口樓層之昇降機應設置無障礙標誌，其下緣應距地板面190公分至220公分，長、寬尺寸不得小於15公分。如主要通路走廊與昇降機開門方向平行，則應另設置垂直於牆面之無障礙標誌。
- 404 昇降機進出及等待搭乘空間  
404.1 迴轉空間：昇降機出入口之樓地板應無高差，並留設直徑150公分以上且坡度不得大於1/50之淨空間。  
404.2 昇降機呼叫鈕：梯廳及門廳內應設置2組呼叫鈕，呼叫鈕最小的尺寸應為長、寬各2公分以上，或直徑2公分以上。上組呼叫鈕左邊應設置點字，下組呼叫鈕之中心點距地板面85公分至90公分，下組呼叫鈕上方適當位置應設置長、寬各5公分之無障礙標誌(如圖404.2)。  
404.3 昇降機入口觸覺裝置：在昇降機各樓層入口兩側之門框或牆、柱上應設置觸覺裝置及顯示樓層數字、點字符號，單一浮凸字時，長、寬各8公分以上。2個或2個以上浮凸字時，每一個浮凸字尺寸，應寬6公分，長8公分以上，觸覺裝置之中心點應距地板面135公分，且標示之數字須與底板顏色有明顯不同(如圖404.3)。

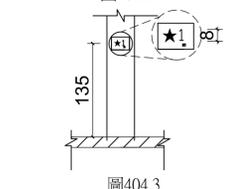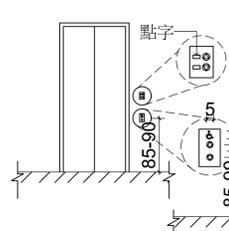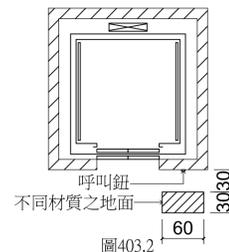

- 405 昇降機門  
405.1 昇降機門：應為水平方向開啟，並為自動開關方式。如門受到物體或人阻礙時，昇降機門應設有可自動停止並重新開啟之裝置。  
405.2 關門時間：昇降機開門時，昇降機門應維持完全開啟狀態至少10秒鐘。  
405.3 昇降機出入口：昇降機出入口處之地板面，應與機廂地板面保持平整，其與機廂地板面之水平間隙不得大於3.2公分。
- 406 昇降機廂  
406.1 機廂尺寸：昇降機門淨寬度不得小於90公分，機廂之深度不得小於135公分(不需扣除扶手占用之空間)(如圖406.1)。但建築物使用類組為H-2組住宅、集合住宅之昇降機門淨寬度不得小於80公分，機廂之深度不得小於125公分(不需扣除扶手占用之空間)，且語音系統得增設開關。  
406.2 機廂扶手  
406.2.1 設置規定：機廂內至少兩側牆面應設置符合本規範207節規定之扶手。但固定方式不得受本規範圖207.2.1之限制。  
406.2.2 高度：扶手上緣距機廂地面應為75公分。  
406.2.3 端部處理：昇降機門為中央開啟式者，扶手端部免作防勾撞處理。昇降機門為單側開啟式者，未設門框側，扶手端部應作防勾撞處理；設有門框側，扶手端部免作防勾撞處理(如圖406.2.3)。
- 406.3 後視鏡：昇降機廂入口對側壁面應設置安全玻璃之後視鏡(如對側壁面為鏡面不銹鋼或類似材質者不在此限)，後視鏡之下緣距機廂地面85公分，寬度不得小於出入口淨寬，高度不得小於90公分。但設置有困難者，得設置懸掛式之廣角鏡(寬30公分至35公分，高20公分以上)。
- 406.4 輪椅使用者操作盤：操作盤應包括緊急事故通報器、各通達樓層及開、關等按鈕。若為多排按鈕，最上層標有樓層指示的按鈕中心點距機廂地面不得大於120公分，(如設置位置不足，得放寬至130公分)，且最下層按鈕之中心點距機廂地面為85公分至90公分；若為單排按鈕，其樓層按鈕之中心點距機廂地面不得大於85公分至90公分；操作盤距機廂入口壁面之距離不得小於30公分、入口對側壁面之距離不得小於20公分(如圖406.4)。

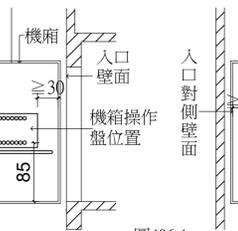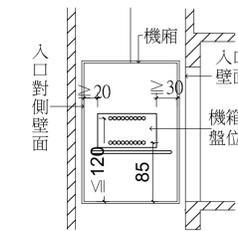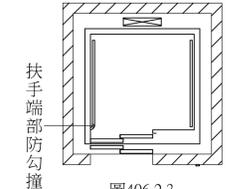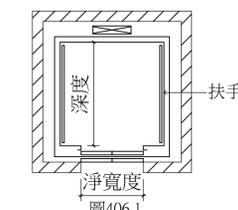

- 406.5 按鈕：按鈕應為長、寬各2公分以上，或直徑2公分以上，按鈕間之距離不得小於1公分，其標示之數字需與底板的顏色有明顯不同，且不得使用觸控式按鈕(如圖406.5)

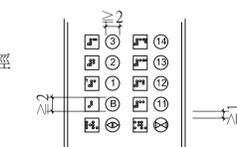


圖406.5

- 406.6 點字標示：點字標示應設置於一般操作盤之上、下、開、關、樓層數、緊急鈴、緊急電話等按鈕左側。點字標示詳如表406.6(其中★表示避難層)。

表406.6

點字	昇降機符號	點字	昇降機符號	點字	昇降機符號
●●●●	B1	●●●●	5	●●●●	上
●●●●	B2	●●●●	6	●●●●	下
●●●●	B3	●●●●	7	●●●●	開
●●●●	B4	●●●●	8	●●●●	關
●●●●	1	●●●●	9	●●●●	▲
●●●●	2	●●●●	10	●●●●	☎
●●●●	3	●●●●	11	●●●●	★
●●●●	4	●●●●	12		

- 406.7 語音系統：機廂內應設置語音系統以報知樓層、行進方向及開關情形。