

大將作

聯合建築師事務所
TCT ARCHITECTURAL RESOURCES

台中市館前路19號11樓
11F-No. 19 KUAN CHIEN ROAD, TAICHUNG
TEL:(04)23220083 FAX:(04)23223697

修正 REVISIONS

112.05.12 C版_不含4F~7F裝修

工程名稱 PROJECT

國際獸醫防疫人才培訓中心
暨獸醫教學醫院大樓
新建工程

☐ 建照圖 ☒ 施工圖
☐ 變更圖 ☐ 竣工圖

圖名 DRAWING TITLE

一層植栽景觀
配置平面圖

簽章 SIGNATURE

比例 SCALE 日期 DATE 設計 DESIGN
1/150 112/5/12 林一川
繪圖 DRAWN 校核 CHK. 核准 APPR.
CHC

圖號 DRAWING NO. 版次 REV

A9-1-1

C版

喬木植栽表


圖例	名稱	規格	原地保留	新植	合計
	光蠟樹	φ=8cm ; H=270cm ; W=120cm	-	10	10
	台灣欒樹	φ=8cm ; H=270cm ; W=120cm	2	10	12
	杜英	φ=8cm ; H=270cm ; W=120cm	-	9	9
	楓香	φ=8cm ; H=270cm ; W=120cm	-	8	8
	苦楝	φ=8cm ; H=270cm ; W=120cm	-	4	4
	大葉桃花心木	φ=8cm ; H=270cm ; W=120cm	7	-	7
	小葉欖仁	φ=8cm ; H=270cm ; W=120cm	3	-	3
合計 (株)			12	41	53

灌木、草花植栽表

圖例	名稱	規格	數量	備註
	月橘	植栽密度 16株/m²	29.73 m²	覆土深度 0.6m
	春不老	植栽密度 16株/m²	20.90 m²	覆土深度 0.6m
	海桐	植栽密度 16株/m²	46.25 m²	覆土深度 0.6m
	滿福木	植栽密度 16株/m²	13.08 m²	覆土深度 0.6m

地被植栽表

圖例	名稱	規格	數量	備註
	假儉草	密植草毯	494.14 m²	

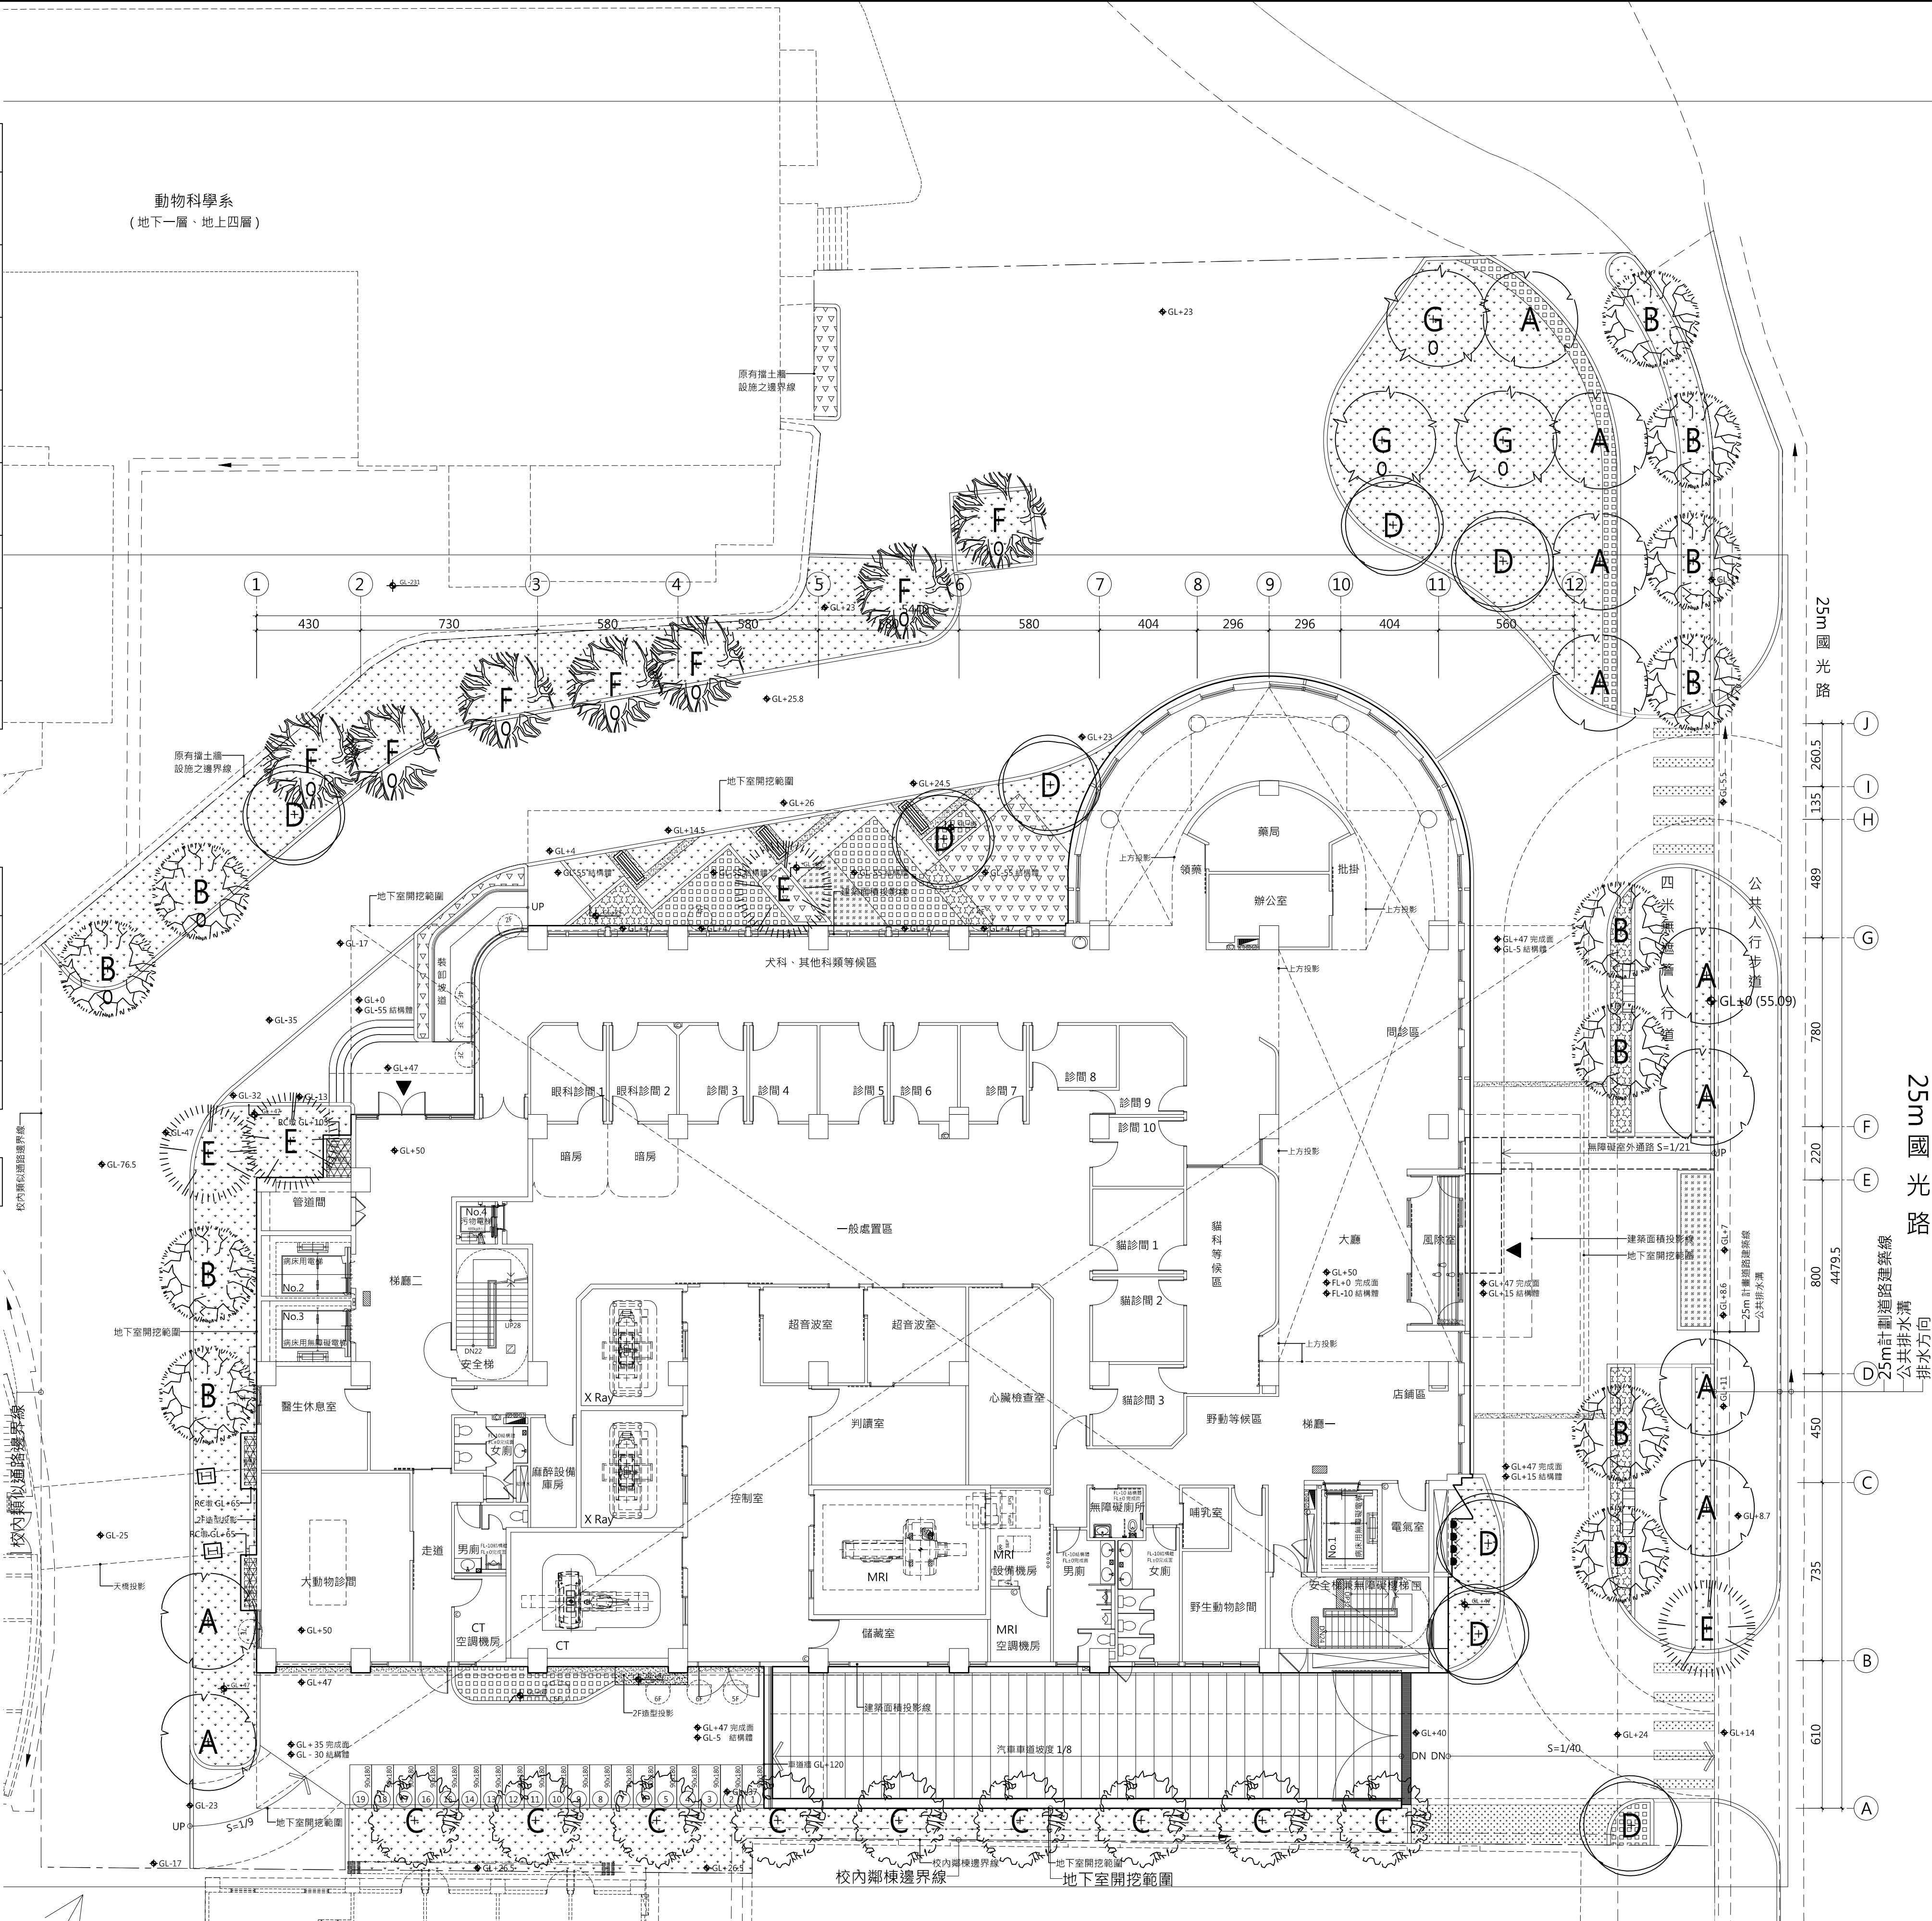

1 一層景觀配置平面圖

A1 S:1/150
A3 S:1/300

A9-1-1

DRAWING NO.

25m 國光路

25m計畫道路邊線
公共排水溝
公共排水溝

25m計畫道路邊線
公共排水溝
公共排水溝