

大將作

聯合建築師事務所 TCT ARCHITECTURAL RESOURCES

台中市館前路19號11樓 LF-No. 19 KUAN CHIEN ROAD, TAICHUN

TEL:(04)23220083 FAX:(04)23223697 修 正 REVISIONS

112.05.12 C版 不含4F~7F裝修

工程名稱 PROJECT

國際獸醫防疫人才培訓中心 暨獸醫教學醫院大樓

新建工程 □ 建照圖 ■ 施工圖

□ 變更圖 □ 竣工圖 圖 名 DRAWING TITLE


地板大樣圖(一)

簽 章 SIGNATURE

b 例 SCALE 日期 DATE 設計 DESIG 100 112/5/12 林一川 繪 圖 DRAWN 校 核 CHK. 核 准 APPR. CHC 林家瑜 圖 號 DRAWING NO. 版 次 REV

C版

A8-2-11

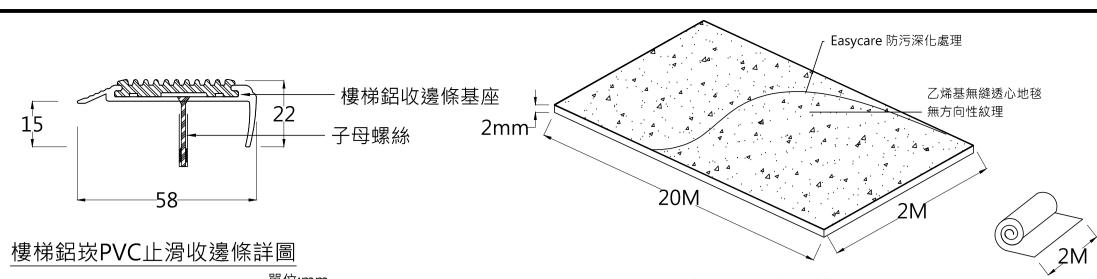

乙烯基無縫透心地毯規格詳圖

乙烯基無縫透心地毯技術規範

本材料為乙烯基無縫透心地毯,同質透底色彩均勻無方向性 表層有緻密的Easycare 防污深化處理,抗優碘、耐磨性佳、 容易清潔保養,品質性能要求如下:

1.規格: 2.0mm*2M*20M 2.PVC含量:60%以上 3.防焰性:符合 CNS 7614 防焰一級 4.加熱減量:符合 CNS 8907 ≦0.2% 樓梯鋁崁PVC止滑收邊條 5.耐光性:符合CNS 8907 ≥4級 6.硬度:符合CNS 3555(A型/1秒)≥88

7.柔軟性:符合CNS 8907 無裂紋 8.耐藥品性:符合 CNS 8907 95% 乙醇、30% 硫酸、30% 雙氧水


5%鹽酸、5%醋酸、優碘 無變化 9.防滑性:符合 CNS 8907 清掃及乾燥狀態≥0.65 水+滑石粉狀態≥0.35、滑石粉狀態≥0.28

10.殘存凹陷度:符合 CNS 8907 ≦0.3mm 11.凹陷度:符合 CNS 8907 23℃≥0.3、45℃≤1.5

12.石棉含量:符合 CNS 13970 未檢出 13.可塑劑:符合 CNS 15138-1 合格


14.抗菌性:符合 JIS Z2801 大腸桿菌、MRSA 有抗菌效果

15.防黴性:符合 JIS Z2911 無黴菌生長

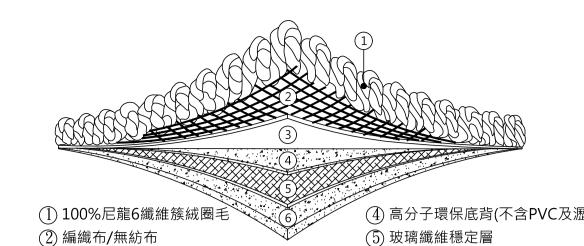

方塊、長條地毯結構詳圖

(3) 黏合劑

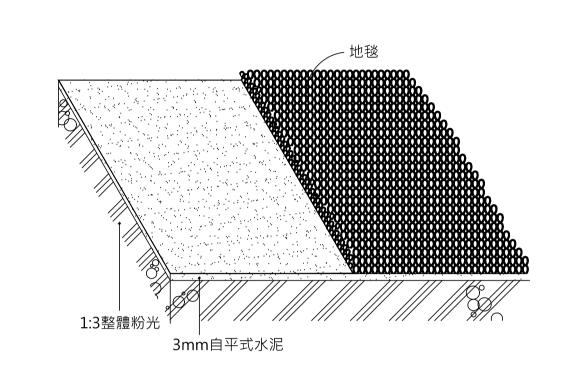

方塊、長條地毯施工大樣詳圖

地毯材料規範:

材 質:本材料面紗材質為100%尼龍6纖維,地毯絨毛結構採用簇絨高低圈毛 其染色方式為100%原液染色,地毯底層不含瀝青及PVC,地毯採用 EcoSolution Q面紗及底背都可100%回收,並同級循環再生產地毯 取得EPD產品環境認證、hpd產品無毒認證;品質性能標準如下。

1. 絨毛型態:簇絨高低圈毛 2. 毯面纖維: 100% 尼龍6纖維 3. 環保底背:不含瀝青及 PVC

4. 成品尺寸: 24"x24"、9"x36"、18"x36"

5. 總厚度:5.3mm ±5%

6. 防火性:符合 CNS 13592 合格 7. 耐光牢度:符合 CNS 13592 · ≥4級 8. 耐磨擦牢度:符合 CNS 13592, ≥4級

9. 抗污性:符合 AATCC 175-2013 ·≥5級

10. 尺寸變化率:依 CNS 13924 試驗結果,其尺度變化率±0.2以下之檢驗

11. 防焰性:符合財團法人防焰基金會 測試合格

12. 可塑劑測試:底背材質符合CNS15138-1,未偵測出DBP、BBP、DEHP DNOP · DIDP · DMP

13. 取得 Cradle to cradle(搖籃到搖籃) 認證


14. CRI室內空氣品質保證:認證通過 Green Label Plus環保標章

詳圖名稱 PROJECT TITLE	說明 DESCRIPTION
方塊、長條地毯大樣圖說	24"x24" \ 9"x36" \ 18"x36"

F1 乙烯基耐磨透心無縫地毯(樓梯)

U型墊條大樣詳圖


U型墊條

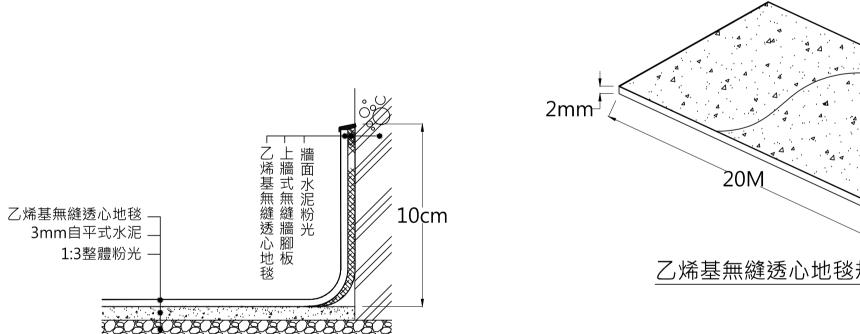

乙烯基無縫透心地毯與上牆式牆腳板施工詳圖


乙烯基無縫透心地毯

樓梯安全止滑各項收邊材施工大樣詳圖

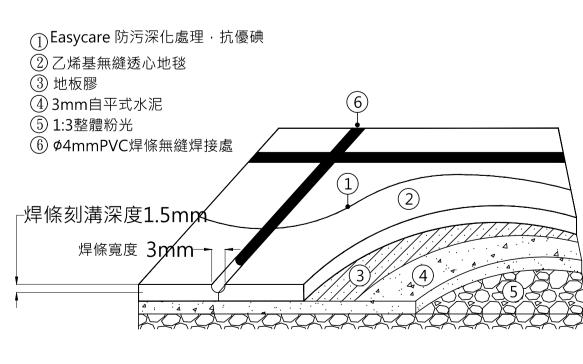

乙烯基無縫透心地毯無縫焊接施工詳圖

F1 乙烯基耐磨透心無縫地毯

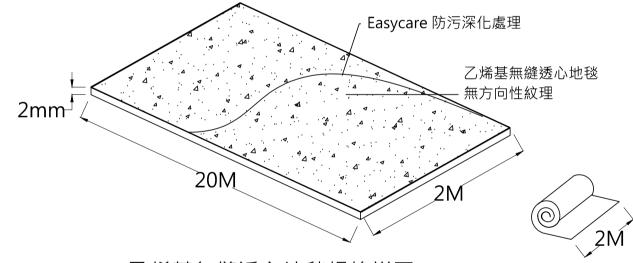

乙烯基無縫透心地毯規格詳圖

乙烯基無縫透心地毯技術規範:

本材料為乙烯基無縫透心地毯,同質透底色彩均勻無方向性, 表層有緻密的Easycare 防污深化處理,抗優碘、耐磨性佳、 容易清潔保養,品質性能要求如下:

1.規格: 2.0mm*2M*20M 2.PVC含量:60%以上 3.防焰性:符合 CNS 7614 防焰一級 4.加熱減量:符合 CNS 8907 ≦0.2% 5.耐光性:符合CNS 8907 ≥4級

6.硬度:符合CNS 3555(A型/1秒)≥88

7.柔軟性:符合CNS 8907 無裂紋 8.耐藥品性:符合 CNS 8907 95% 乙醇、30% 硫酸、30% 雙氧水

水+滑石粉狀態≧0.35、滑石粉狀態≧0.28

5%鹽酸、5%醋酸、優碘 無變化 9.防滑性:符合 CNS 8907 清掃及乾燥狀態≥0.65、

10.殘存凹陷度:符合 CNS 8907 ≦0.3mm 11.凹陷度:符合 CNS 8907 23℃≥0.3、45℃≤1.5


13.可塑劑:符合 CNS 15138-1 合格 14.抗菌性:符合 JIS Z2801 大腸桿菌、MRSA 有抗菌效果

15.防黴性:符合 JIS Z2911 無黴菌生長


12.石棉含量:符合 CNS 13970 未檢出

F2a 防汙靜電植絨整件式地毯


(6) 高分子環保底背(不含PVC及瀝青)

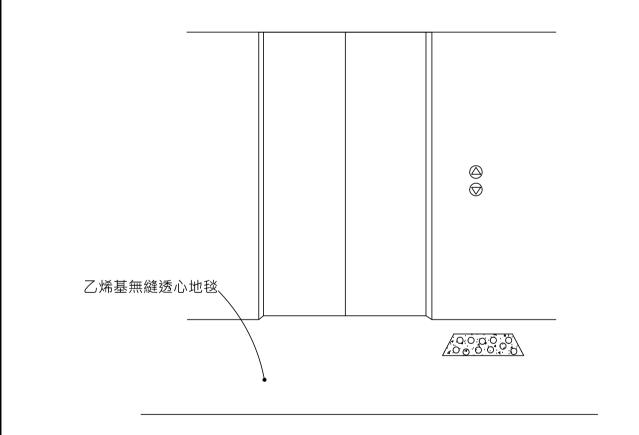

乙烯基無縫顆粒止滑地板(電梯廳口)施工大樣詳圖

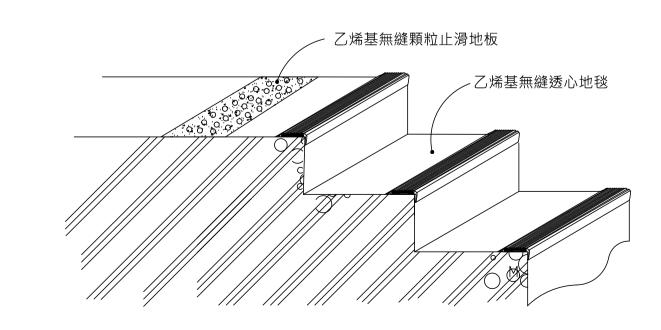

乙烯基無縫顆粒止滑地板(樓梯)施工大樣詳圖

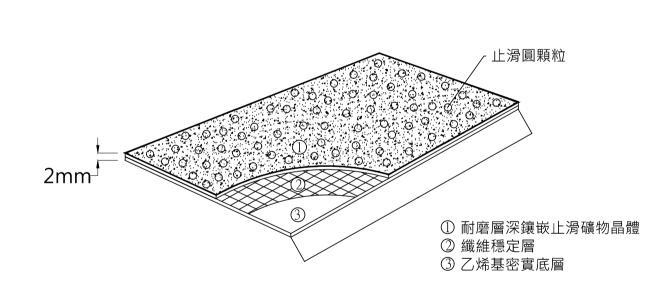

乙烯基無縫顆粒止滑地板施工大樣詳圖

乙烯基無縫顆粒止滑地板技術規範:

本材料為乙烯基無縫顆粒止滑地板,表面具有止滑圓顆粒

耐磨層深鑲嵌了防滑礦物晶體顆粒,確保濕地及一般地面的最佳防滑特性 360度彎曲不斷裂不碎化,色紋表裡一致,不含石棉,不含碳化矽,易切割 品質性能要求如下:

(1)規格: 2.0mm*2M*20M (2)防滑性:符合 CNS 8907 0.6

(3)耐藥品性:符合 CNS 8907 95% 乙醇 無變化

乙烯基無縫顆粒止滑地板 (施作位置:無障礙樓梯、無障礙電梯出入口)