

大將作

聯合建築師事務所
TCT ARCHITECTURAL RESOURCES

台中市館前路19號11樓
11F-No. 19 KUAN CHIEN ROAD, TAICHUNG
TEL:(04)23220083 FAX:(04)23223697

修正 REVISIONS

112.05.12 C版_不含4F~7F裝修

工程名稱 PROJECT

國際獸醫防疫人才培訓中心
暨獸醫教學醫院大樓
新建工程

☐ 建照圖 ☒ 施工圖
☐ 變更圖 ☐ 竣工圖

圖名 DRAWING TITLE

地下一層
室內立面標示平面圖
1~4向立面圖

簽章 SIGNATURE



20220321

比例 SCALE 日期 DATE 設計 DESIGN
1/100 112/5/12 林一川
繪圖 DRAWN 校核 CHK. 核准 APPR.
CHC


圖號 DRAWING NO. 版次 REV

A8-3-1


C版

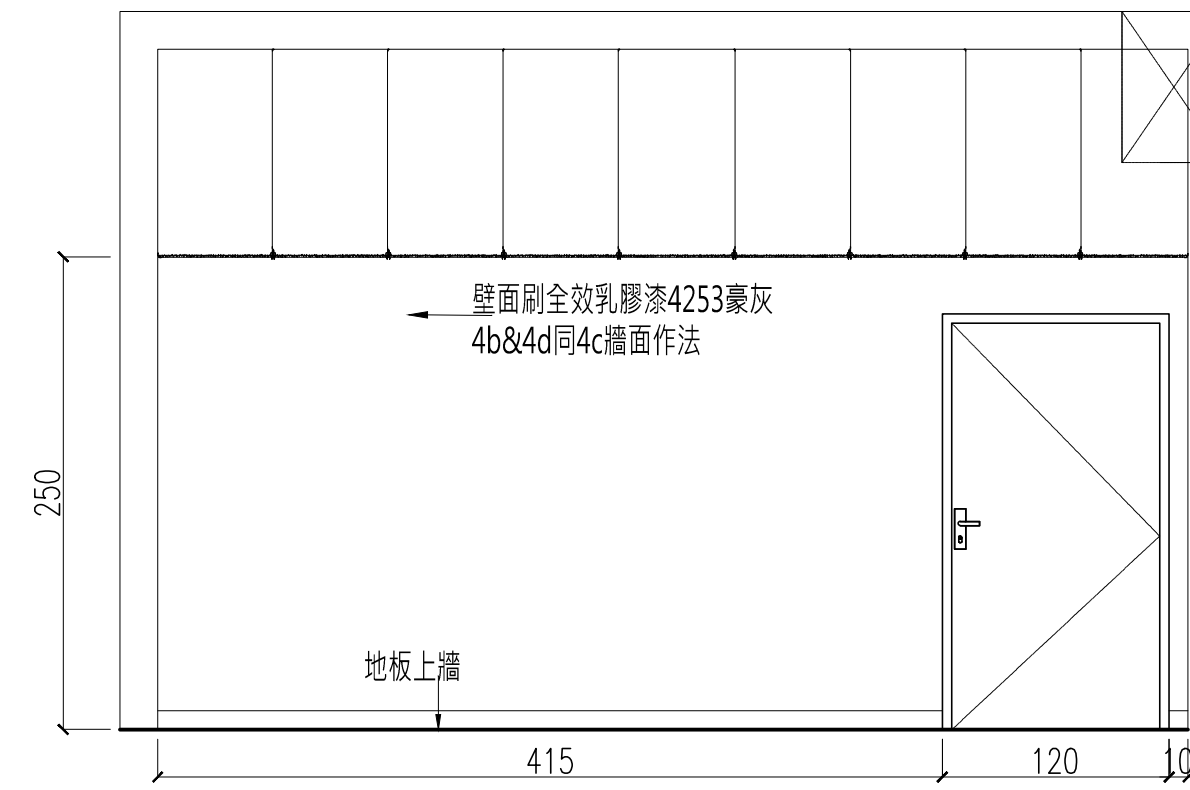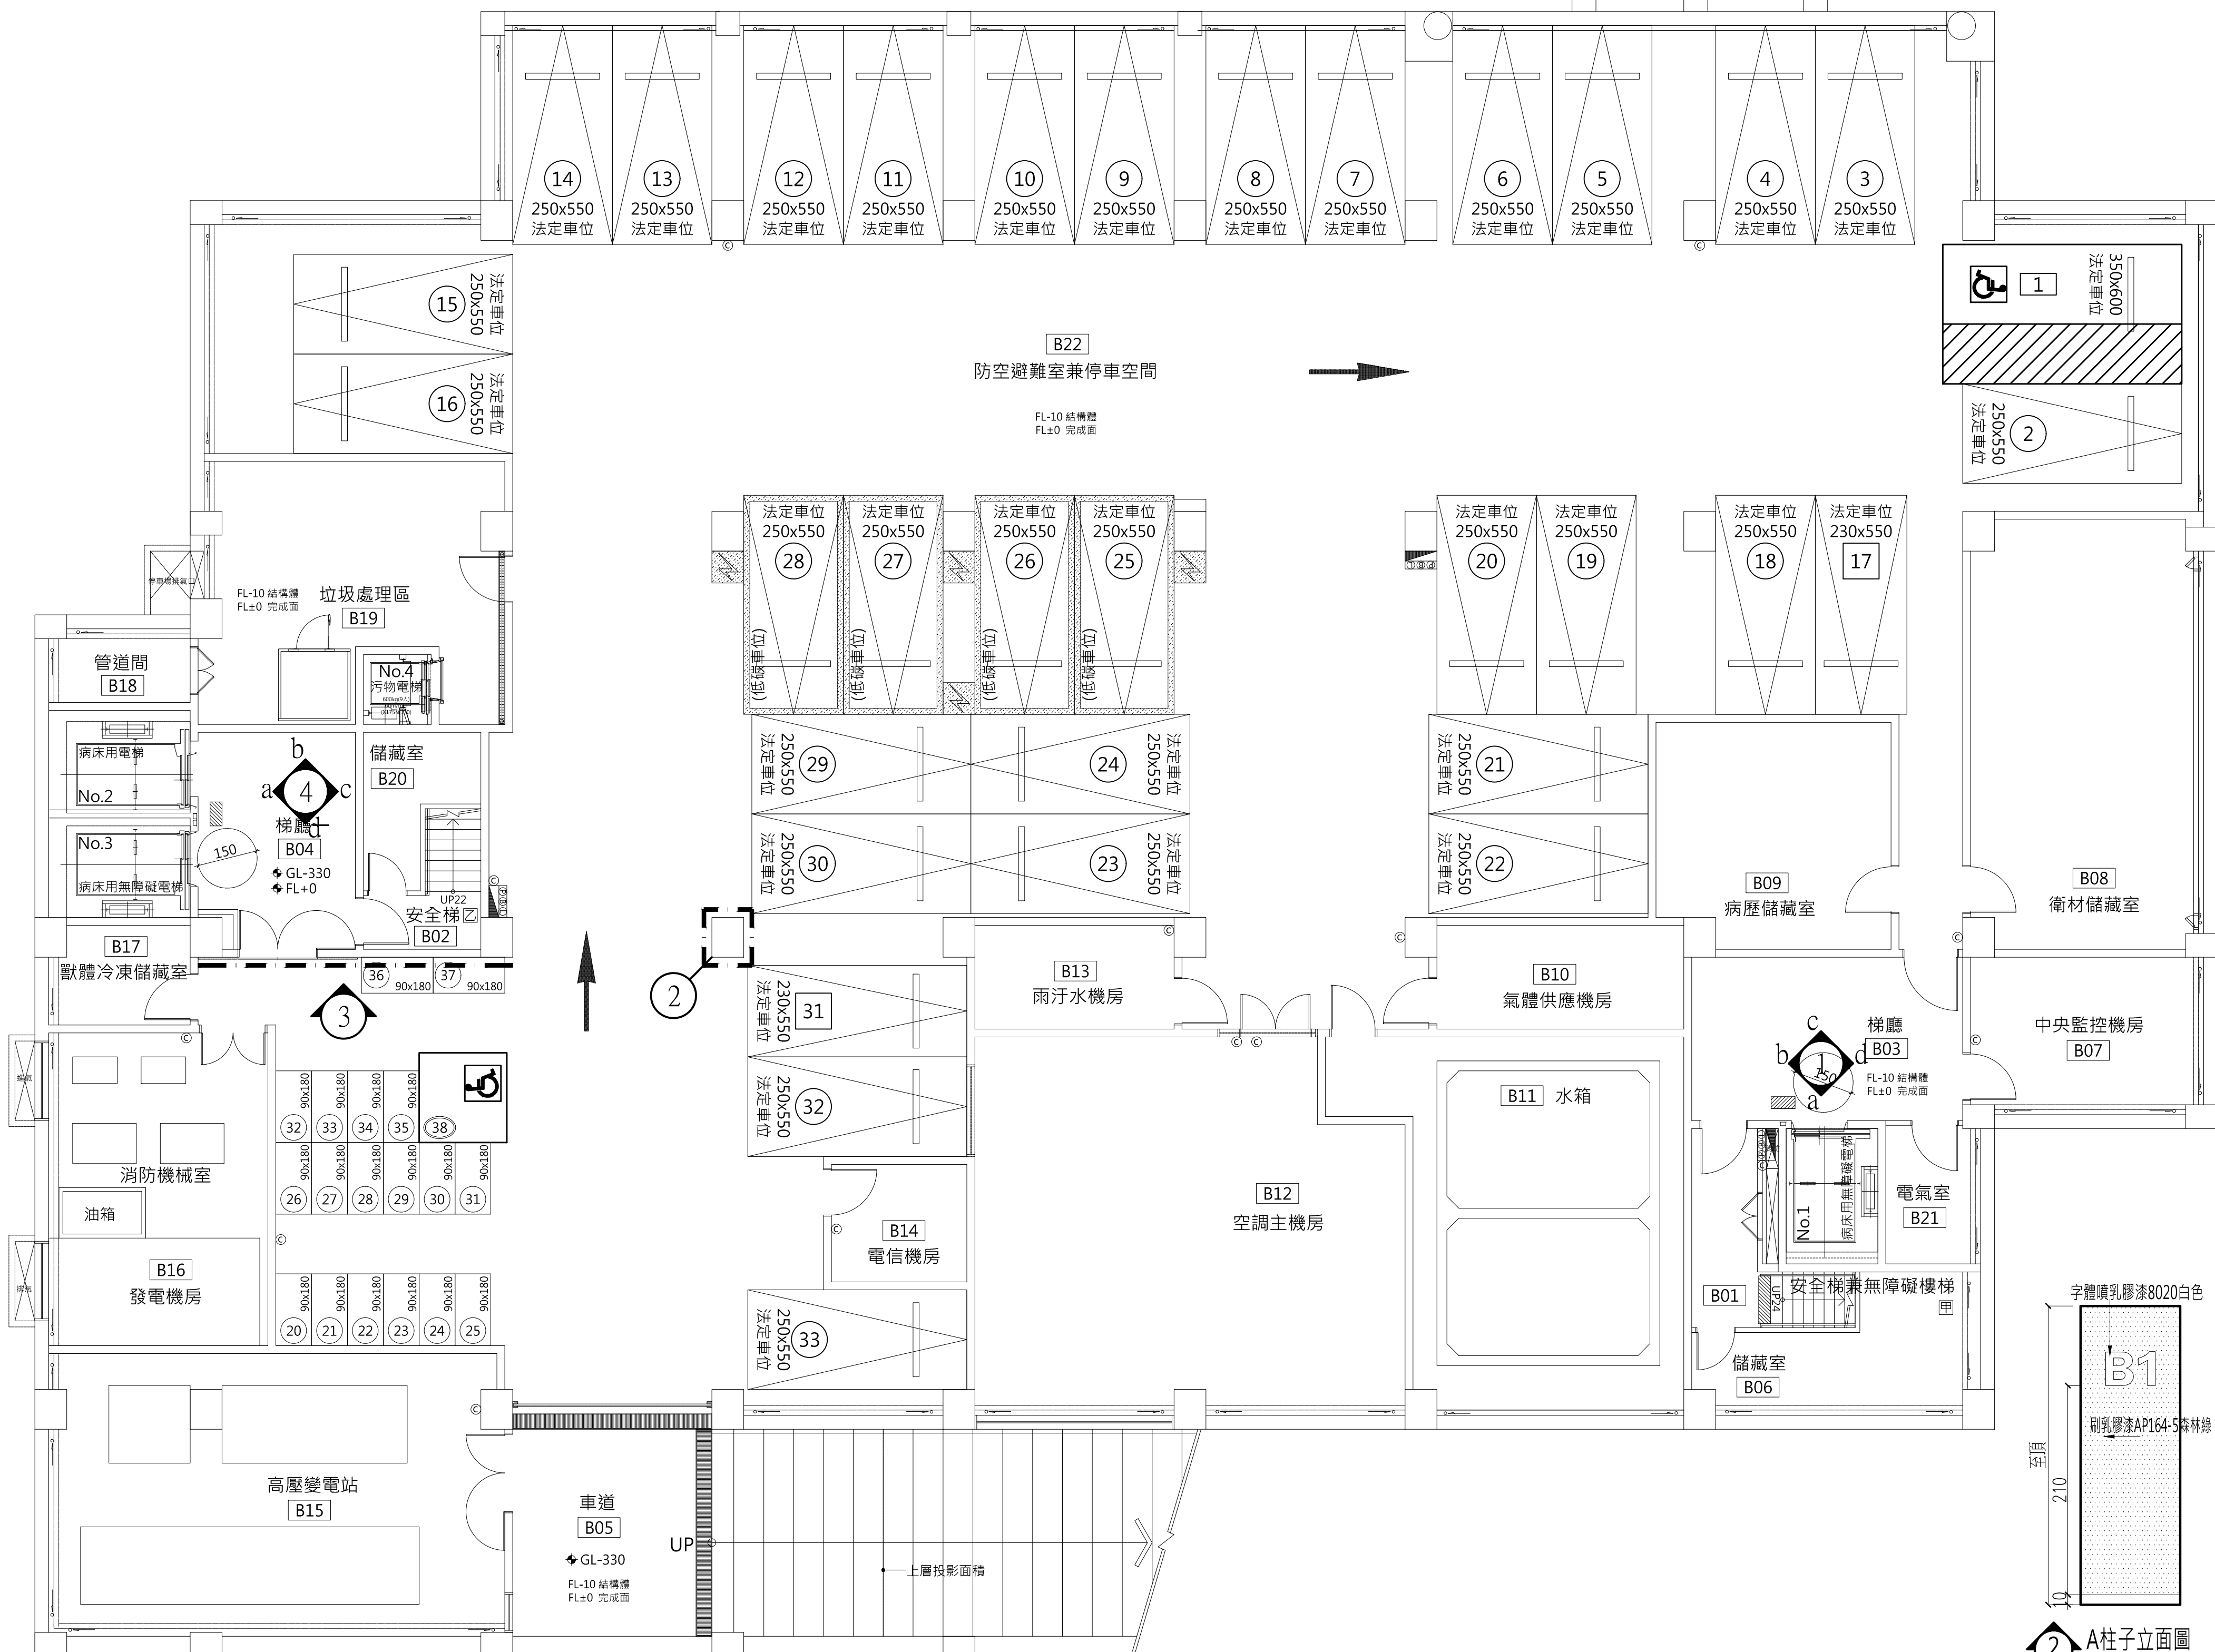


4c 立面圖 S:1/40

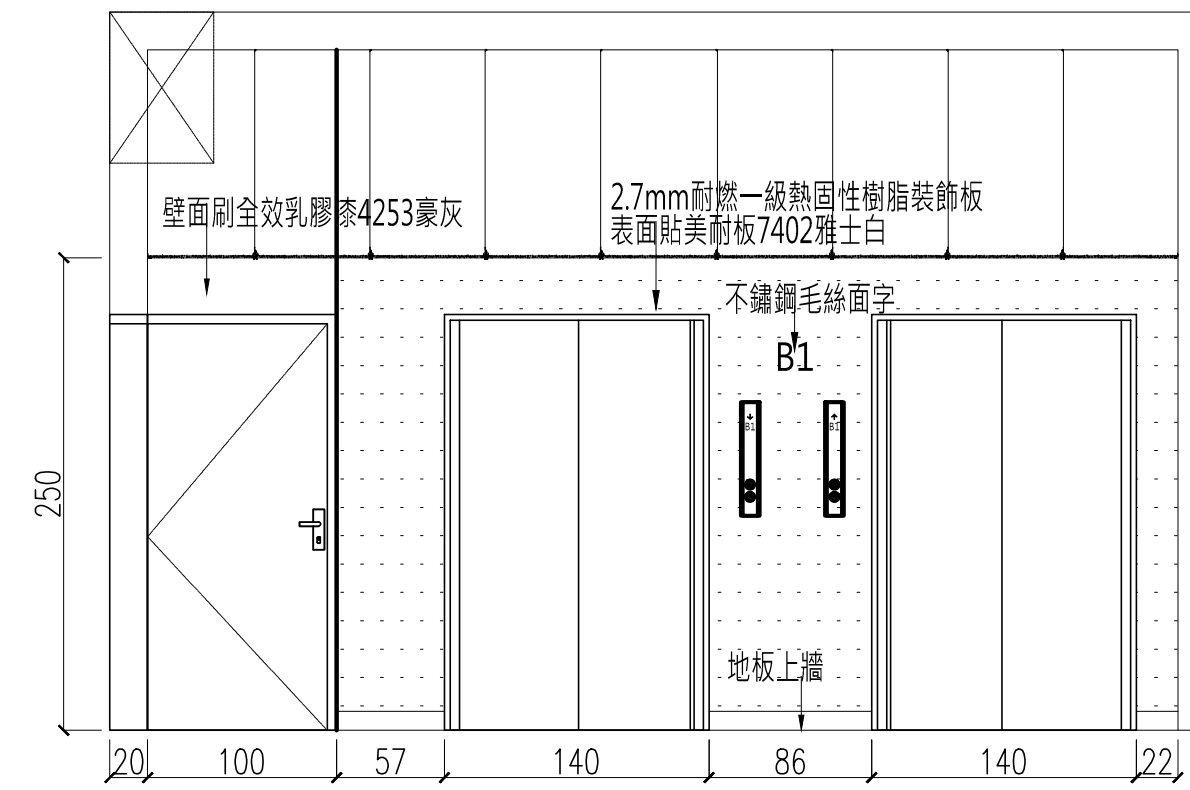


4a 立面圖 S:1/40

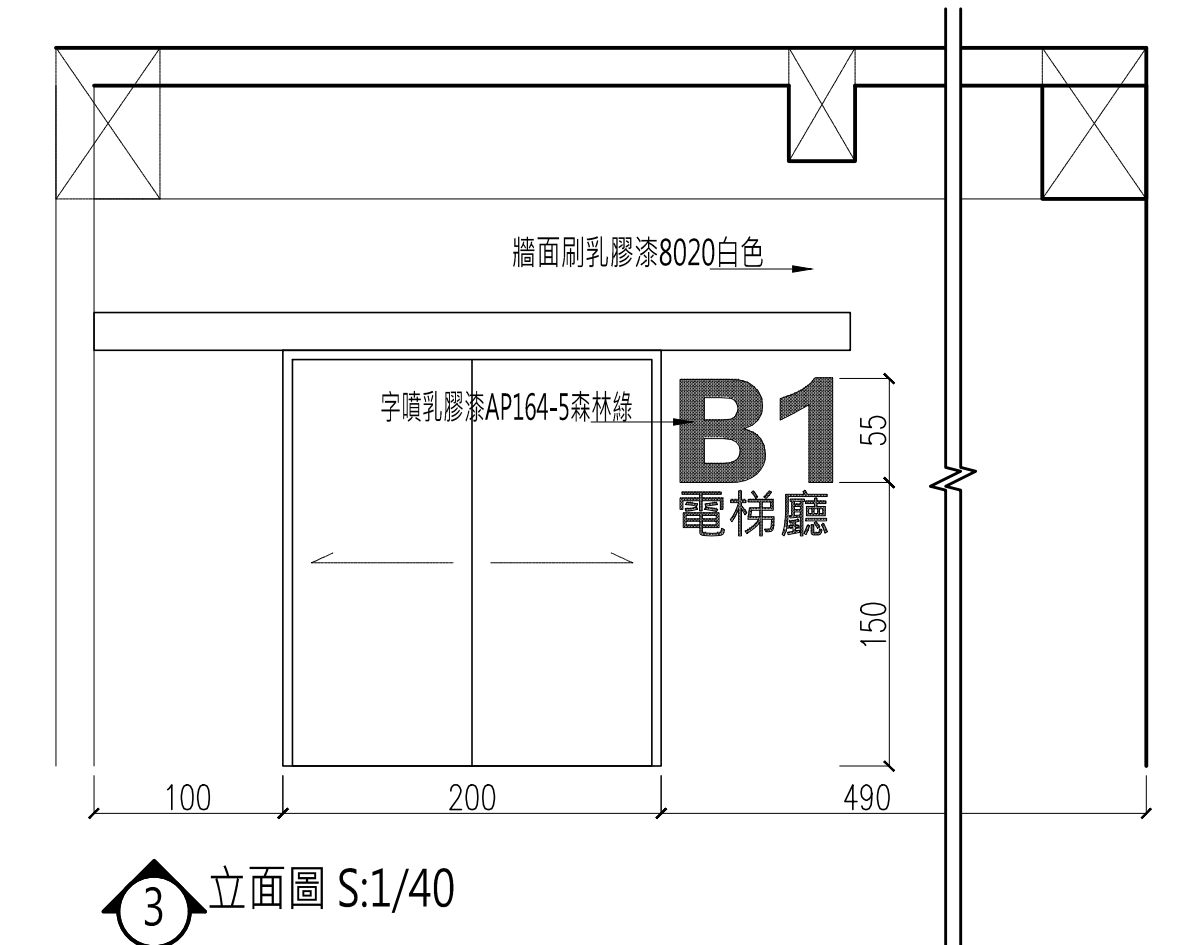


3 立面圖 S:1/40

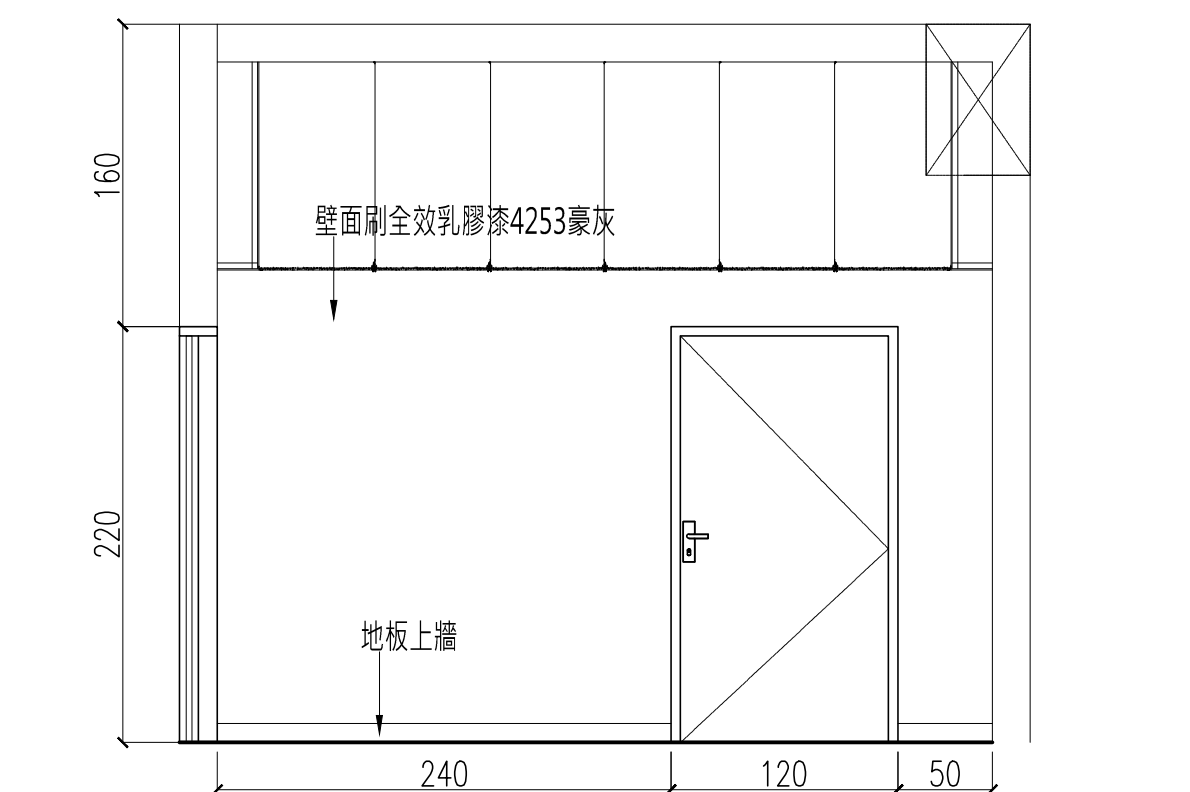


1d 立面圖 S:1/40

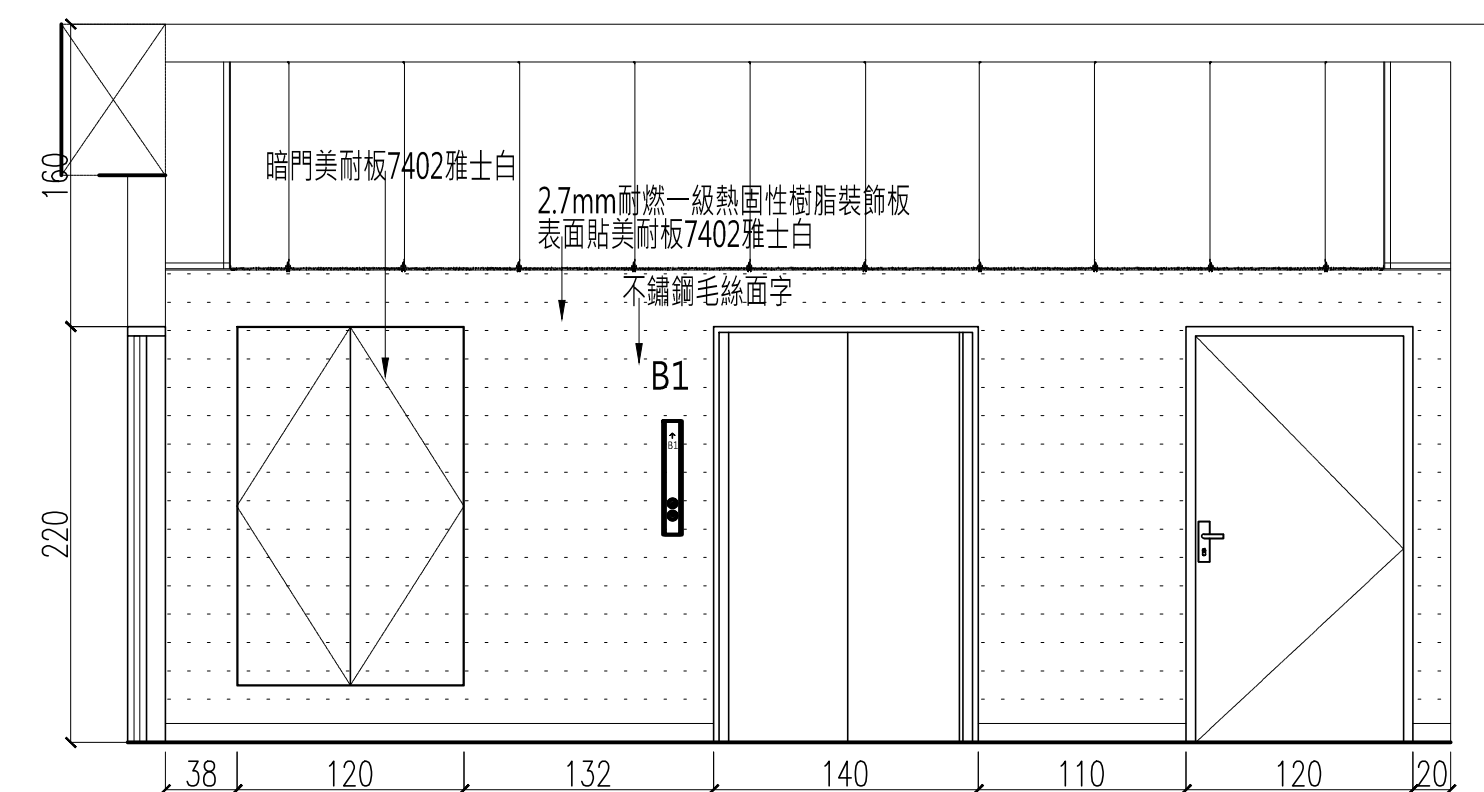

1a 立面圖 S:1/40

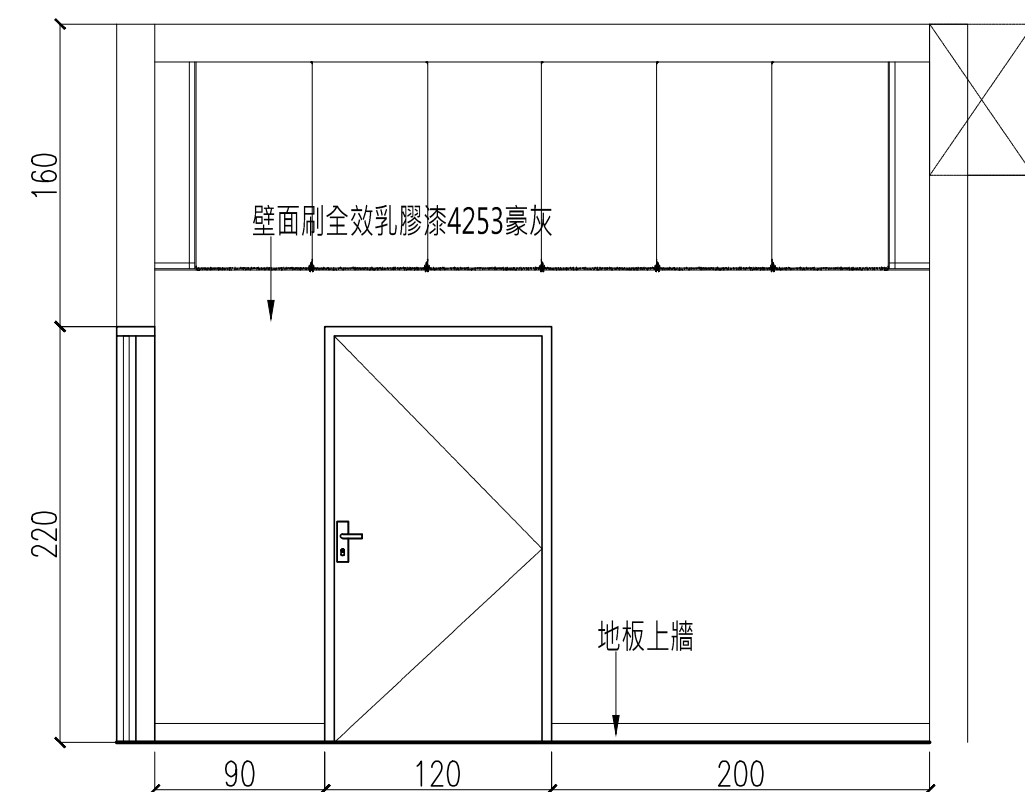

1b 立面圖 S:1/40

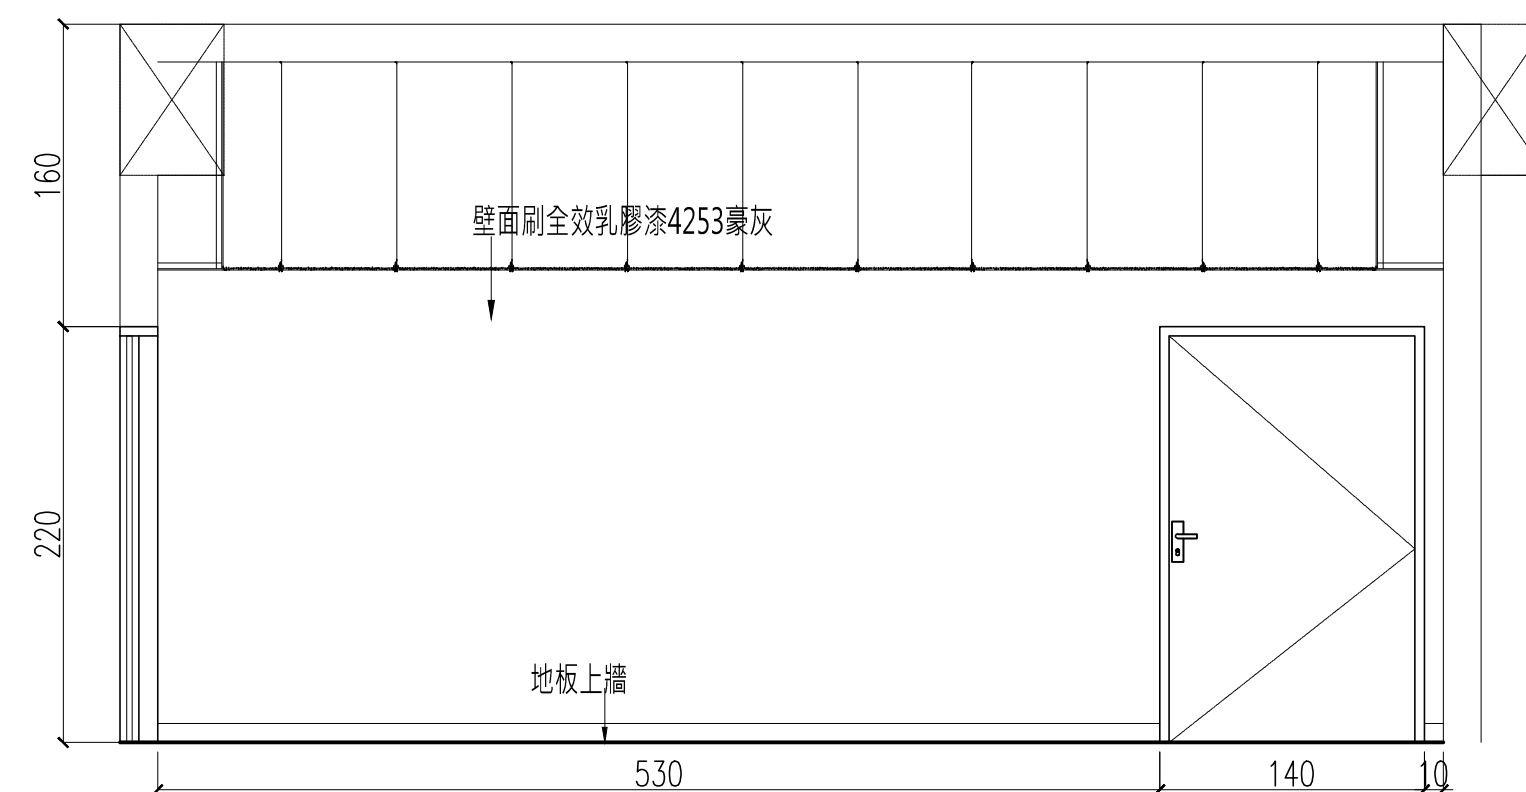

1c 立面圖 S:1/40