



台中市館前路19號11樓
11F-No. 19 KUAN CHIEN ROAD, TAICHUNG
TEL:(04)23220083 FAX:(04)23223697

修 正	REVISIONS
112.05.12	C版_不含4F~7F裝修

工程名稱	PROJECT
國際獸醫防疫人才培訓中心 暨獸醫教學醫院大樓 新建工程	

☐ 建照 
☒ 施工 
☐ 變更 
☐ 竣工 


名	DRAWING TITLE
---	---------------

一樓1向立面圖

簽章	SIGNATURE
----	-----------

20220321		
比例 SCALE	日期 DATE	設計 DESIGN
1/100	112/5/12	林一川
繪圖 DRAWN	校核 CHK.	核准 APPR.
CHC	林家瑜	

圖號 DRAWING NO.	版次 REV
A8-3-3	C版

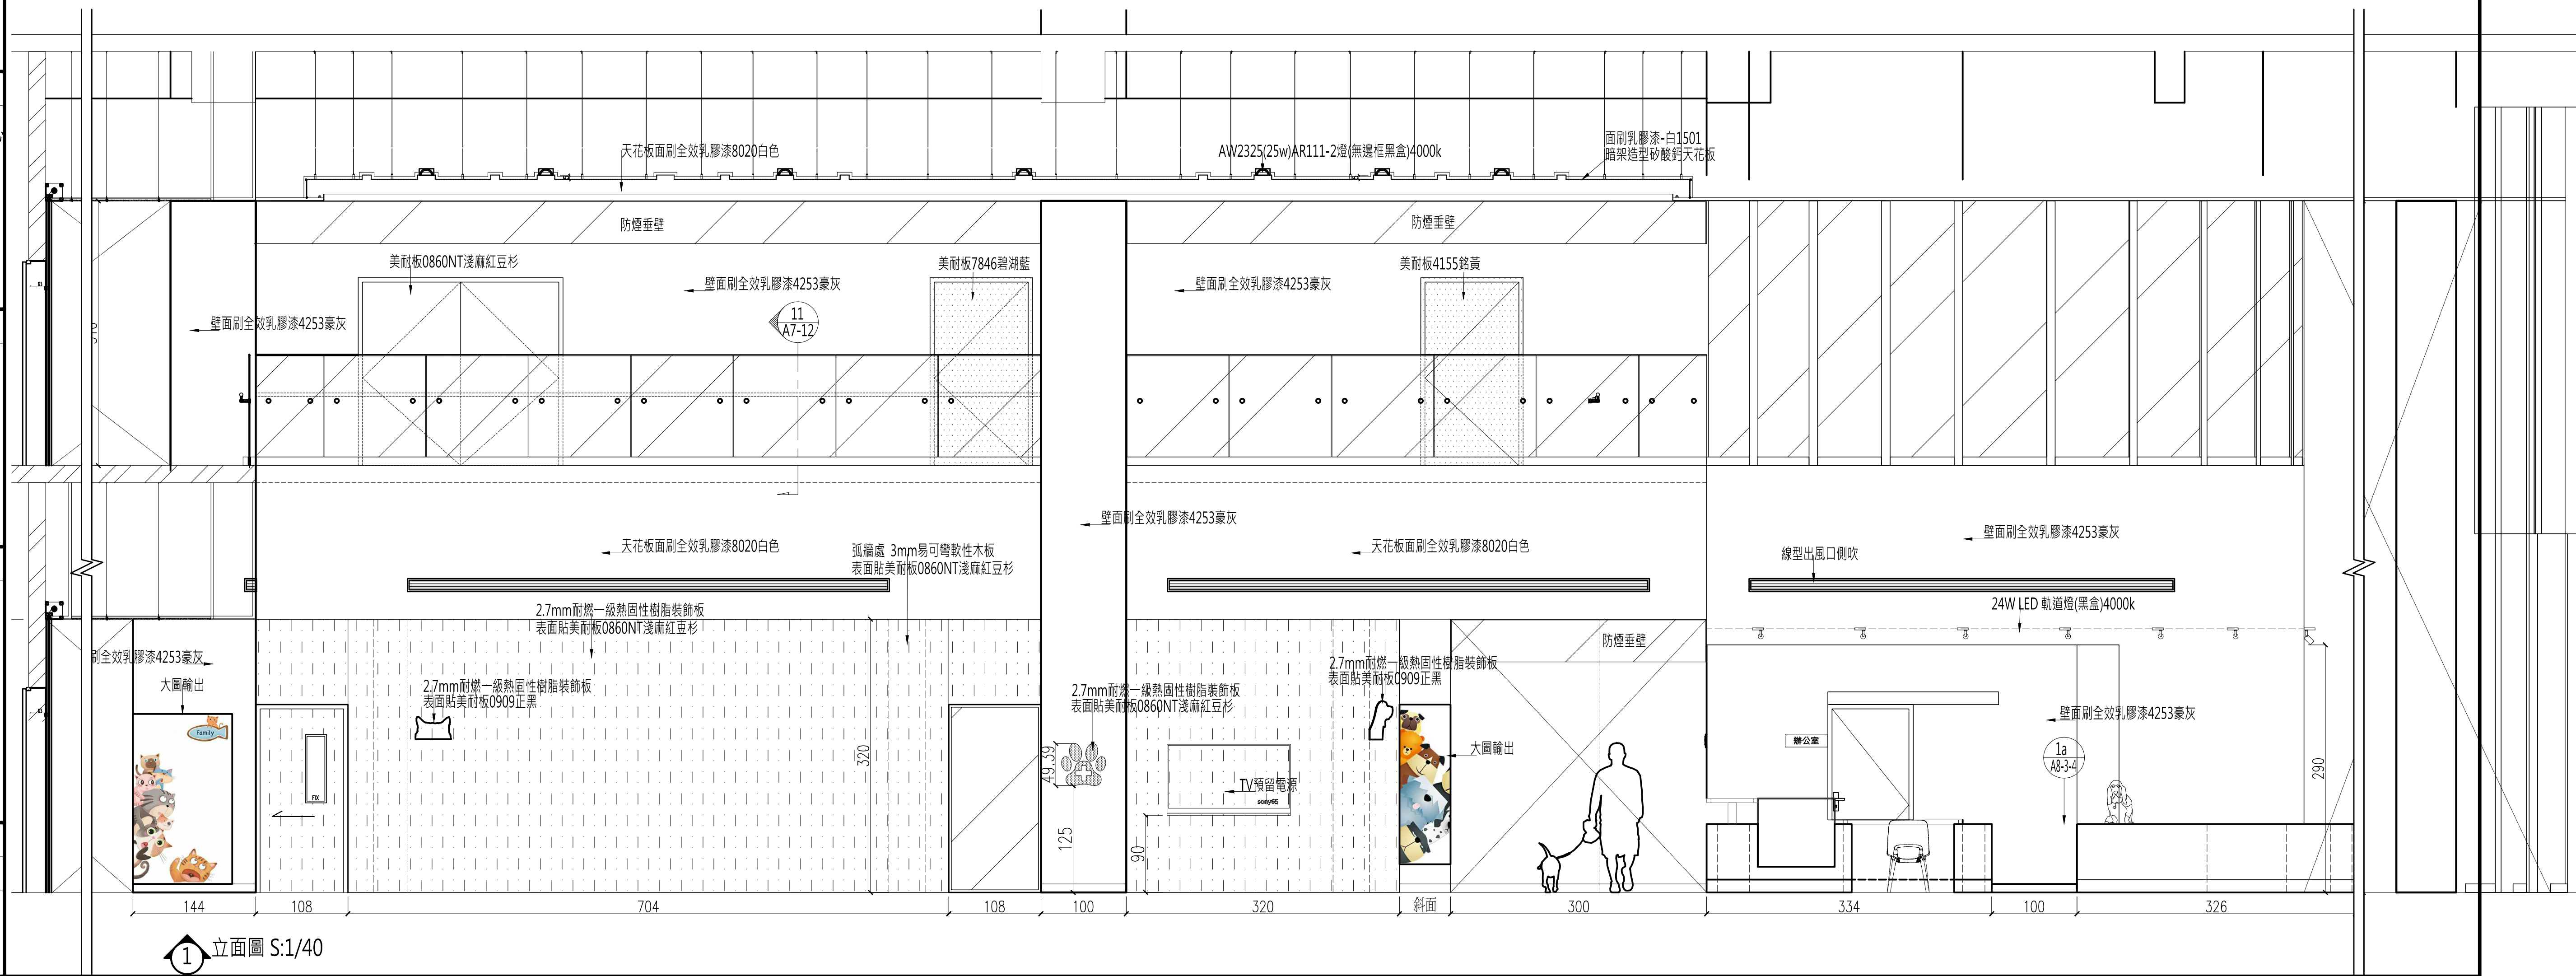

T: 建築設計部\圖說及文件\A577中興大學獸醫教學醫院大樓\06-施工圖\112.05.12_施工圖說_第一次發包版 (不含4F~7F裝修)\D01-建築圖說_外參_圖框_A577中興大學獸醫教學醫院大樓 .DWG

DRAWING NO
A8-3-3