



台中市館前路19號11樓
11F-No. 19 KUAN CHIEN ROAD, TAICHUNG
TEL: (04) 23220083 FAX: (04) 23223697

修正 REVISIONS

112.05.12 C版_不含4F~7F裝修

工程名稱	PROJECT
------	---------

暨獸醫教學醫院大樓
新建工程

☐ 建照 
☒ 施工 

☐ 變更 
☐ 竣工 

名	DRAWING TITLE
---	---------------

地下一層
天花板平面圖

簽章 | SIGNATURE


20220321

比例 SCALE	日期 DATE	設計 DESIGN
1/100	112/5/12	林一川
繪圖 DRAWN	校核 CHK.	核准 APPR.
CHC 林家瑜		

圖號 DRAWING NO.

C版

T: 建築設計部\圖說及文件\A577中興大學獸醫教學醫院大樓\06-施工圖\112.05.12_施工圖說_第一次發包版(不含4F~7F裝修)\D01-建築圖說\外參_圖框_A577中興大學獸醫教學醫院大樓.DWG

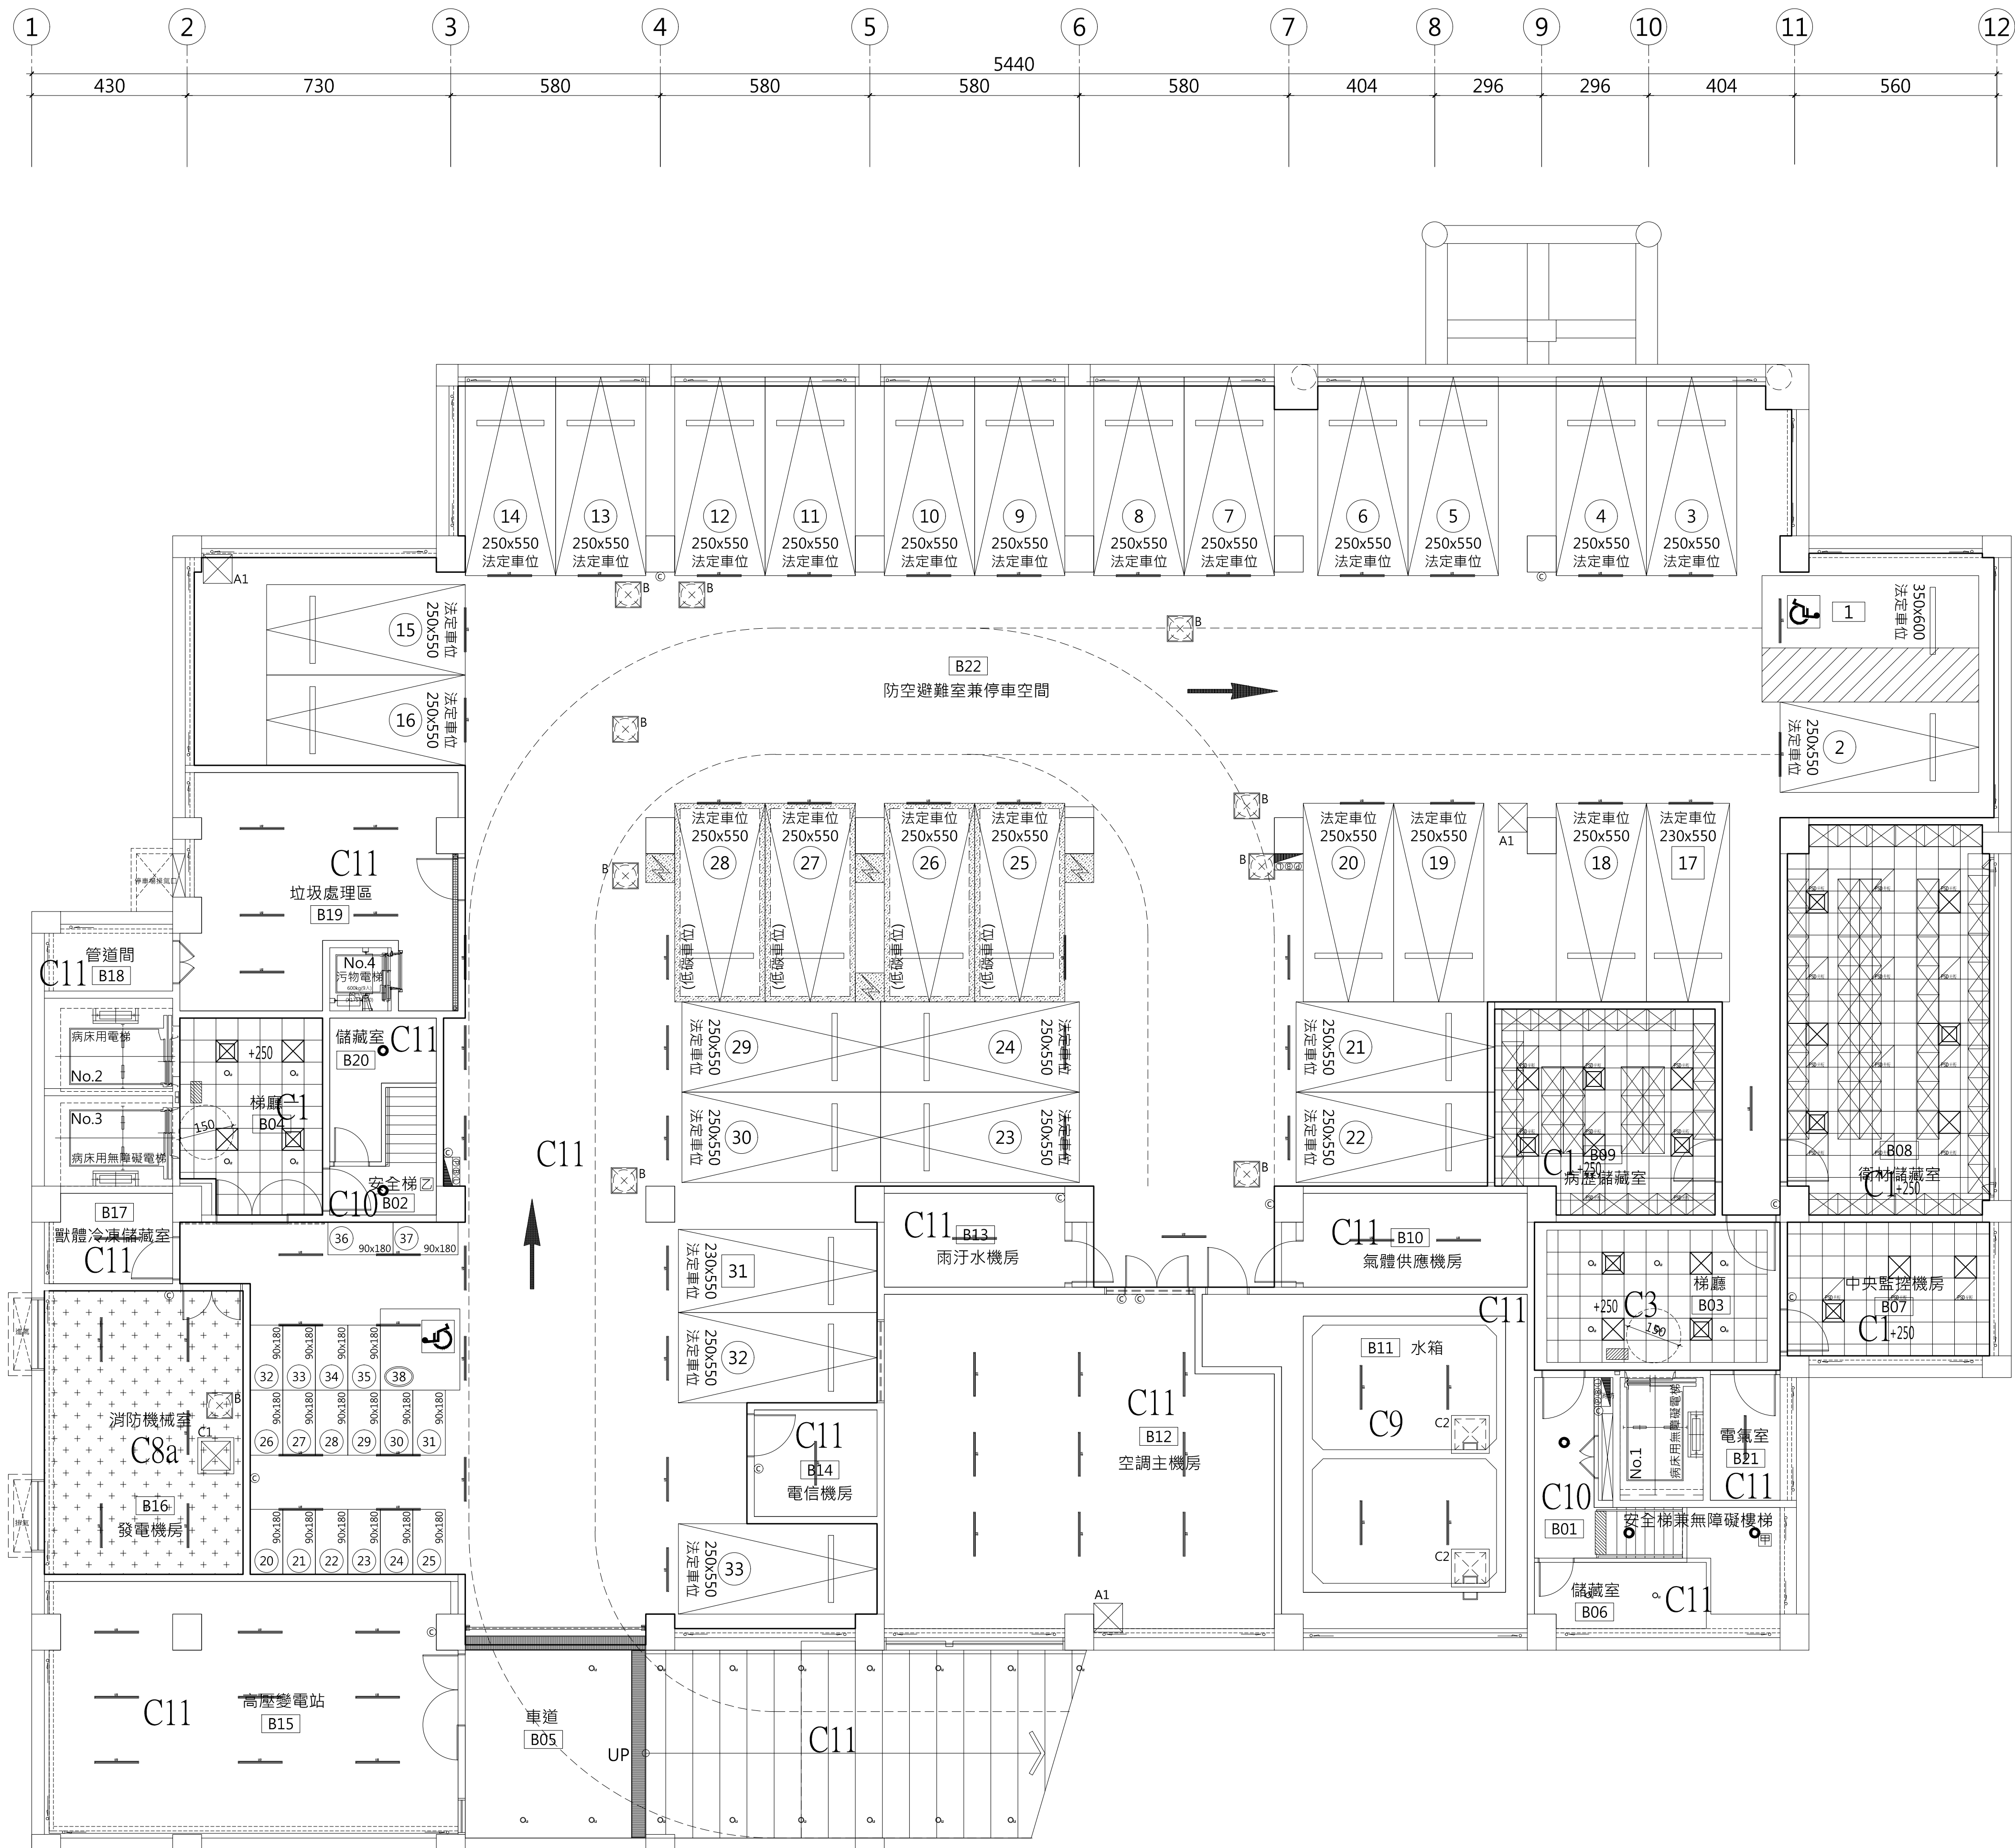

編號	圖例	內 容 名 稱	耐燃等級
C1		2*2明架岩棉裝飾吸音□□T天花板(綠建材)	耐燃一級
C2		2*2明架砂酸鈣□□T天花板(綠建材)	耐燃一級
C3		2*2明架岩棉裝飾吸音□□T天花板(綠建材) +暗架收邊、面刷乳膠漆白	耐燃一級
C4		暗架砂酸鈣T天花板(綠建材)	耐燃一級
C5		暗架砂酸鈣造型T天花板(綠建材)+層板燈	耐燃一級
C6		暗架砂酸鈣T天花板、邊嵌線型燈槽 面刷乳膠漆白	耐燃一級
C7		暗架造型砂酸鈣T天花板+2*2明架岩棉吸音□□T天花板 面刷全效乳膠漆,顏色另選	耐燃一級
C8		窗簾盒(面刷防水漆1501白)(D25cm)	
C8a		25mm岩棉吸音天花板,詳 $\frac{16}{A8-4-11}$	
C9		1:2防水粉刷	
C10		1:3水泥粉光,刷平光乳膠漆	
C11		拋光批土,刷平光乳膠漆	
C12		防鏽型鋁企口天花	

圖例	內容名稱
+250	天花板完成面淨高程
	15cm可調下吹線型出風口
	抽風
	排風扇
	回風
	出風
	PSD光板4000k可調光 參考尺寸：L595*W595*H8.3 mm
○	L2 LED嵌燈 參考尺寸：ø137*H90 mm
●	L5 LED嵌燈 參考尺寸：ø86*H93 mm
	L12 LED T8燈具 參考尺寸：L1221*W58H80mm
◎	L13 圓形LED吸頂燈 參考尺寸：W280H80mm
	線型燈4000k 參考尺寸：W35.5mmH65mmL1000mm 燈具控孔前需再增燈具嵌底板核對孔徑尺寸
	線型燈4000k 參考尺寸：W75mmH105mmL1200mm 燈具控孔前需再增燈具嵌底板核對孔徑尺寸
8	25W LED 雙燈盒燈 (無邊框黑盒) 4000k
7	24W LED 軌道燈(黑盒)4000k

※ 暗架天花皆須留設設備檢修口含於估價內

1 地下一層天花板平面圖 A1 S:1/100
A3 S:1/200

A1 S:1/100
A3 S:1/200

A3 S:1/200