

大將作

聯合建築師事務所
TCT ARCHITECTURAL RESOURCES

台中市館前路19號11樓
11F-No. 19 KUAN CHIEN ROAD, TAICHUNG
TEL:(04)23220083 FAX:(04)23223697

修正 REVISIONS

112.05.12 C版_不含4F~7F裝修

工程名稱 PROJECT

國際獸醫防疫人才培訓中心
暨獸醫教學醫院大樓
新建工程

☐ 建照圖 ☒ 施工圖
☐ 變更圖 ☐ 竣工圖

圖名 DRAWING TITLE

一樓指標平面圖

簽章 SIGNATURE

比例 SCALE 日期 DATE 設計 DESIGN
1/100 112/5/12 林一川
繪圖 DRAWN 校核 CHK. 核准 APPR.
CHC

圖號 DRAWING NO. 版次 REV


A8-6-2

C版

T:\建築設計部\圖說及文件\A577中興大學獸醫教學醫院大樓\06—施工圖\112.05.12_施工圖說_第一次發包版 (不含4F~7F裝修)\D01—建築圖說\外參\圖框_A577中興大學獸醫教學醫院大樓 .DWG

1F	A	空間名稱標示	12
	A1	貼壁式科室名稱標示	3
	A2	貼壁診間標示	15
	B	服務空間名稱標示	5
	B1	懸壁式服務空間標示	3
	B2	服務空間說明標示	7
	B3	病房編號	0
	C	梯間上下導引標示	2
	D	電梯樓號 (單數)	3
	D1	電梯樓號 (雙數)	0
	D2	樓層總表	2
	D3	電梯編號	4
	E	無障礙電梯樓號標示	4
	E1	貼壁式無障礙設施標示	4
	E2	懸壁式無障礙設施標示	4
	E3	無障礙停車位標示	0
	F	緊急疏散平面圖	3
	G	懸壁式梯廳燈箱	0
	G1	停車場方向導引燈箱	0
	G2	限高架	1
	H	空間名稱中文立體字	6
	H1	空間名稱英文立體字	16
	H2	懸吊式方向導引標示	3
	J	建物全銜立體字	0
	J1	建物名稱中文立體字	0
	J2	建物名稱中文立體字	21

☐ 指標需預留電源(220v,正負極)項目,屬機電工程
☐ 指標需開挖預埋項目,屬建築工程

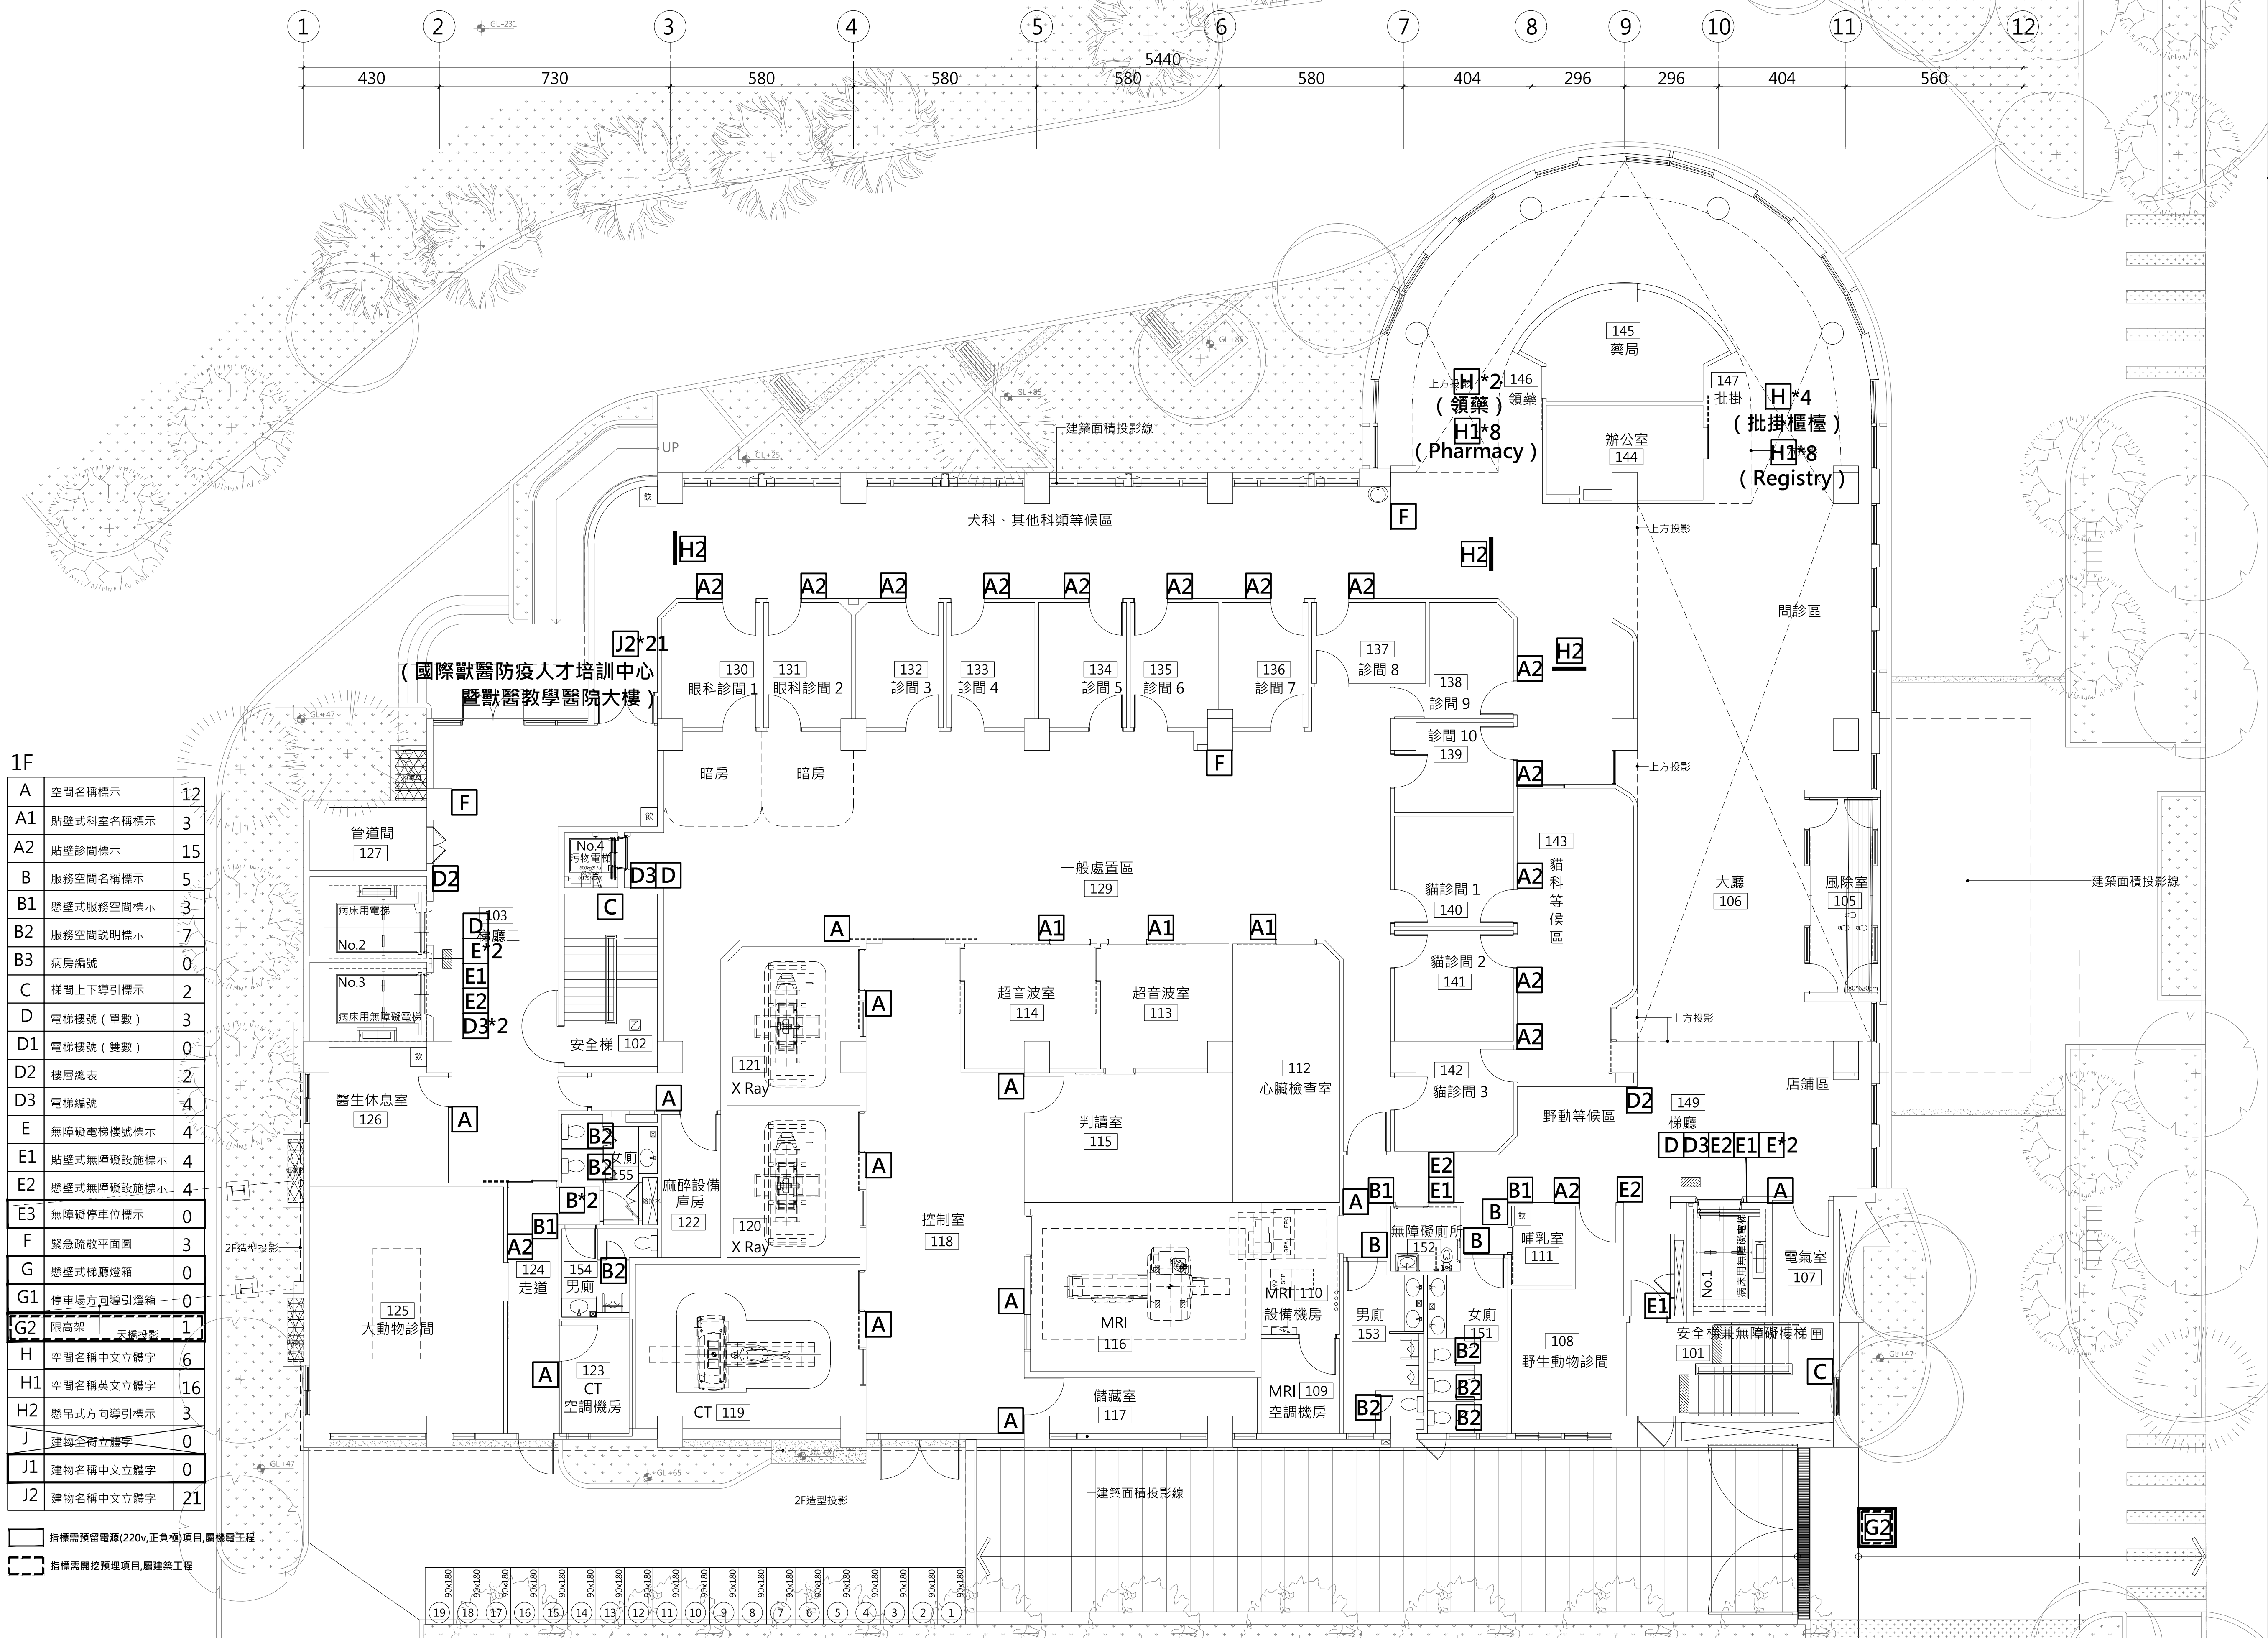

1 一層指標平面圖

A1 S:1/100
A3 S:1/200

A8-6-2
DRAWING NO.