



台中市館前路19號11樓
11F-No. 19 KUAN CHIEN ROAD, TAICHUNG
TEL:(04)23220083 FAX:(04)23223697

修正 | REVISIONS

112.05.12 C版_不含4F~7F裝修

1	2	
1	2	8												

工程名稱	PROJECT
------	---------

國際獸醫防疫人才培訓中心
暨獸醫教學醫院大樓
新建工程

☐ 建照
☒ 施工
☐ 變更
☐ 竣工

名	DRAWING TITLE
---	---------------

四層天花板平面圖

簽章	SIGNATURE
----	-----------


20220321

比例 SCALE	日期 DATE	設計 DESIGN
1/100	112/5/12	林一川
繪圖 DRAWN	校核 CHK.	核 准 APPR.
CHC 林家瑜		


圖號 DRAWING NO.

A8-1-5

C版

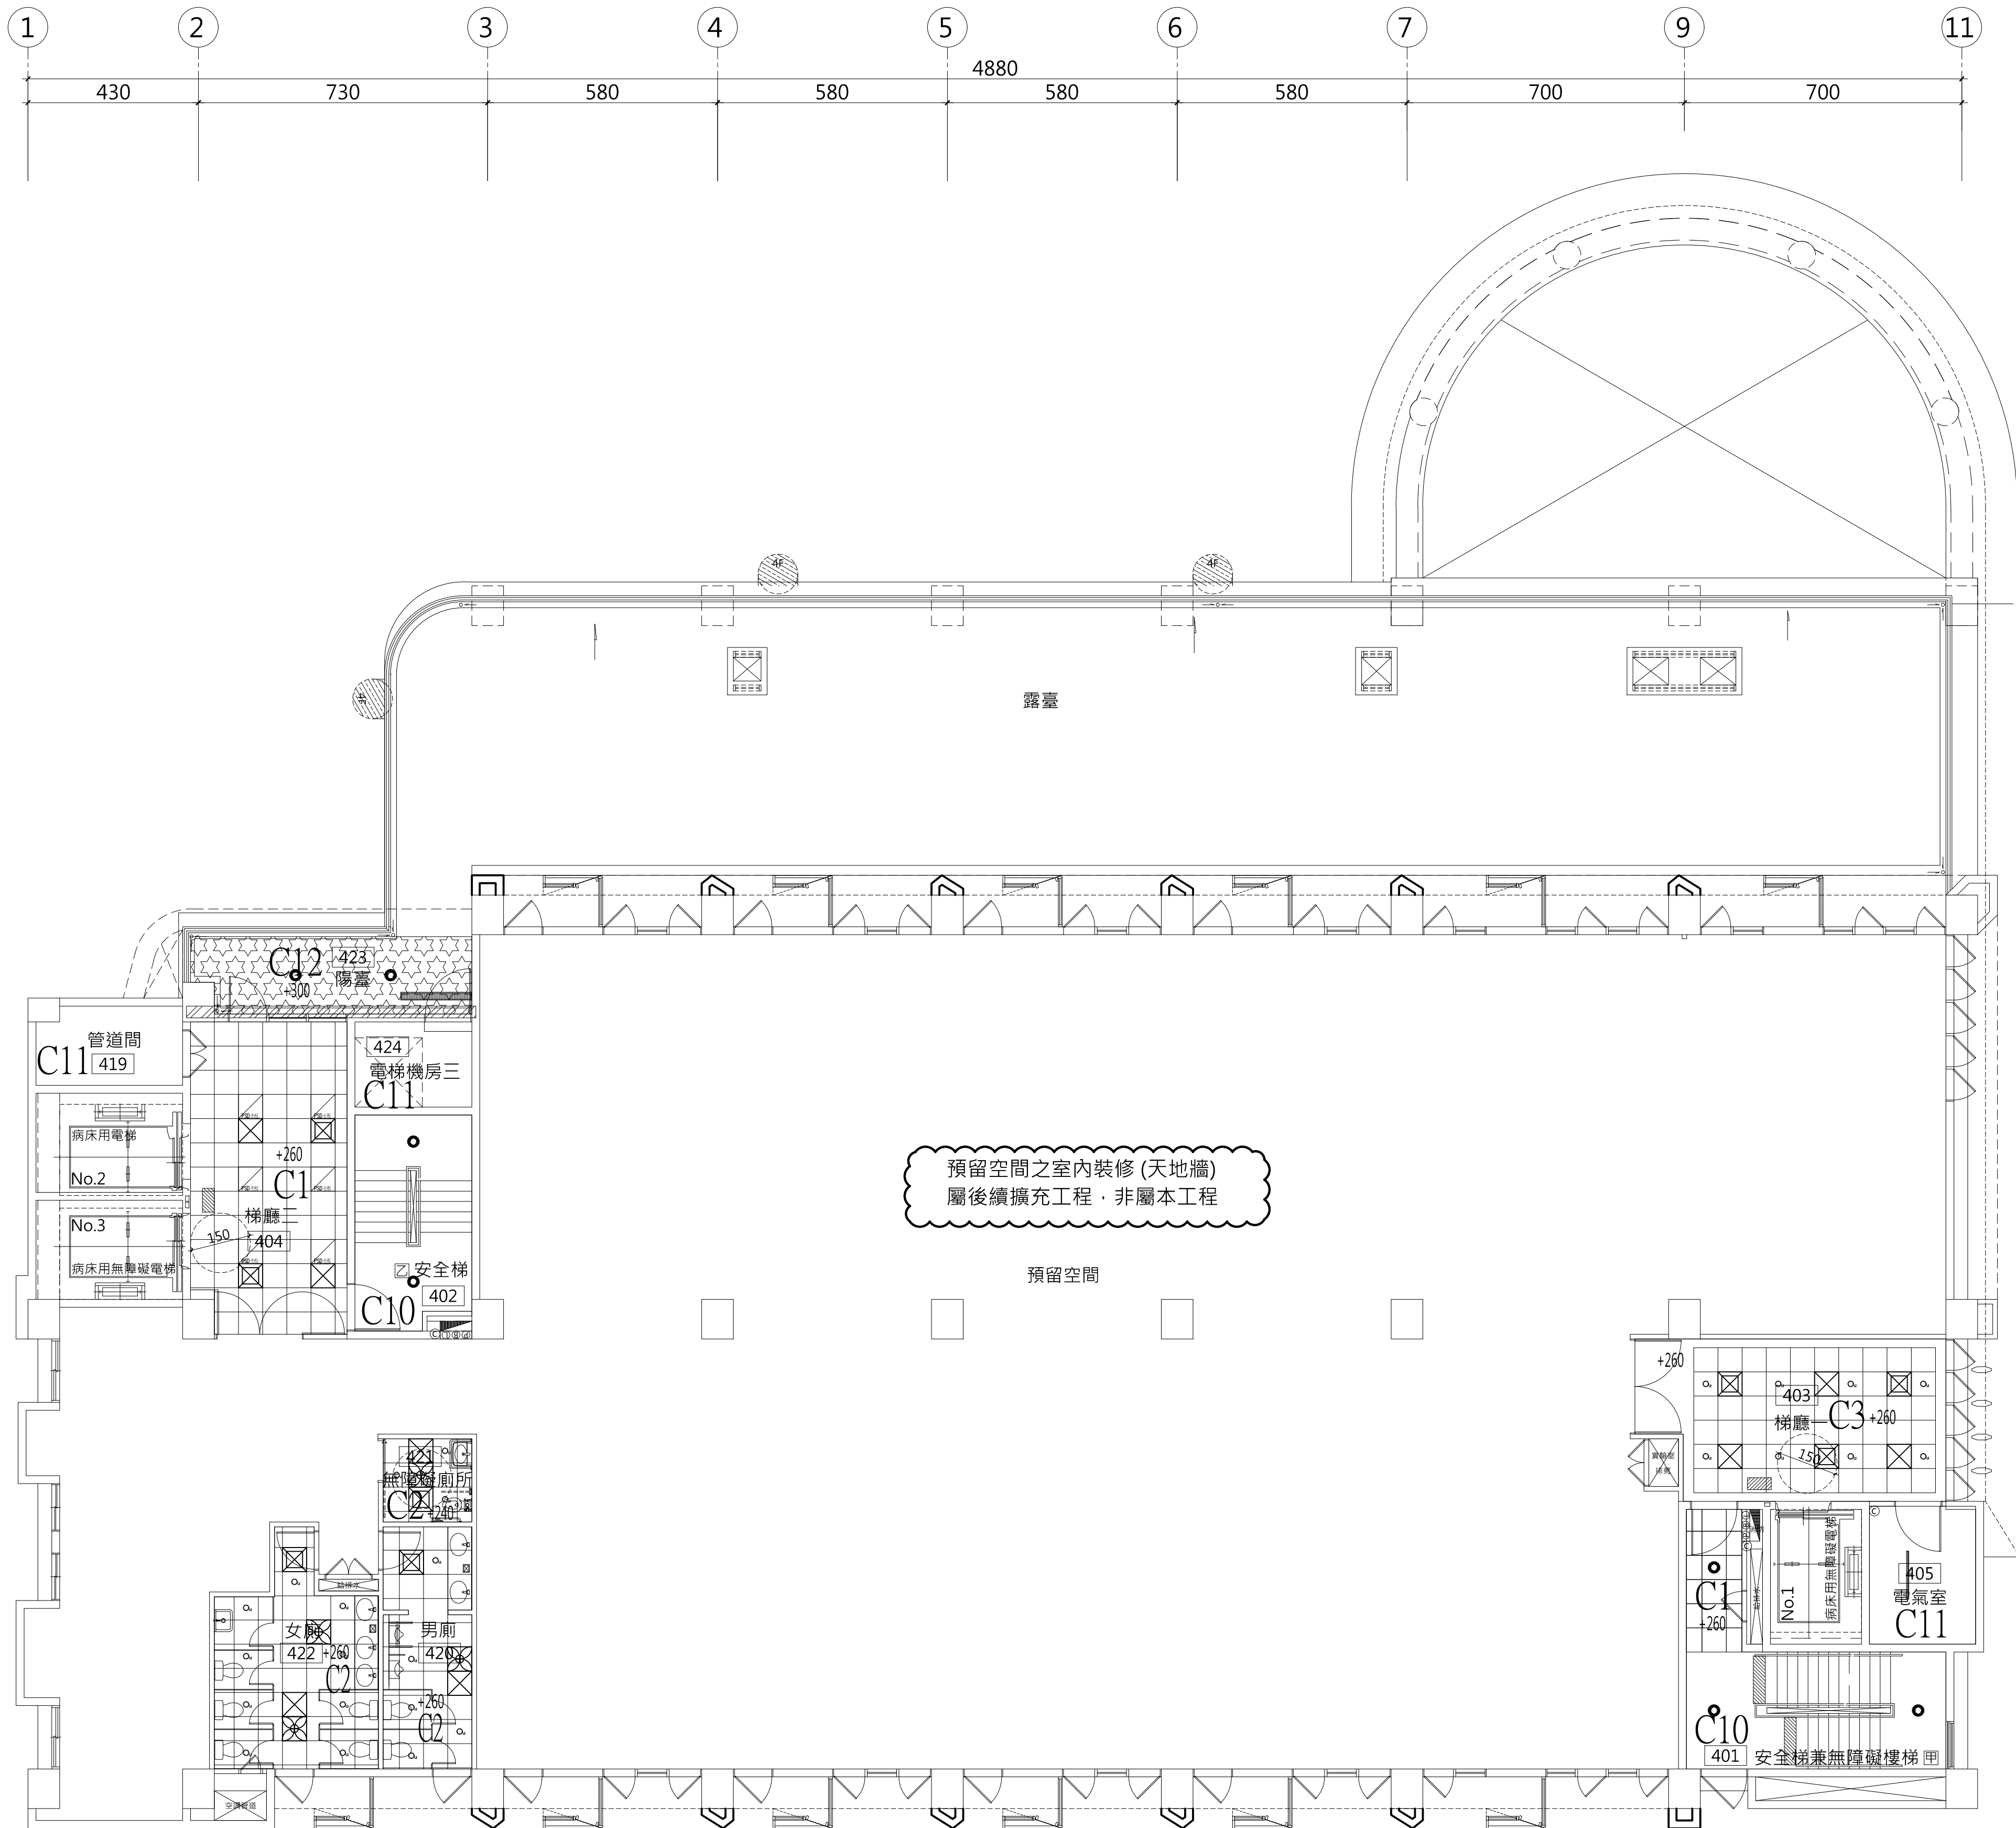

編號	圖例	內 容 名 稱	耐燃等級
C1		2*2'明架岩棉裝飾吸音□T天花板(綠建材)	耐燃一級
C2		2*2'明架矽酸鈣□T天花板(綠建材)	耐燃一級
C3		2*2'明架岩棉裝飾吸音□T天花板(綠建材) +暗架收邊、面刷乳膠漆白	耐燃一級
C4		暗架矽酸鈣天花板(綠建材)	耐燃一級
C5		暗架矽酸鈣造型天花板(綠建材)+層板燈	耐燃一級
C6		暗架矽酸鈣天花板、邊嵌線型燈槽 面刷乳膠漆白	耐燃一級
C7		暗架造型矽酸鈣天花板+2*2'明架岩棉吸音□T天花板 面刷全效乳膠漆,顏色另選	耐燃一級
C8		窗簾盒(面刷水泥漆1501白)(D25cm/)	
C8a		25mm岩棉吸音天花板,詳 	
C9		1:2防水粉刷	
C10		1:3水泥粉光,刷平光乳膠漆	
C11		拋光批土,刷平光乳膠漆	
C12		防鏽型鋁企口天花	

 圖例	內 容 名 稱
+250	天花板完成面淨高程
	15cm可調下吹線型出風口
	抽風
	排風扇
	回風
	出風
	PSD光板4000k可調光 參考尺寸：L595*W595*H8.3 mm
○	L2 LED嵌燈 參考尺寸：Φ137*H90 mm
●	L5 LED嵌燈 參考尺寸：Φ86*H93 mm
	L12 LED T8燈具 參考尺寸：L1221*W58*H80mm
○	L13 圓形LED 吸頂燈 參考尺寸：W280*H80mm
	線型燈4000k 參考尺寸：W35.5mm*H45mm*1200mm 燈具控孔前需再磨倍思廠燈核對孔徑尺寸
	線型燈4000k 參考尺寸：W75mm*H105mm*1200mm 燈具控孔前需再磨倍思廠燈核對孔徑尺寸
	25W LED 雙燈盒燈 (無邊框黑盒) 4000k
⌞	24W LED 軌道燈(黑盒)4000k

※ 暗架天花皆須留設設備檢修口含於估價內

1 四層天花板平面圖

A1 S:1/100
A3 S:1/200