



台中市館前路19號11樓
11F-No. 19 KUAN CHIEN ROAD, TAICHUNG
TEL:(04)23220083 FAX:(04)23223697

修正 | REVISIONS

112.05.12 C版_不含4F~7F裝修

1	2	
---	---	---	---	---	---	---	---	---	----	----	-----	-----	

工程名稱	PROJECT
------	---------

國際獸醫防疫人才培訓中心
暨獸醫教學醫院大樓
新建工程

☐ 建照圖
☒ 施工圖
☐ 變更圖
☐ 竣工圖

名	DRAWING TITLE
---	---------------


三樓指標平面圖

簽章 | SIGNATURE

比例 SCALE	日期 DATE	設計 DESIGN
1/100	112/5/12	林一川
繪圖 DRAWN	校核 CHK.	核准 APPR.
陳家瑜		

A8-6-4

C版

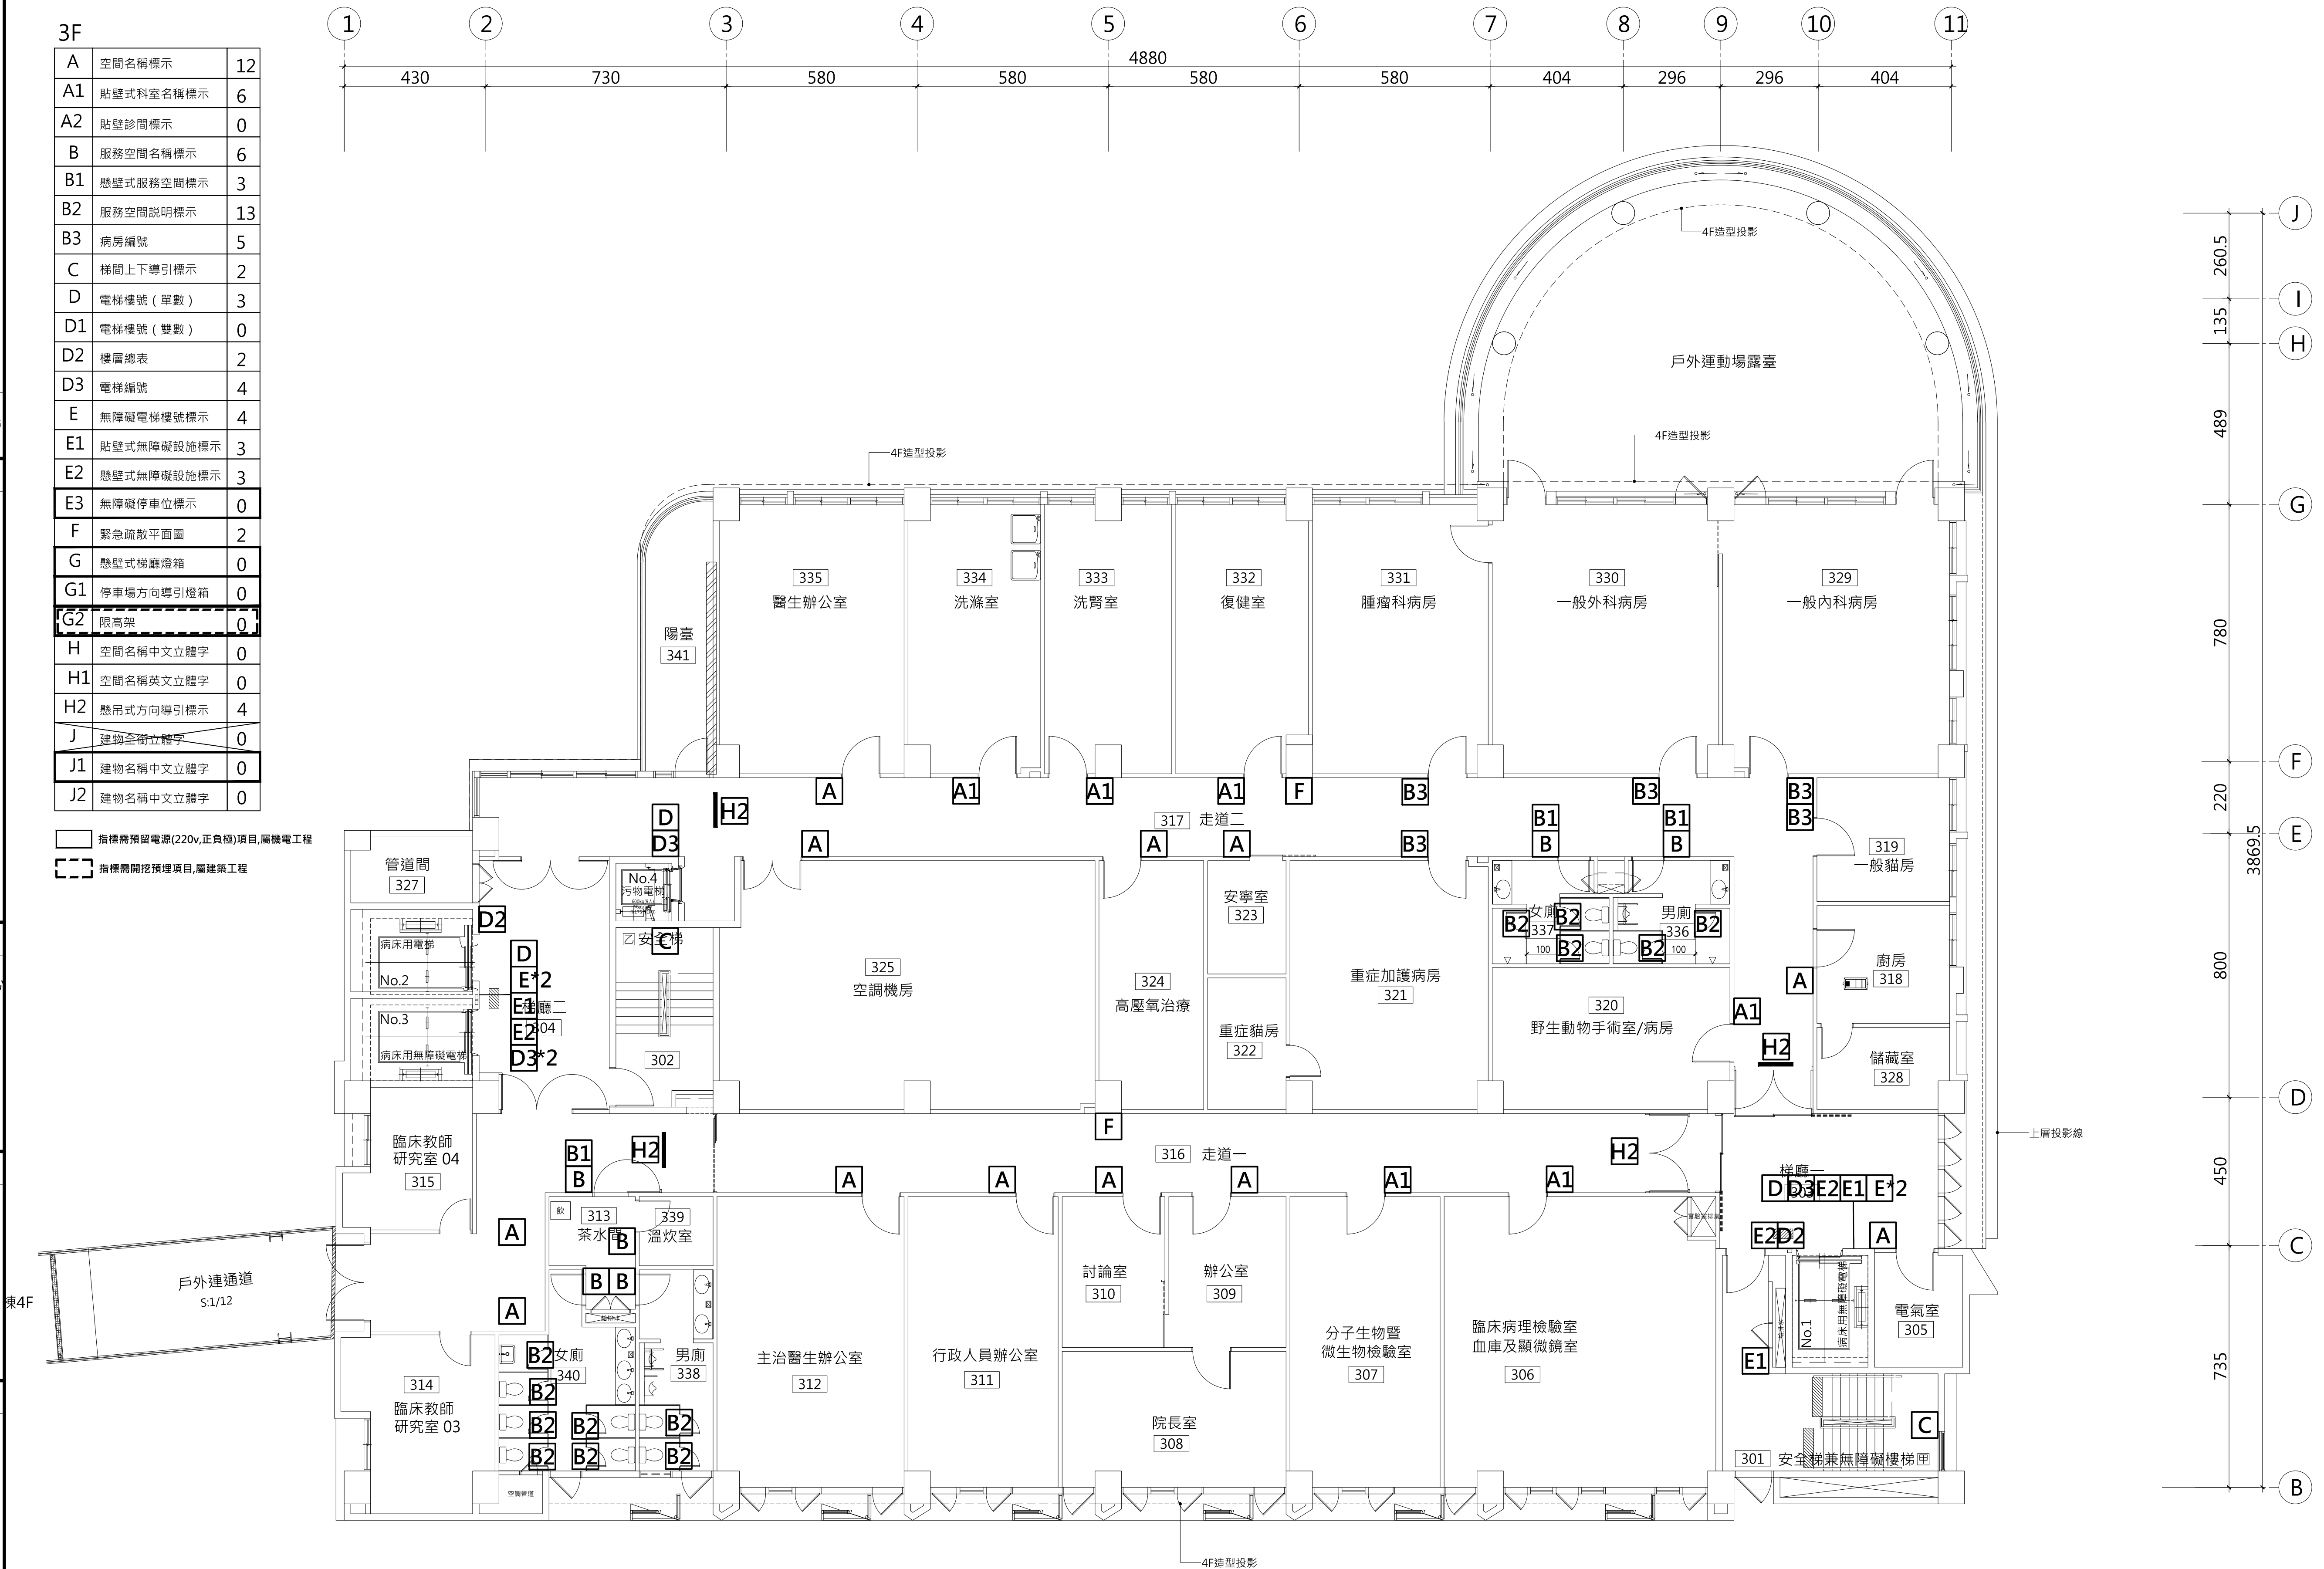

1 三層指標平面圖

A1 S:1/100
A3 S:1/200