



台中市館前路19號11樓
11F-No. 19 KUAN CHIEN ROAD, TAICHUNG
TEL: (04) 23220083 FAX: (04) 23223697

修正 REVISIONS

112.05.12 C版_不含4F~7F裝修

[illegible]

工程名稱	PROJECT
------	---------

國際獸醫防疫人才培訓中心
暨獸醫教學醫院大樓
新建工程

☐ 建照
☒ 施工
☐ 變更
☐ 竣工

名	DRAWING TITLE
	


手術室設備詳圖(2)

簽章 | SIGNATURE


比例 SCALE	日期 DATE	設計 DESIGN
1/100	112/5/12	林一川
繪圖 DRAWN	校核 CHK.	核准 APPR.
CHC		

圖號 DRAWING NO


C版

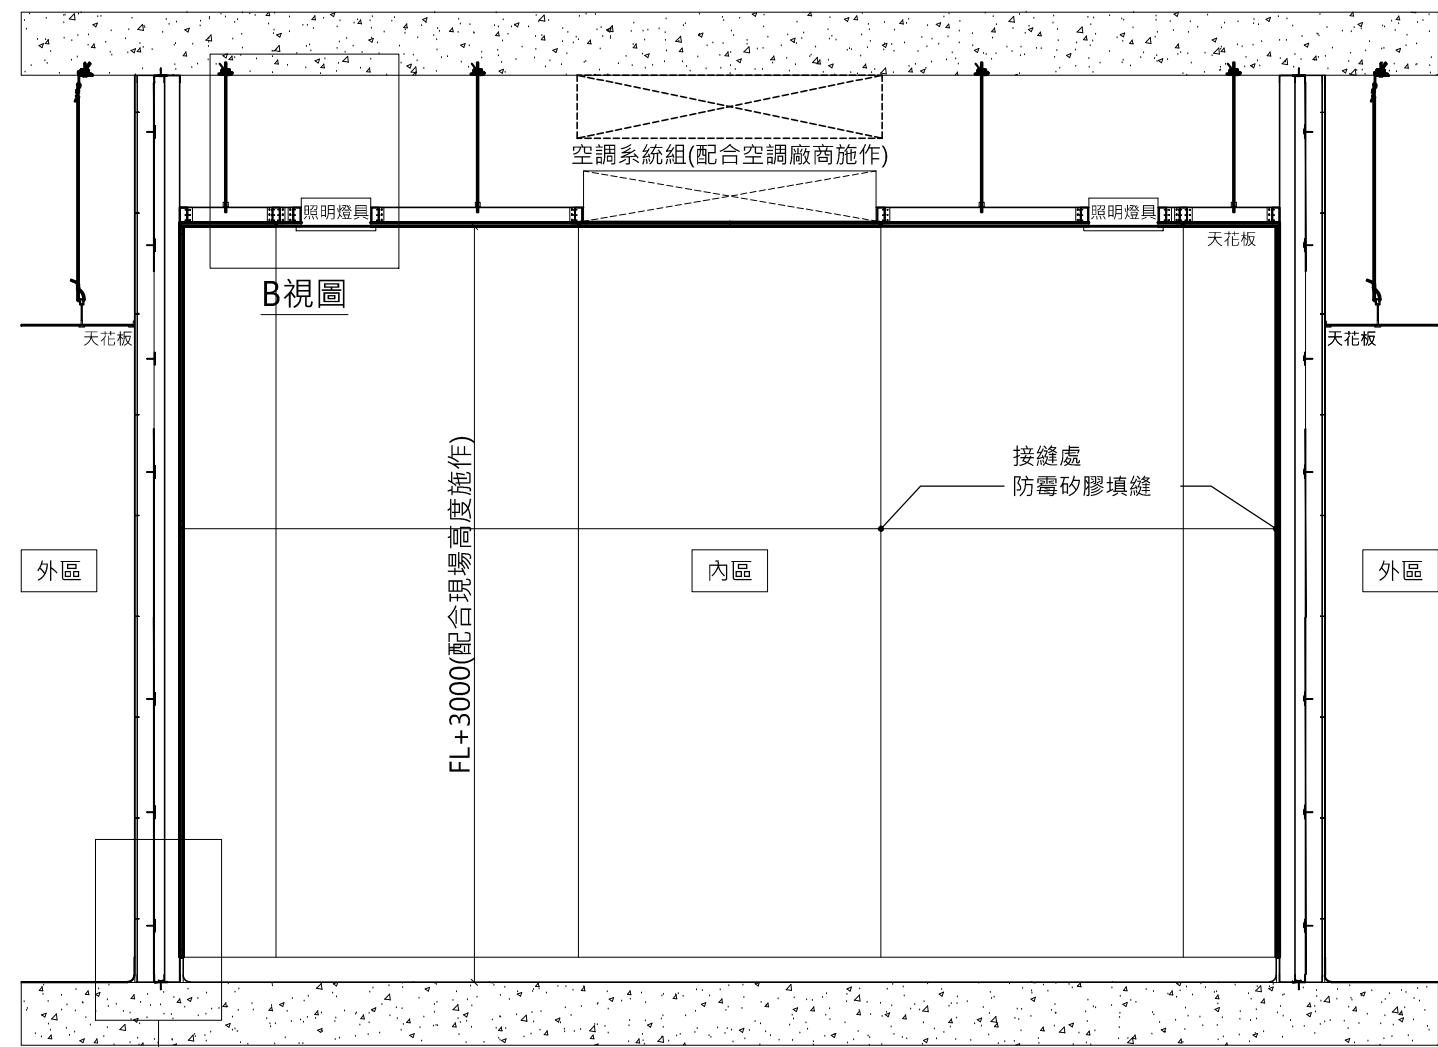


A視圖

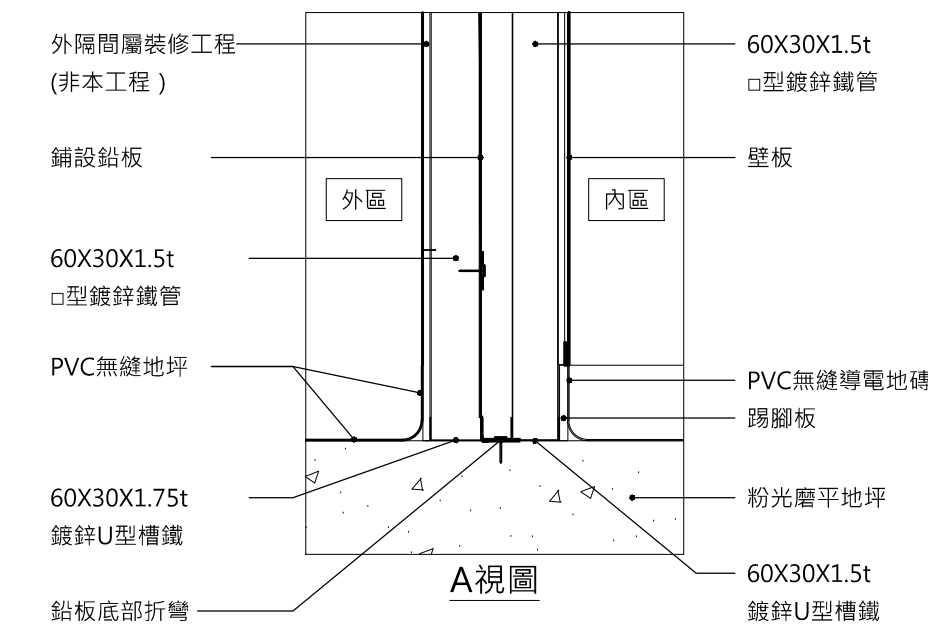

壁面、地坪縱剖面施工詳圖

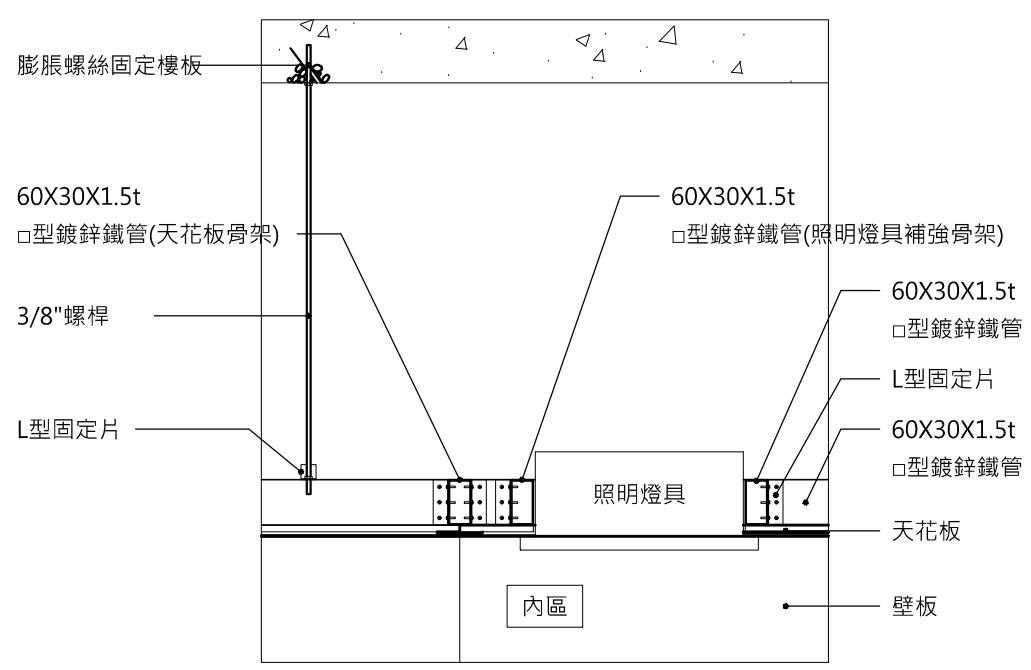

天花板.照明燈具縱剖面施工詳圖

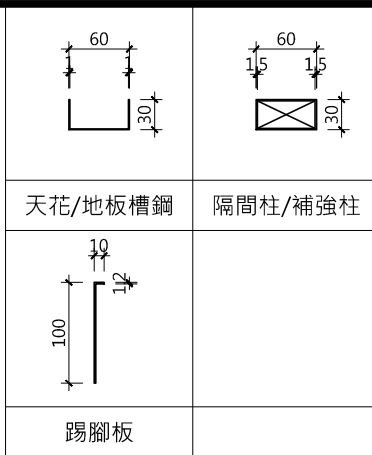


手術室隔間骨架規格:


1. 天花槽鋼: □型-60*30*1.0t 鍍鋅鐵管
2. 間柱: □型-60*30*1.5t 鍍鋅鐵管
3. 水平槽鋼: □型-60*30*1.5t 鍍鋅鐵管
4. 地板槽鋼: □型-60*30*1.0t 鍍鋅鐵管
5. 開口補強材: □型-60*30*1.5t 鍍鋅鐵管
6. 器具安裝處: □型-60*30*1.5t 鍍鋅鐵管

手術室踢腳板規格:

- 1.底材:SPCC 1.6t
2.補強材:鍍鋅槽鐵
3.表面材:與室內地板表面材同(導電地磚)
上捲 H=100mm

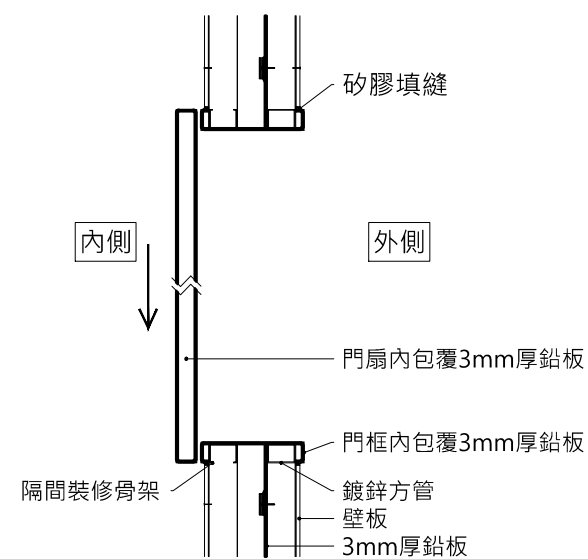



鉛板門剖面施工詳圖

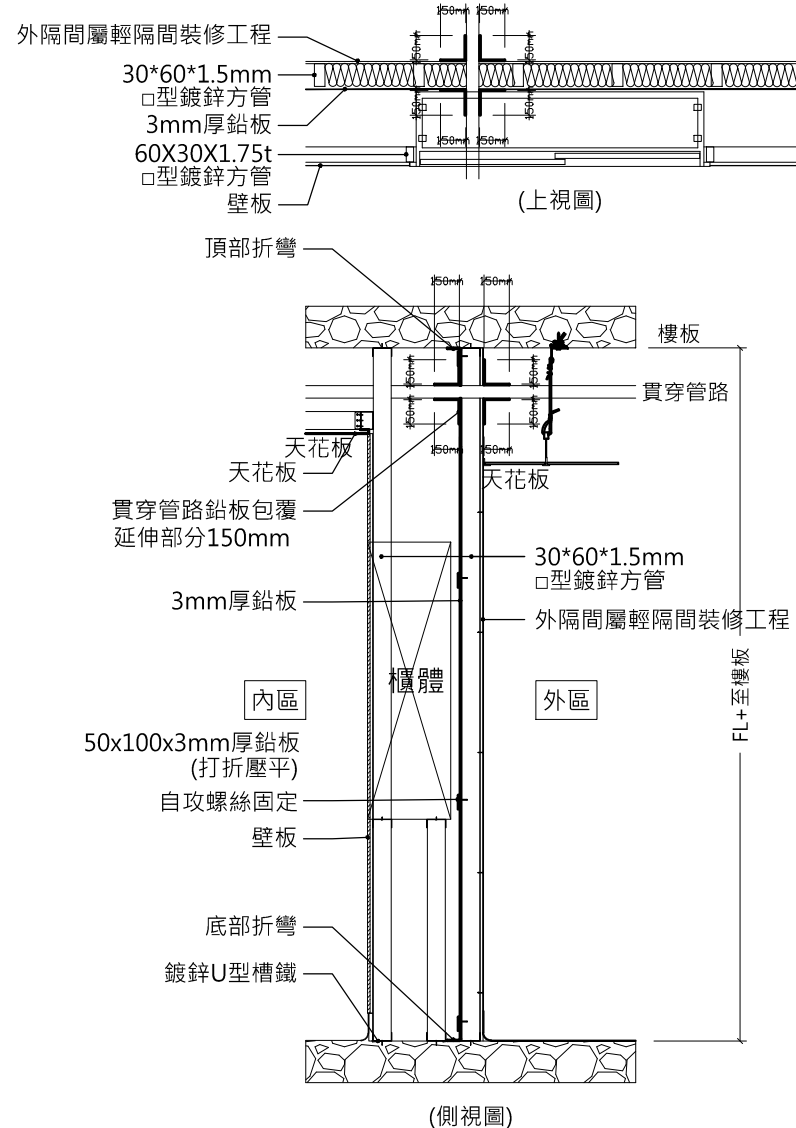


鉛板壁面剖面施工詳圖

施工:


1. 接頭處:疊接,疊接長度不得 $\leq 5\text{cm}$,亦可使用焊接
2. 內襯接處:焊接固定
3. 固定條件:單一鉛垂或長條狀鉛板垂直安裝
4. 鉛板門扇與內襯鉛板固定方式:
 - a. 中心門扇頂部及側面邊緣:不得 $\leq 40\text{mm}$
 - b. 中心底部邊緣:不得 $\leq 50\text{mm}$
 - c. 固定零件間距:不得 $\geq 200\text{mm}$
5. 水電管線不得任意貫穿防護障壁,如必要穿透時,應使用金屬管加鉛包板,使其完全遮蔽,需提出施工大樣圖經機房核可

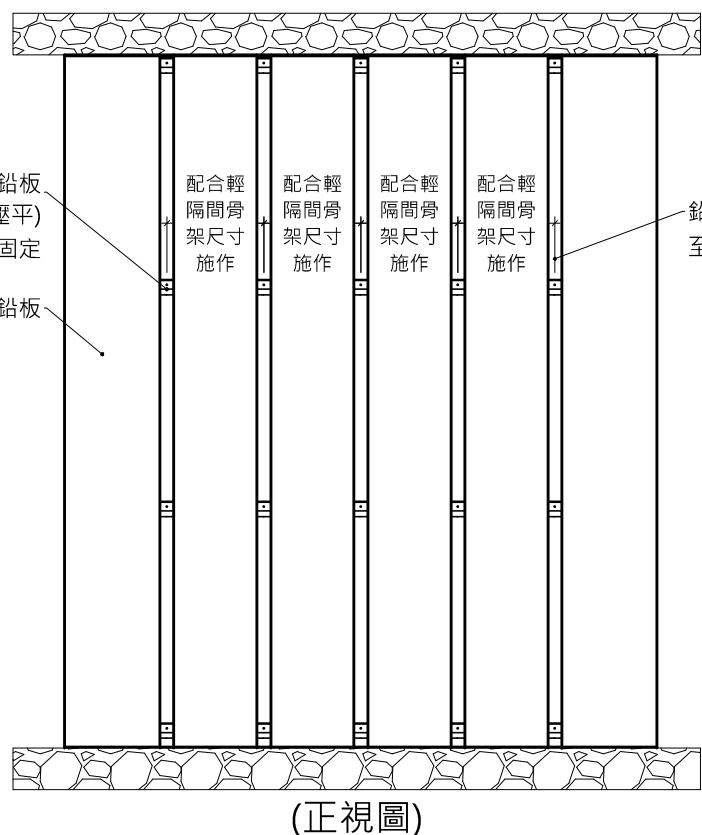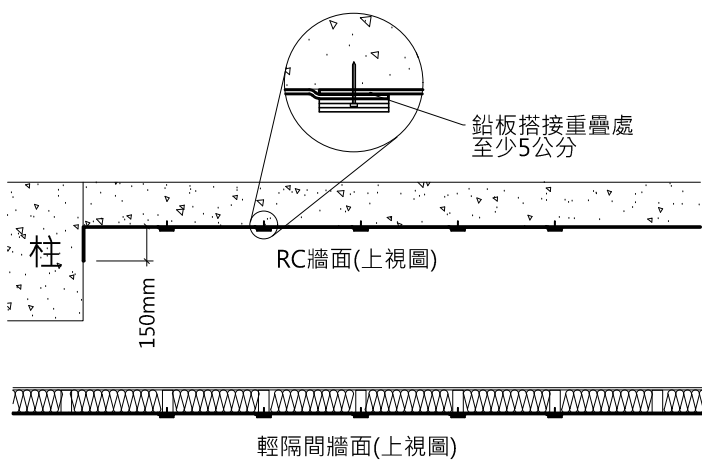


鉛板搭接重疊處壁面施工詳圖

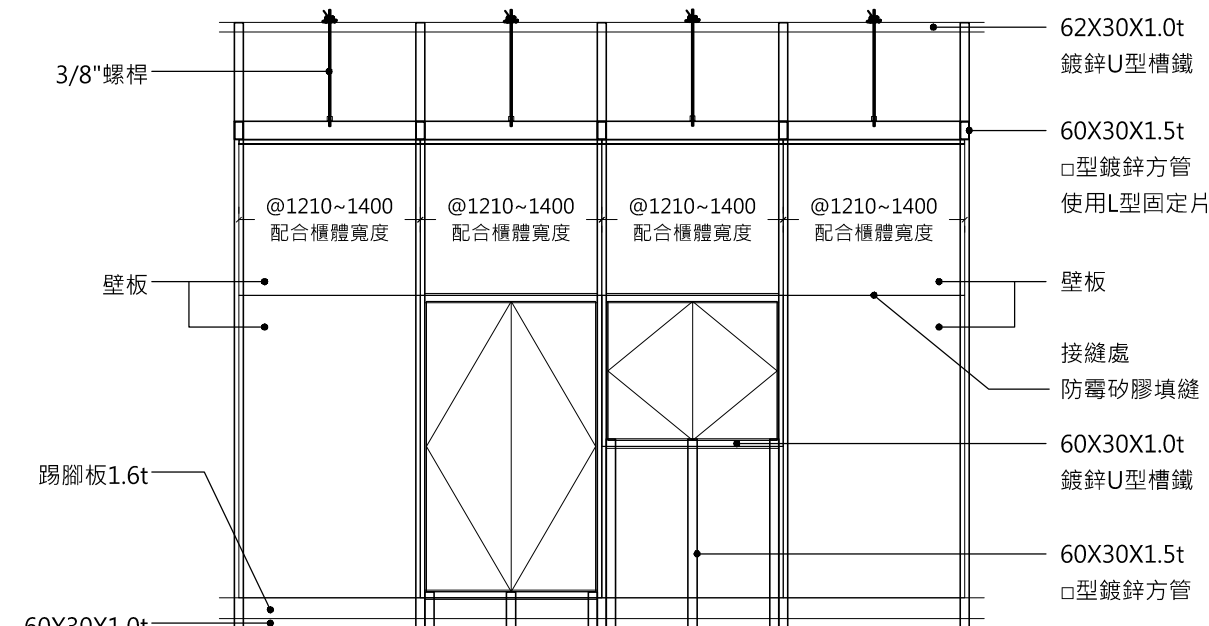


固定隔間立面施工詳圖

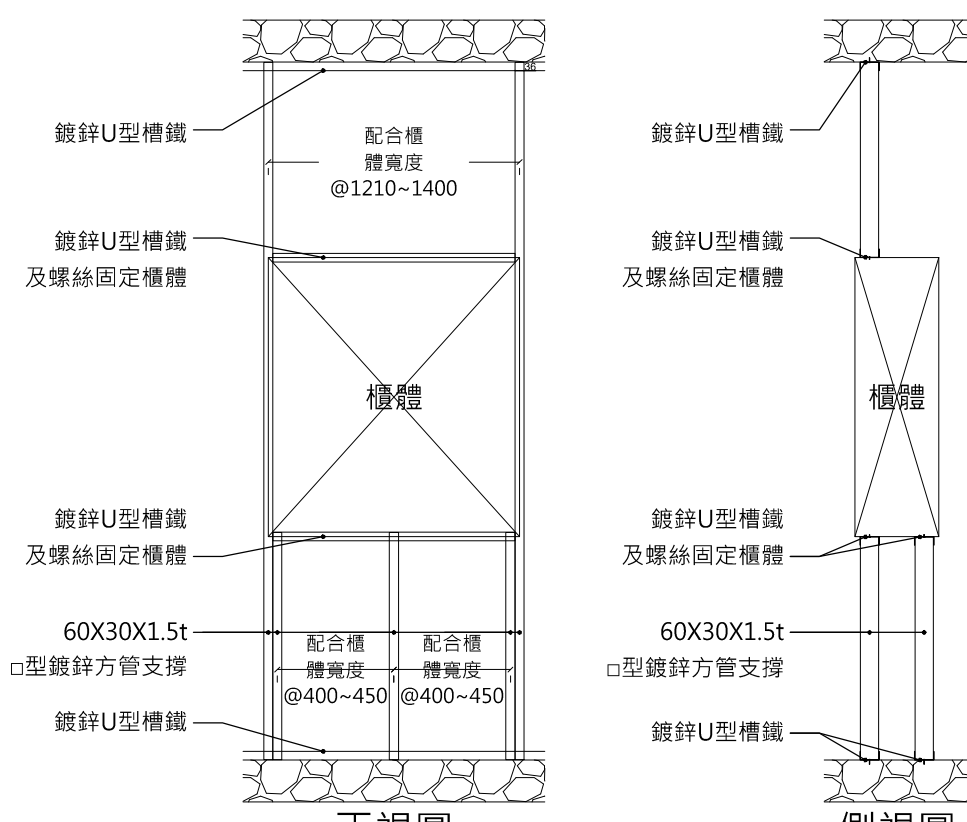

櫃體支撐補強施工詳圖

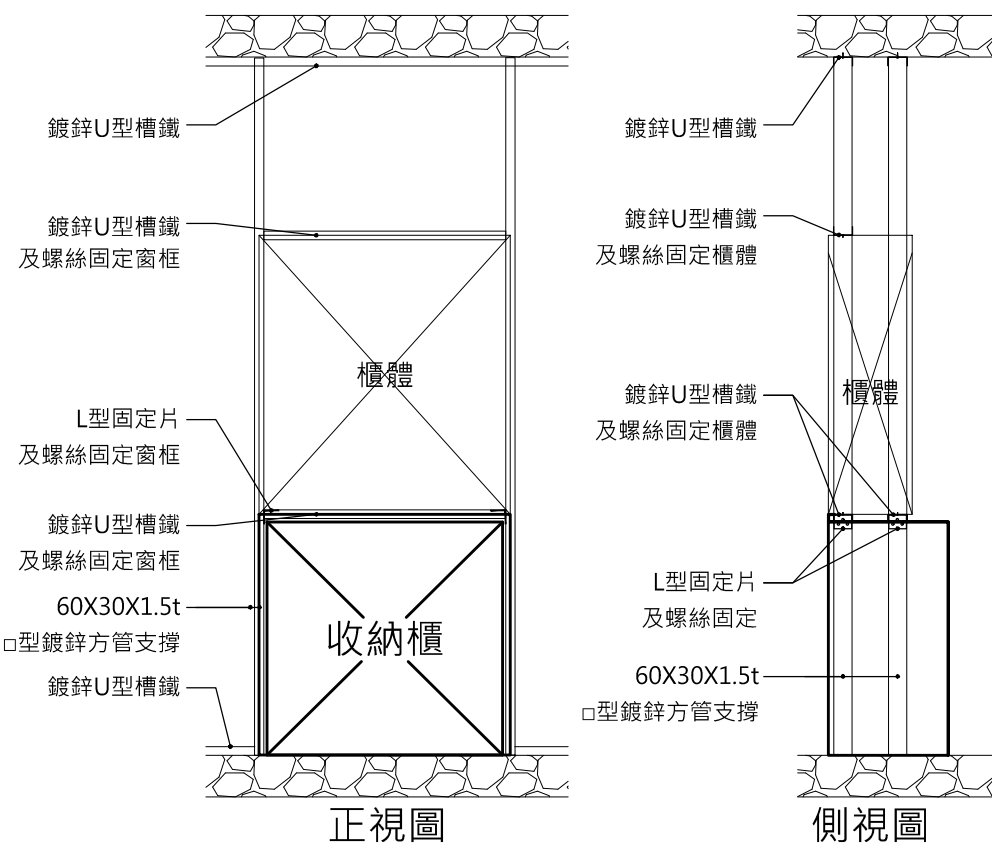

櫃體支撐補強(下方相連櫃體)施工詳圖

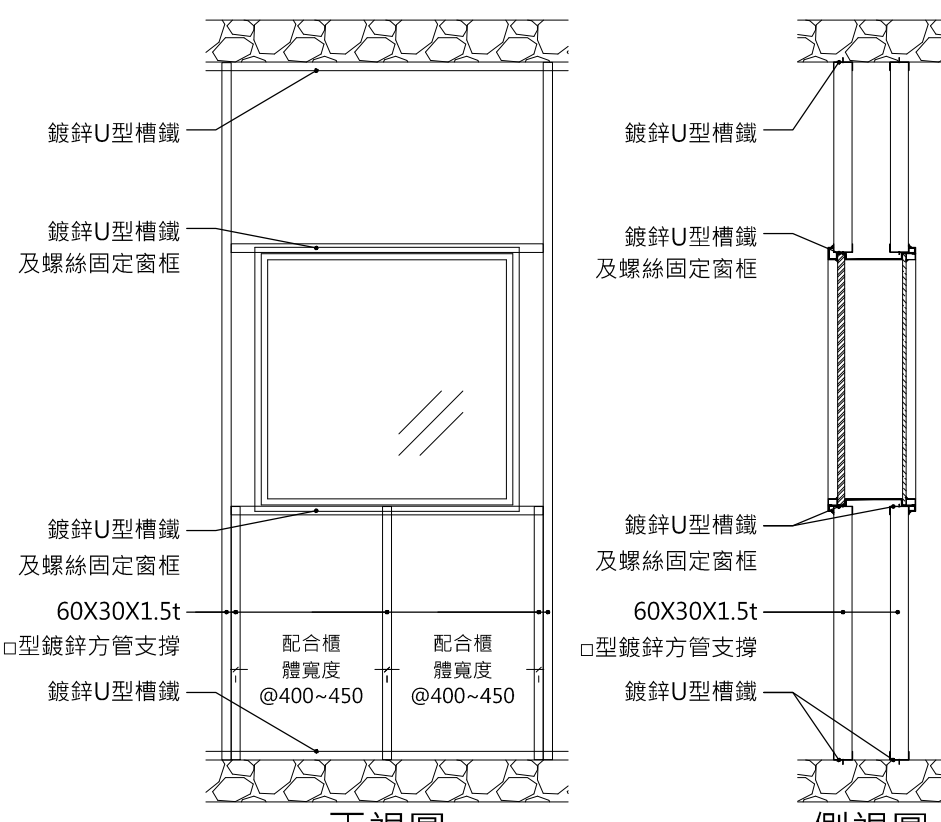

視窗支撐補強施工詳圖

T: 建築設計部\圖說及文件\A577中興大學獸醫教學醫院大樓\06-施工圖\112.05.12_施工圖說_第一次發包版(不含4F~7F裝修)\D01-建築圖說\外參\圖框_A577中興大學獸醫教學醫院大樓 .DWG

DRAWING NO. A8-7-6