



11F-No. 19 KUAN CHIEN ROAD, TAICHUNG  
TEL:(04)23220083 FAX:(04)23223697

| 修 | 正 | REVISIONS |
|---|---|-----------|
|---|---|-----------|

[illegible]

|      |         |
|------|---------|
| 工程名稱 | PROJECT |
|------|---------|

國際獸醫防疫人才培訓中心  
暨獸醫教學醫院大樓  
新建工程

☒ 建照圖      ☐ 施工圖  
☐ 變更圖      ☐ 竣工圖

|   |   |               |
|---|---|---------------|
| 圖 | 名 | DRAWING TITLE |
|---|---|---------------|

樑箍筋、樓梯配筋

|   |   |           |
|---|---|-----------|
| 簽 | 章 | SIGNATURE |
|---|---|-----------|


|          |           |             |
|----------|-----------|-------------|
| 比 例SCALE | 日 期DATE   | 設 計DESIGN   |
|          | 109.03.09 | 祐榮土木結構技師事務所 |
| 繪 圖DRAWN | 校 核CHK.   | 核 准APPR.    |

|                 |         |
|-----------------|---------|
| 圖 號 DRAWING NO. | 版 次 REV |
|-----------------|---------|


S7-5

A 版

樑雙側有樓板


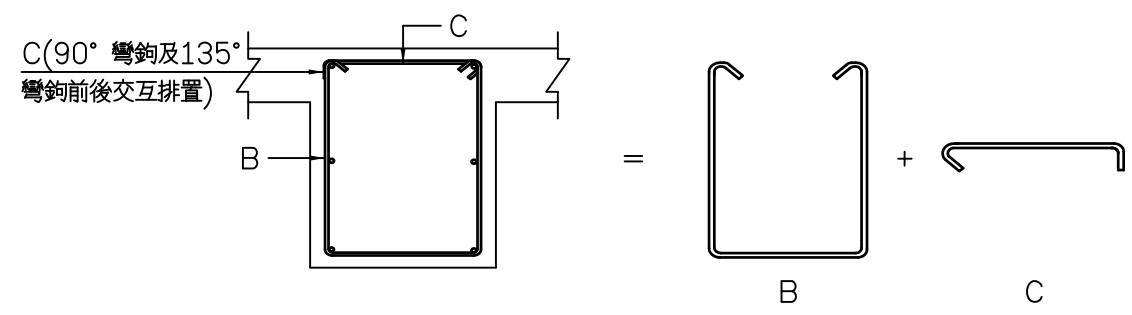


樑單側有樓板

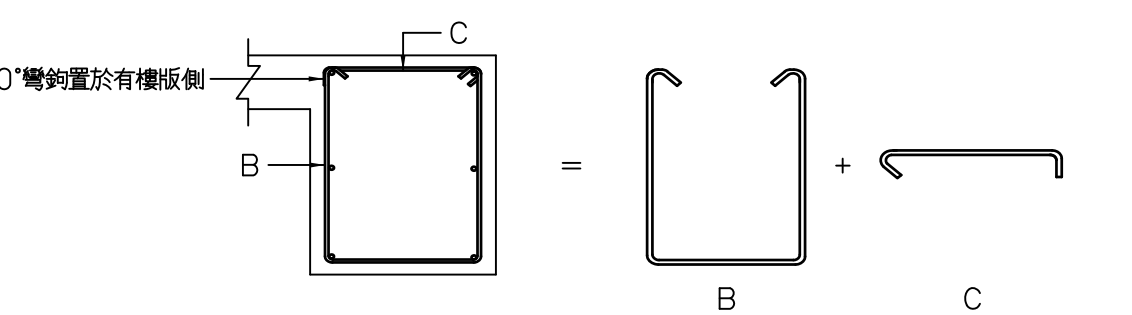


樑雙側無樓板

附註：兩端135°彎鉤之帽蓋(D型)，可用2個135°彎鉤在不同端一組的C型帽蓋取代之。

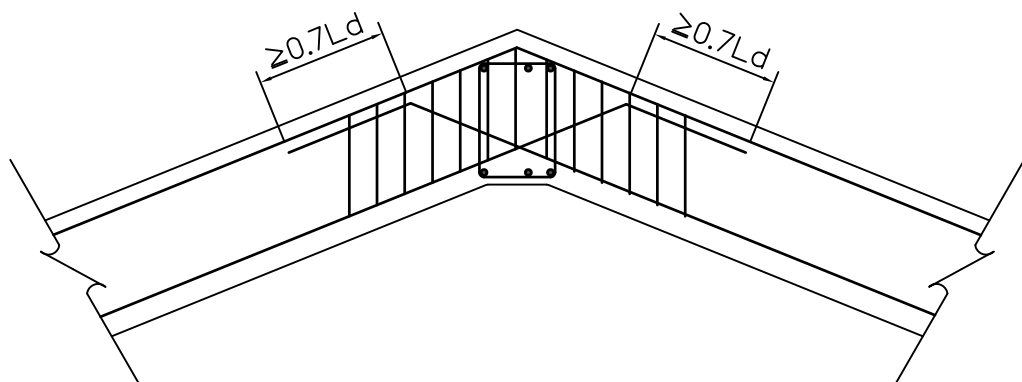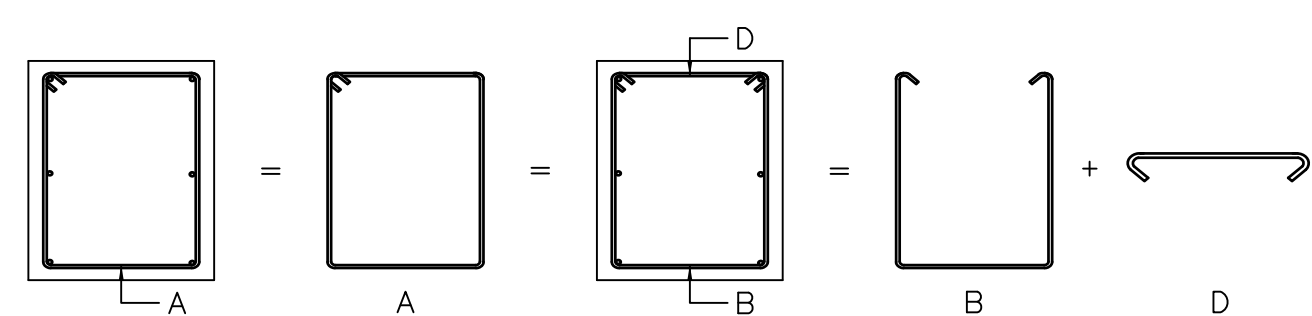

折 樑

A.折版式樓梯:

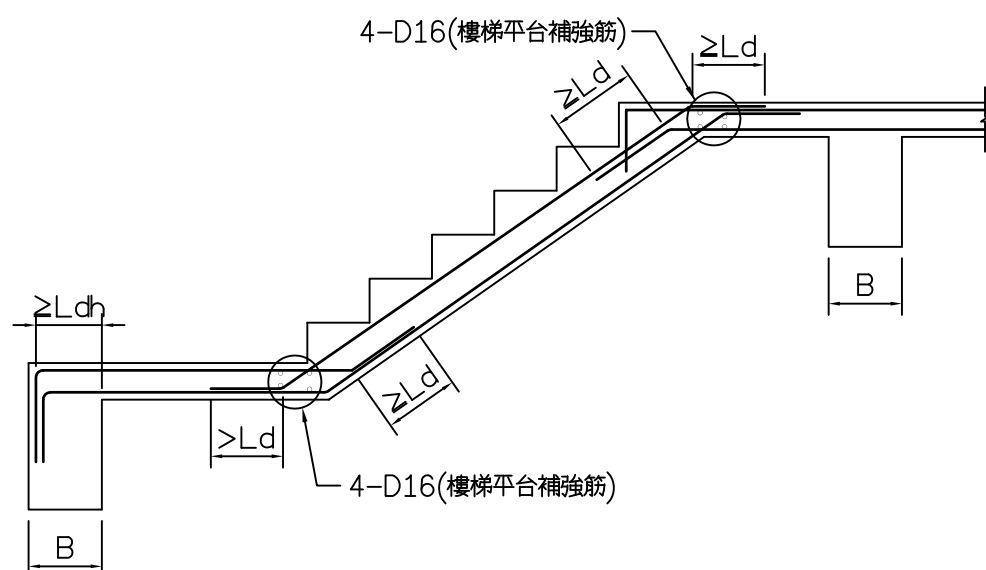


SECTION: A-A

附註:1.樓梯支承牆厚至少15cm。  
2.平台轉折處未設小樑時依圖示補強。  
3.與邊牆接處之樓梯鋼筋均應錨入牆內。  
4.樓梯邊牆因開口而致樓梯支承不良或懸吊時  
應另洽設計單位補充資料,不得擅自施工。  
5.樓梯配筋另詳配筋圖。

### 圖例說明


B.懸臂式樓梯:

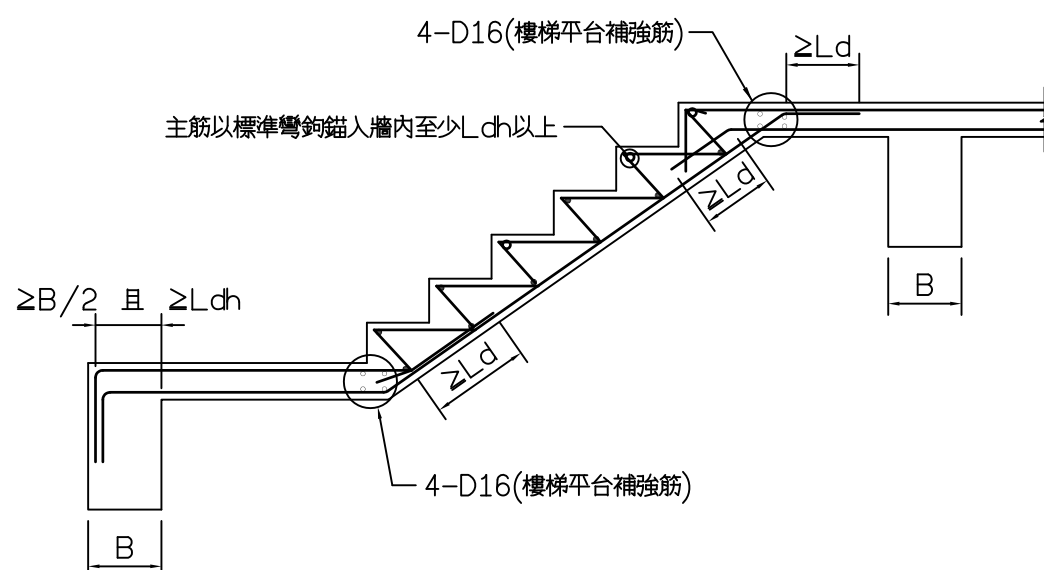


SECTION: A-A

## 樓梯補強配筋標準圖


附註:樑上柱與承載樑之樑柱交會區為樑箍筋施作, 柱箍筋不用施作。

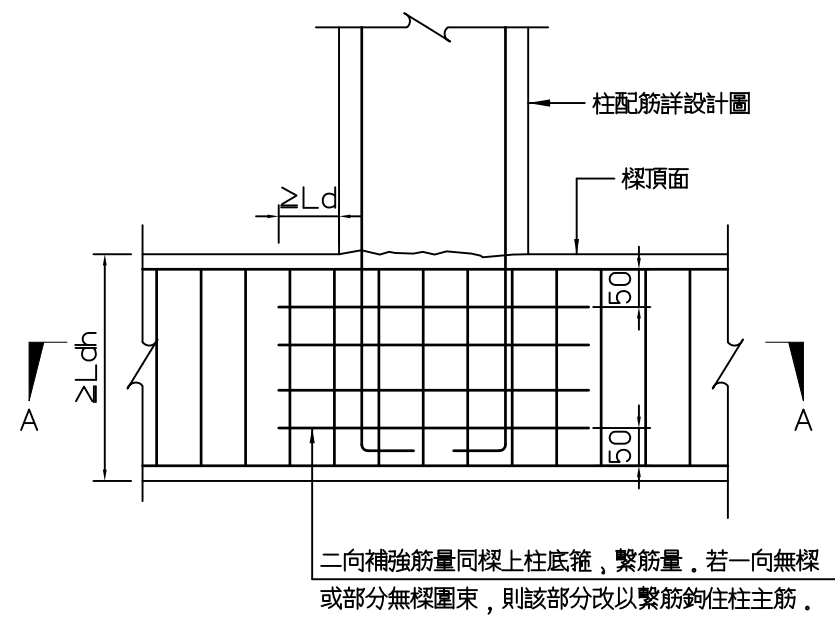


### 柱底採用標準彎鉤情況

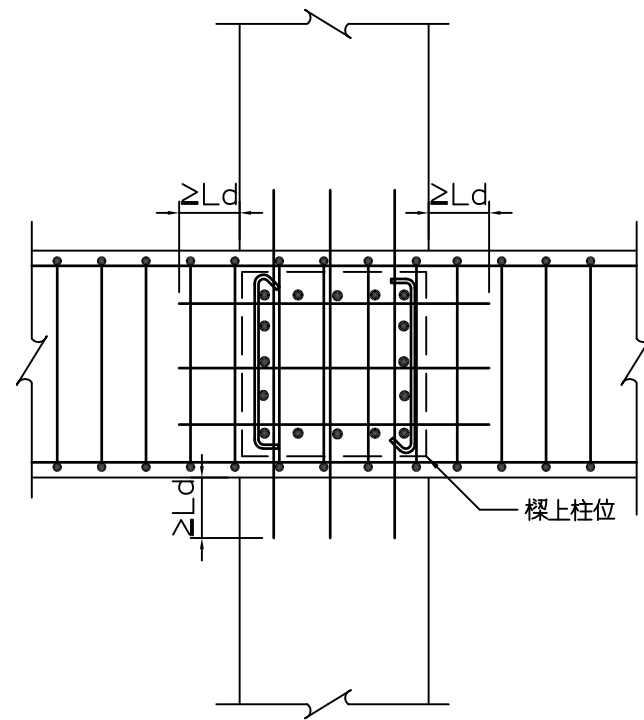

註：雙向有梁  
A-A(CASE 1)


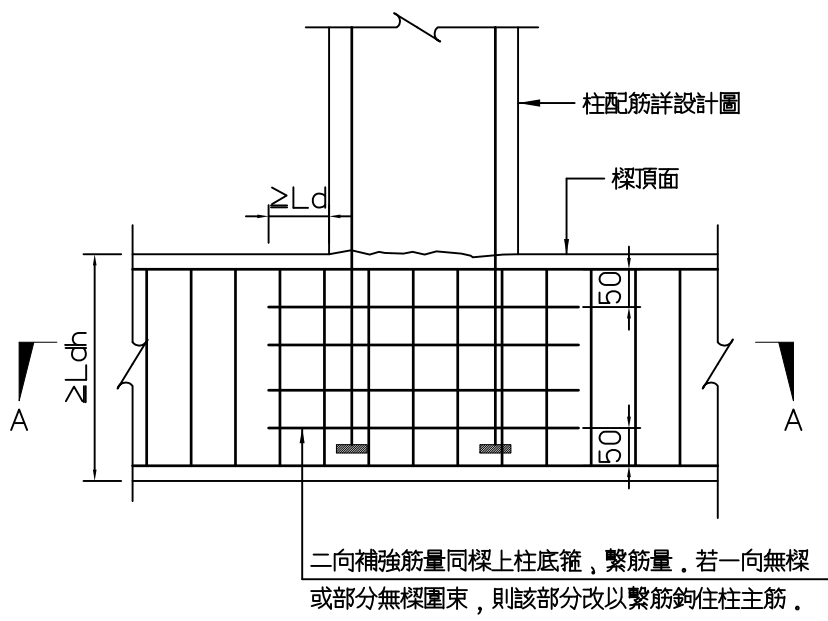


### 柱底採用擴頭錨定板情況

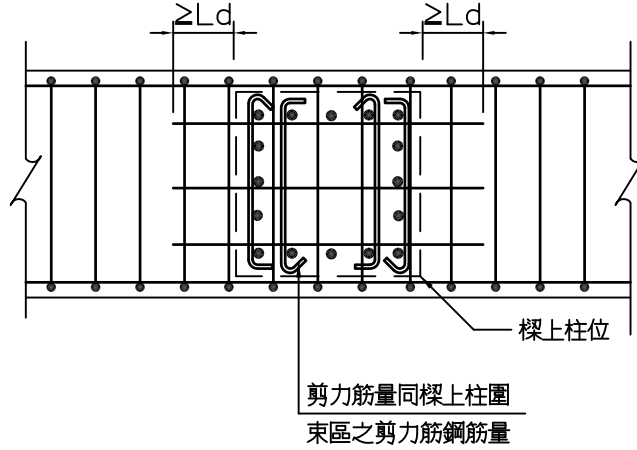

註：單向有梁  
A-A(CASE 2)

樑上柱配筋示意圖

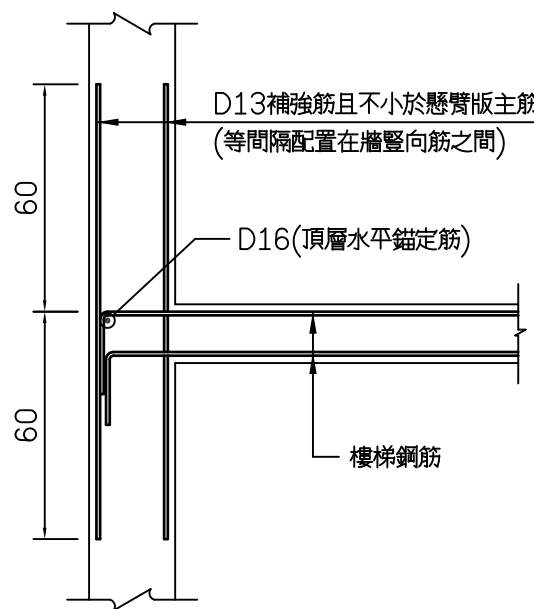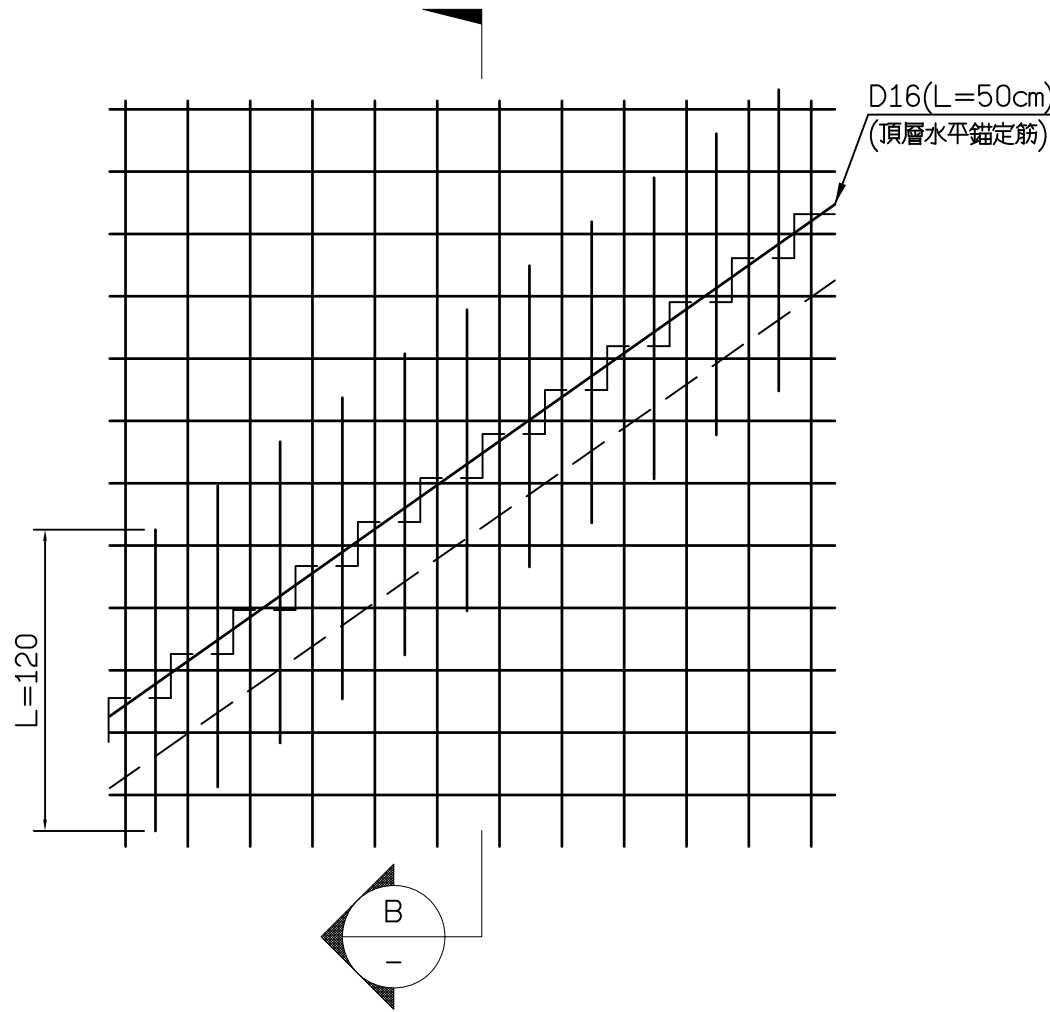

SECTION: B-B