


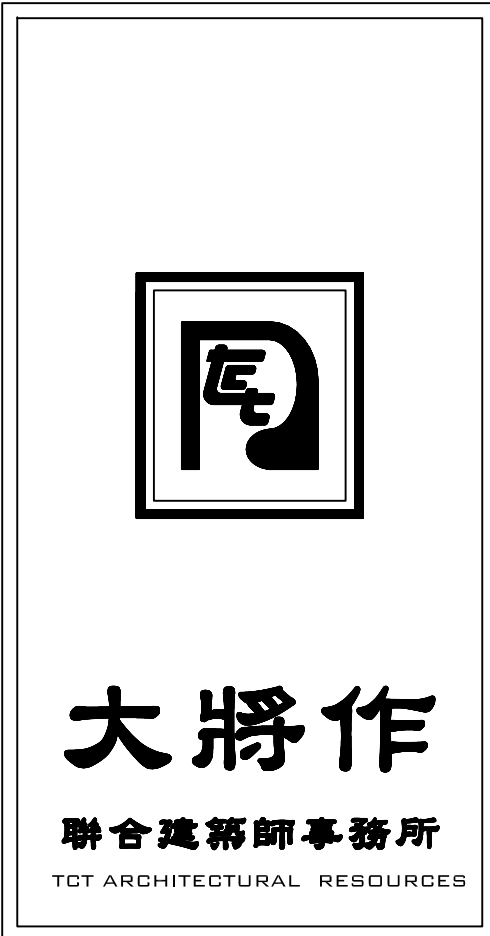

修 正	REVISIONS
-----	-----------

工程名稱	PROJECT
------	---------

☒ 建照圖 ☐ 施工圖
☐ 變更圖 ☐ 竣工圖

圖	名	DRAWING TITLE
---	---	---------------


焊接標準圖

簽	章	SIGNATURE
---	---	-----------

圖 號 DRAWING NO.	版 次 REV
-----------------	---------

S7-11

A 版

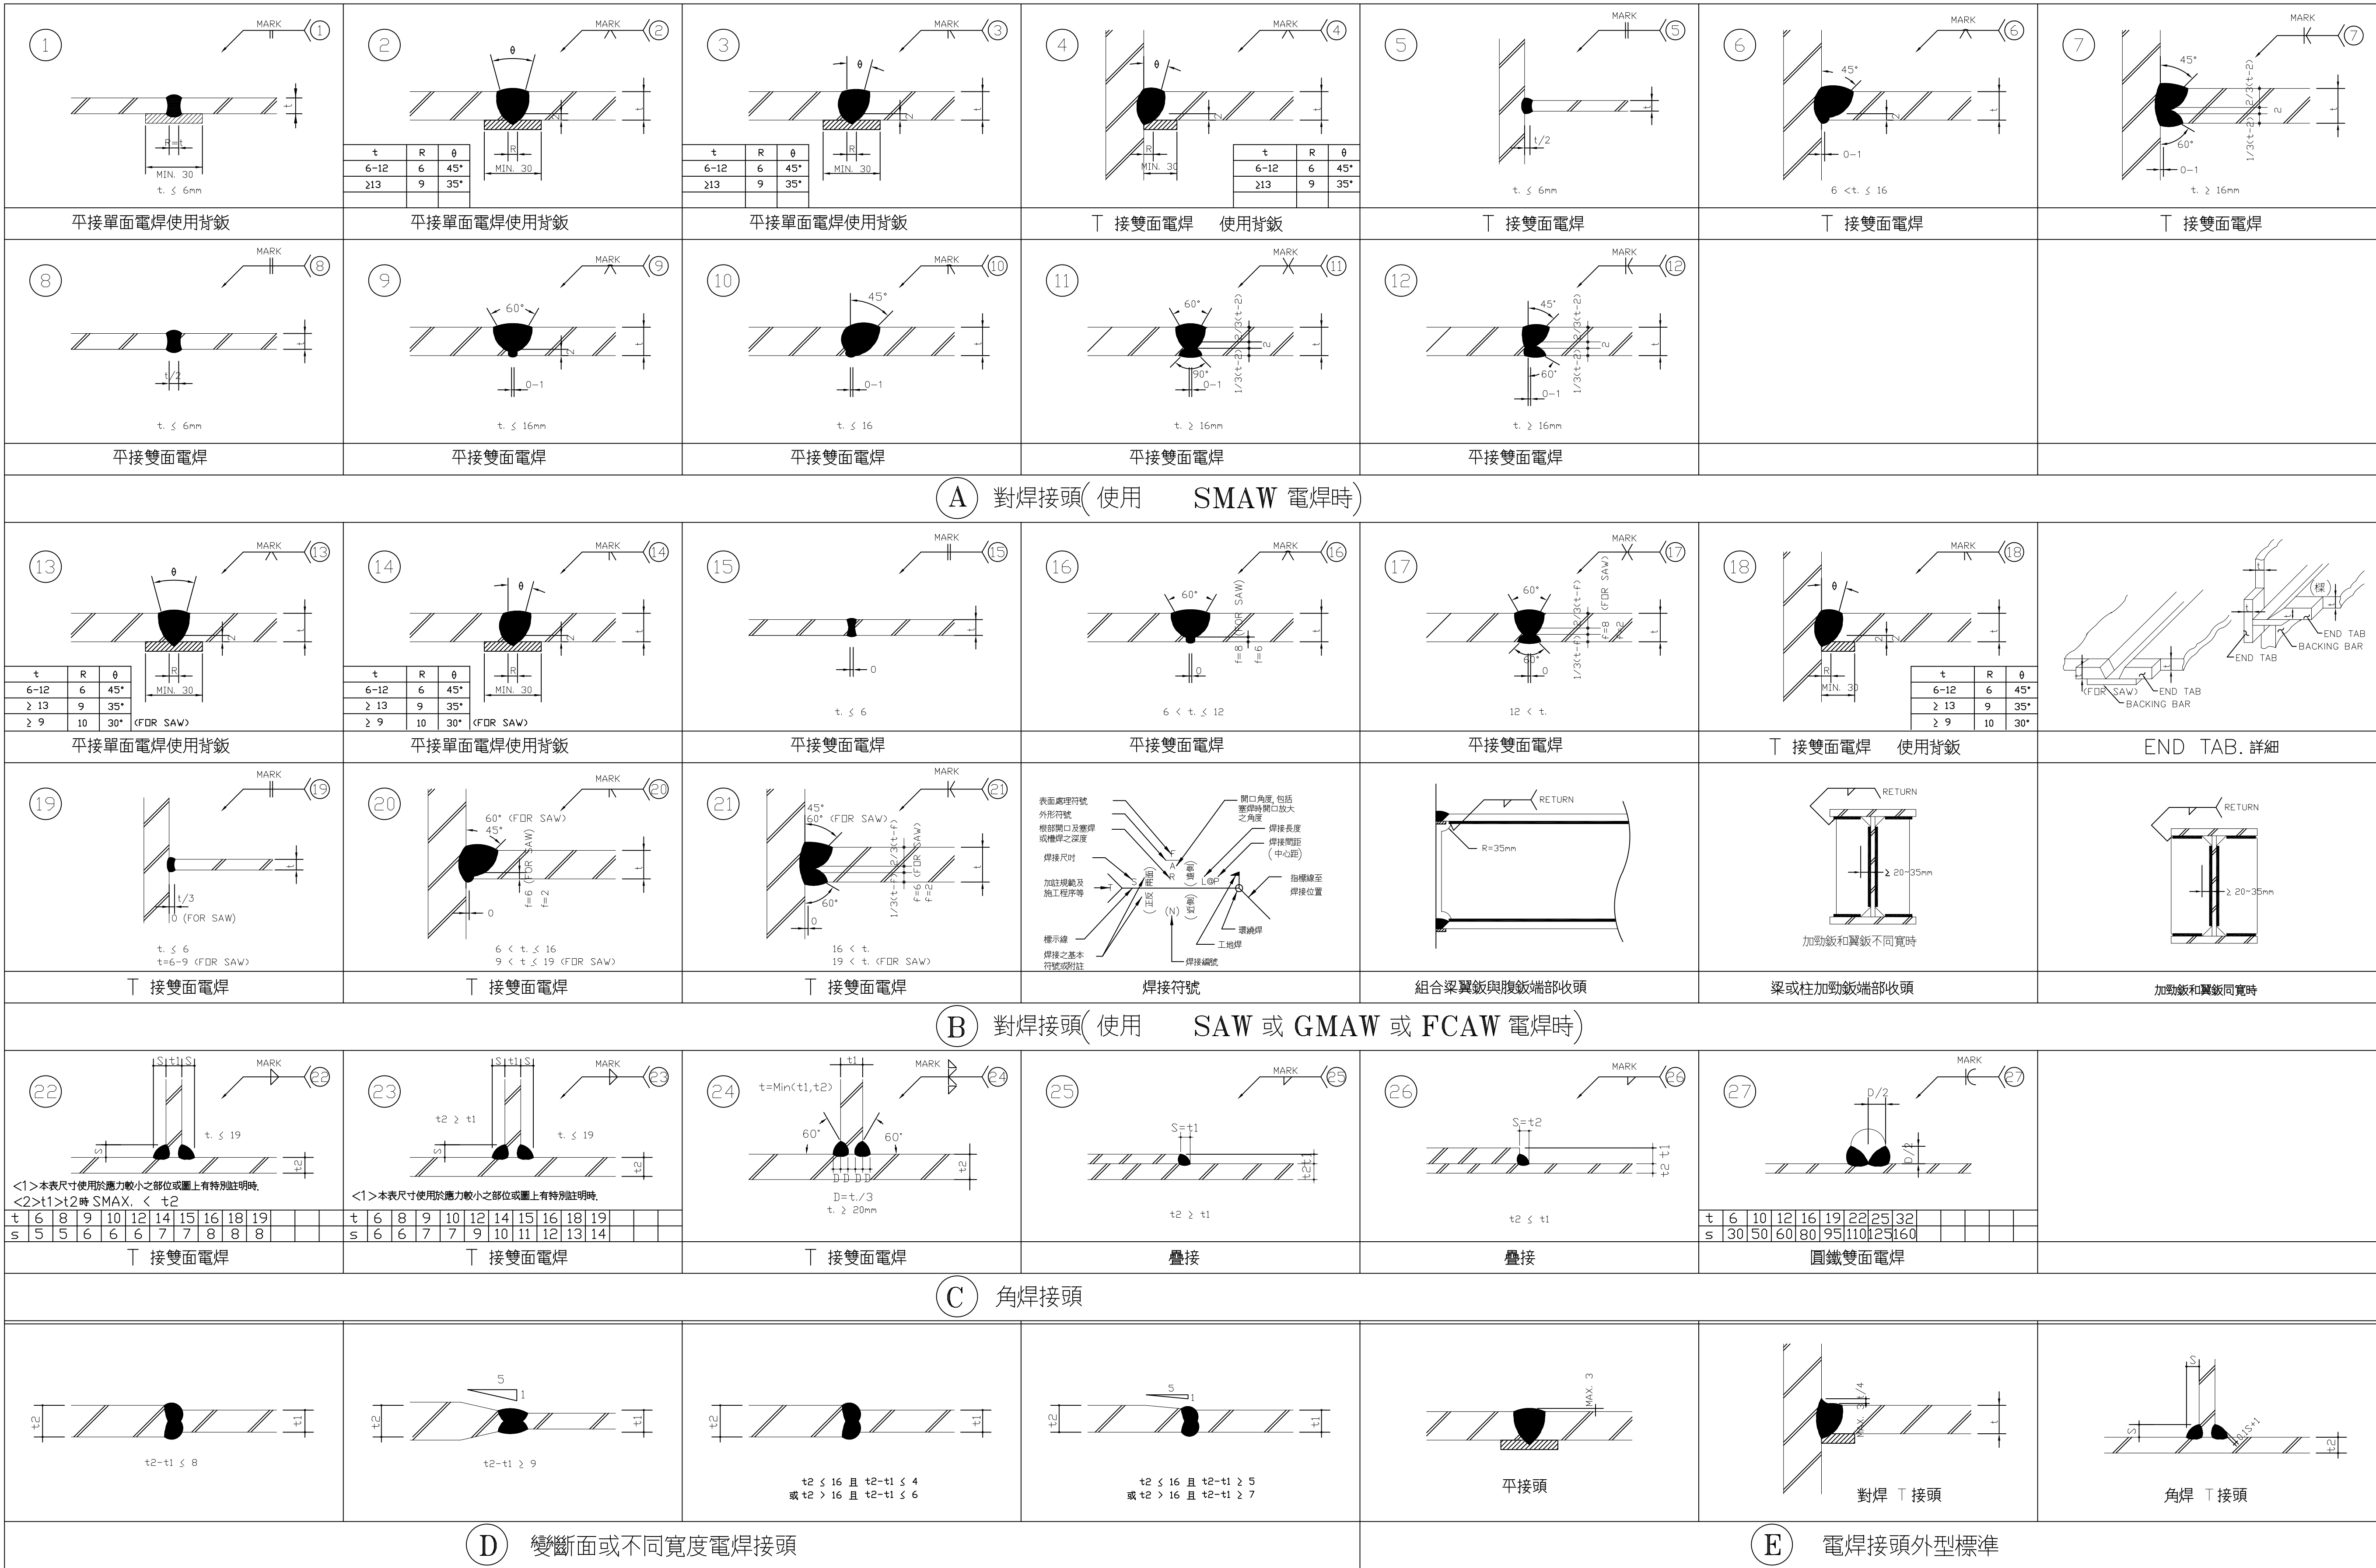

DRAWING NO. S7-11