


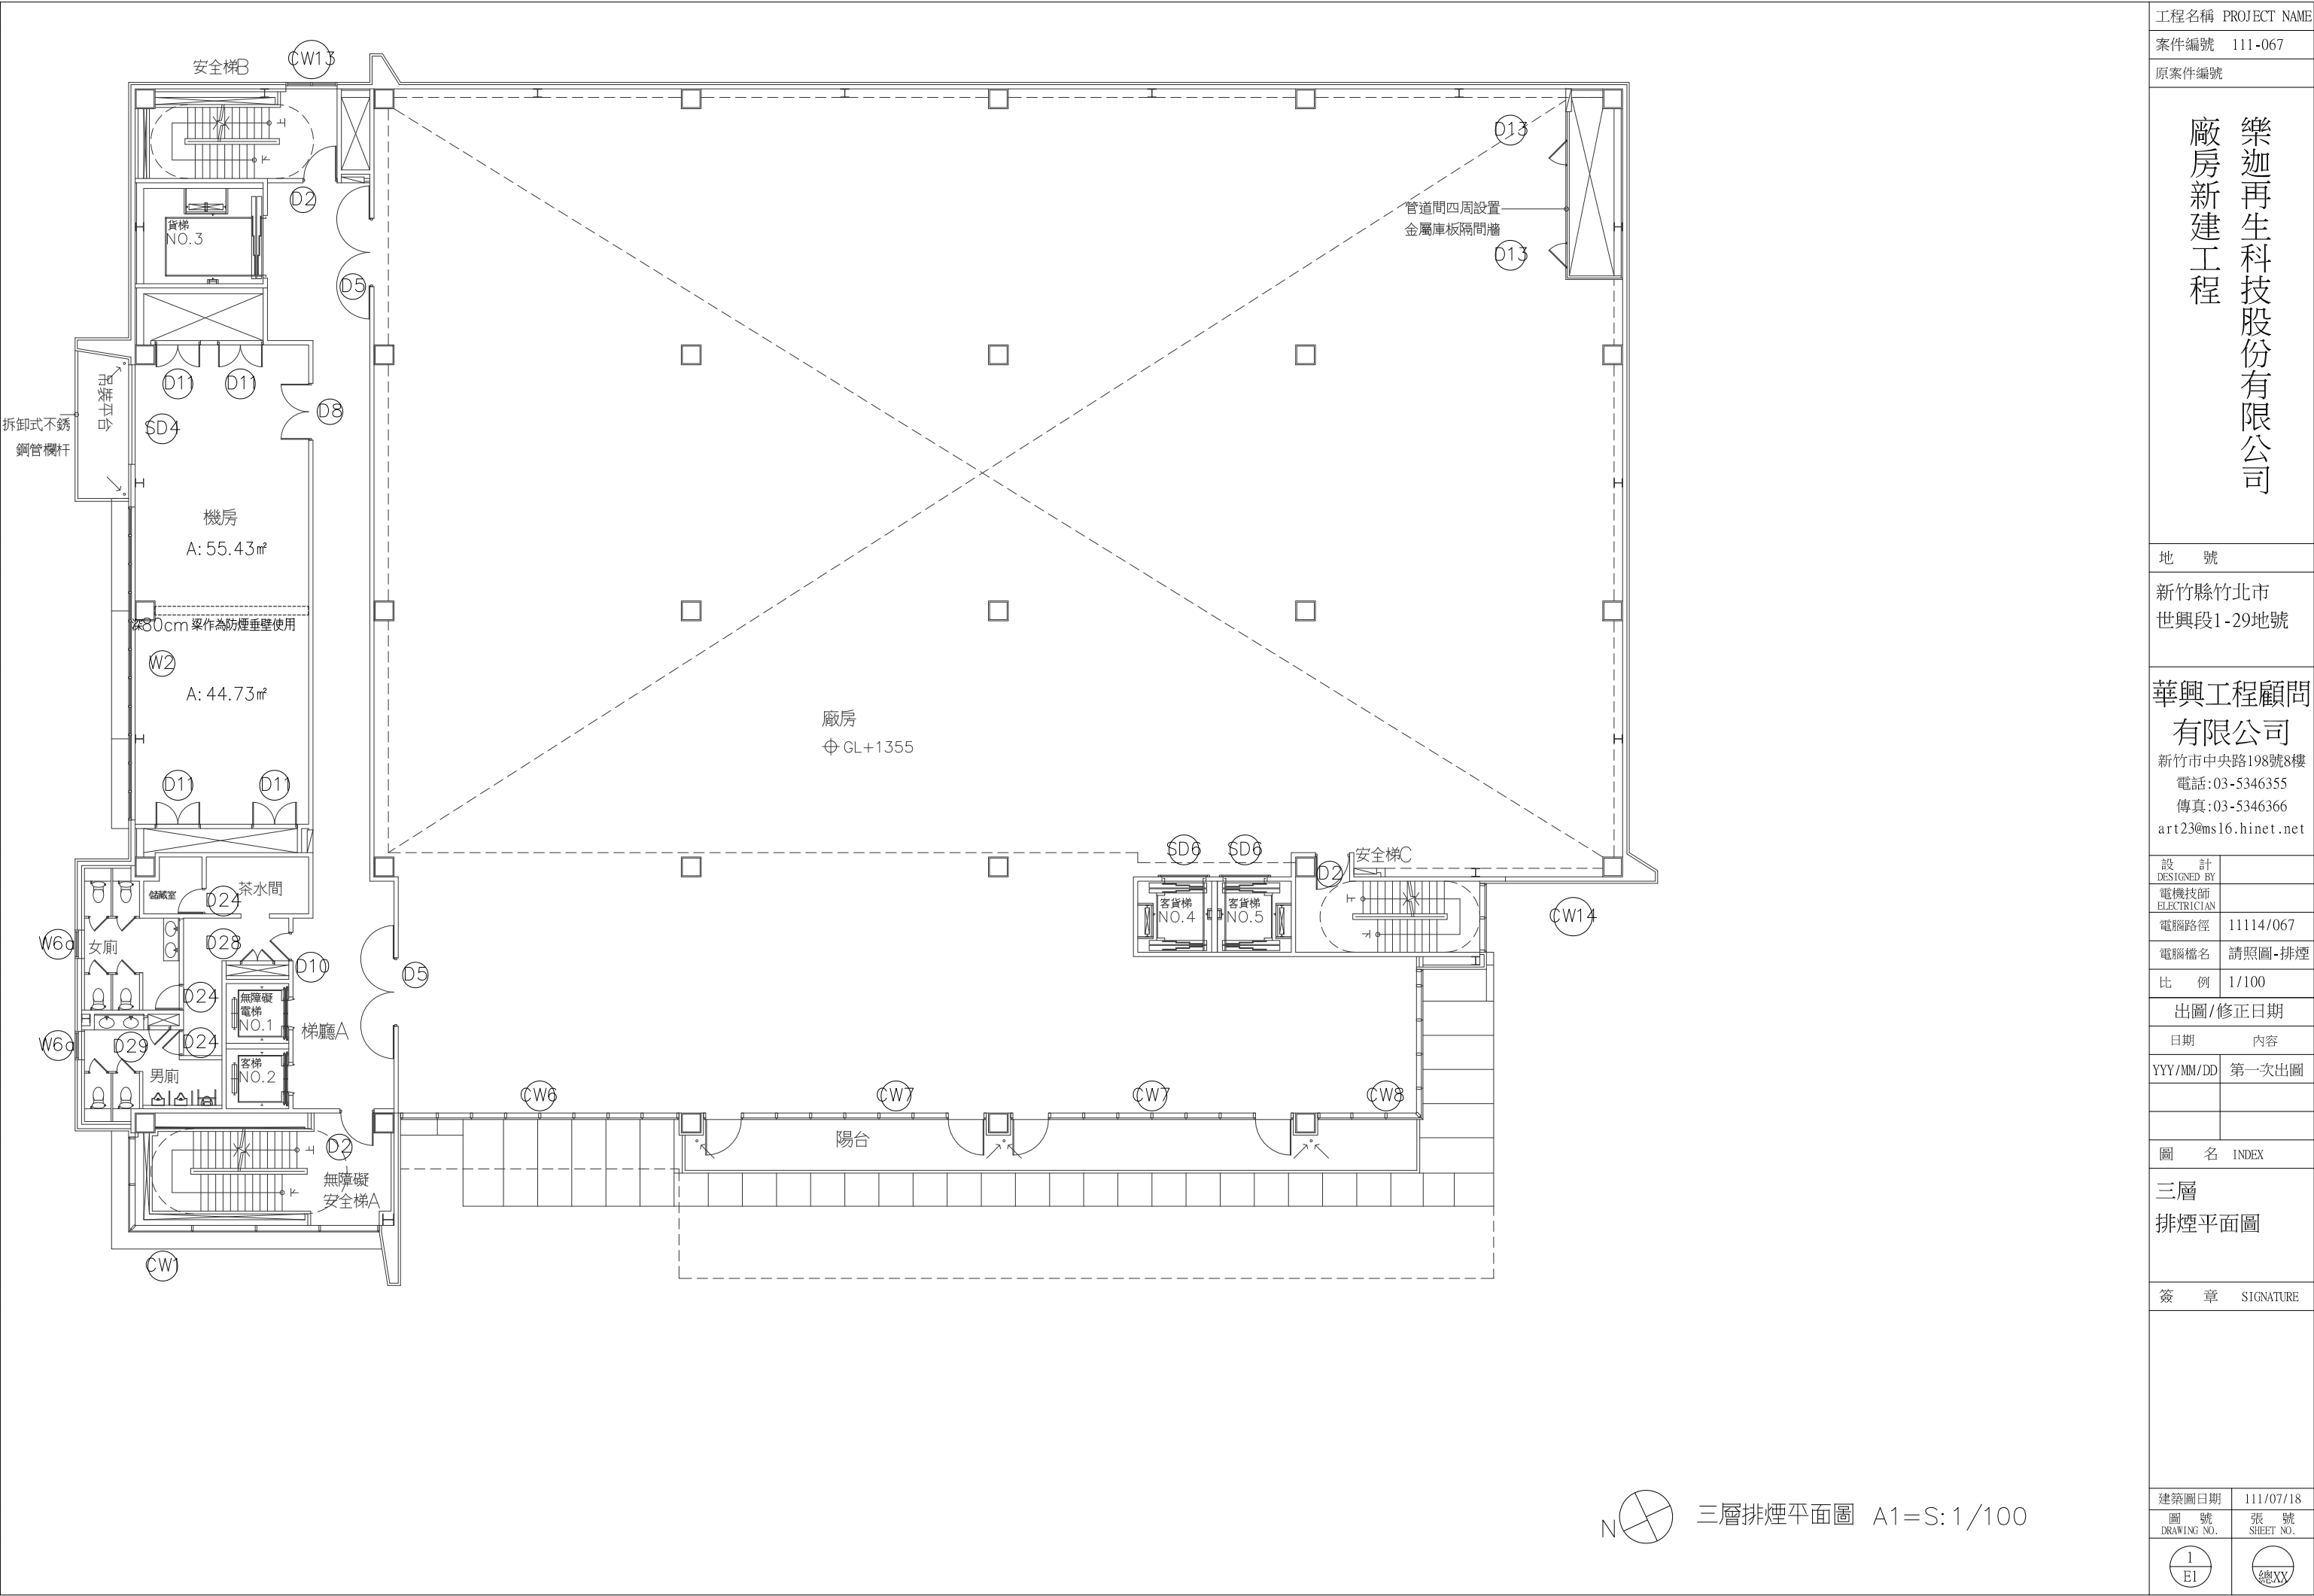

工程名稱 PROJECT NAME	
案件編號 111-067	
原案件編號	
廠房新建工程 樂迦再生科技股份有限公司	
地 號	
新竹縣竹北市 世興段1-29地號	
華興工程顧問 有限公司 新竹市中央路198號8樓 電話:03-5346355 傳真:03-5346366 art23@ms16.hinet.net	
設 計 DESIGNED BY	
電機技師 ELECTRICIAN	
電腦路徑	11114/067
電腦檔名	請照圖-排煙
比 例	1/100
出圖/修正日期	
日期	內容
YYY/MM/DD	第一次出圖
圖 名 INDEX	
二層 排煙平面圖	
簽 章 SIGNATURE	
建築圖日期	111/07/18
圖 號 DRAWING NO.	張 號 SHEET NO.
1 E1	總XX



工程名稱 PROJECT NAME

案件編號 111-067

原案件編號

樂迦再生科技股份有限公司
廠房新建工程

地 號

新竹縣竹北市
世興段1-29地號

華興工程顧問
有限公司

新竹市中央路198號8樓
電話:03-5346355
傳真:03-5346366
art23@ms16.hinet.net

設 計
DESIGNED BY

電機技師
ELECTRICIAN

電腦路徑 11114/067

電腦檔名 請照圖-排煙

比 例 1/100

出圖/修正日期

日期 內容

YYY/MM/DD 第一次出圖

圖 名 INDEX

三層
排煙平面圖

簽 章 SIGNATURE

建築圖日期 111/07/18


圖 號
DRAWING NO.

張 號
SHEET NO.

1
EI

總XY

N 三層排煙平面圖 A1=S: 1/100

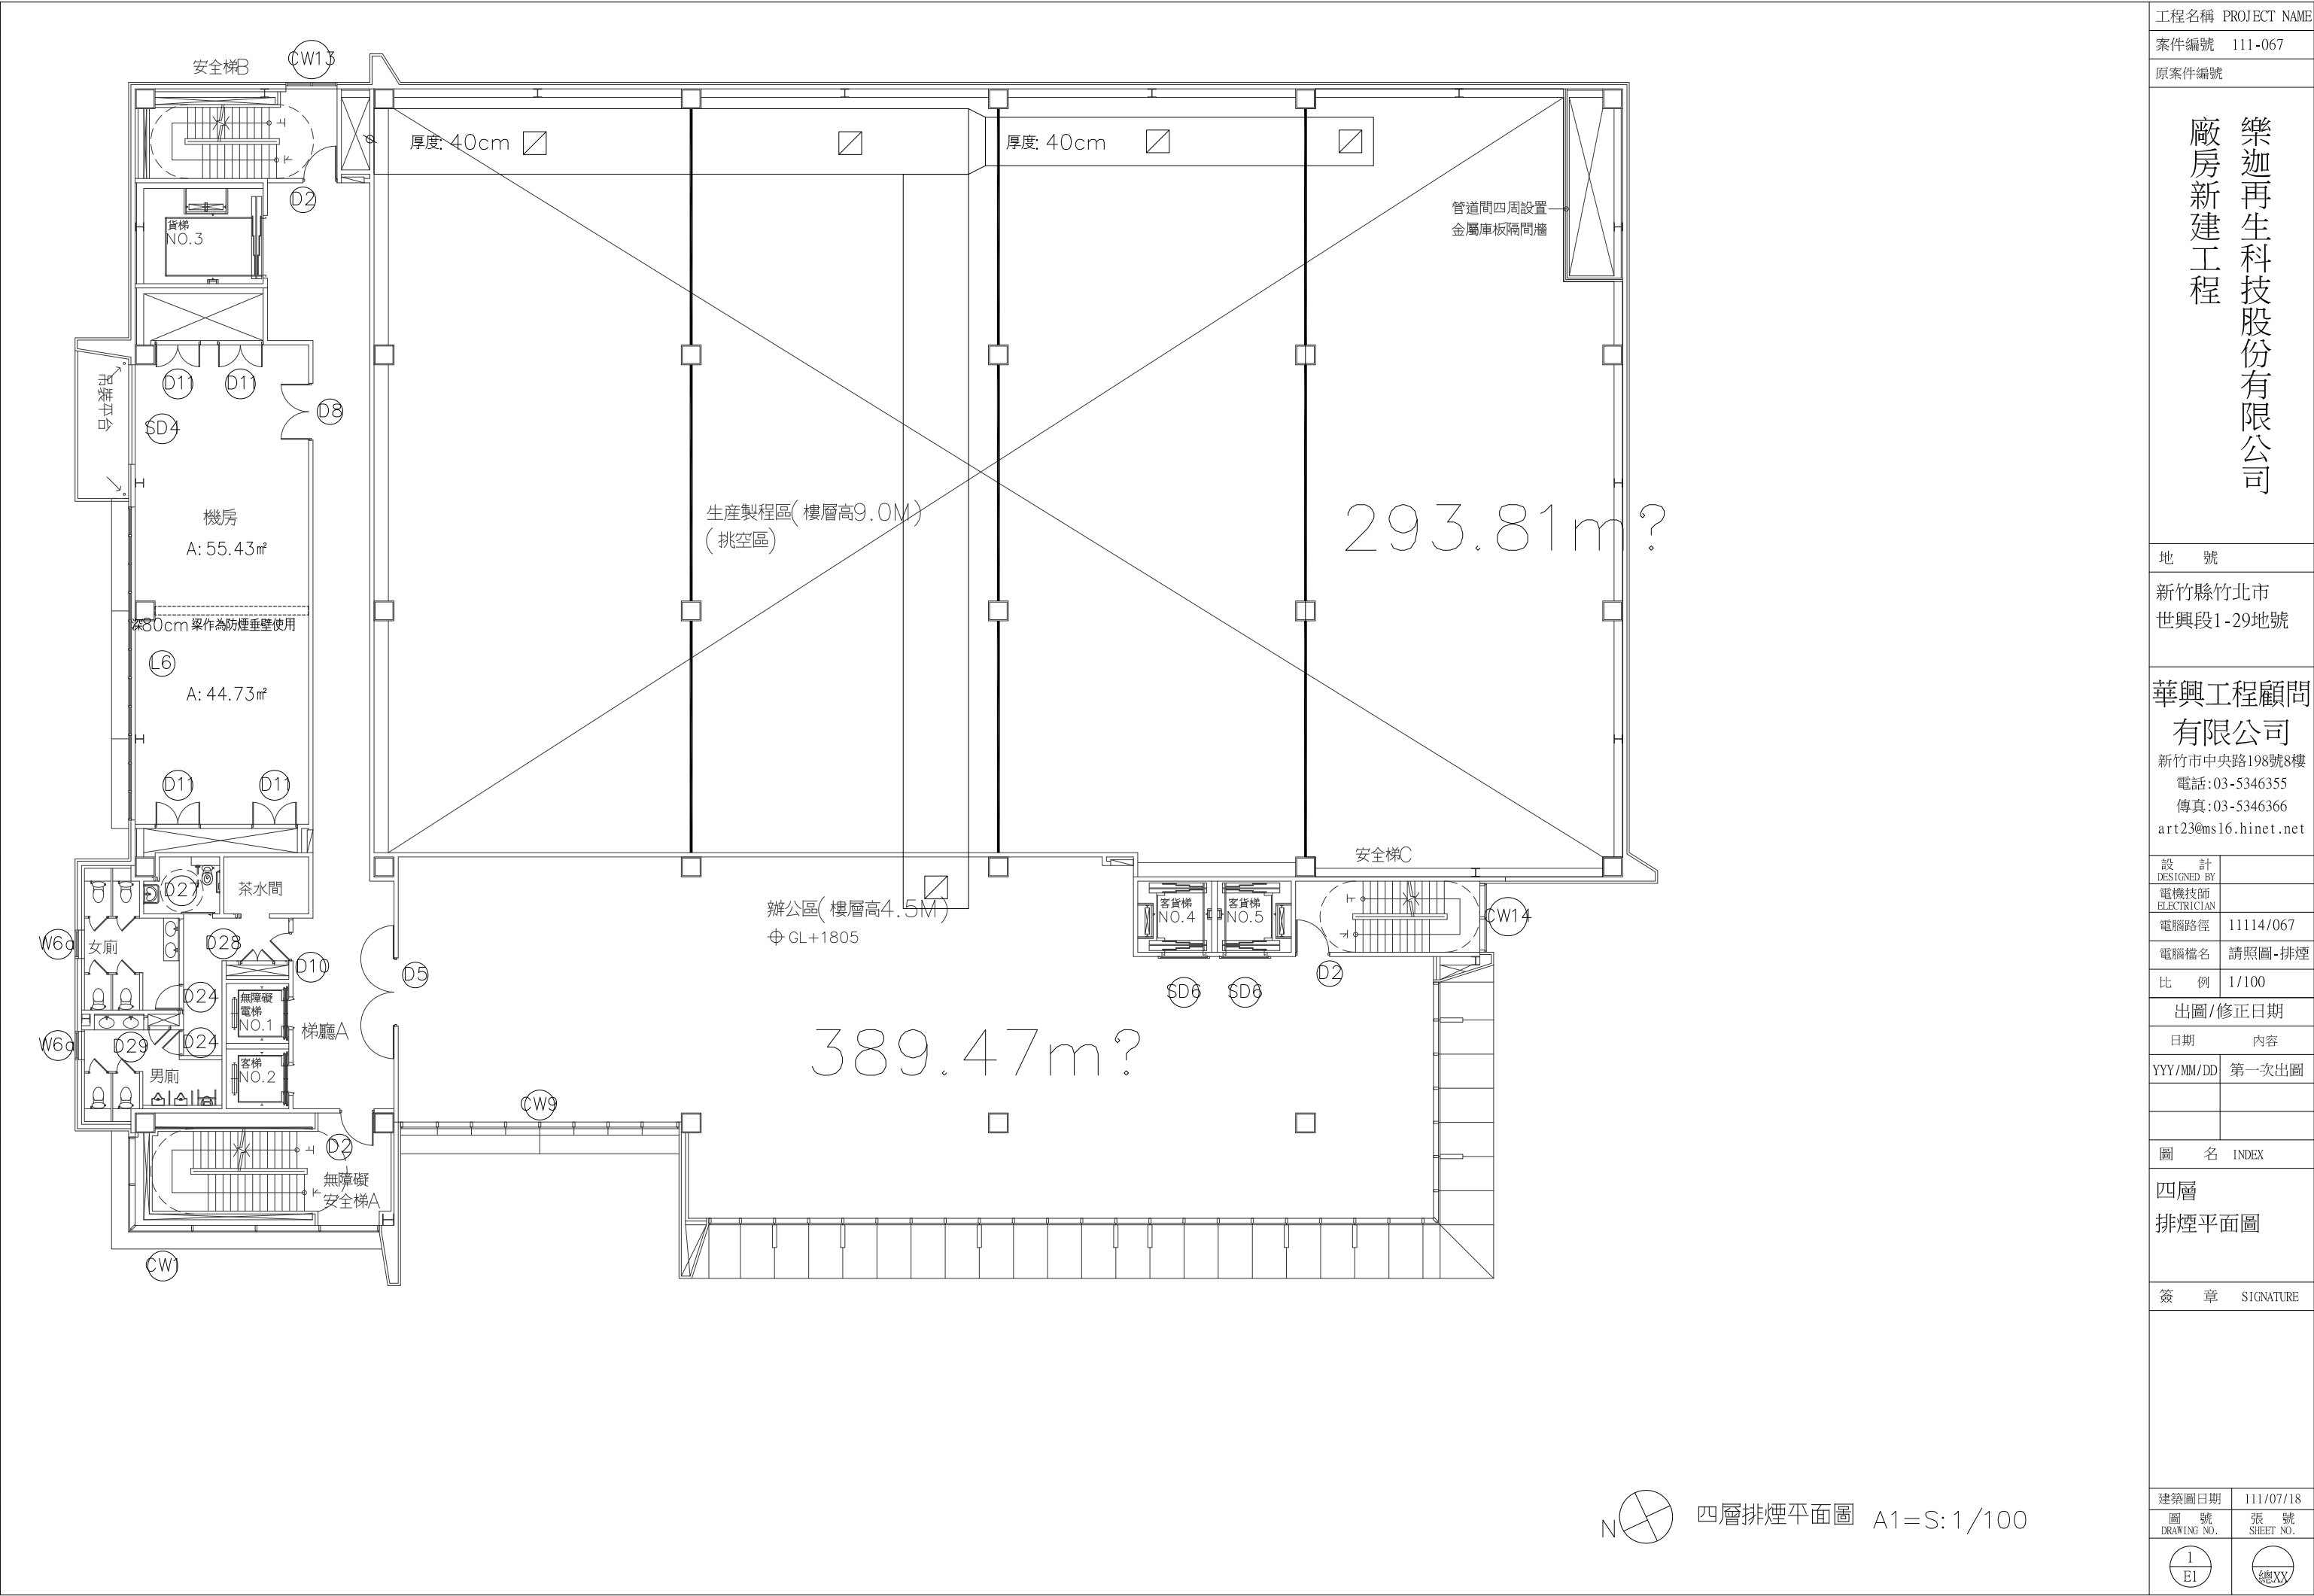

工程名稱 PROJECT NAME

案件編號 111-067

原案件編號

樂迦再生科技股份有限公司
廠房新建工程

地 號

新竹縣竹北市
世興段1-29地號

華興工程顧問
有限公司

新竹市中央路198號8樓
電話:03-5346355
傳真:03-5346366
art23@ms16.hinet.net

設 計
DESIGNED BY

電機技師
ELECTRICIAN

電腦路徑 11114/067

電腦檔名 請照圖-排煙

比 例 1/100

出圖/修正日期

日期 內容

YYY/MM/DD 第一次出圖

圖 名 INDEX


四層
排煙平面圖

簽 章 SIGNATURE

建築圖日期 111/07/18

圖 號 張 號
DRAWING NO. SHEET NO.

1 總
EI XY

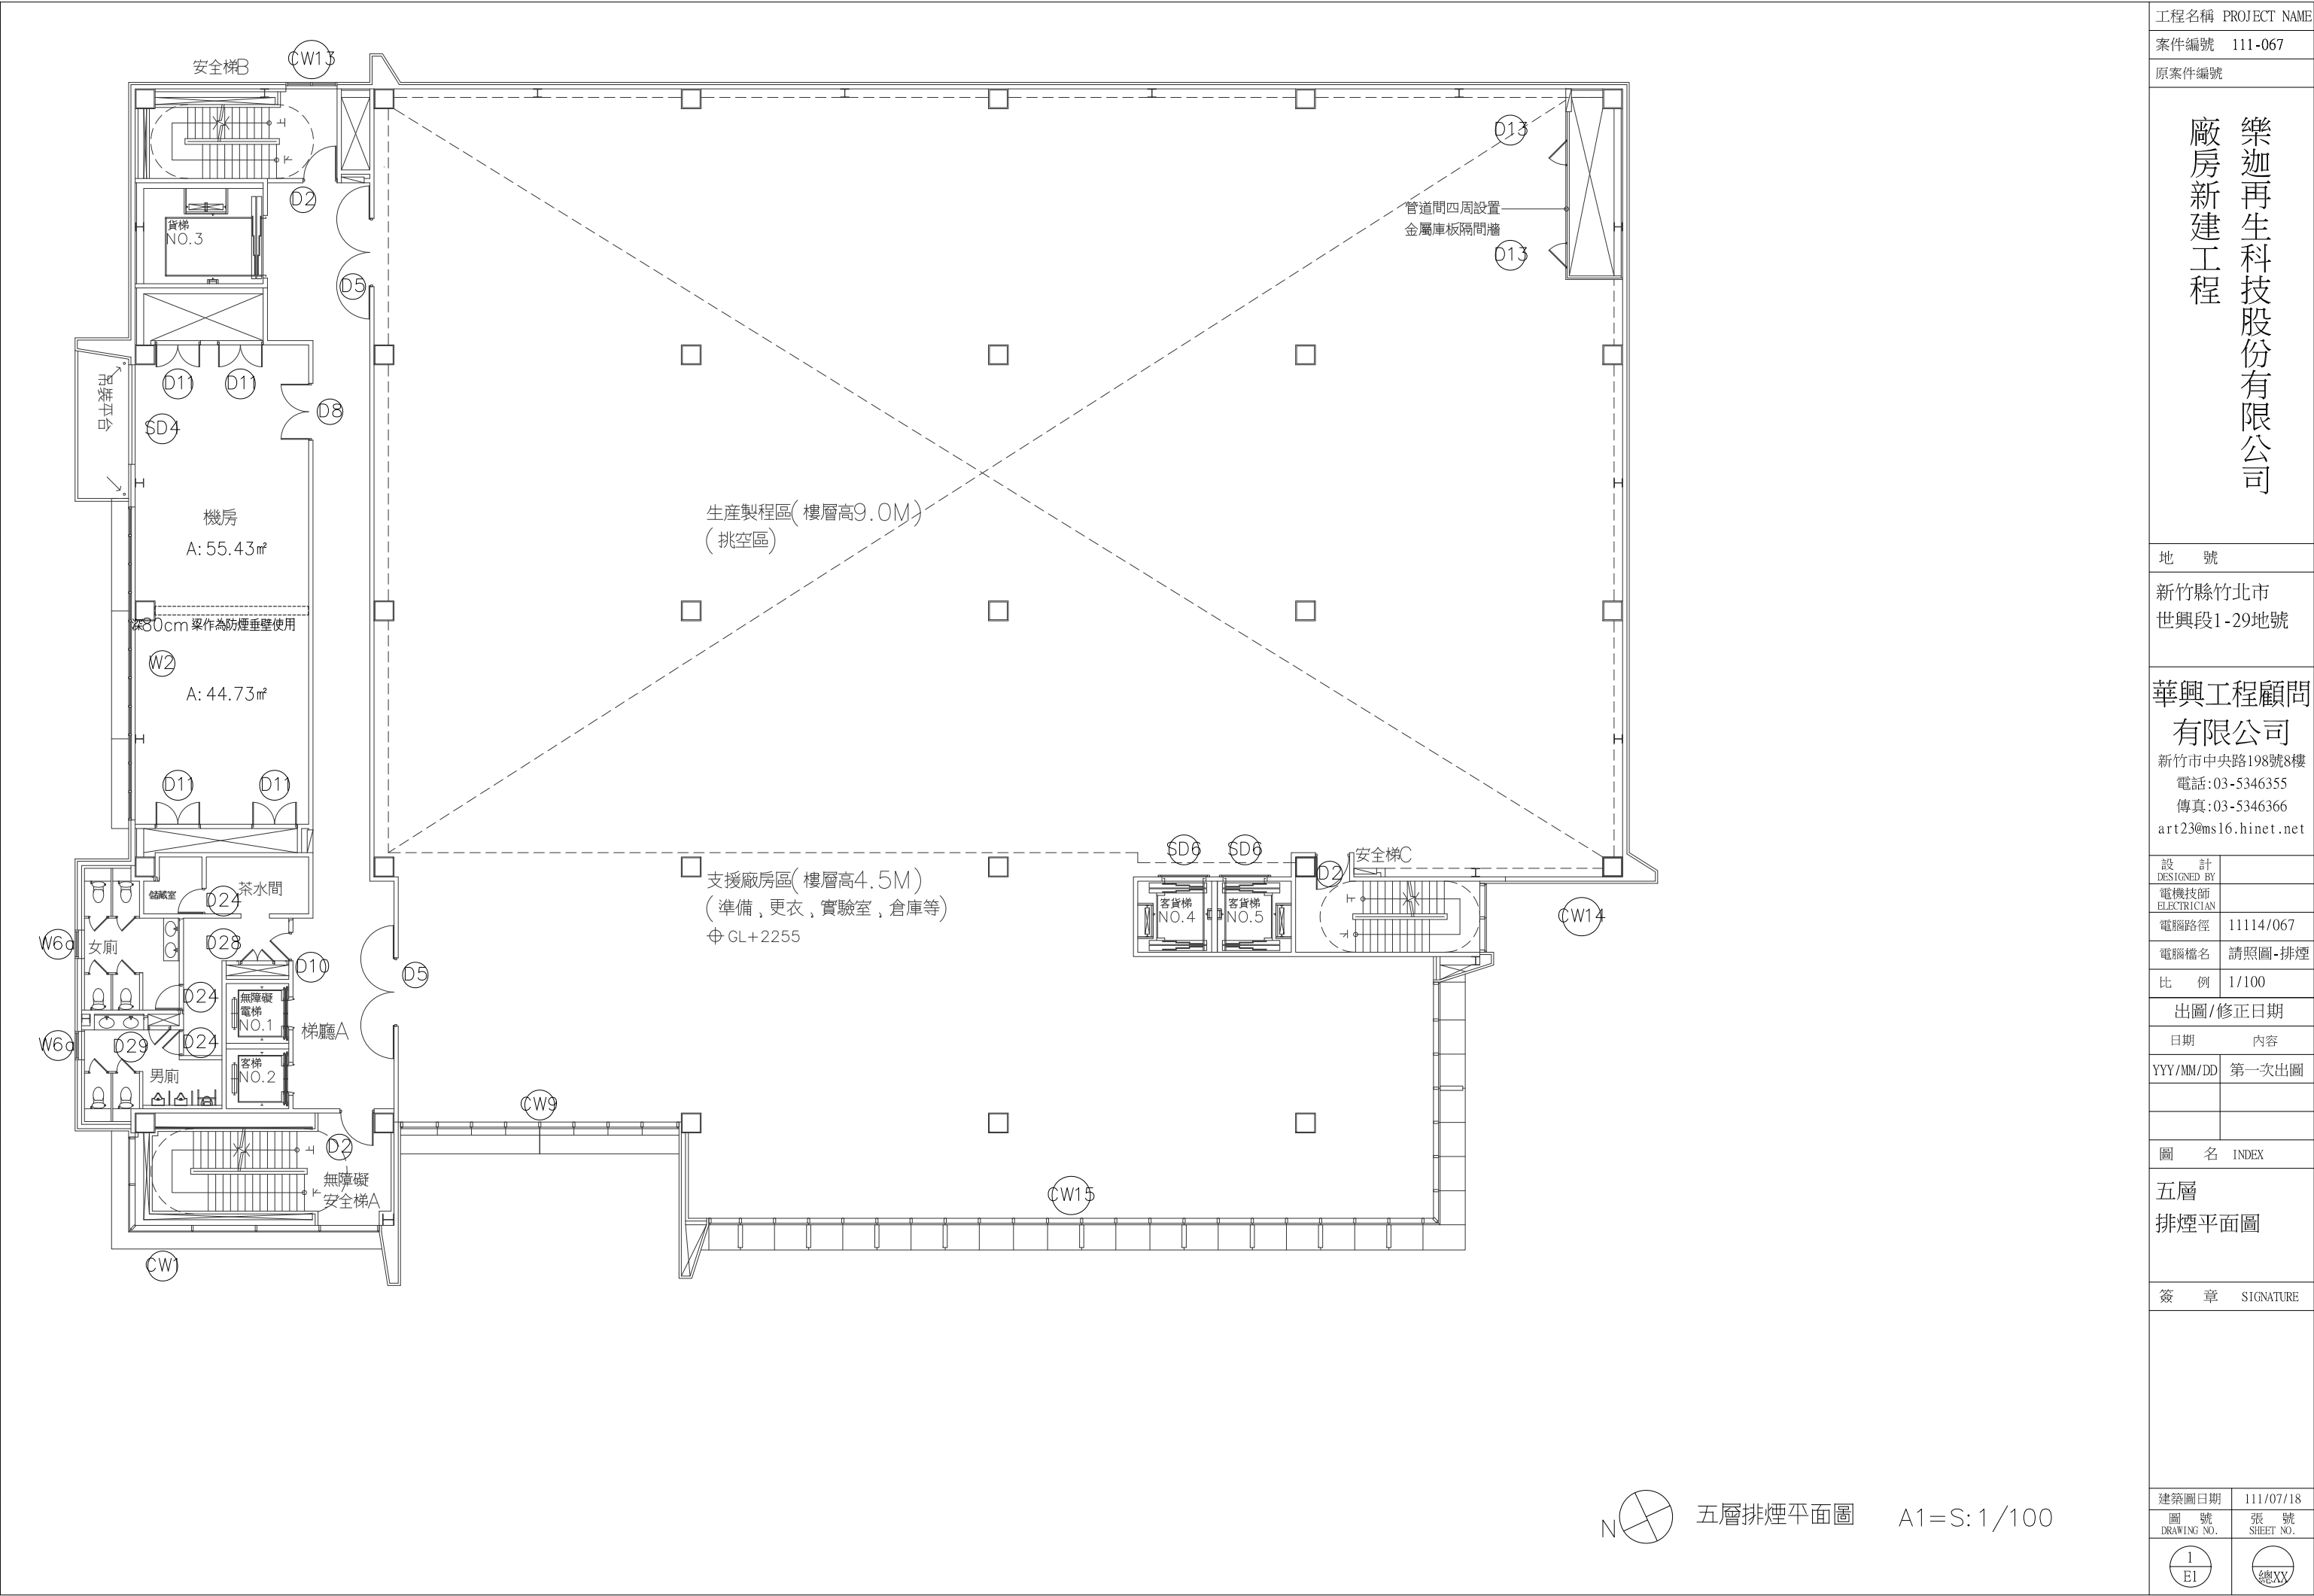

工程名稱 PROJECT NAME

案件編號 111-067

原案件編號

樂迦再生科技股份有限公司
廠房新建工程

地 號

新竹縣竹北市
世興段1-29地號

華興工程顧問
有限公司

新竹市中央路198號8樓
電話:03-5346355
傳真:03-5346366
art23@ms16.hinet.net

設 計
DESIGNED BY

電機技師
ELECTRICIAN

電腦路徑 11114/067

電腦檔名 請照圖-排煙

比 例 1/100

出圖/修正日期

日期 內容

YYY/MM/DD 第一次出圖

圖 名 INDEX

五層
排煙平面圖


簽 章 SIGNATURE

建築圖日期 111/07/18

圖 號 張 號
DRAWING NO. SHEET NO.

1 總
EI XY

五層排煙平面圖 A1=S: 1/100

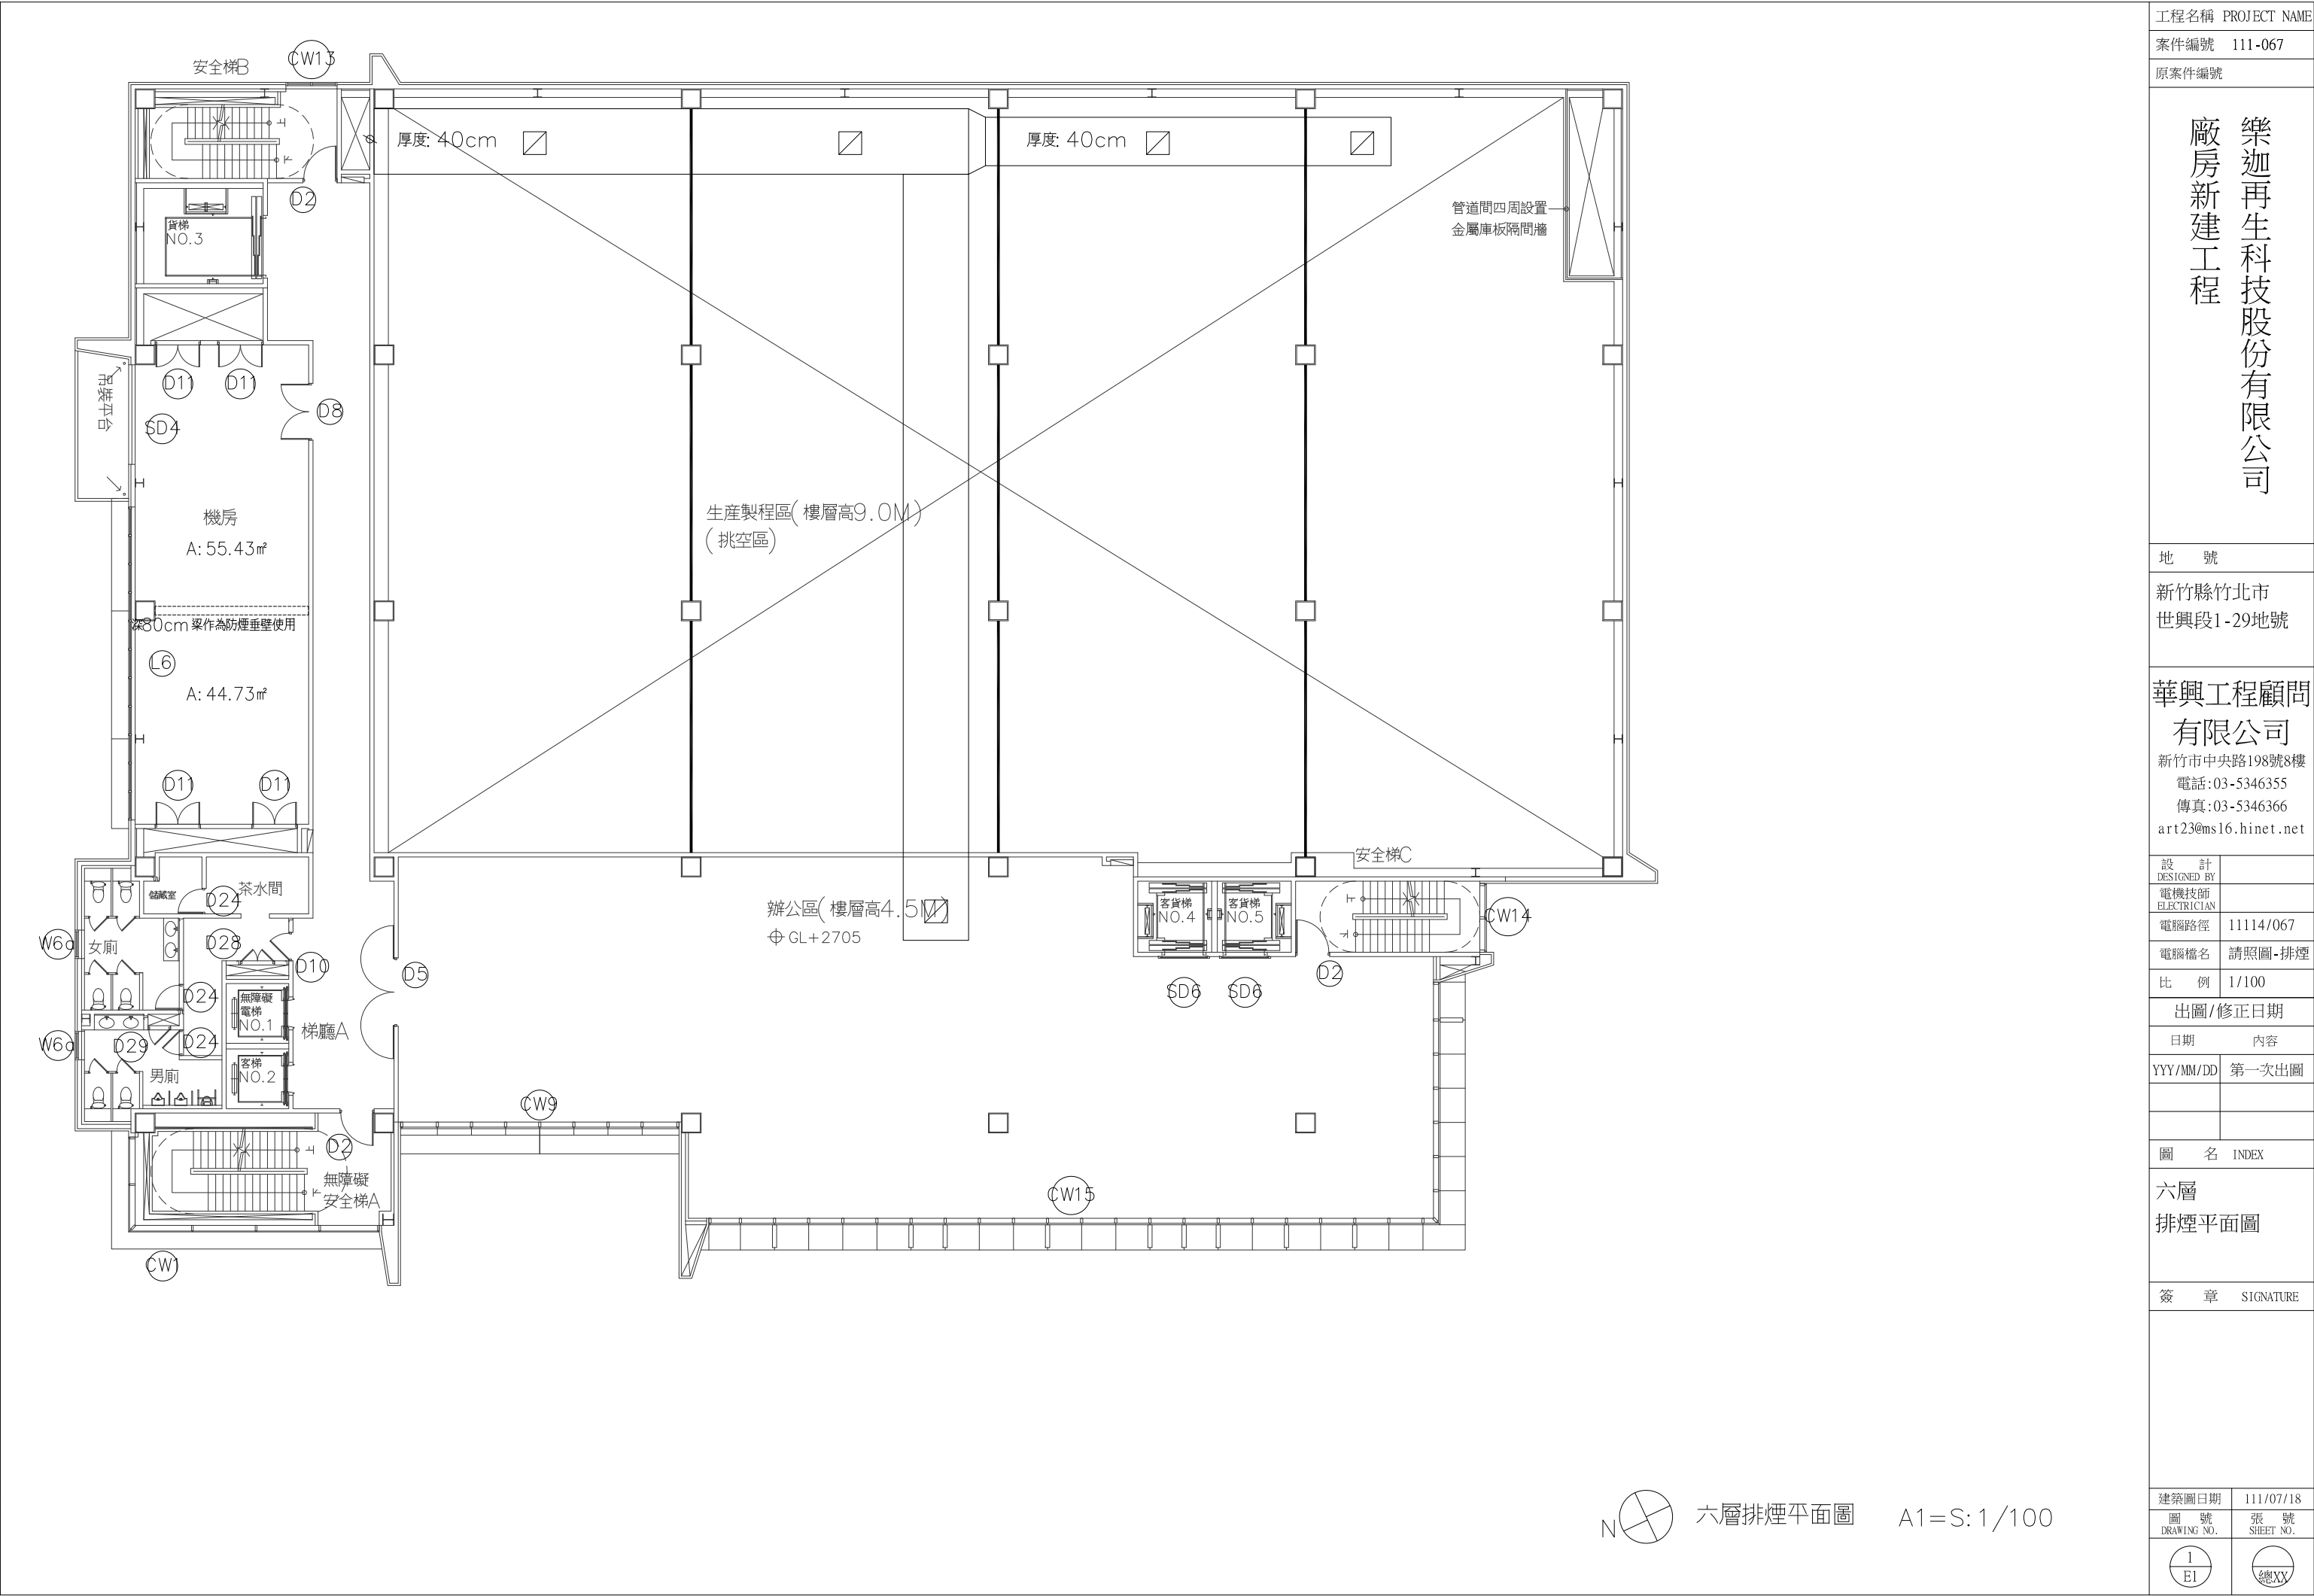

工程名稱 PROJECT NAME

案件編號 111-067

原案件編號

樂迦再生科技股份有限公司
廠房新建工程

地 號

新竹縣竹北市
世興段1-29地號

華興工程顧問
有限公司

新竹市中央路198號8樓
電話:03-5346355
傳真:03-5346366
art23@ms16.hinet.net

設 計
DESIGNED BY

電機技師
ELECTRICIAN

電腦路徑 11114/067

電腦檔名 請照圖-排煙

比 例 1/100

出圖/修正日期

日期 內容

YYY/MM/DD 第一次出圖

圖 名 INDEX

六層
排煙平面圖

簽 章 SIGNATURE

建築圖日期 111/07/18

圖 號 張 號
DRAWING NO. SHEET NO.


1
EI

總
XY

六層排煙平面圖 A1=S: 1/100



工程名稱 PROJECT NAME	
案件編號 111-067	
原案件編號	
樂迦再生科技股份有限公司 廠房新建工程	
地 號	
新竹縣竹北市 世興段1-29地號	
華興工程顧問有限公司 新竹市中央路198號8樓 電話:03-5346355 傳真:03-5346366 art23@ms16.hinet.net	
設 計 DESIGNED BY	
電機技師 ELECTRICIAN	
電腦路徑	11114/067
電腦檔名	請照圖-排煙
比 例	1/100
出圖/修正日期	
日期	內容
YYY/MM/DD	第一次出圖
圖 名 INDEX	
七層 排煙平面圖	
簽 章	SIGNATURE
建築圖日期	111/07/18
圖 號 DRAWING NO.	張 號 SHEET NO.
1 E1	總XX

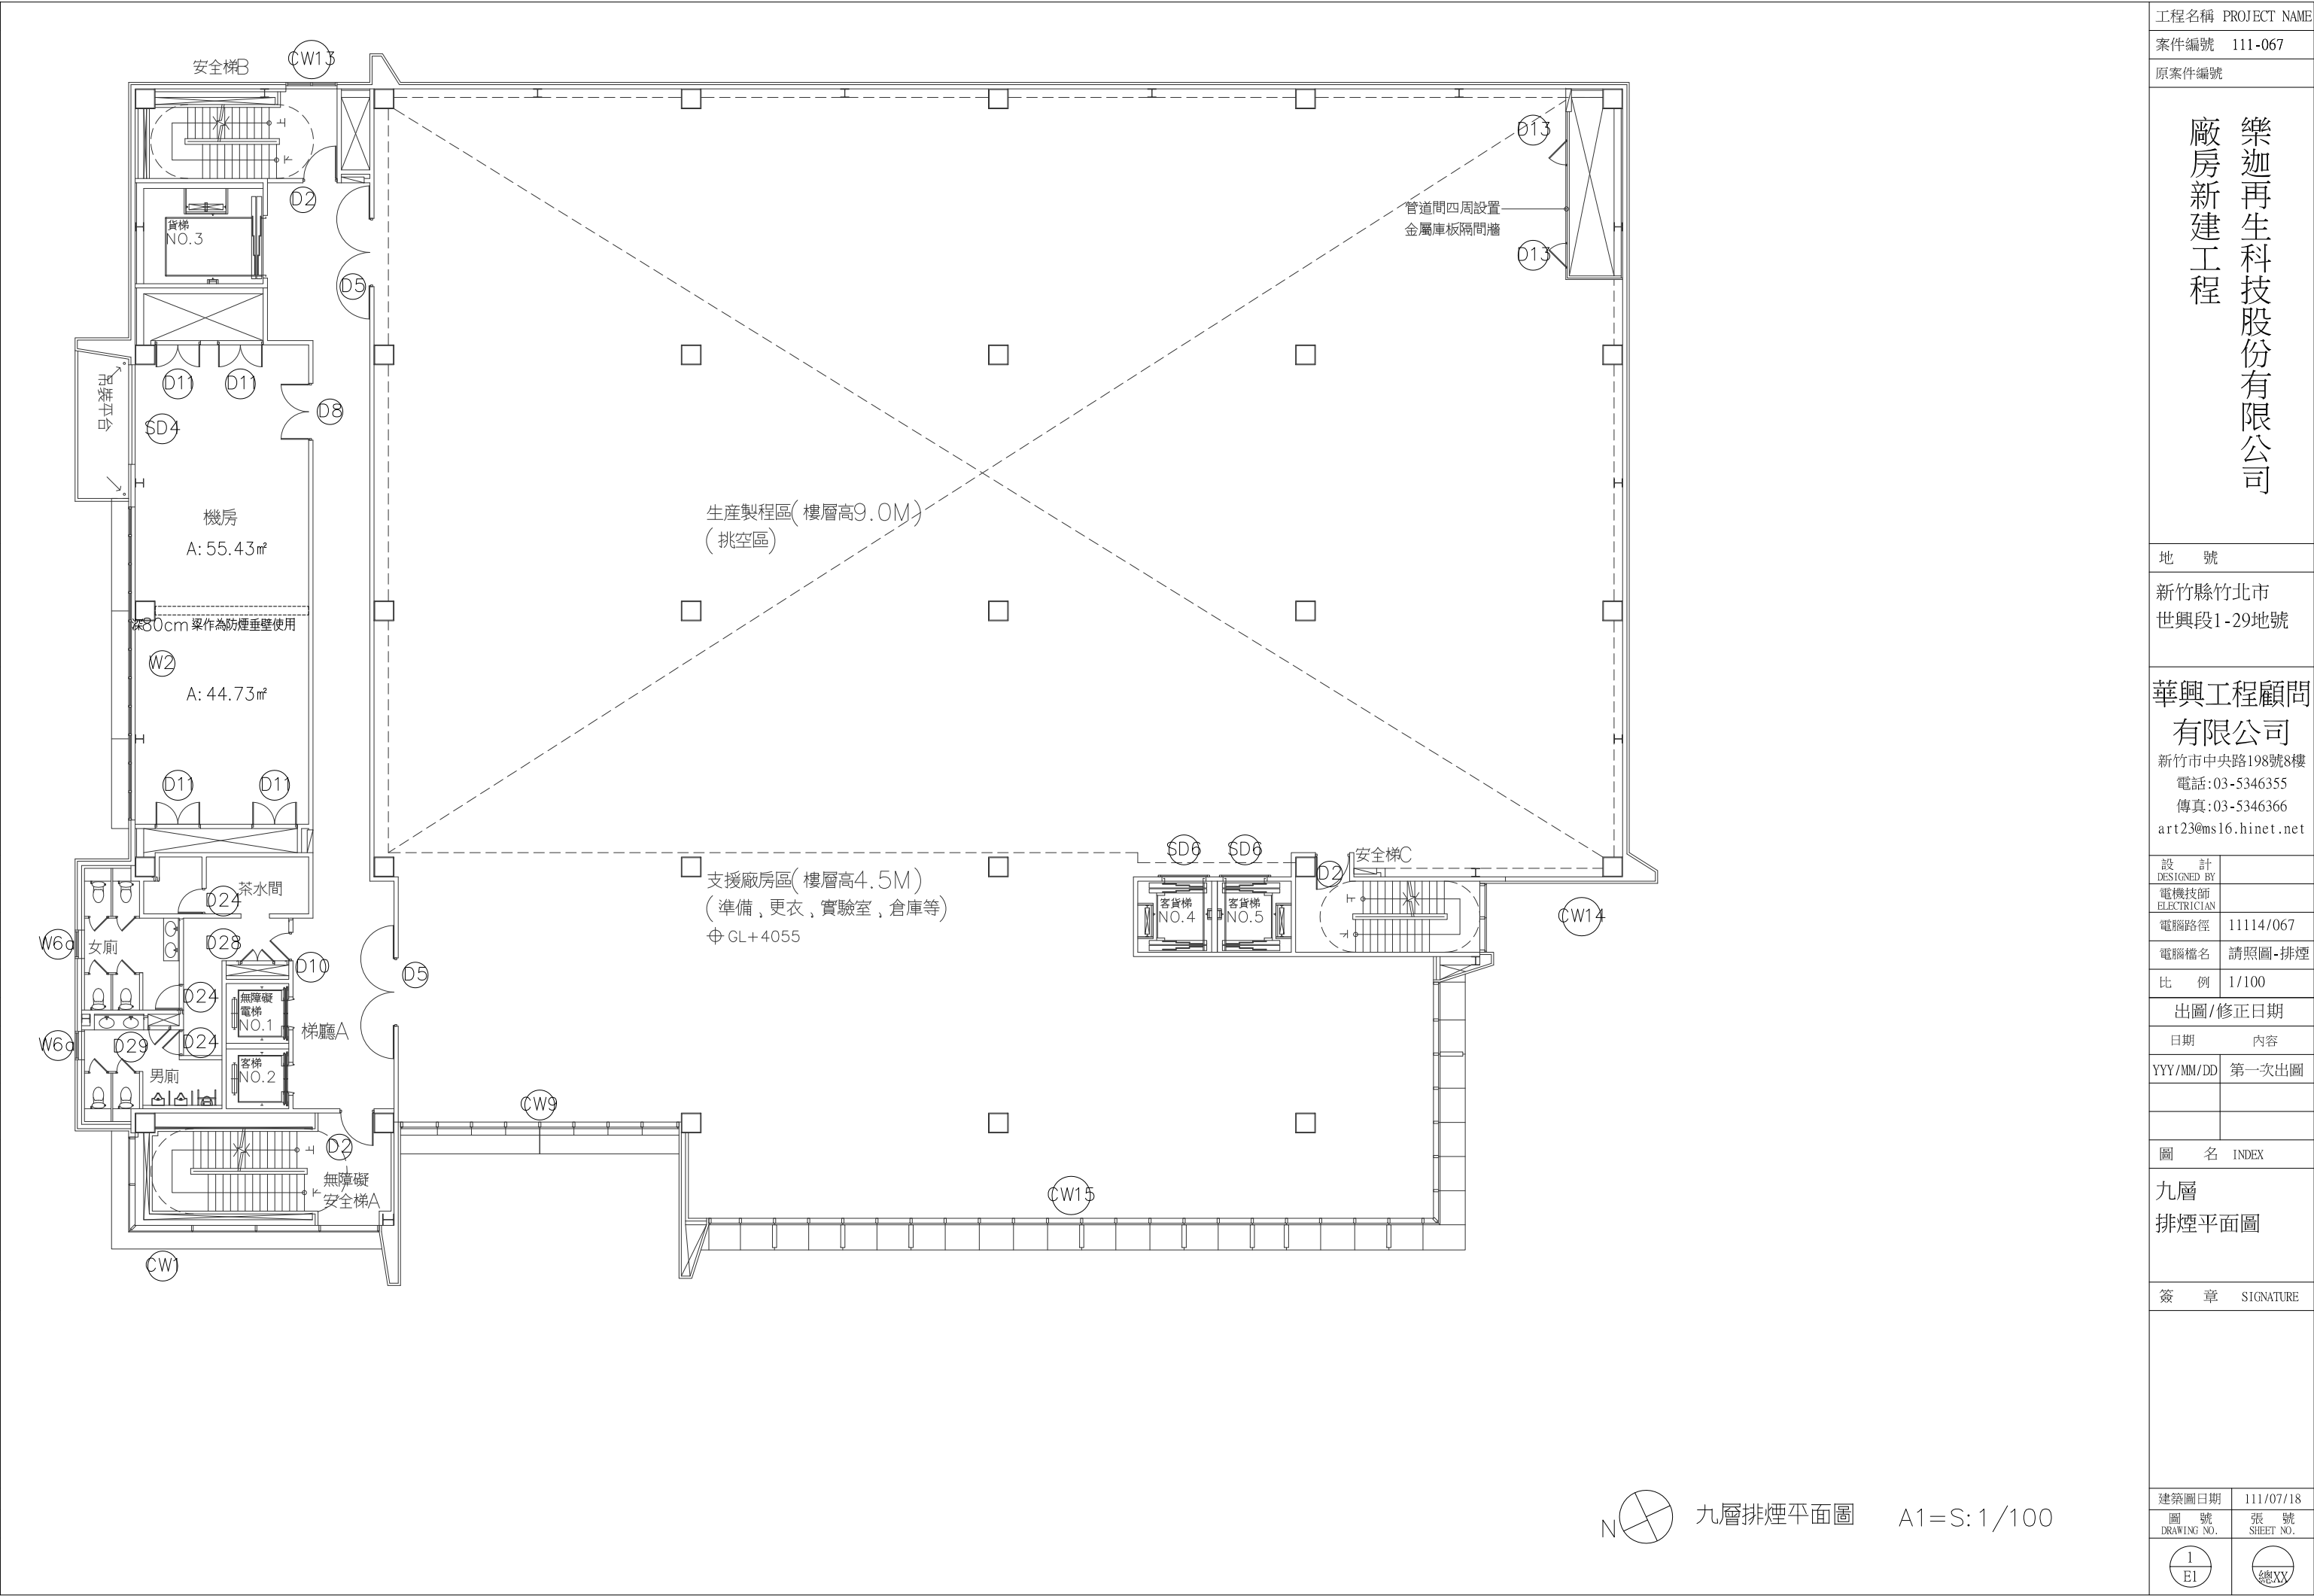

工程名稱 PROJECT NAME

案件編號 111-067

原案件編號

樂迦再生科技股份有限公司
廠房新建工程

地 號

新竹縣竹北市
世興段1-29地號

華興工程顧問
有限公司

新竹市中央路198號8樓
電話:03-5346355
傳真:03-5346366
art23@ms16.hinet.net

設 計
DESIGNED BY

電機技師
ELECTRICIAN

電腦路徑 11114/067

電腦檔名 請照圖-排煙

比 例 1/100

出圖/修正日期

日期 內容

YYY/MM/DD 第一次出圖

圖 名 INDEX

九層
排煙平面圖


簽 章 SIGNATURE

建築圖日期 111/07/18


圖 號 張 號
DRAWING NO. SHEET NO.

1 總
EI XY

N 九層排煙平面圖 A1=S: 1/100

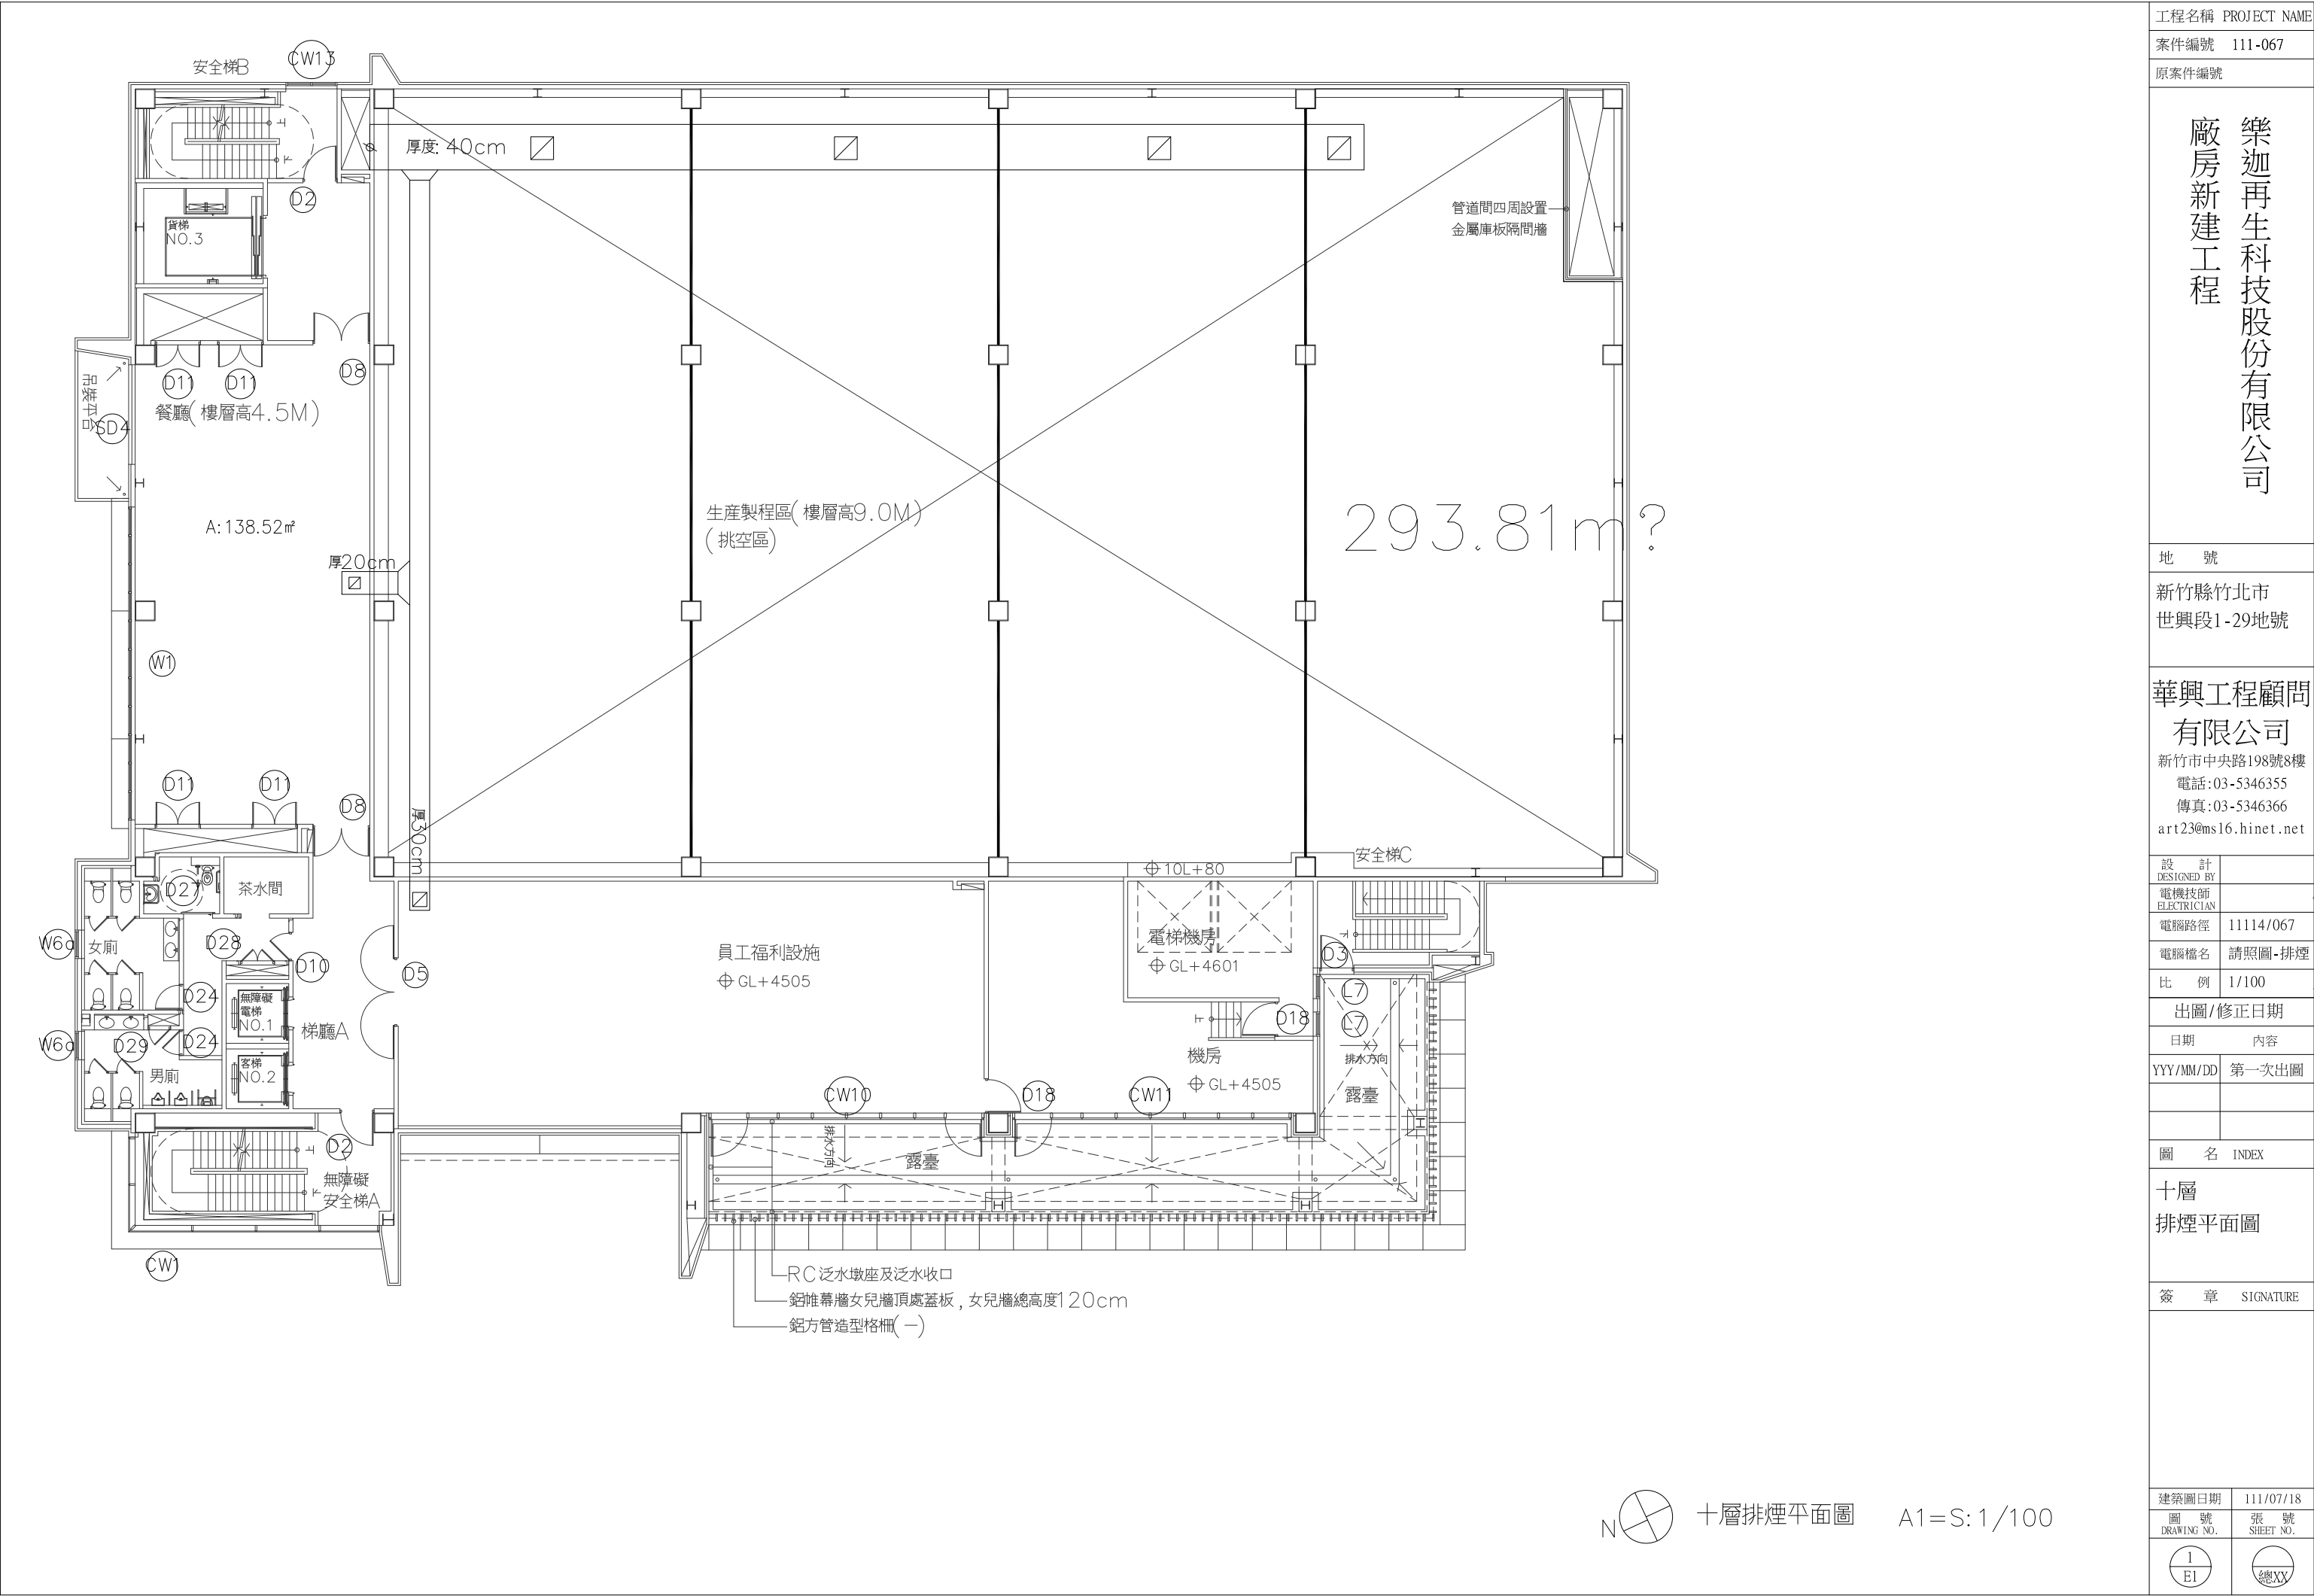

工程名稱 PROJECT NAME	
案件編號 111-067	
原案件編號	
樂迦再生科技股份有限公司 廠房新建工程	
地 號	
新竹縣竹北市 世興段1-29地號	
華興工程顧問 有限公司	
新竹市中央路198號8樓 電話:03-5346355 傳真:03-5346366 art23@ms16.hinet.net	
設 計 DESIGNED BY	
電機技師 ELECTRICIAN	
電腦路徑	11114/067
電腦檔名	請照圖-排煙
比 例	1/100
出圖/修正日期	
日期	內容
YYY/MM/DD	第一次出圖
圖 名 INDEX	
十層 排煙平面圖	
簽 章 SIGNATURE	
建築圖日期	111/07/18
圖 號 DRAWING NO.	張 號 SHEET NO.
1 E1	總 XY

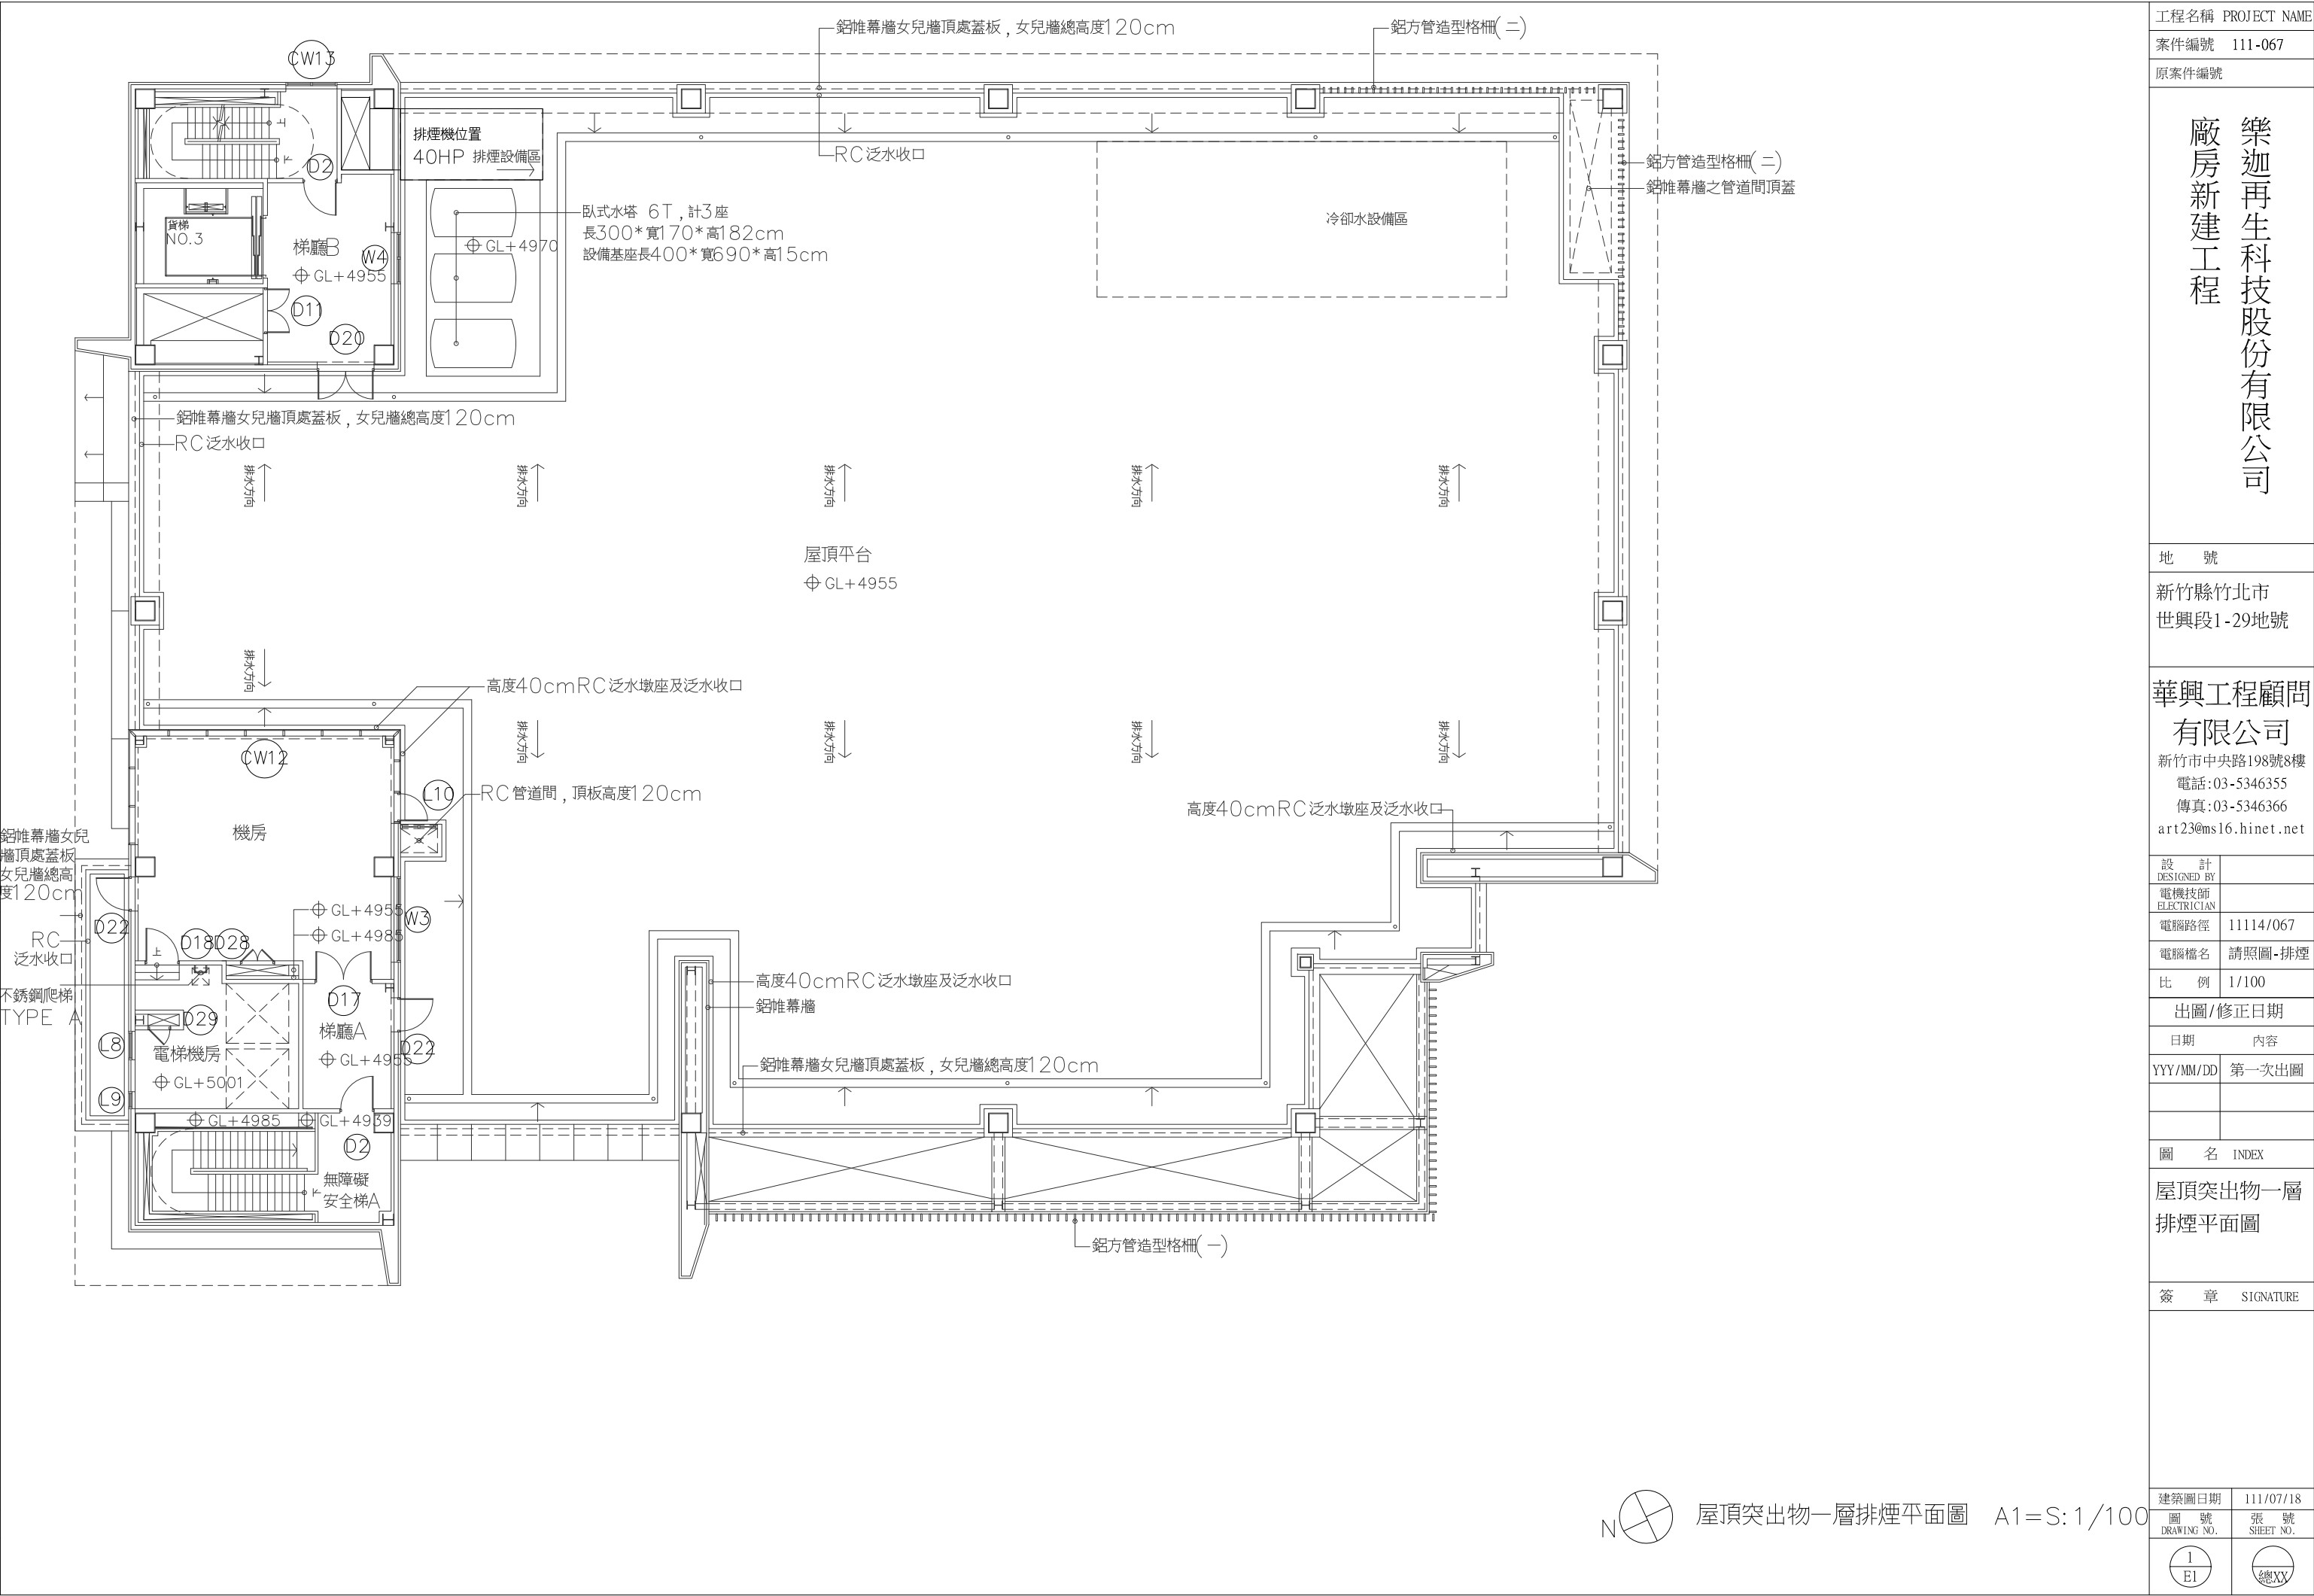

工程名稱 PROJECT NAME	
案件編號 111-067	
原案件編號	
樂迦再生科技股份有限公司 廠房新建工程	
地 號	
新竹縣竹北市 世興段1-29地號	
華興工程顧問 有限公司	
新竹市中央路198號8樓 電話:03-5346355 傳真:03-5346366 art23@ms16.hinet.net	
設 計 DESIGNED BY	
電機技師 ELECTRICIAN	
電腦路徑	11114/067
電腦檔名	請照圖-排煙
比 例	1/100
出圖/修正日期	
日期	內容
YYY/MM/DD	第一次出圖
圖 名 INDEX	
屋頂突出物一層 排煙平面圖	
簽 章 SIGNATURE	
建築圖日期	111/07/18
圖 號 DRAWING NO.	張 號 SHEET NO.
1 EI	總 XY