





圖例

- RC牆(無標示尺寸處為厚度15cm)
- 鋁帷幕外牆(含隔熱棉)，
內側面無封版。
- 鋁帷幕外牆(含隔熱棉)，
內側面設置單面矽酸鈣板(廁所以外)/水泥纖維板隔間牆。
- 鋁帷幕外牆(含隔熱棉)，
內側面設置金屬庫板隔間牆。
- 金屬庫板隔間牆(具1小時防火時效，
且封板至外牆板內面板。)
- 安裝位置：管道間及貨梯之外牆內側面
- 雙面水泥纖維板灌漿隔間牆
(具1小時防火時效，且封板至外牆板內面板。)
- 雙面矽酸鈣板隔間牆
(具1小時防火時效，且封板至外牆板內面板。)
- 砌1/2B磚牆

1. 貨梯機房面積： 61.48㎡
2. 安全梯B面積： 31.17㎡

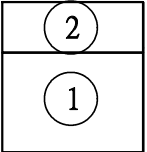

2
A2-14 屋頂突出物二層防火區劃檢討圖
檢討計算式詳見A1-10

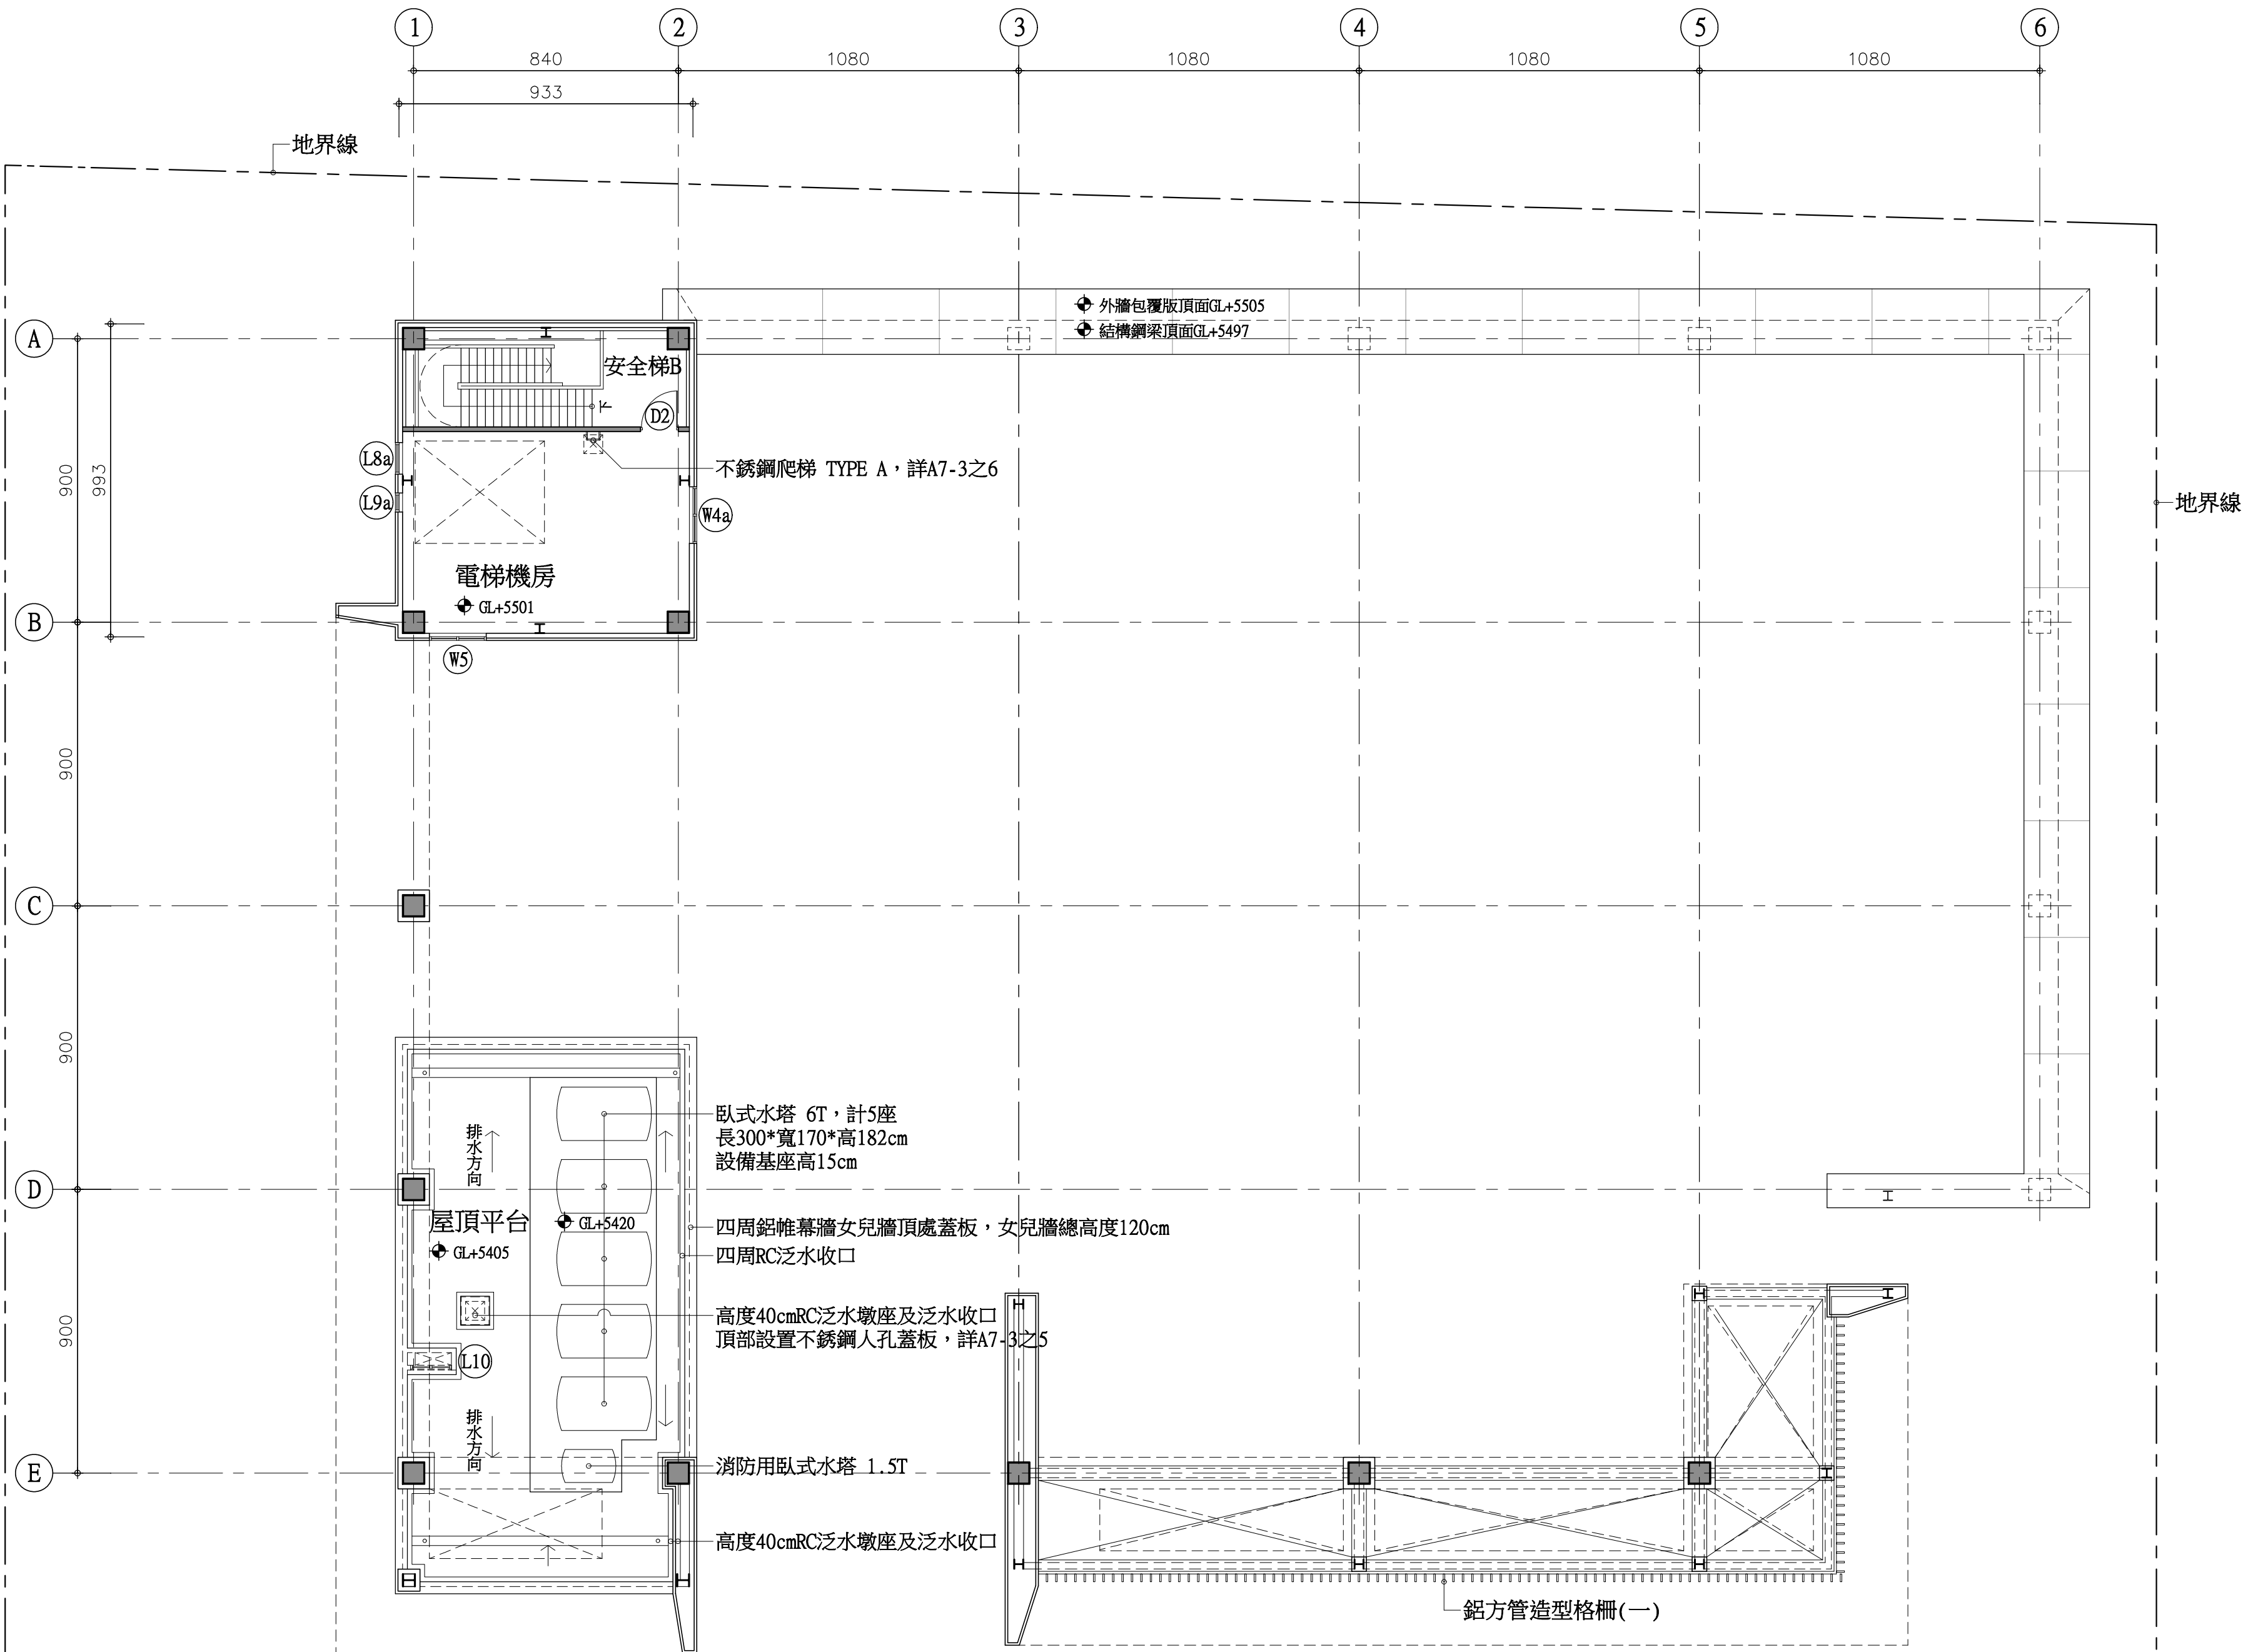


樓地板面積： 9.33*9.93=92.65㎡



1
A2-14

屋頂突出物二層平面圖 A1=S:1/150 A3=S:1/300

張 號 SHEET NO.

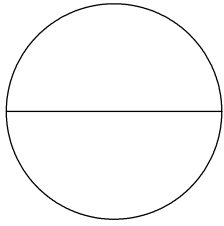

工程名稱 PROJECT NAME

樂迦再生科技股份有限公司
竹北生醫園區廠房新建工程

圖 名 INDEX

屋頂突出物
二層平面圖


彭 定 吉
建築師事務所
T.C.PENG
ARCHITECT & ASSOCIATES
新竹市東大路三段453號
TEL: 5364542
FAX: 5362681

本圖說應配合其它施工說明及契約條件共為工程契約之一部份，有未一致之處，營造廠應遵從較嚴格規定或依建築師會同業主指定辦理。如有未盡事宜或未理解圖說之情形，營造廠應先徵詢建築師再行施工，施工時應注意所持用圖說應為最新修正之資料而據以施工，施工前所有尺寸應做現場核對。

圖 號
DRAWING NO.

張 號
SHEET NO.

A2-14

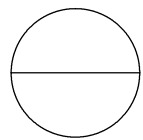

繪圖 DRAWN BY		
設計 DESIGNED BY		
建築師 ARCHITECT		
日期 DATE	111.07	
比例 SCALE	A1 S:1/150 A3 S:1/300	
修 正 REVISION		
NO.	DATE	REVISION
△		
△		
△		
業務號 JOB NO.		

簽

證

