



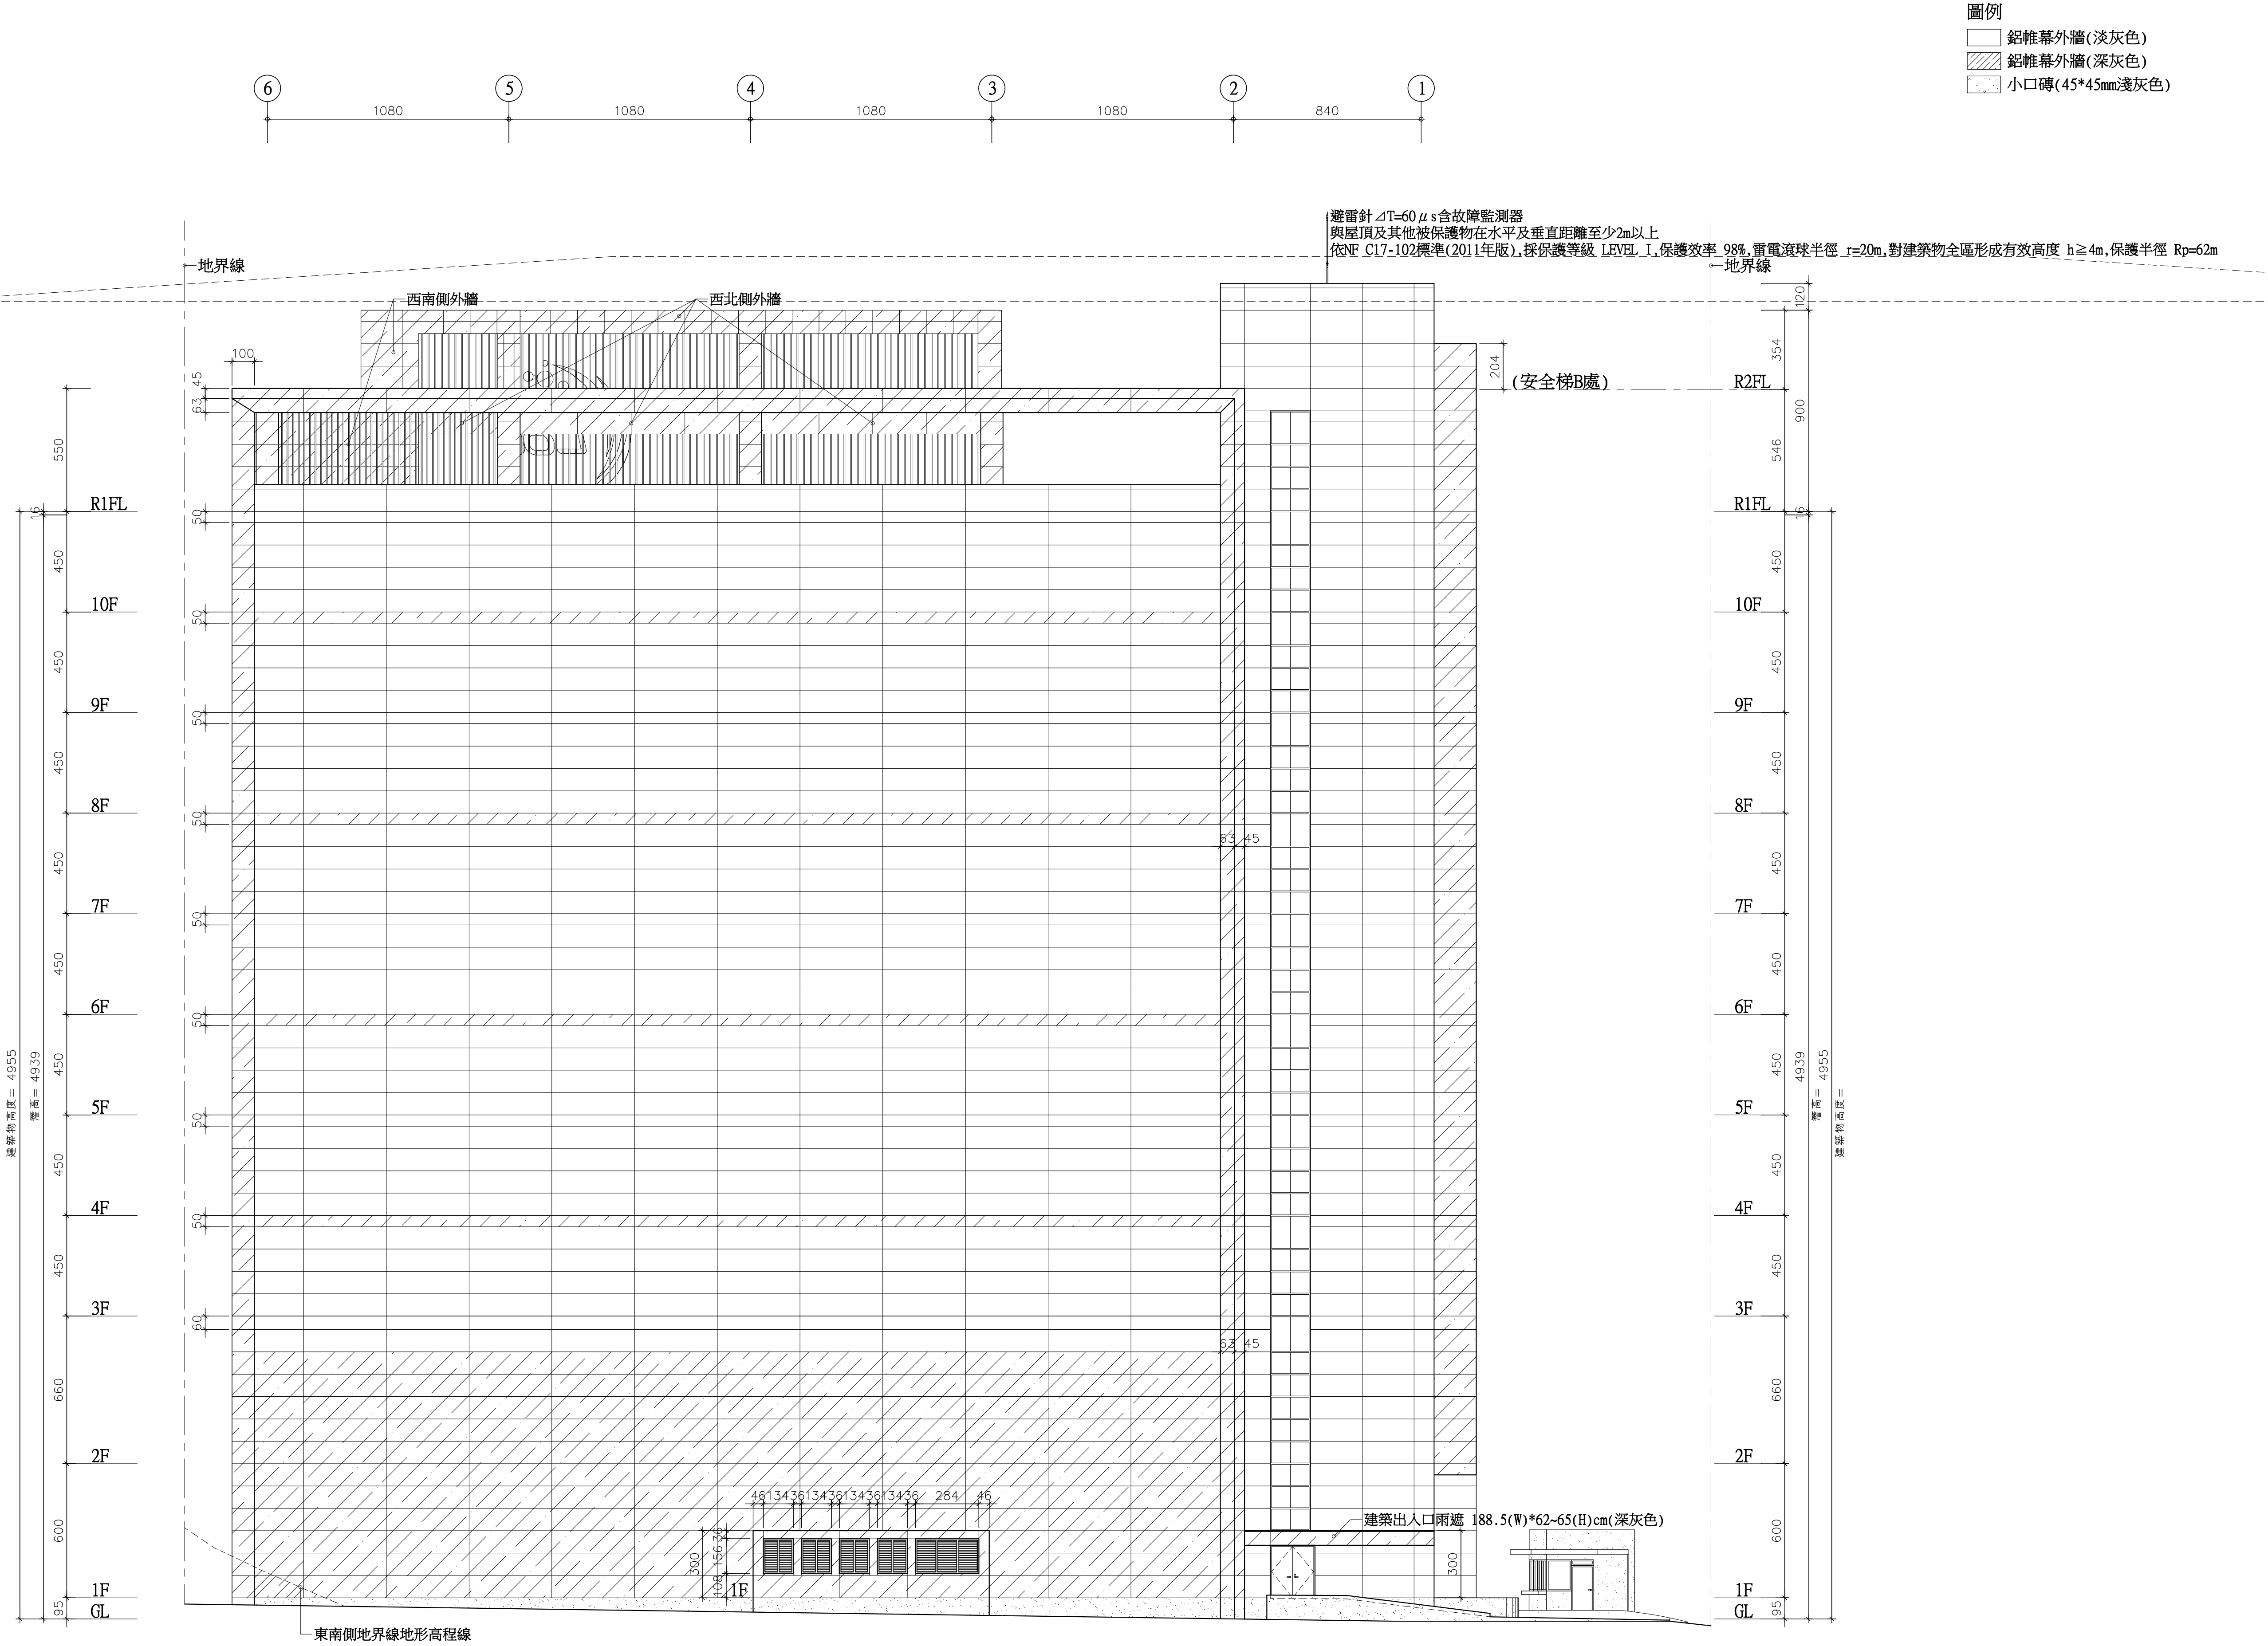

1 A3-2 東南向立面圖 A1=S:1/150 A3=S:1/300

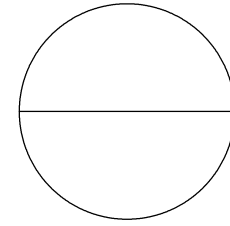


樂迦再生科技股份有限公司
竹北生醫園區廠房新建工程

東南向立面圖

彭 定 吉
建築師事務所
T.C.PENG
ARCHITECT & ASSOCIATES
新竹市東大路三段453號
TEL: 5364542
FAX: 5362681

本圖說應配合其它施工說明及契約條件共為工程契約之一部份，有未一致之處，營造廠應遵從較嚴格規定或依建築師會同業主指定辦理，如有未盡事宜或未理解圖說之情形，營造廠應先徵詢建築師再行施工，施工時應注意所持有圖說應為最新修正之資料而據以施工，施工前所有尺寸應做現場核對。

A3-2

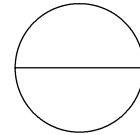

繪 圖 DRAWN BY	
設 計 DESIGNED BY	
建 築 師 ARCHITECT	
日 期 DATE	111.06
比 例 SCALE	A1 S:1/150 A3 S:1/300

修 正	REVISION
NO.	DATE

△	
△	
△	

業務號
JOB NO.

簽

證

