




- 圖例
- 鋁帷幕外牆(淡灰色)
 - 鋁帷幕外牆(深灰色)
 - 小口磚(45*45mm淺灰色)

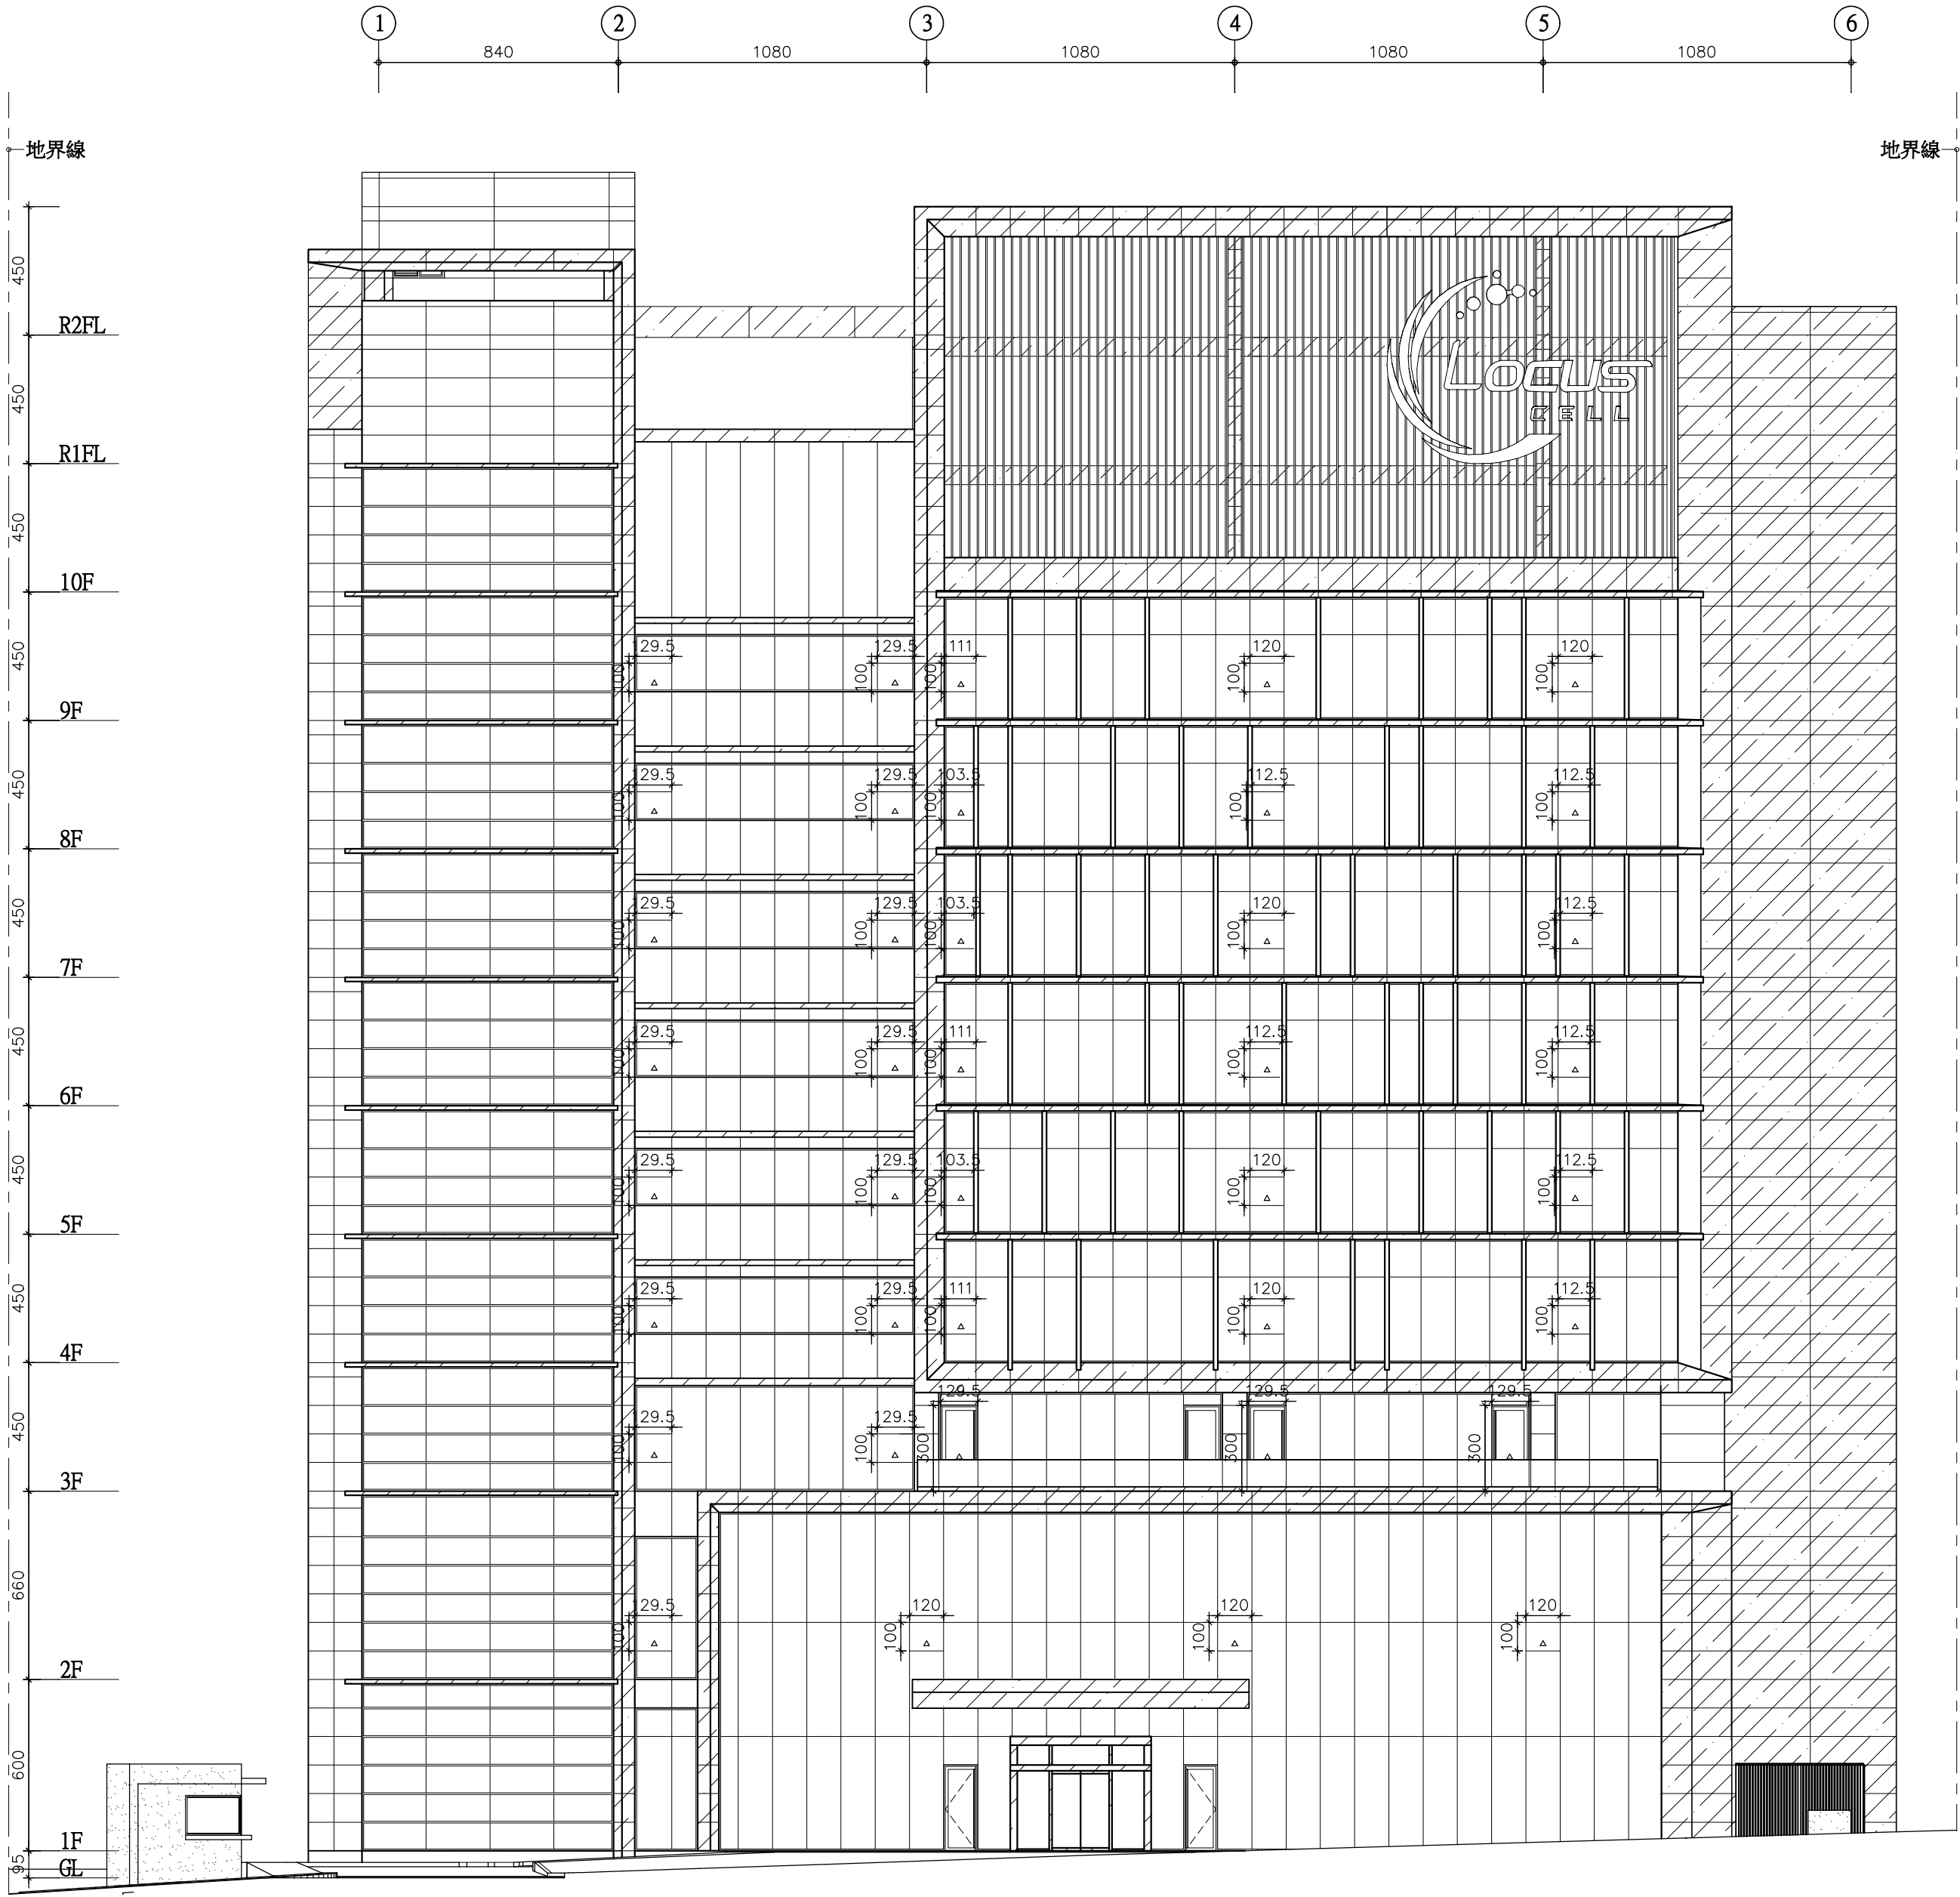


1
A3-5 西北向立面圖 A1=S:1/200 A3=S:1/400

建築技術規則第108條 緊急進口檢討：

法條：建築物在二層以上，第十層以下之各樓層，應設置緊急進口。
但面臨道路或寬度四公尺以上之通路，且各層之外牆每十公尺設有窗戶或其他開口者，不在此限。

說明：本案西北向臨生醫一路寬度12公尺≥4公尺、外牆窗戶間隔≤10公尺。OK。
本案二層至九層於西北向立面外牆窗戶設置緊急進口，窗戶緊急進口(標誌)寬度、高度皆≥1.0公尺。OK。

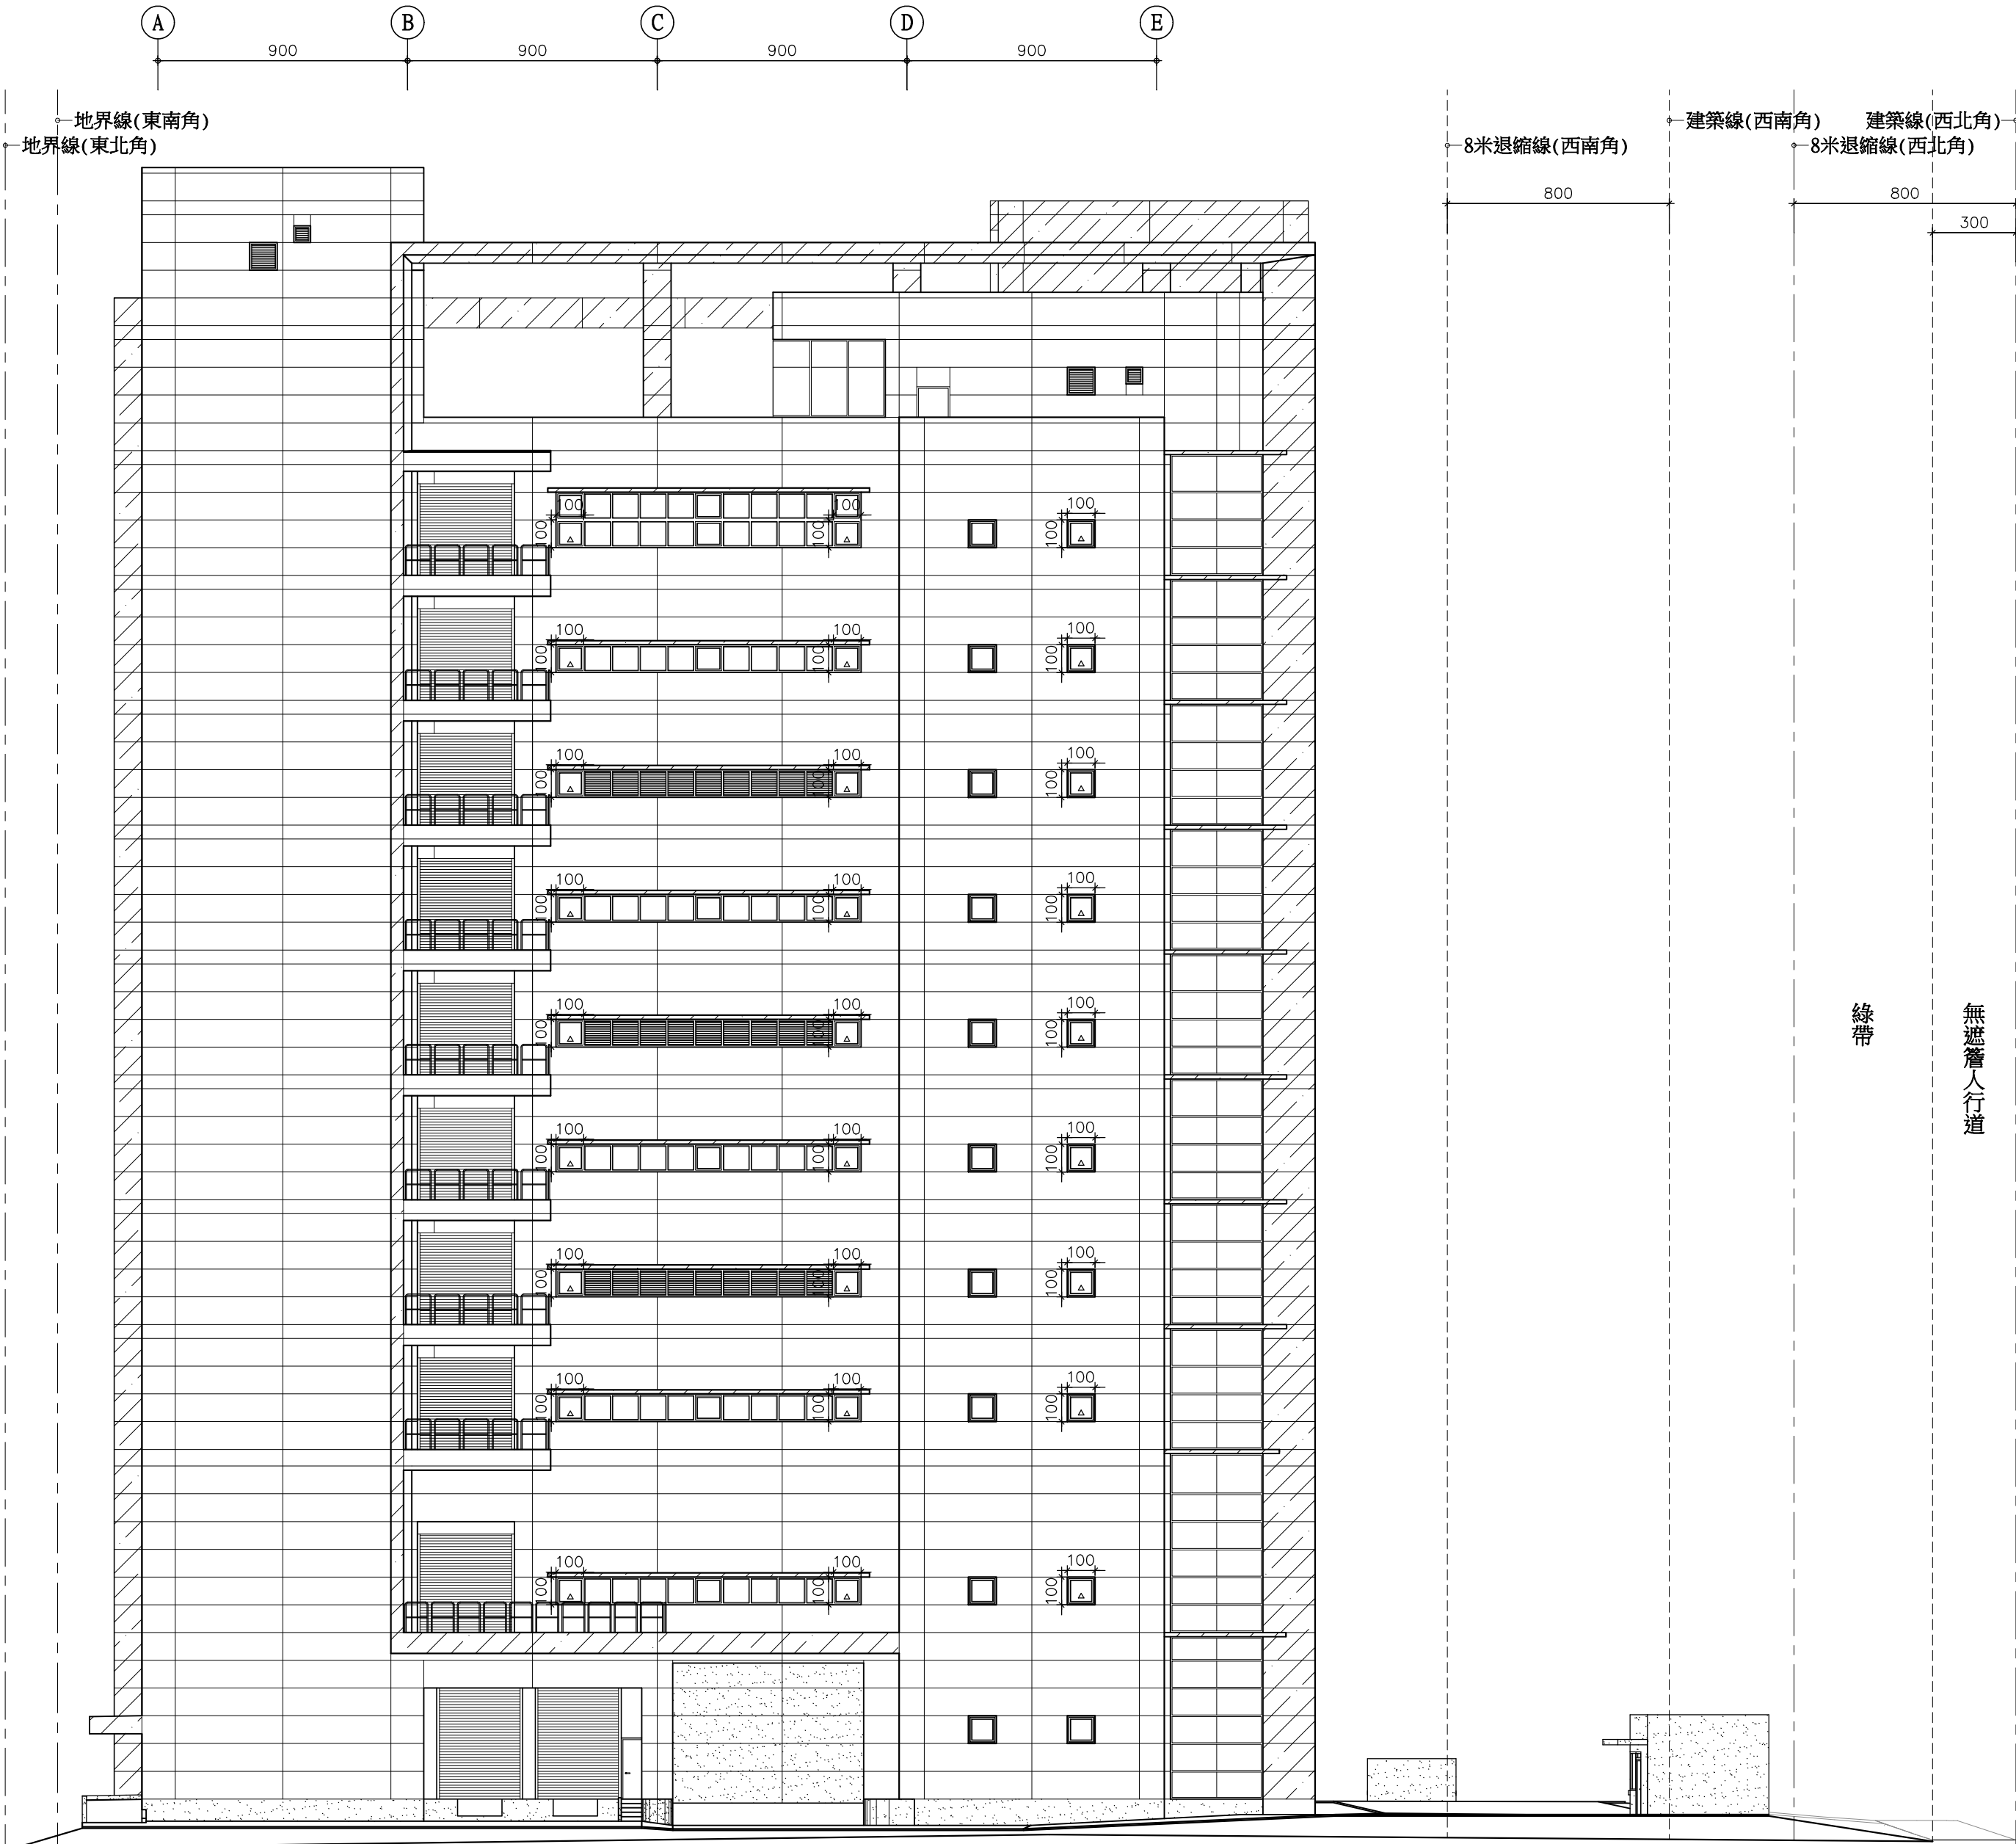


2
A3-5 東北向立面圖 A1=S:1/200 A3=S:1/400

建築技術規則第108條 緊急進口檢討：

法條：建築物在二層以上，第十層以下之各樓層，應設置緊急進口。
但面臨道路或寬度四公尺以上之通路，且各層之外牆每十公尺設有窗戶或其他開口者，不在此限。

說明：本案東北向臨基地內通路寬度10.5公尺≥4公尺、外牆窗戶間隔≤10公尺。OK。
本案二層至十層於東北向立面外牆窗戶設置緊急進口，窗戶緊急進口(標誌)寬度、高度皆≥1.0公尺。OK。

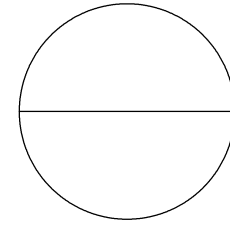


樂迦再生科技股份有限公司
竹北生醫園區廠房新建工程

緊急進口
立面檢討圖

彭 定 吉
建築師事務所
T.C.PENG
ARCHITECT & ASSOCIATES
新竹市東大路三段453號
TEL: 5364542
FAX: 5362681

本圖說應配合其它施工說明及契約條件共為工程契約之一部份，有未一致之處，營造廠應遵從較嚴格規定或依建築師會同業主指定辦理，如有未盡事宜或未理解圖說之情形，營造廠應先徵詢建築師再行施工，施工時應注意所持用圖說應為最新修正之資料而據以施工，施工前所有尺寸應做現場核對。

A3-5

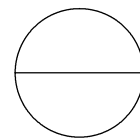

繪 圖 DRAWN BY

設 計 DESIGNED BY

建築師 ARCHITECT

日 期 DATE 111.06

比 例 SCALE A1 S:1/200 A3 S:1/400

修 正 REVISION

NO. DATE REVISION

△

△

△

業務號 JOB NO.

簽

證

