


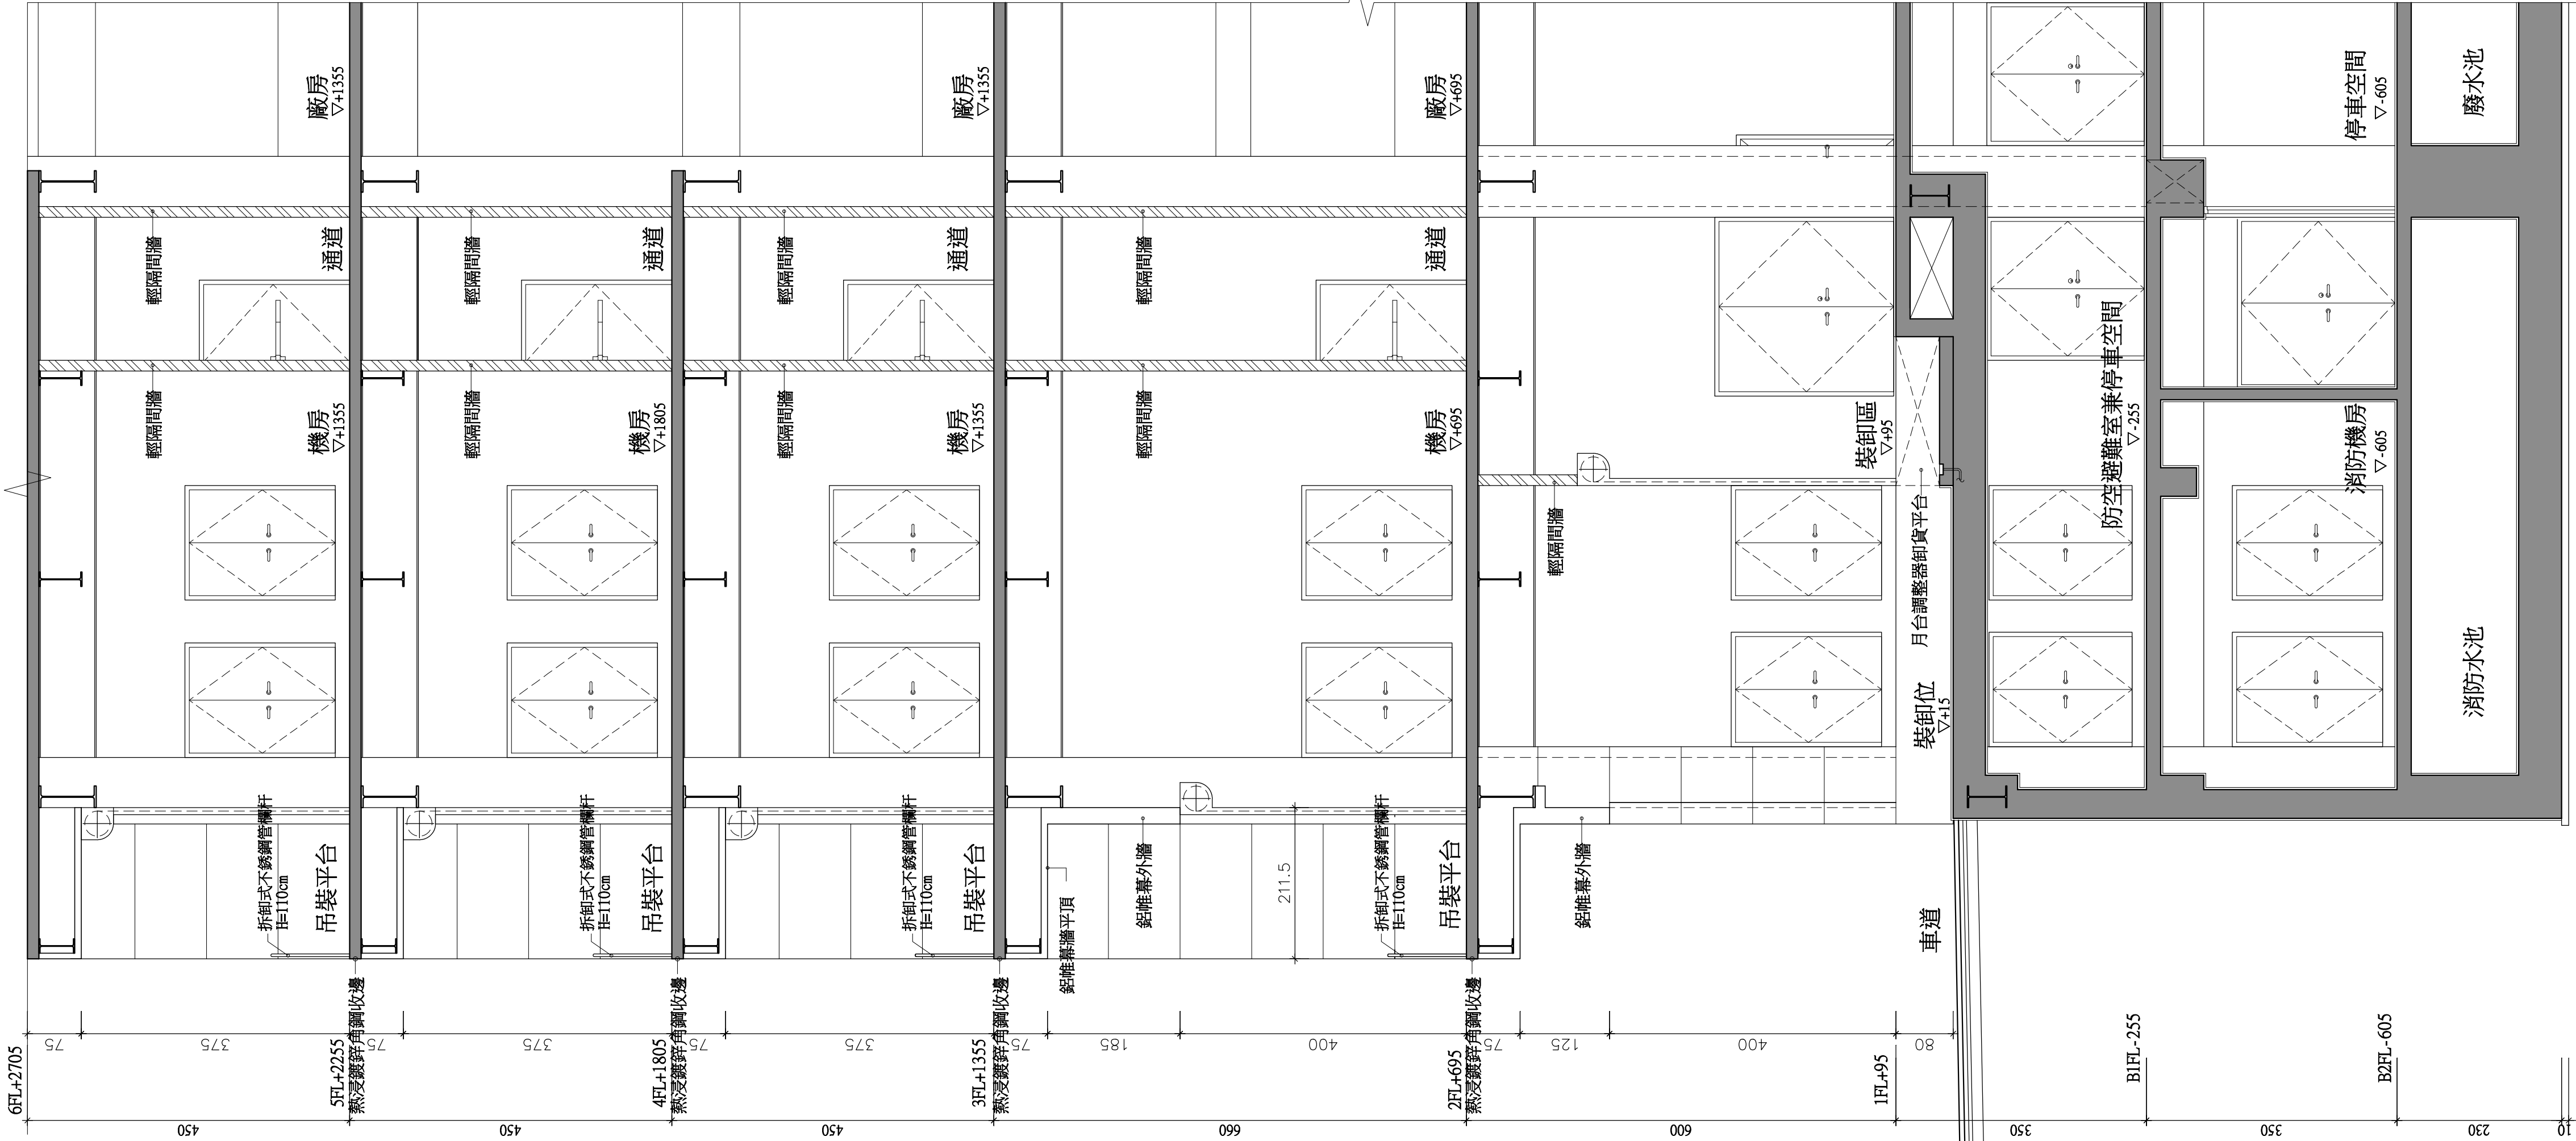

裝卸區外牆剖面圖(一) A1=S:1/60 A3=S:1/120



裝卸區外牆剖面圖(二) A1=S:1/60 A3=S:1/120

彭定吉
建築師事務所
T.C. PENG
ARCHITECT & ASSOCIATES
新竹市東大路三段453號
TEL: 5364542
FAX: 5362681

本圖說應配合其它施工說明及契約條件共為工程契約之一部份，有未一致之處，營造廠應遵從較嚴格規定或依建築師會同業主指定辦理，如有未盡事宜或未理解圖說之情形，營造廠應先徵詢建築師再行施工，施工時應注意所持有圖說應為最新修正之資料而據以施工，施工前所有尺寸應做現場核對。

圖 號 DRAWING NO.		張 號 SHEET NO.	
A4-10			
繪 圖 DRAWN BY			
設 計 SIGNED BY			
建 築 師 ARCHITECT			
日 期 DATE	111.07.12		
比 例 SCALE	A1 S:1/60 A3 S:1/120		
修 正		REVISION	
NO.	DATE	REVISION	
△			
△			
△			
業務號 JOB NO.			

審