


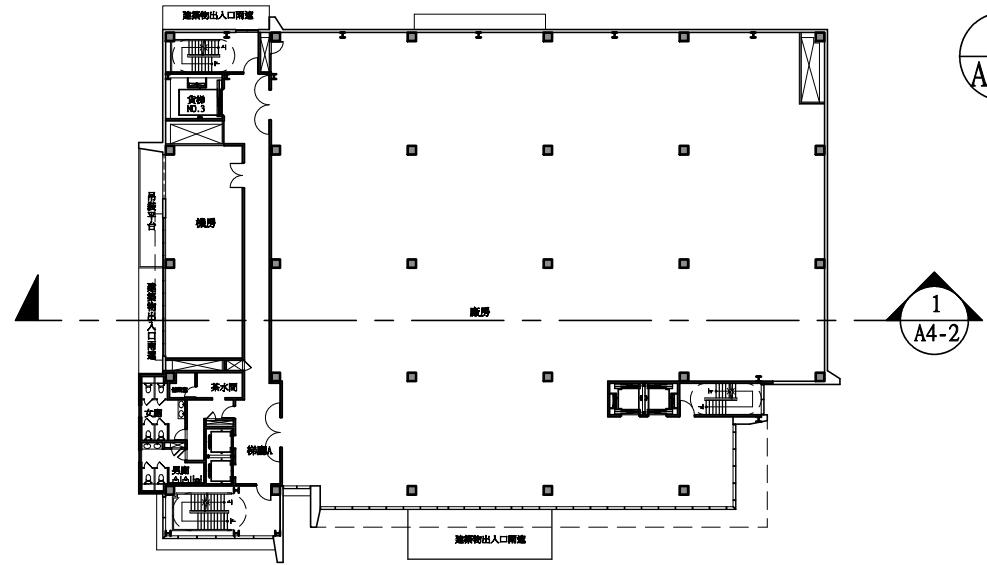


剖面索引示意圖

剖面牆體圖例


- RC牆(無標示尺寸處為厚度15cm)
- 鋁帷幕外牆(含隔熱棉)，內側面無封板。
- 鋁帷幕外牆(含隔熱棉)，內側面設置單面矽酸鈣板(廁所以外)/水泥纖維板隔間牆。
- 鋁帷幕外牆(含隔熱棉)，內側面設置金屬庫板隔間牆。
- 金屬庫板隔間牆(具1小時防火時效，且封板至外牆板內面板。)安裝位置：管道間及貨梯之外牆內側面
- 雙面水泥纖維板灌漿隔間牆(具1小時防火時效，且封板至外牆板內面板。)
- 雙面矽酸鈣板隔間牆(具1小時防火時效，且封板至外牆板內面板。)

外牆材質圖例

- 鋁帷幕外牆(淺灰色)
- 鋁帷幕外牆(深灰色)
- 小口磚(45*45mm)
- 女兒牆內牆面1:3水泥粉光底油0.2kg/m²水泥基防水材2.5kg/m²

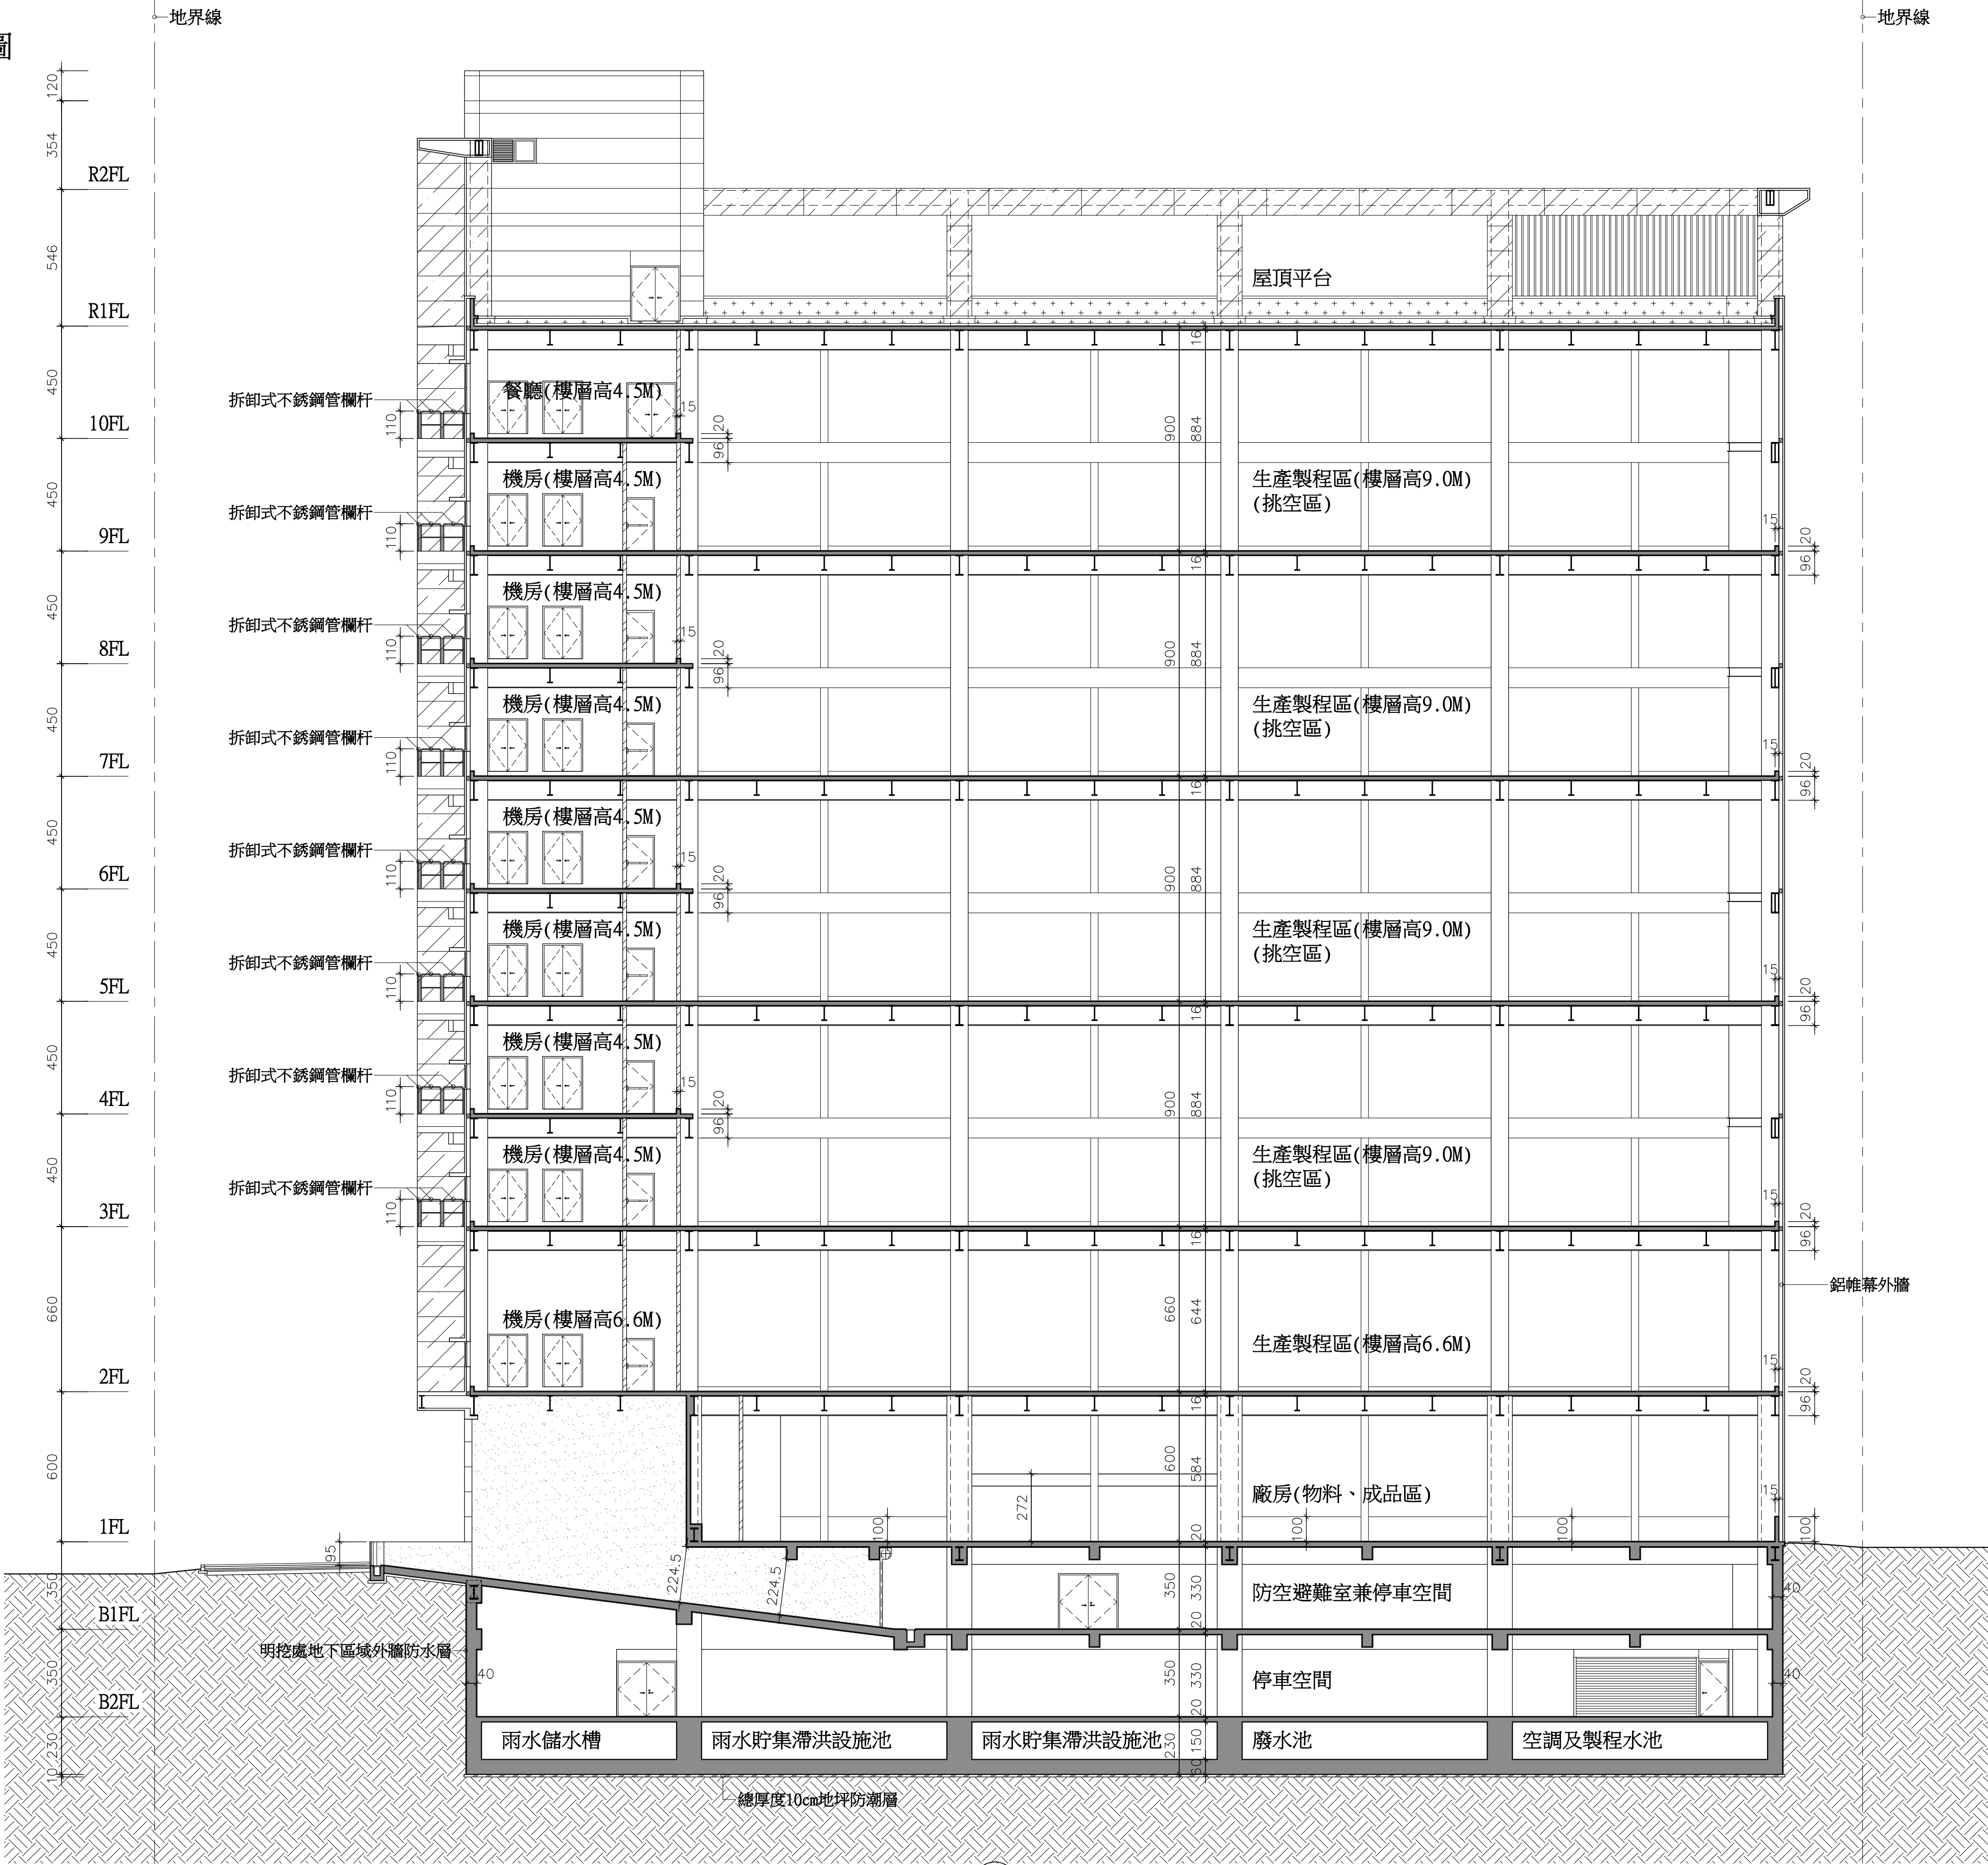

南北向剖面圖 A1=S:1/150 A3=S:1/300

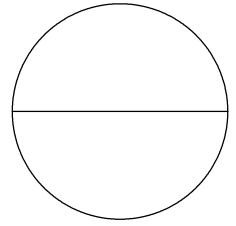

樂迦再生科技股份有限公司
竹北生醫園區廠房新建工程

南北向剖面圖

彭 定 吉
建築師事務所
T.C.PENG
ARCHITECT & ASSOCIATES
新竹市東大路三段453號
TEL: 5364542
FAX: 5362681

本圖說應配合其它施工說明及契約條件共為工程契約之一部份，有未一致之處，營造廠應遵從較嚴格規定或依建築師會同業主指定辦理，如有未盡事宜或未理解圖說之情形，營造廠應先徵詢建築師再行施工，施工時應注意所持用圖說應為最新修正之資料而據以施工，施工前所有尺寸應做現場核對。

A4-2

