



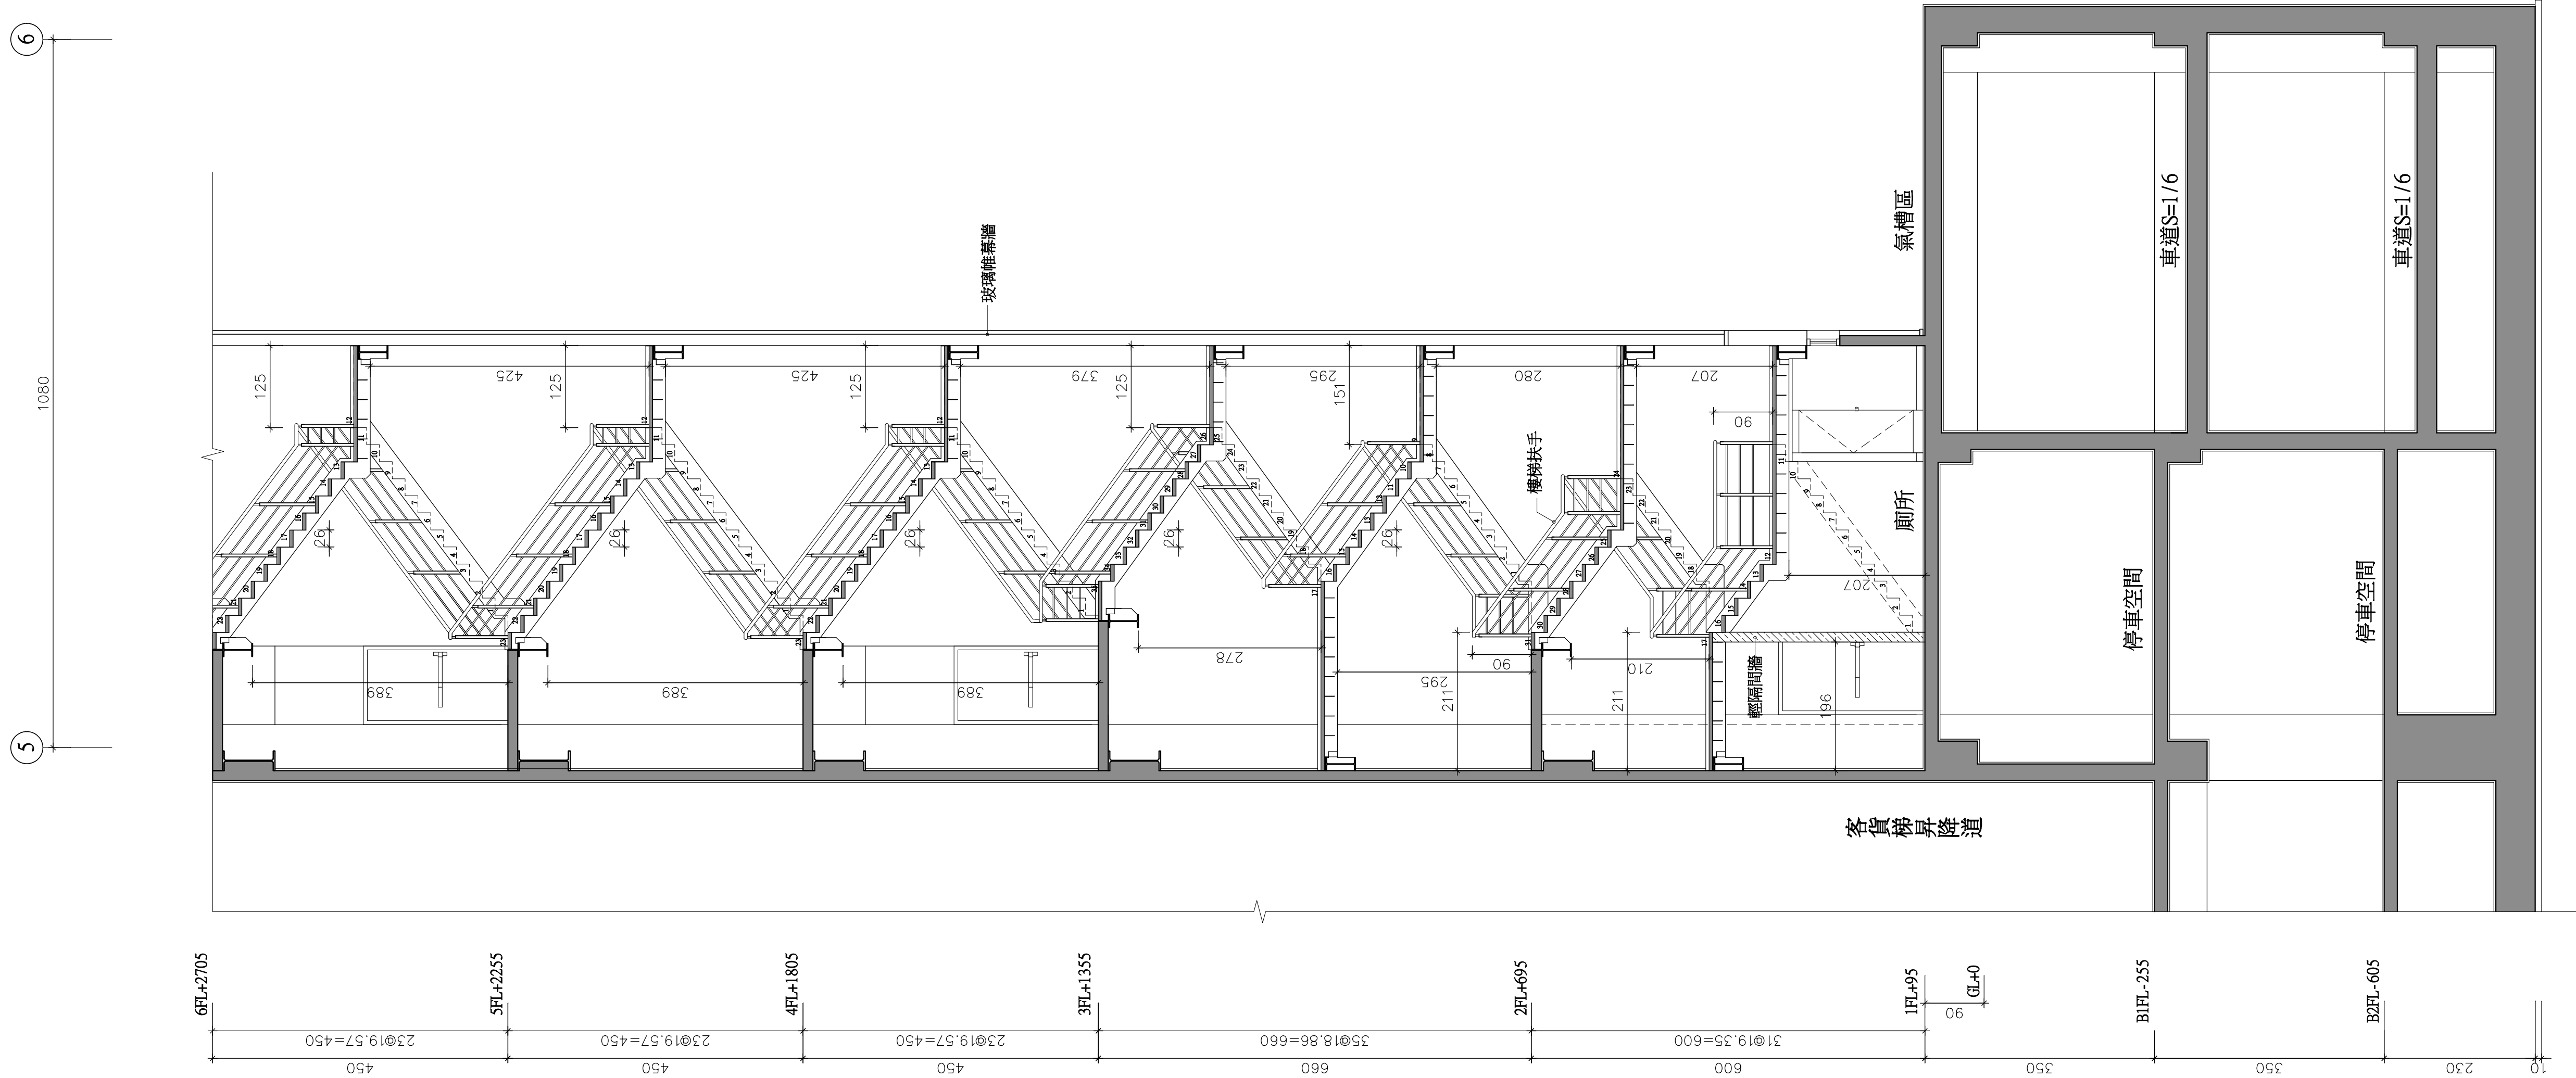


安全梯C剖面圖(一) A1=S:1/60 A3=S:1/120

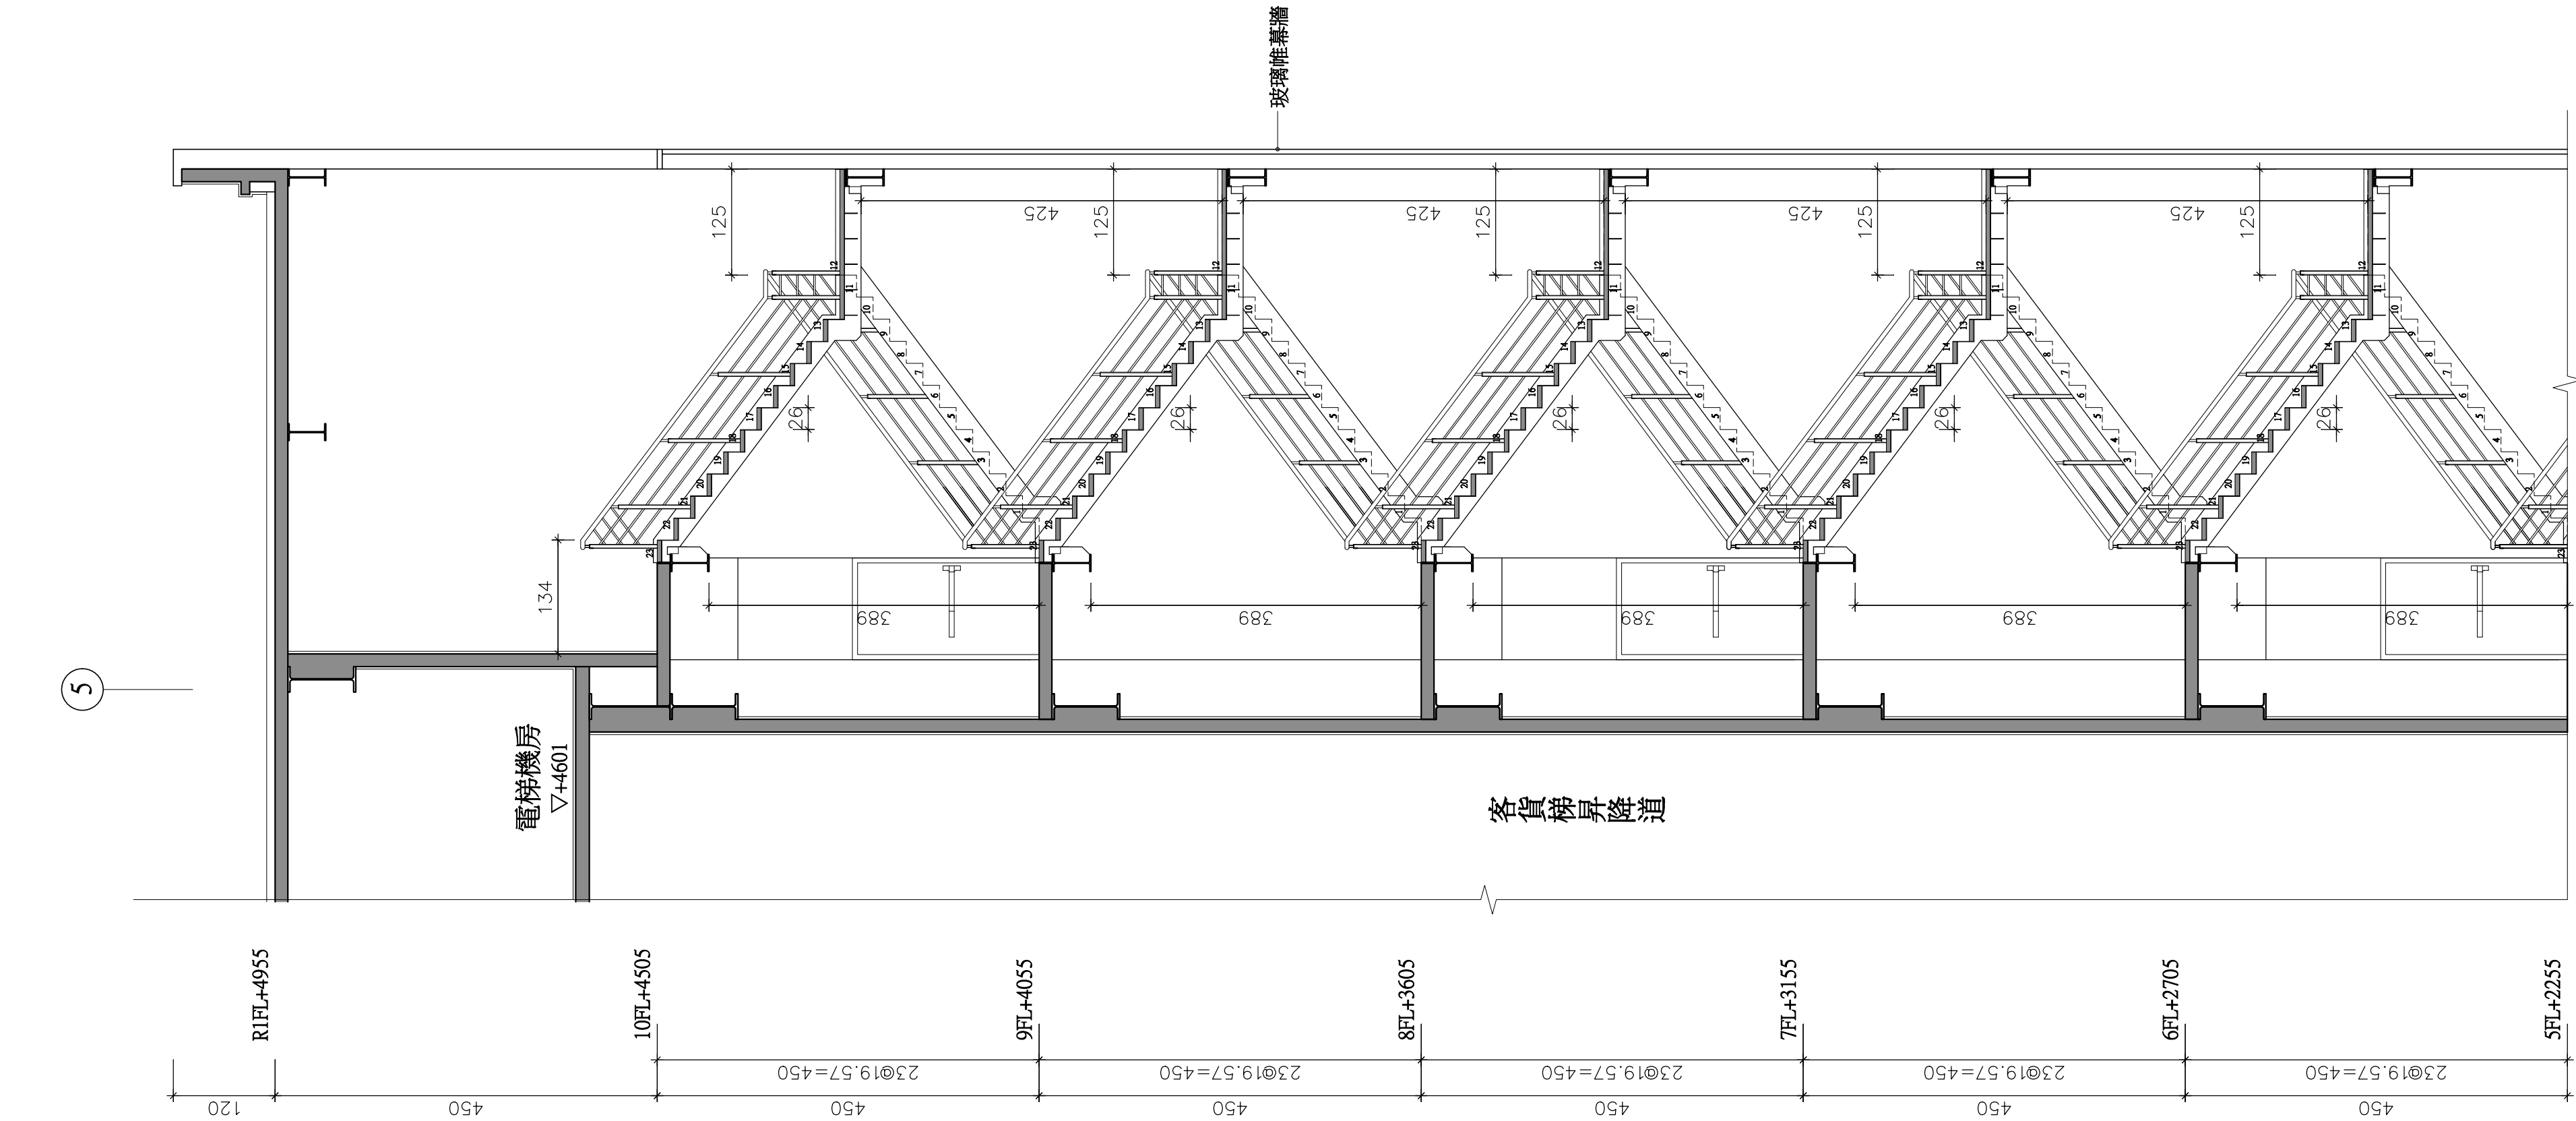

安全梯C剖面圖(二) A1=S:1/60 A3=S:1/120

結構尺寸依據結構S1-1~S1-15為原則

張 號 SHEET NO.

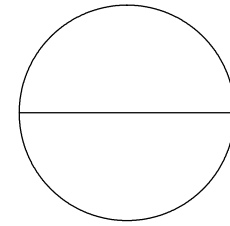

工程名稱 PROJECT NAME

樂迦再生科技股份有限公司
竹北生醫園區廠房新建工程

圖 名 INDEX

安全梯C剖面圖

彭 定 吉
建 築 師 事 務 所
T.C. PENG
ARCHITECT & ASSOCIATES
新竹市東大路三段453號


TEL: 5364542
FAX: 5362681

本圖說應配合其它施工說明及契約條件共為工程契約之一部份，有未一致之處，營造廠應遵從較嚴格規定或依建築師會同業主指定辦理，如有未盡事宜或未理解圖說之情形，營造廠應先徵詢建築師再行施工，施工時應注意所持用圖說應為最新修正之資料而據以施工，施工前所有尺寸應做現場核對。

圖 號
DRAWING NO.

張 號
SHEET NO.

A4-5

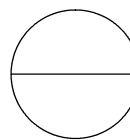

繪 圖
DRAWN BY

設 計
DESIGNED BY

建 築 師
ARCHITECT

日 期
DATE

111.06.17

比 例
SCALE

A1 S:1/60
A3 S:1/120

修 正

REVISION

NO.

DATE

REVISION

業務號
JOB NO.

業 務 號

JOB NO.

簽

證