




各層平面圖以A2-1~A2-17圖說為原則。

圖例



無障礙樓梯終端警示設施:燒面花崗石地坪(距梯級30cm地面，尺寸:30cm*樓梯淨寬)
無障礙昇降設備升降機引導:燒面花崗石地坪(距呼叫鈕30cm地面，尺寸:30*60cm)

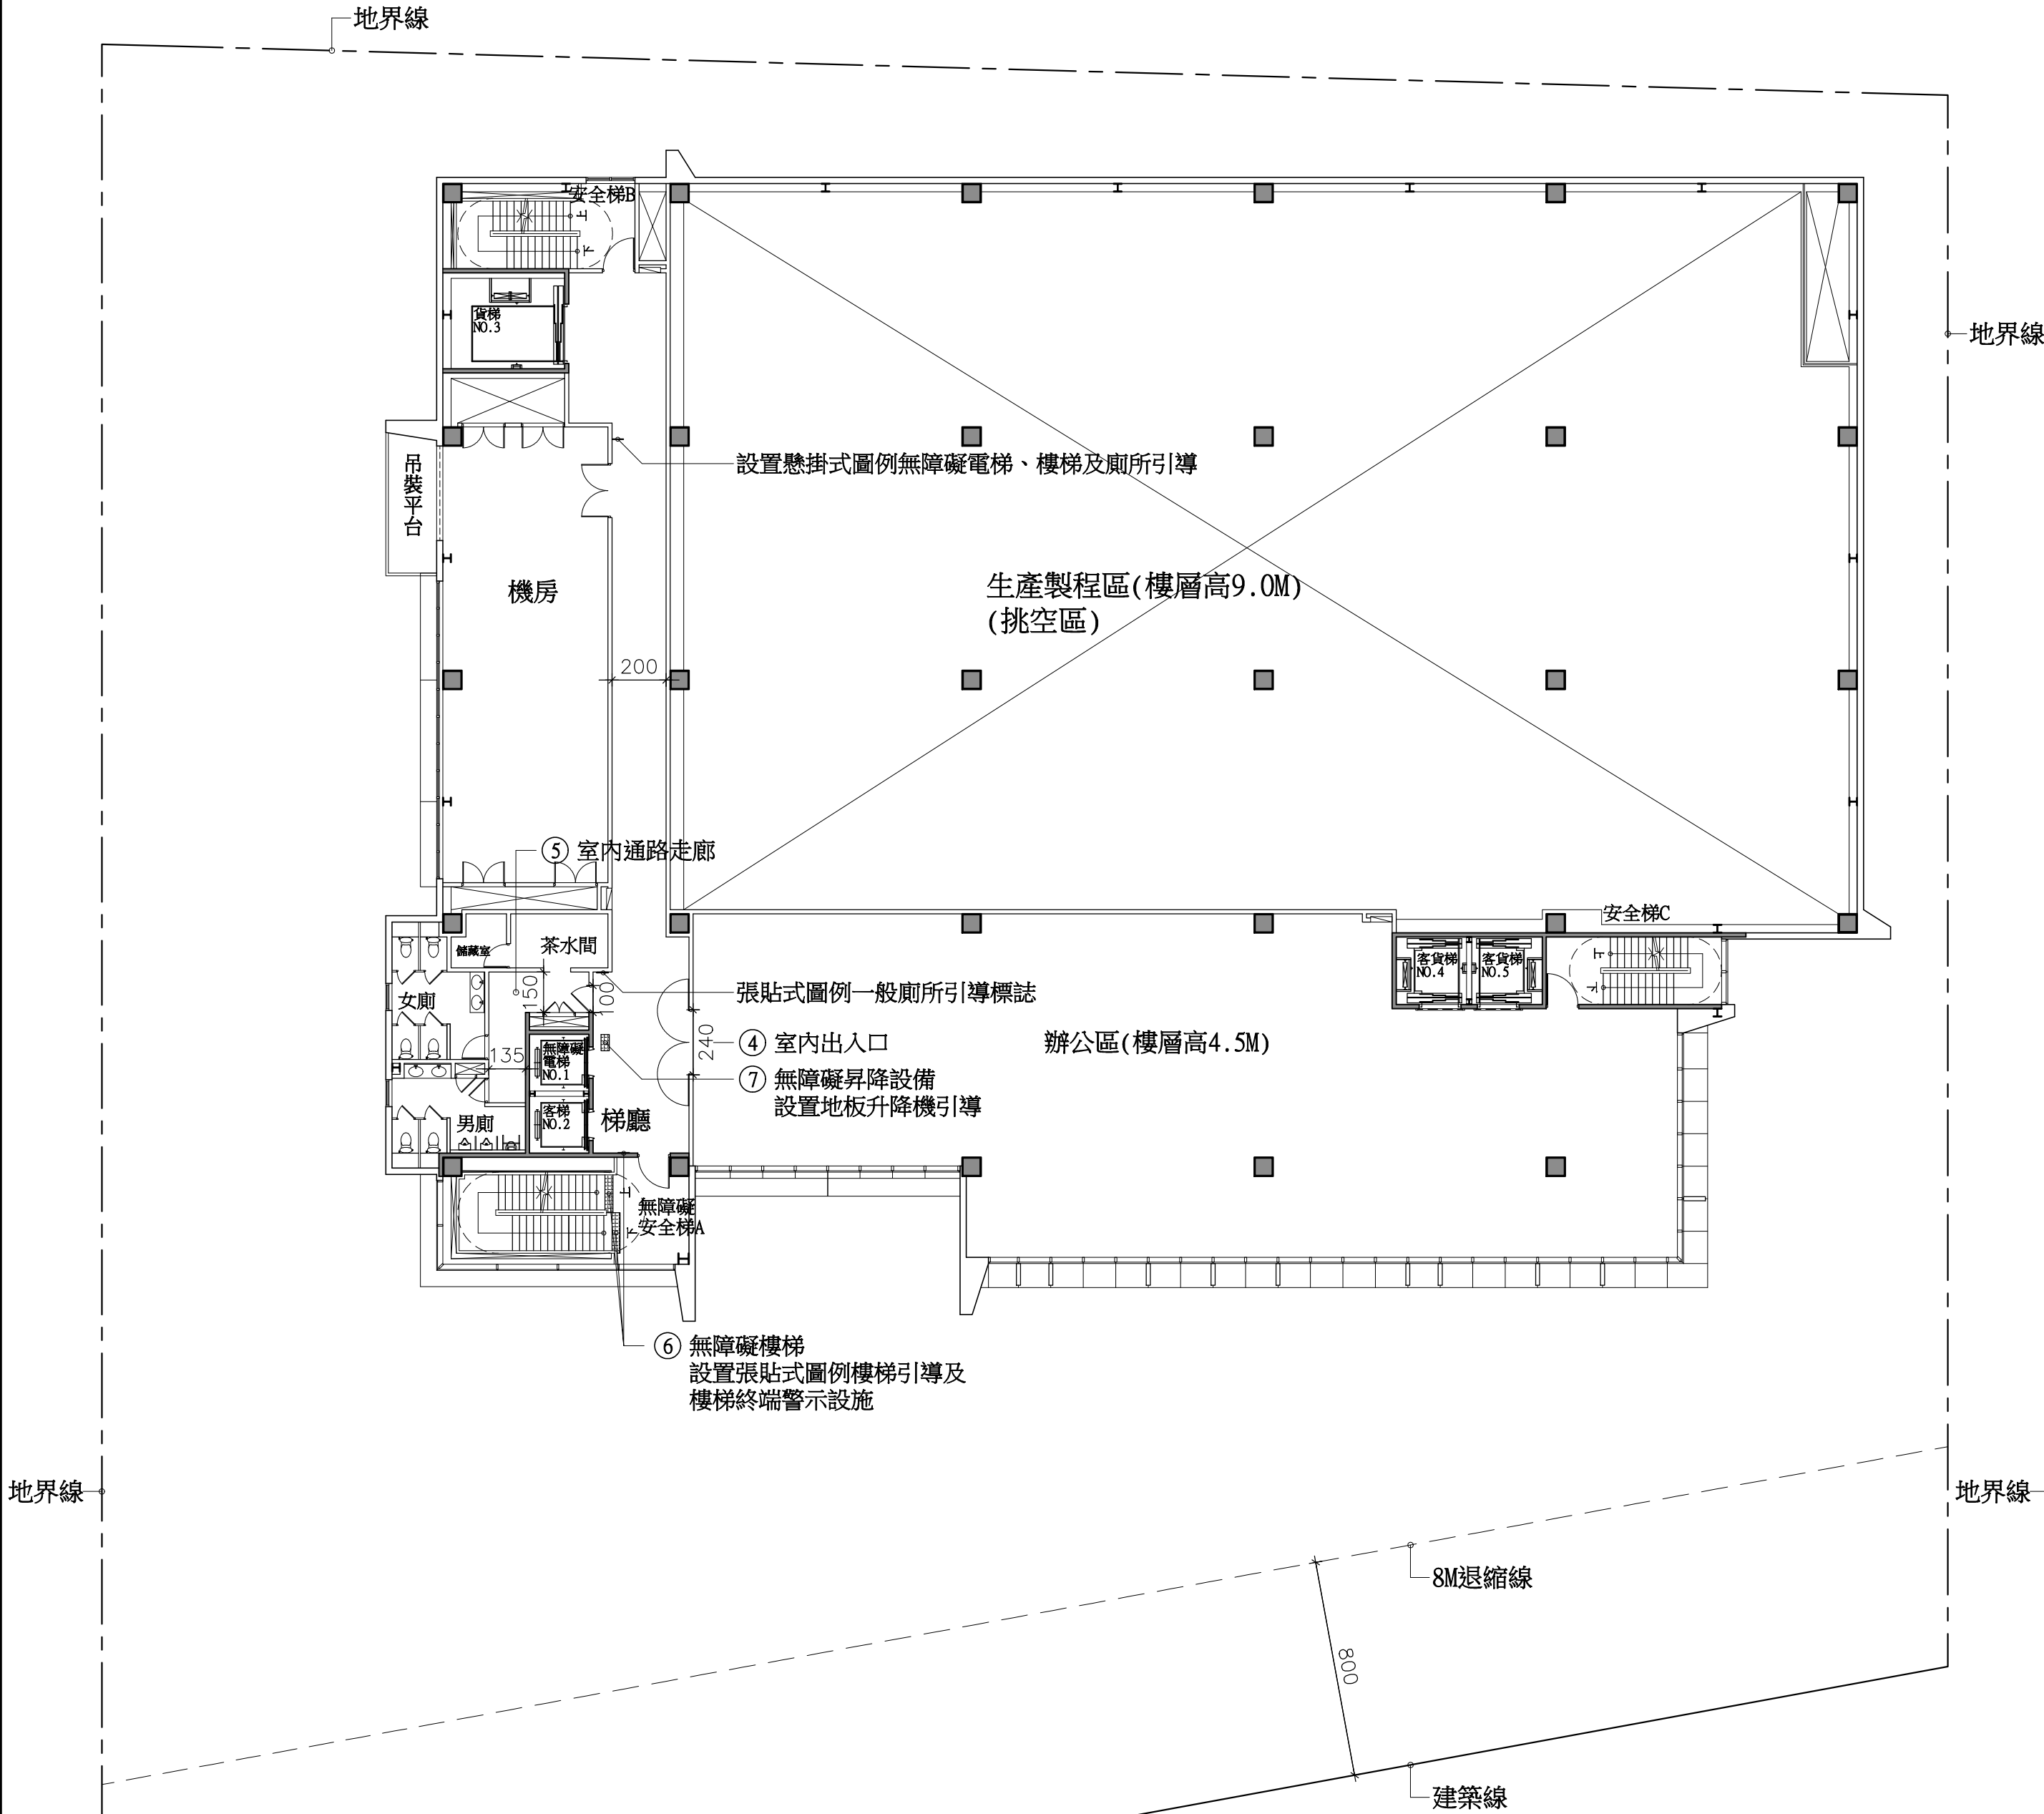


1
A9-7

八層平面圖

A1=S:1/200 A3=S:1/400

八層無障礙設施設備項目：

- 1. 室外通路
- 2. 無障礙坡道及扶手
- 3. 避難層出入口
- 4. 室內出入口
- 5. 室內通路走廊
- 6. 無障礙樓梯
- 7. 無障礙昇降設備
- 8. 無障礙廁所
- 9. 無障礙停車空間

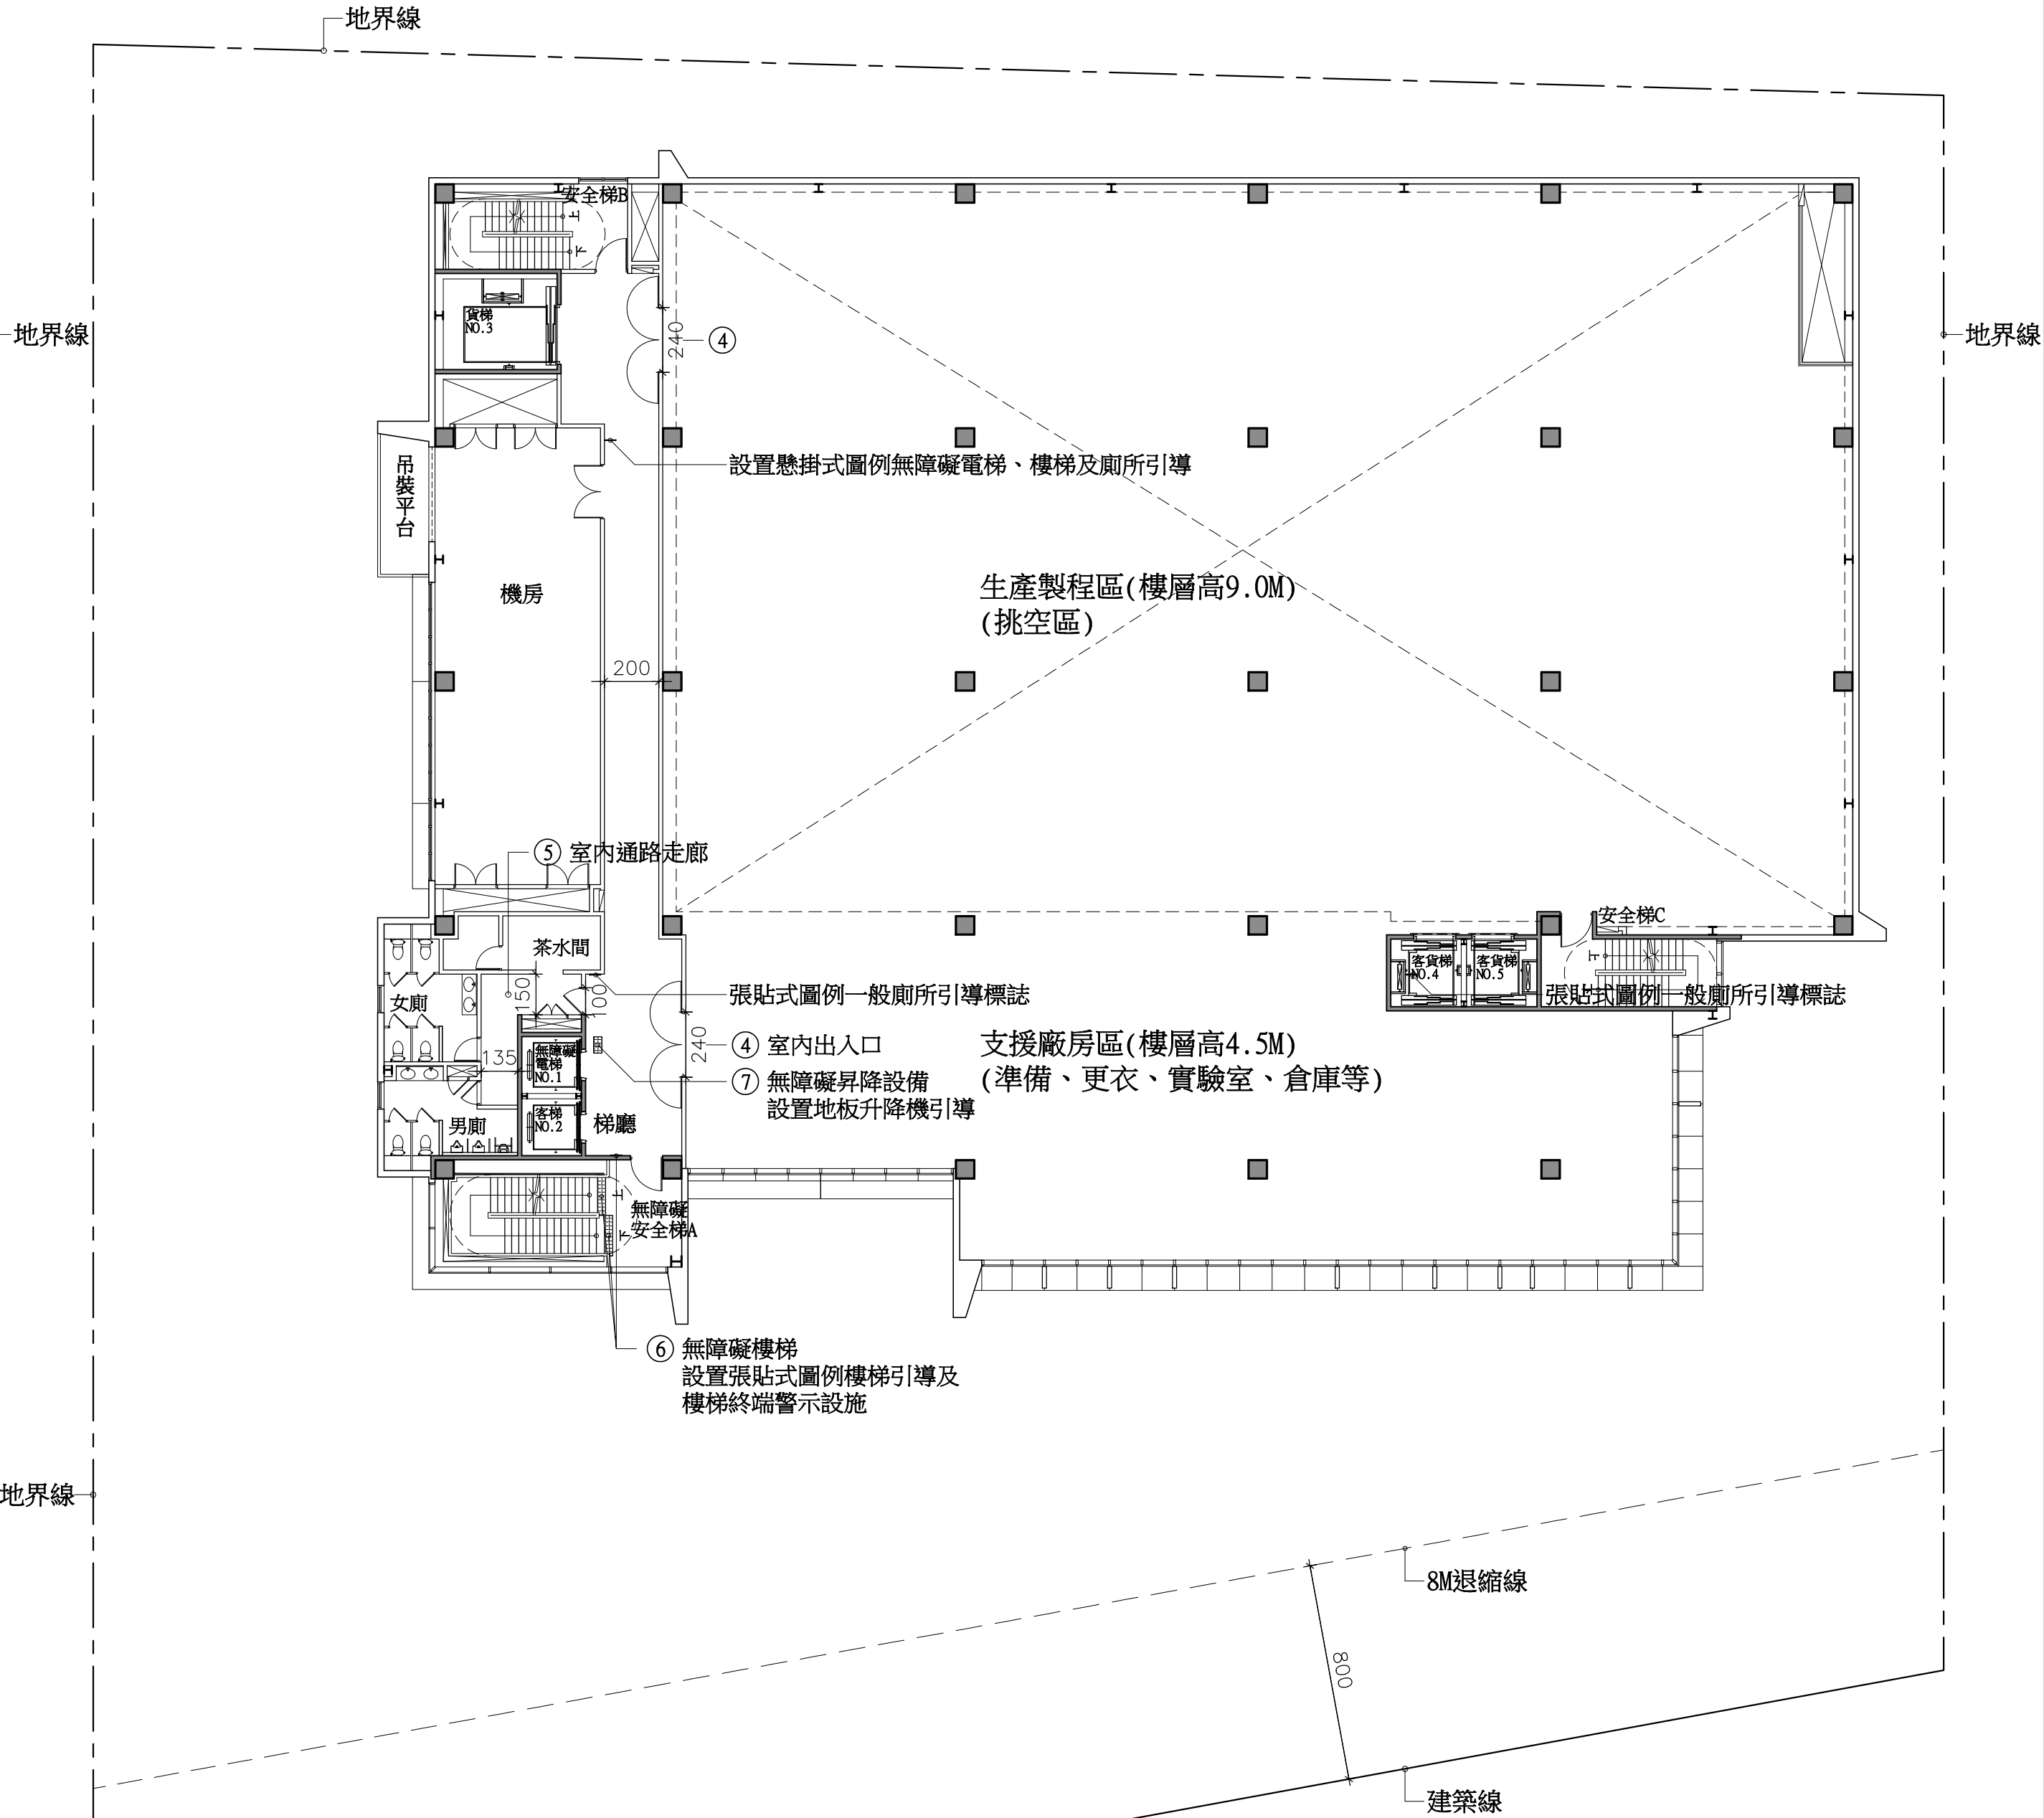

2
A9-7


九層平面圖

A1=S:1/200 A3=S:1/400

九層無障礙設施設備項目：

- 1. 室外通路
- 2. 無障礙坡道及扶手
- 3. 避難層出入口
- 4. 室內出入口
- 5. 室內通路走廊
- 6. 無障礙樓梯
- 7. 無障礙昇降設備
- 8. 無障礙廁所
- 9. 無障礙停車空間

張 號 SHEET NO.

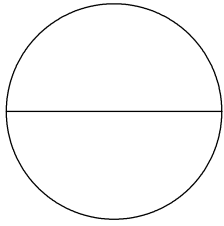

工程名稱 PROJECT NAME

樂迦再生科技股份有限公司
竹北生醫園區廠房新建工程

圖 名 INDEX

無障礙
建築物設計
八層及九層
平面圖


彭 定 吉
建築師事務所
T.C.PENG
ARCHITECT & ASSOCIATES
新竹市東大路三段453號
TEL: 5364542
FAX: 5362681

本圖說應配合其它施工說明及契約條件共為工程契約之一部份，有未一致之處，營造廠應遵從較嚴格規定或依建築師會同業主指定辦理，如有未盡事宜或未理解圖說之情形，營造廠應先徵詢建築師再行施工，施工時應注意所持用圖說應為最新修正之資料而據以施工，施工前所有尺寸應做現場核對。

圖 號
DRAWING NO.

張 號
SHEET NO.

A9-7

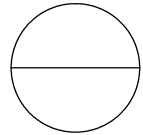

繪 圖 DRAWN BY	
設 計 DESIGNED BY	
建 築 師 ARCHITECT	
日 期 DATE	111.06
比 例 SCALE	A1 S:1/200 A3 S:1/400
修 正 REVISION	
NO.	DATE REVISION
△	
△	
△	
業務號 JOB NO.	

簽
證

