




各層平面圖以A2-1~A2-17圖說為原則。

圖例




無障礙樓梯終端警示設施:燒面花崗石地坪(距梯級30cm地面，尺寸:30cm*樓梯淨寬)
無障礙昇降設備升降機引導:燒面花崗石地坪(距呼叫鈕30cm地面，尺寸:30*60cm)

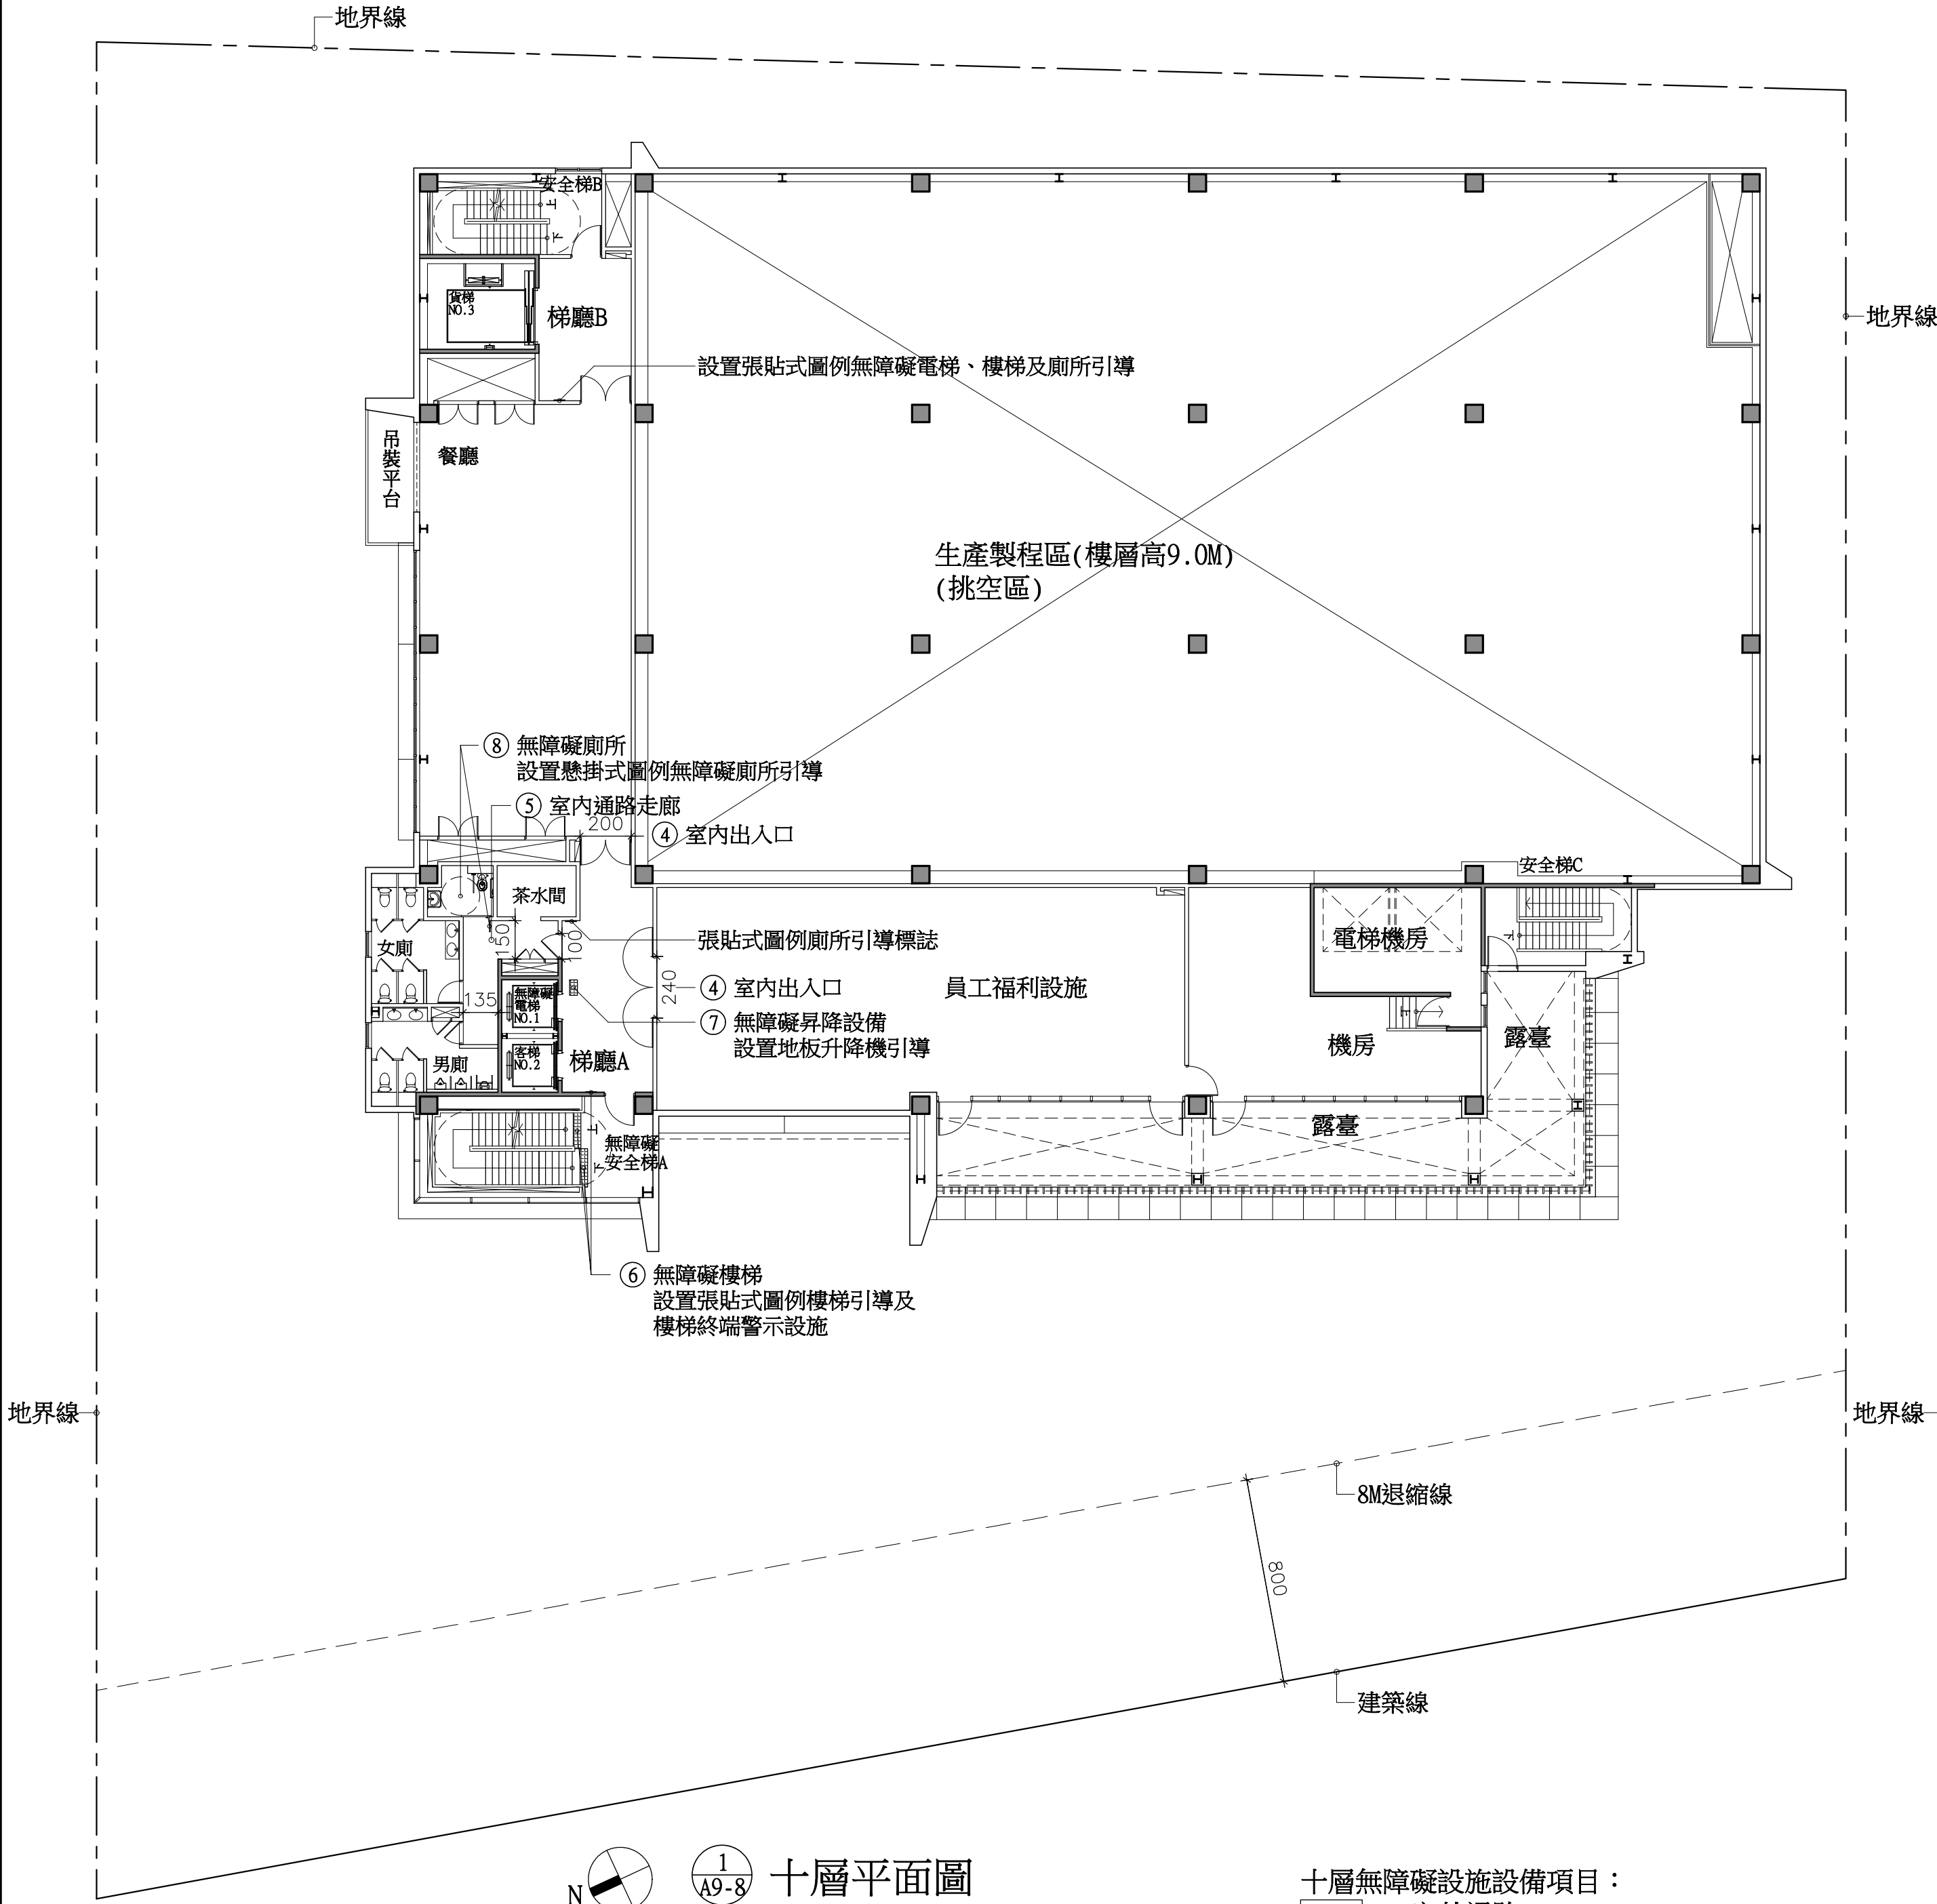


1
A9-8 十層平面圖
A1=S:1/200 A3=S:1/400

- 十層無障礙設施設備項目：
- 1. 室外通路
 - 2. 無障礙坡道及扶手
 - 3. 避難層出入口
 - 4. 室內出入口
 - 5. 室內通路走廊
 - 6. 無障礙樓梯
 - 7. 無障礙昇降設備
 - 8. 無障礙廁所
 - 9. 無障礙停車空間

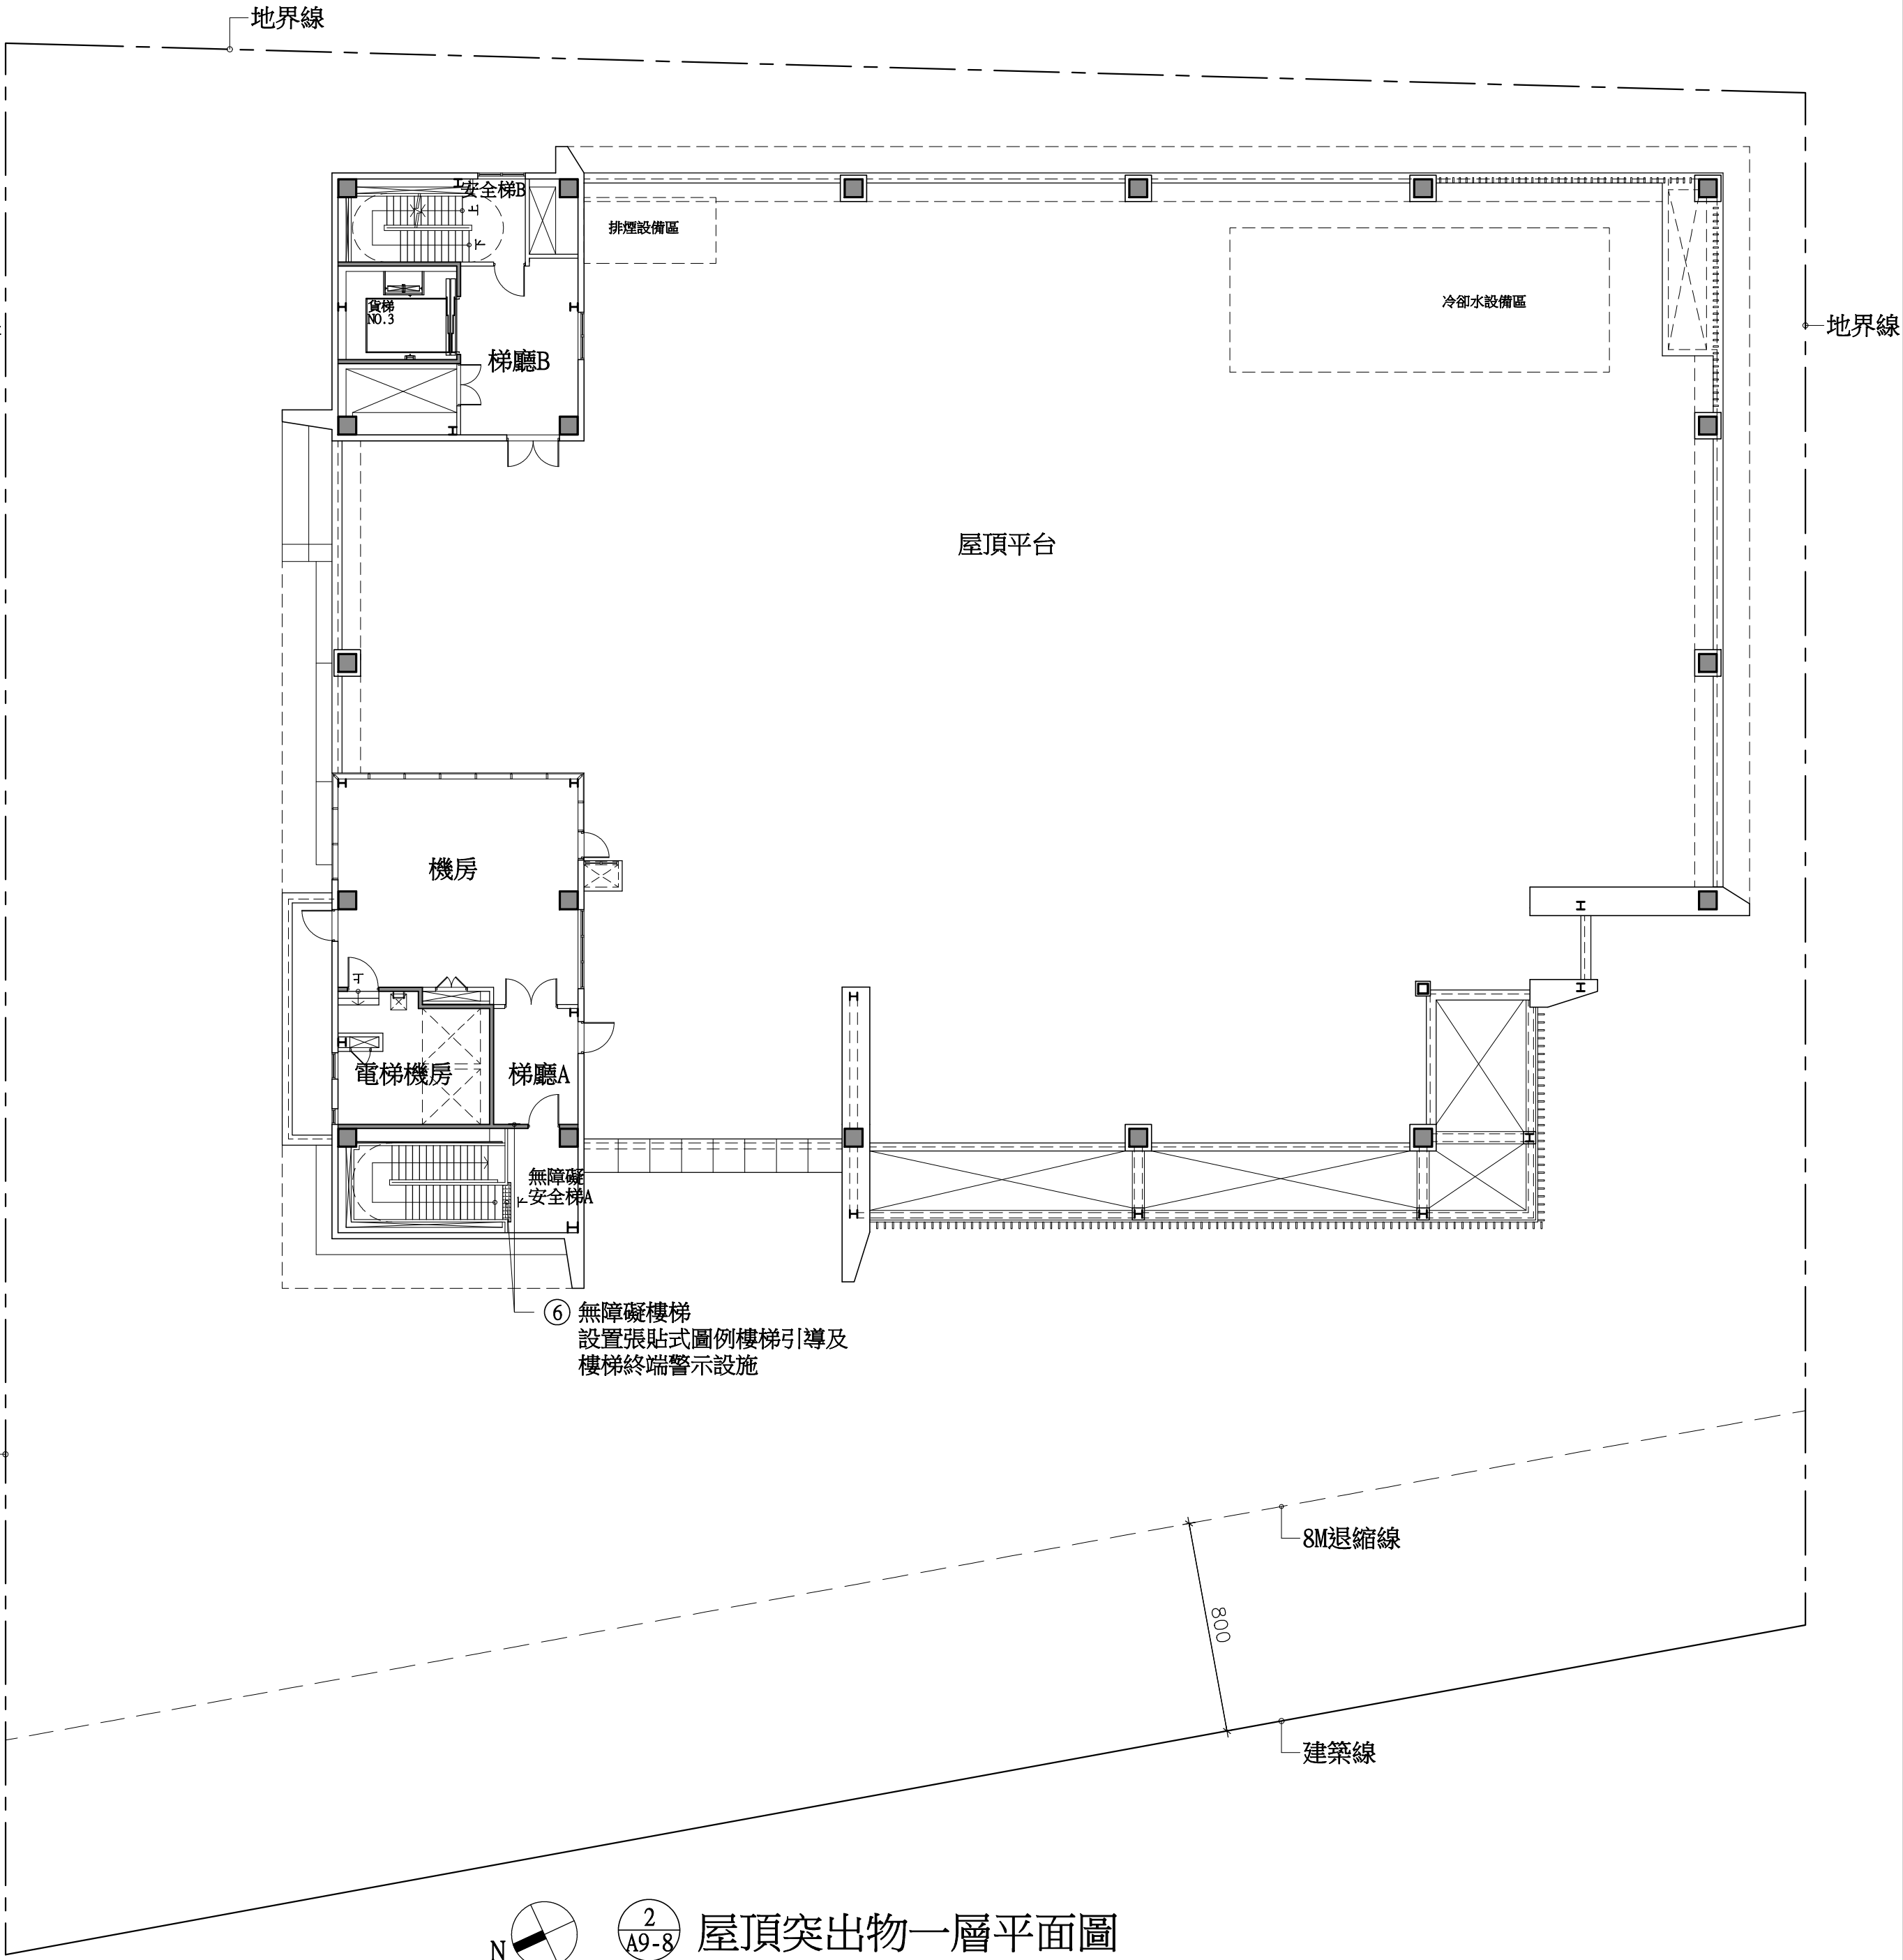

2
A9-8 屋頂突出物一層平面圖
A1=S:1/200 A3=S:1/400

屋頂突出物一層為梯廳及機房，皆屬非居室，免設置無障礙設施設備。

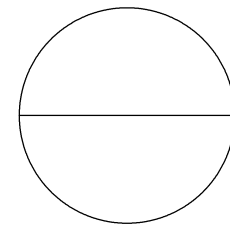

樂迦再生科技股份有限公司
竹北生醫園區廠房新建工程

無障礙
建築物設計
十層及屋頂層
平面圖

彭 定 吉
建築師事務所
T.C.PENG
ARCHITECT & ASSOCIATES
新竹市東大路三段453號
TEL: 5364542
FAX: 5362681

本圖說應配合其它施工說明及契約條件共為工程契約之一部份，有未一致之處，營造廠應遵從較嚴格規定或依建築師會同業主指定辦理。如有未盡事宜或未理解圖說之情形，營造廠應先徵詢建築師再行施工，施工時應注意所持用圖說應為最新修正之資料而據以施工，施工前所有尺寸應做現場核對。

A9-8

