



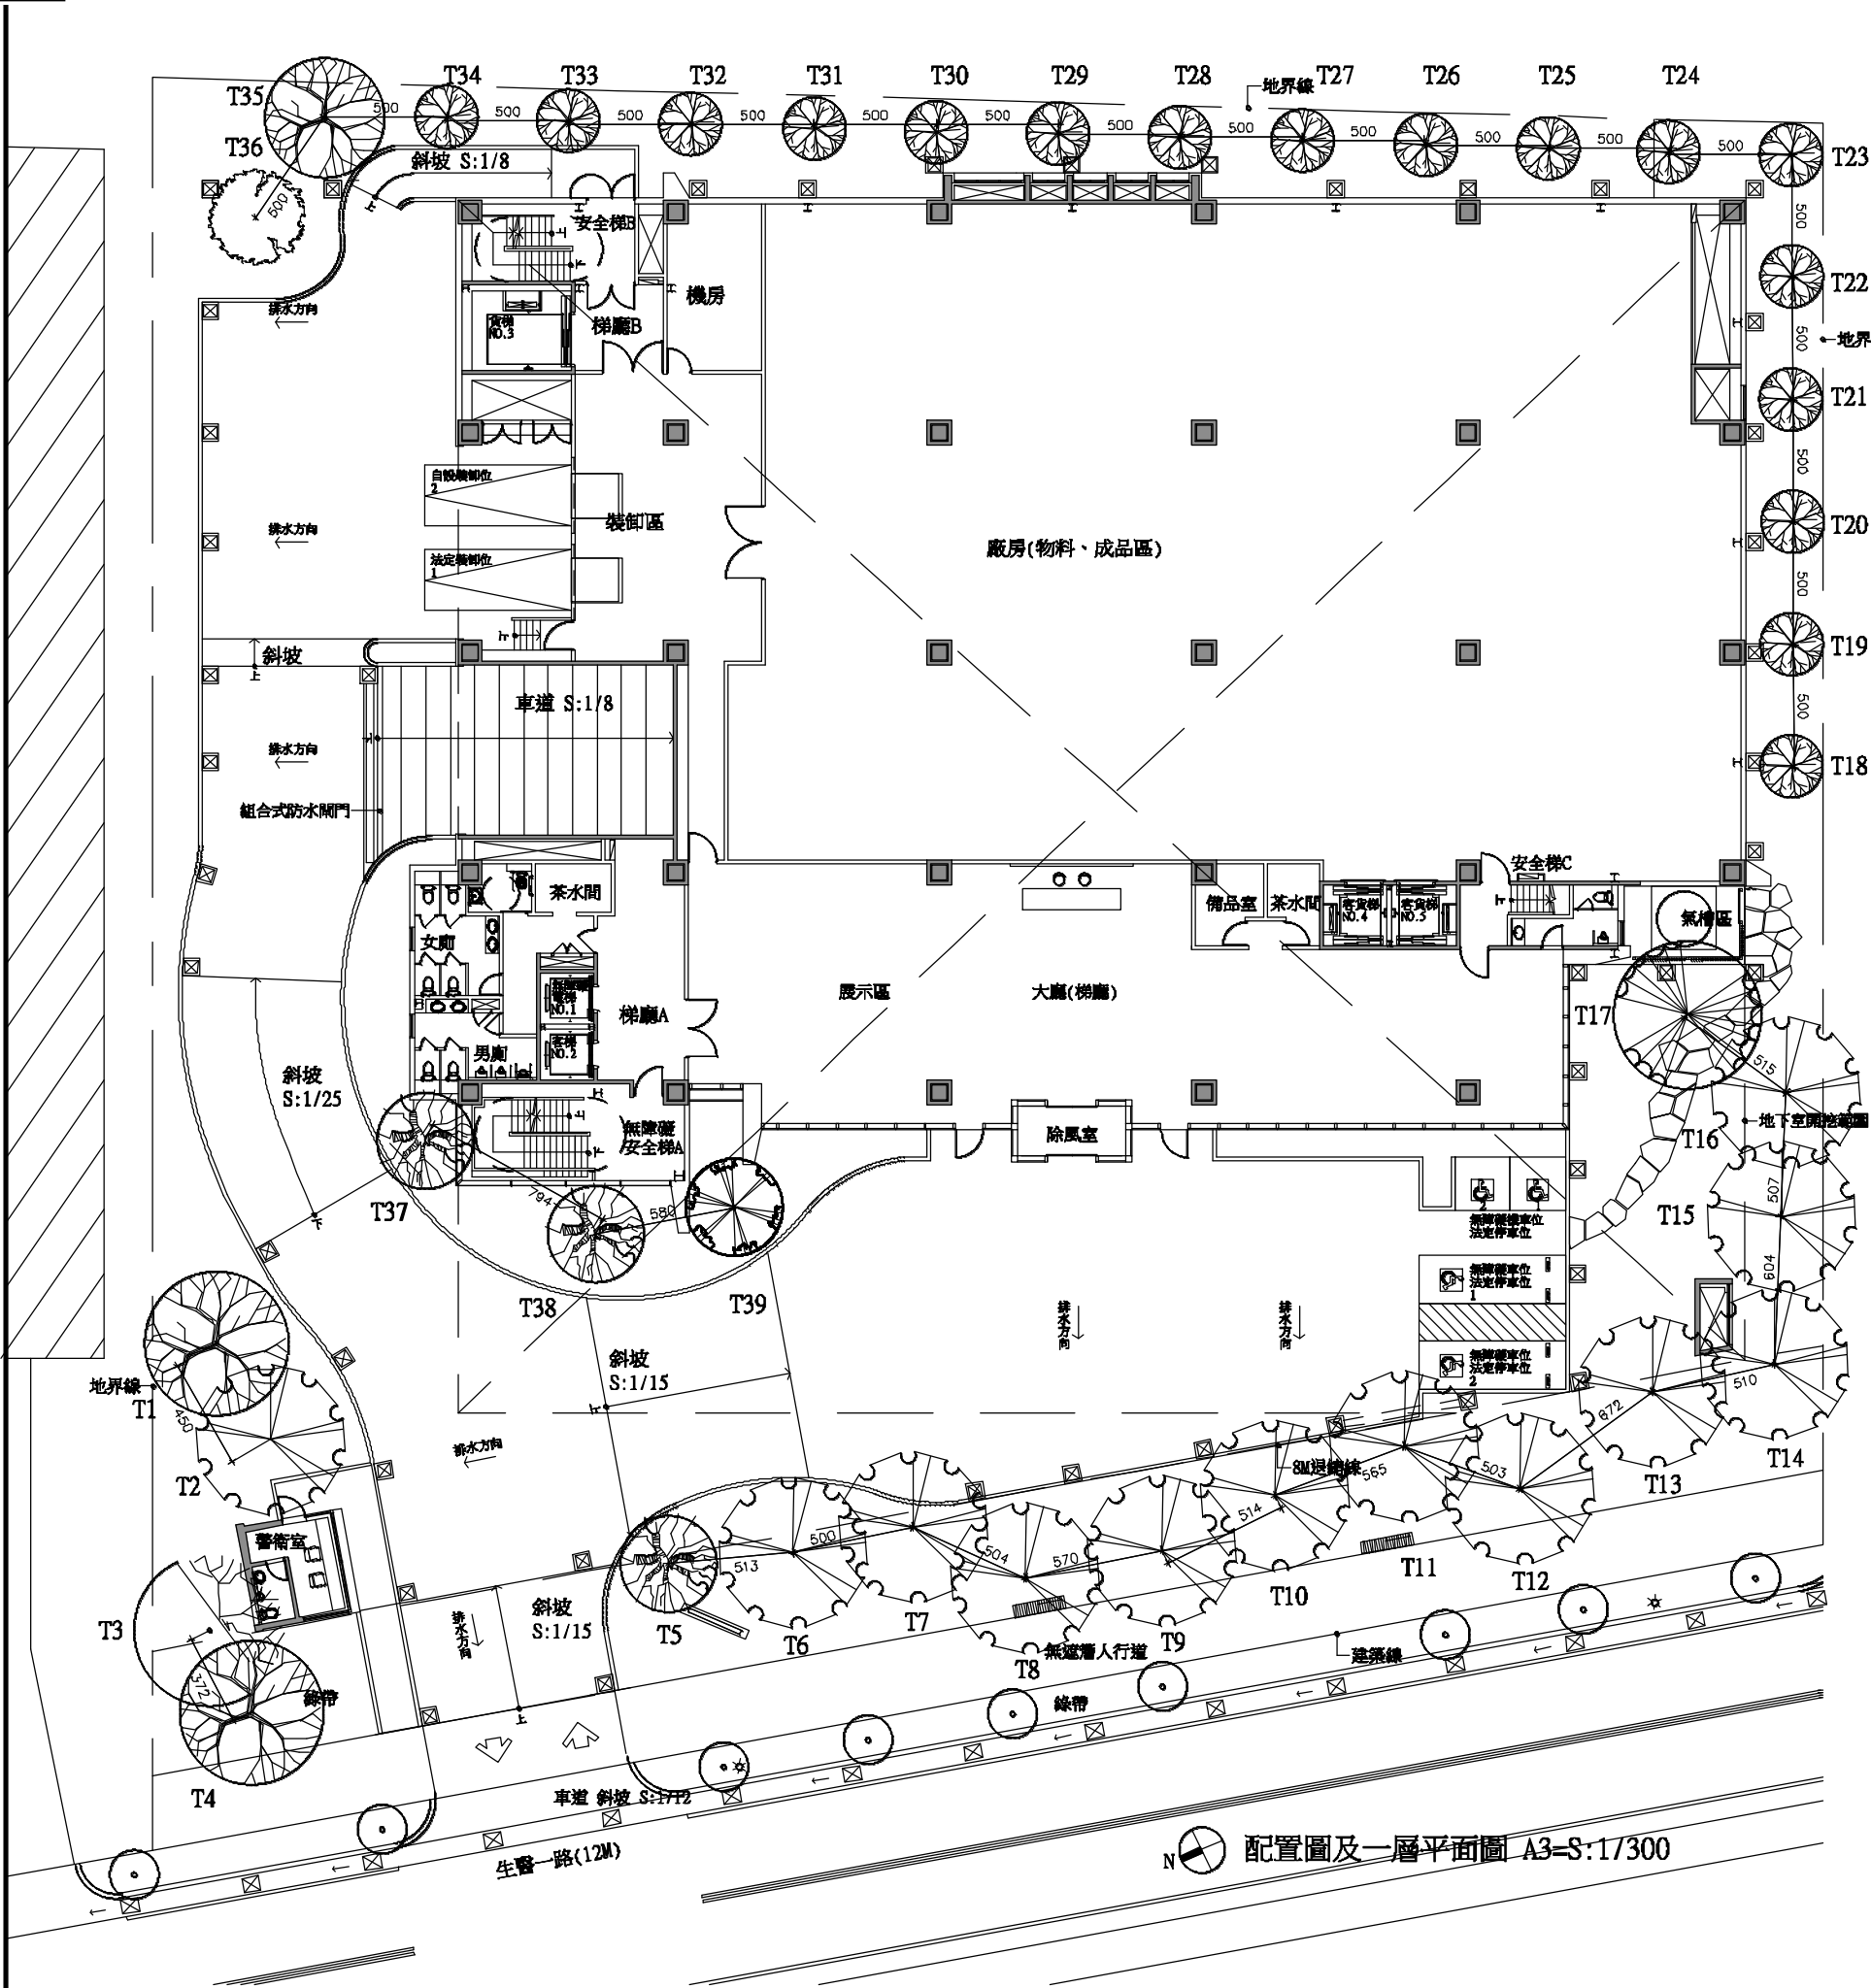


·新竹縣建築基地綠化實施辦法綠覆率檢討：
基地面積=4456.81㎡，法定空地面積=4456.81*(1-50%)=2228.41㎡。
喬木綠覆面積：788.18㎡
灌木綠覆面積總計：597.62㎡
草坡類綠覆面積總計：507.66㎡
綠覆率檢討：788.18+597.62+507.66=1893.46㎡
綠覆率檢討：1893.46/2228.41*100%=84.97%>50%。OK
·土管 第九條 法定空地綠化規定檢討：
建築基地：扣除所面臨之法定空地，扣除應設人行道後...，其植栽綠化比例應達1/2以上。= 2228.41-184.20=2044.21㎡
灌木及草坪總面積=1105.28㎡
綠化比=1105.28/2044.21*100%=54.07%>50%。OK



圖例	編號	植栽名稱	樹型類別	株高 (cm)	冠幅 (cm)	間距 (cm)	綠覆率 (%)
T1	綠樹	闊葉型喬木	600	400	15	4.50	20.25
T2	台灣山櫻	闊葉型喬木	400	400	15	4.50	20.25
T3	黃連木	闊葉型喬木	350	250	10	3.72	13.84
T4	樟樹	闊葉型喬木	500	300	12	3.72	13.84
T5	蕁形羅漢松	直立型喬木	300	250	10	-	不統計
T6	台灣山櫻	闊葉型喬木	400	400	15	5.00	36
T7	台灣山櫻	闊葉型喬木	400	400	15	5.40	36
T8	台灣山櫻	闊葉型喬木	400	400	15	5.70	36
T9	台灣山櫻	闊葉型喬木	400	400	15	5.14	36
T10	台灣山櫻	闊葉型喬木	400	400	15	5.65	36
T11	台灣山櫻	闊葉型喬木	400	400	15	5.03	36
T12	台灣山櫻	闊葉型喬木	400	400	15	6.72	36
T13	台灣山櫻	闊葉型喬木	400	400	15	5.10	36
T14	台灣山櫻	闊葉型喬木	400	400	15	6.04	36
T15	台灣山櫻	闊葉型喬木	400	400	15	5.07	36
T16	台灣山櫻	闊葉型喬木	400	400	15	5.15	36
T17	青楓	直立型喬木	400	350	12	-	不統計
T18	竹柏	直立型喬木	400	200	6	5.00	16
T19	竹柏	直立型喬木	400	200	6	5.00	16
T20	竹柏	直立型喬木	400	200	6	5.00	16
T21	竹柏	直立型喬木	400	200	6	5.00	16
T22	竹柏	直立型喬木	400	200	6	5.00	16
T23	竹柏	直立型喬木	400	200	6	5.00	16
T24	竹柏	直立型喬木	400	200	6	5.00	16
T25	竹柏	直立型喬木	400	200	6	5.00	16
T26	竹柏	直立型喬木	400	200	6	5.00	16
T27	竹柏	直立型喬木	400	200	6	5.00	16
T28	竹柏	直立型喬木	400	200	6	5.00	16
T29	竹柏	直立型喬木	400	200	6	5.00	16
T30	竹柏	直立型喬木	400	200	6	5.00	16
T31	竹柏	直立型喬木	400	200	6	5.00	16
T32	竹柏	直立型喬木	400	200	6	5.00	16
T33	竹柏	直立型喬木	400	200	6	5.00	16
T34	竹柏	直立型喬木	400	200	6	5.00	16
T35	樟樹	闊葉型喬木	600	400	15	5.00	36
T36	苦楝(移植)	闊葉型喬木	300	250	5	5.00	16
T37	半自然形態羅漢松	直立型喬木	300	250	10	-	不統計
T38	半自然形態羅漢松	直立型喬木	300	250	10	-	不統計
T39	青楓	直立型喬木	400	350	12	-	不統計

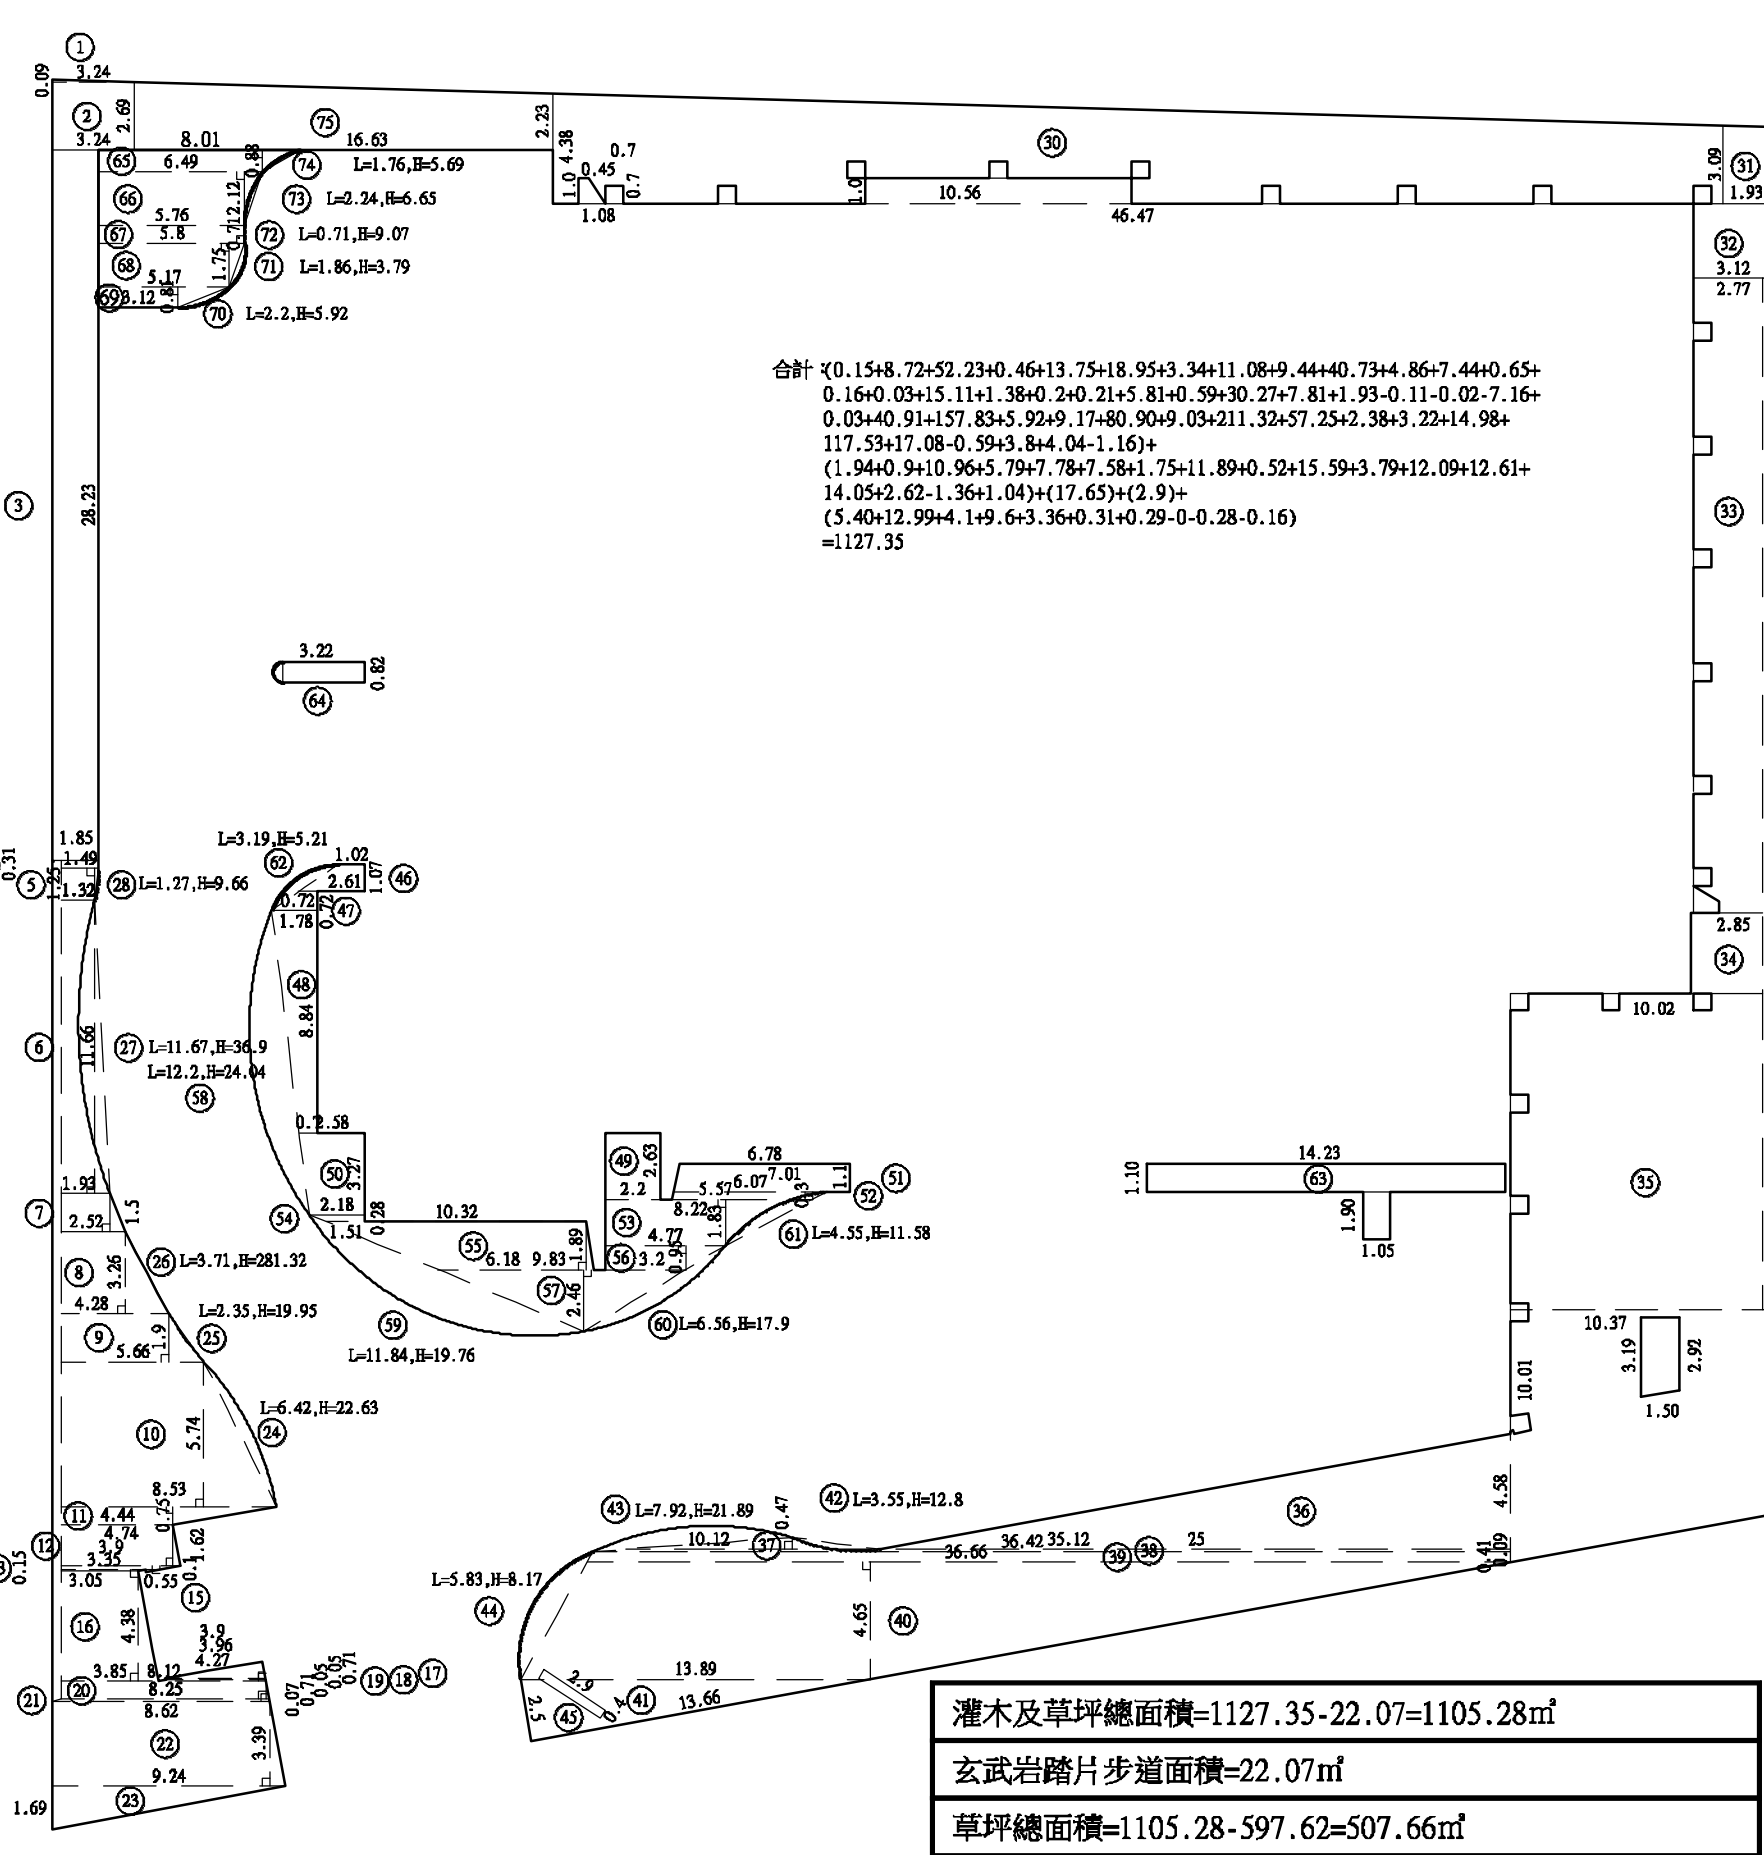


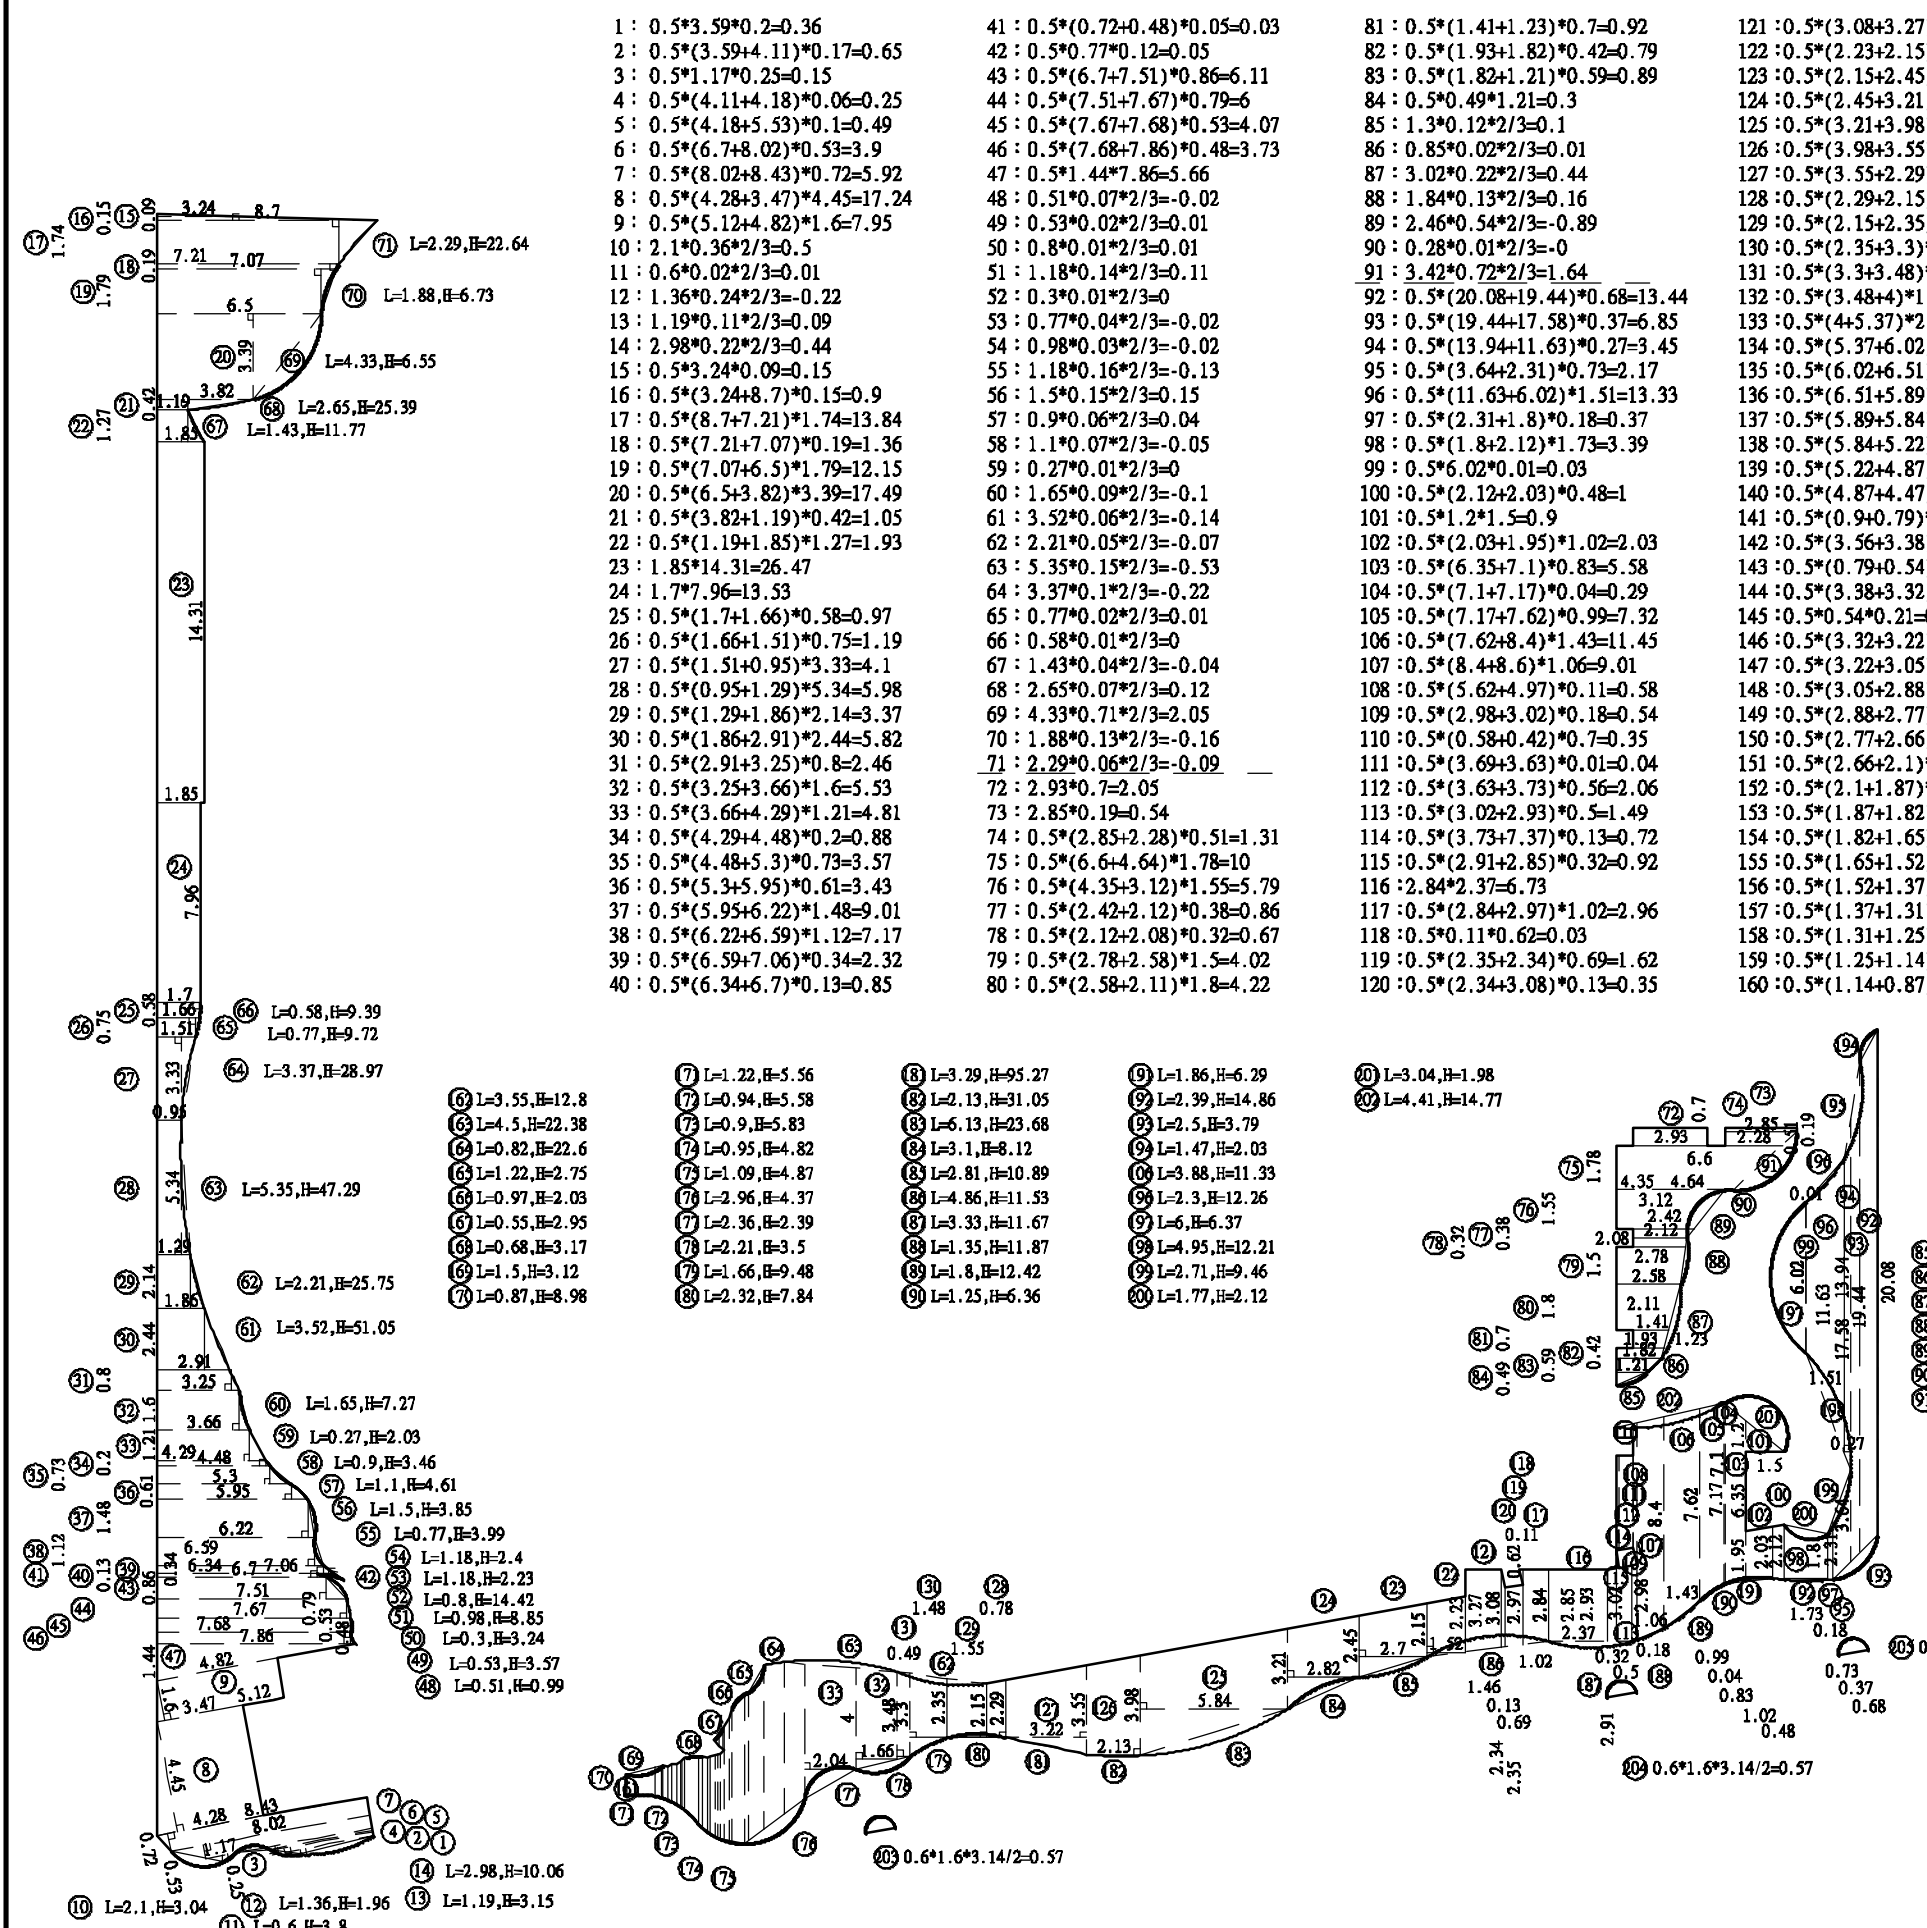


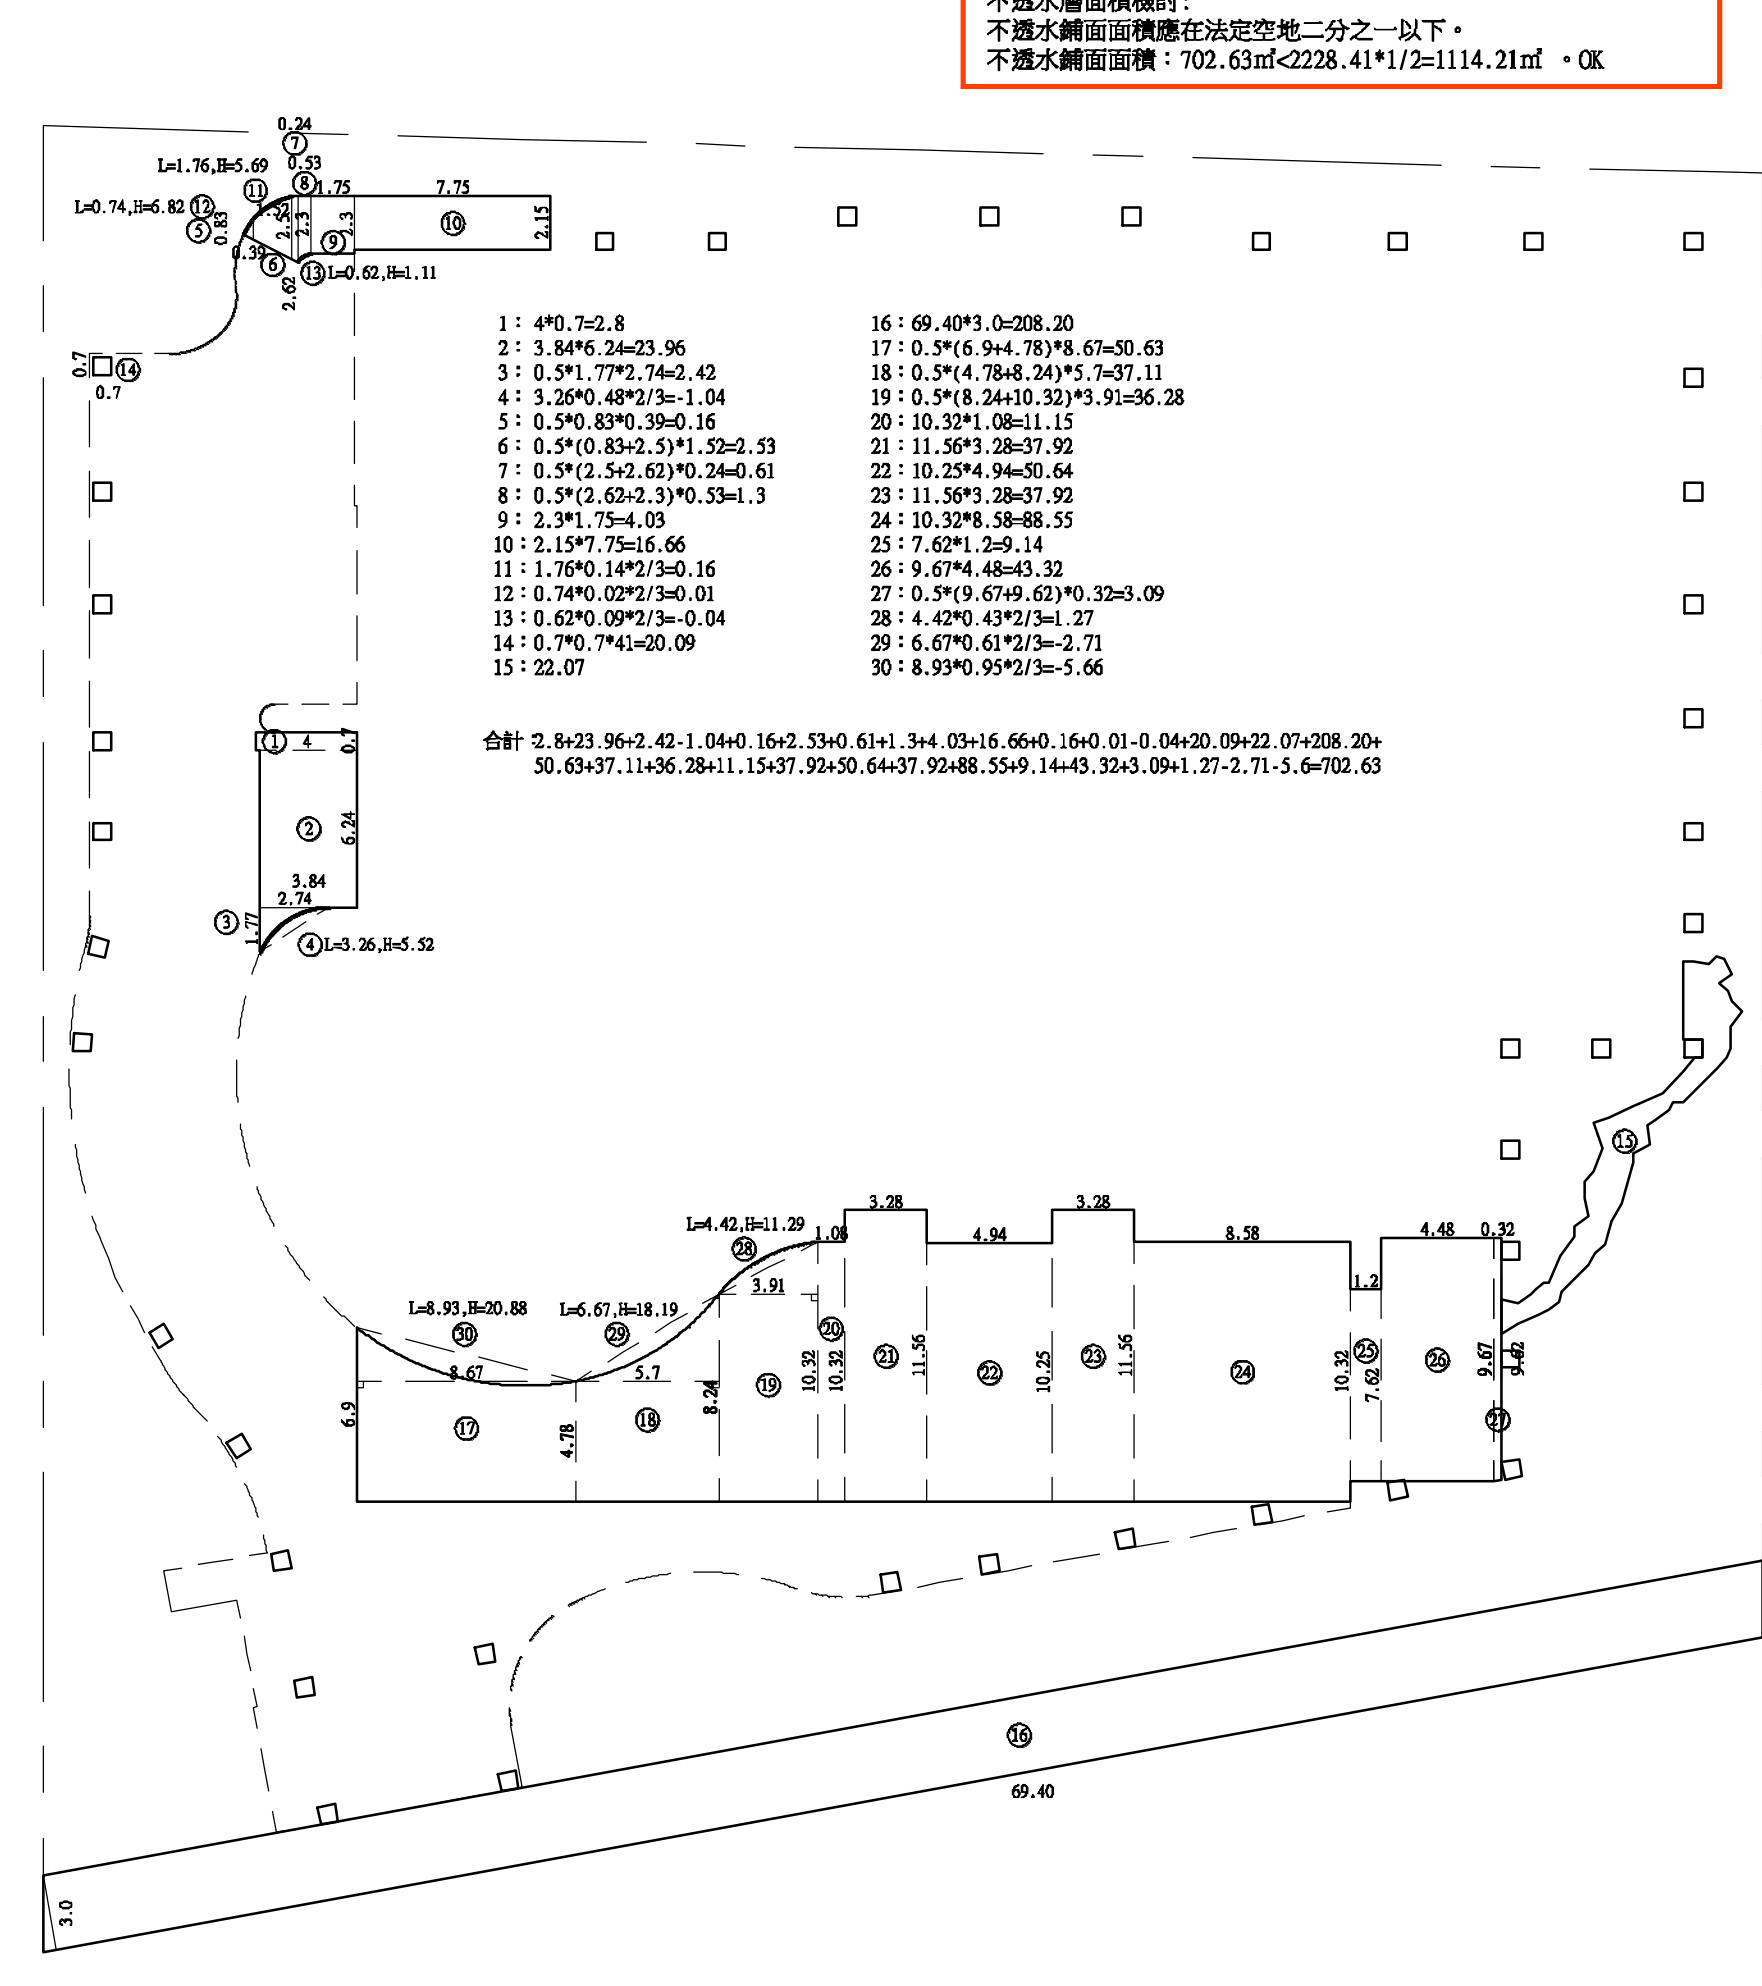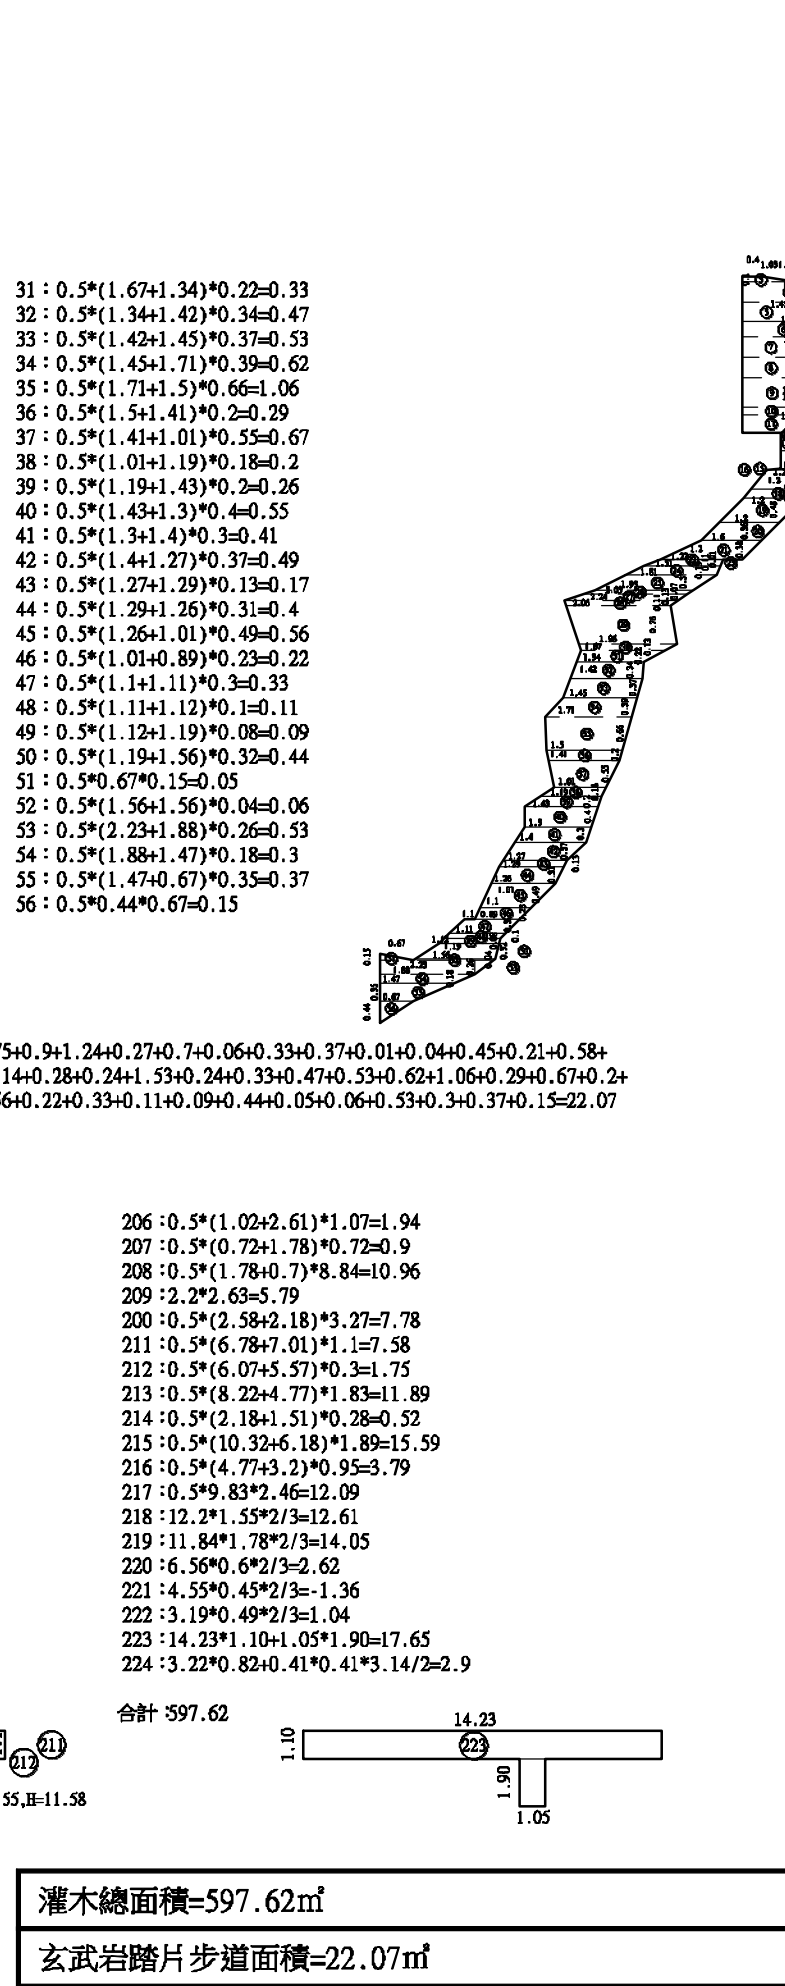

張 號 SHEET NO.

工程名稱 PROJECT NAME

樂迎再生科技股份有限公司
竹北生醫園區廠房新建工程

圖 名 INDEX

新竹縣建築基地綠化實施辦法綠覆率檢討圖

彭 定 吉
建築師事務所
T.C.PENG
ARCHITECT & ASSOCIATES
新竹市東大路三段453號
TEL: 5364542
FAX: 5362681

本圖說應配合其它施工說明及契約條件共為工程契約之一部份，有未一致之處，營造廠應遵從較嚴格規定或依建築師會同業主指定辦理，如有未盡事宜或未理解圖說之情形，營造廠應先徵詢建築師再行施工，施工時應注意所持有圖說應為最新修正之資料而據以施工，施工前所有尺寸應做現場校對。

圖 號 DRAWING NO.

張 號 SHEET NO.

A1-8

繪 圖 DRANN BY

設 計 DESIGNED BY

建 築 師 ARCHITECT

日 期 DATE

111.06

比 例 SCALE

A1 S:1/300
A3 S:1/600

修 正 REVISION

NO. DATE REVISION

△

△

△

△

業務號 JOB NO.

簽

證