



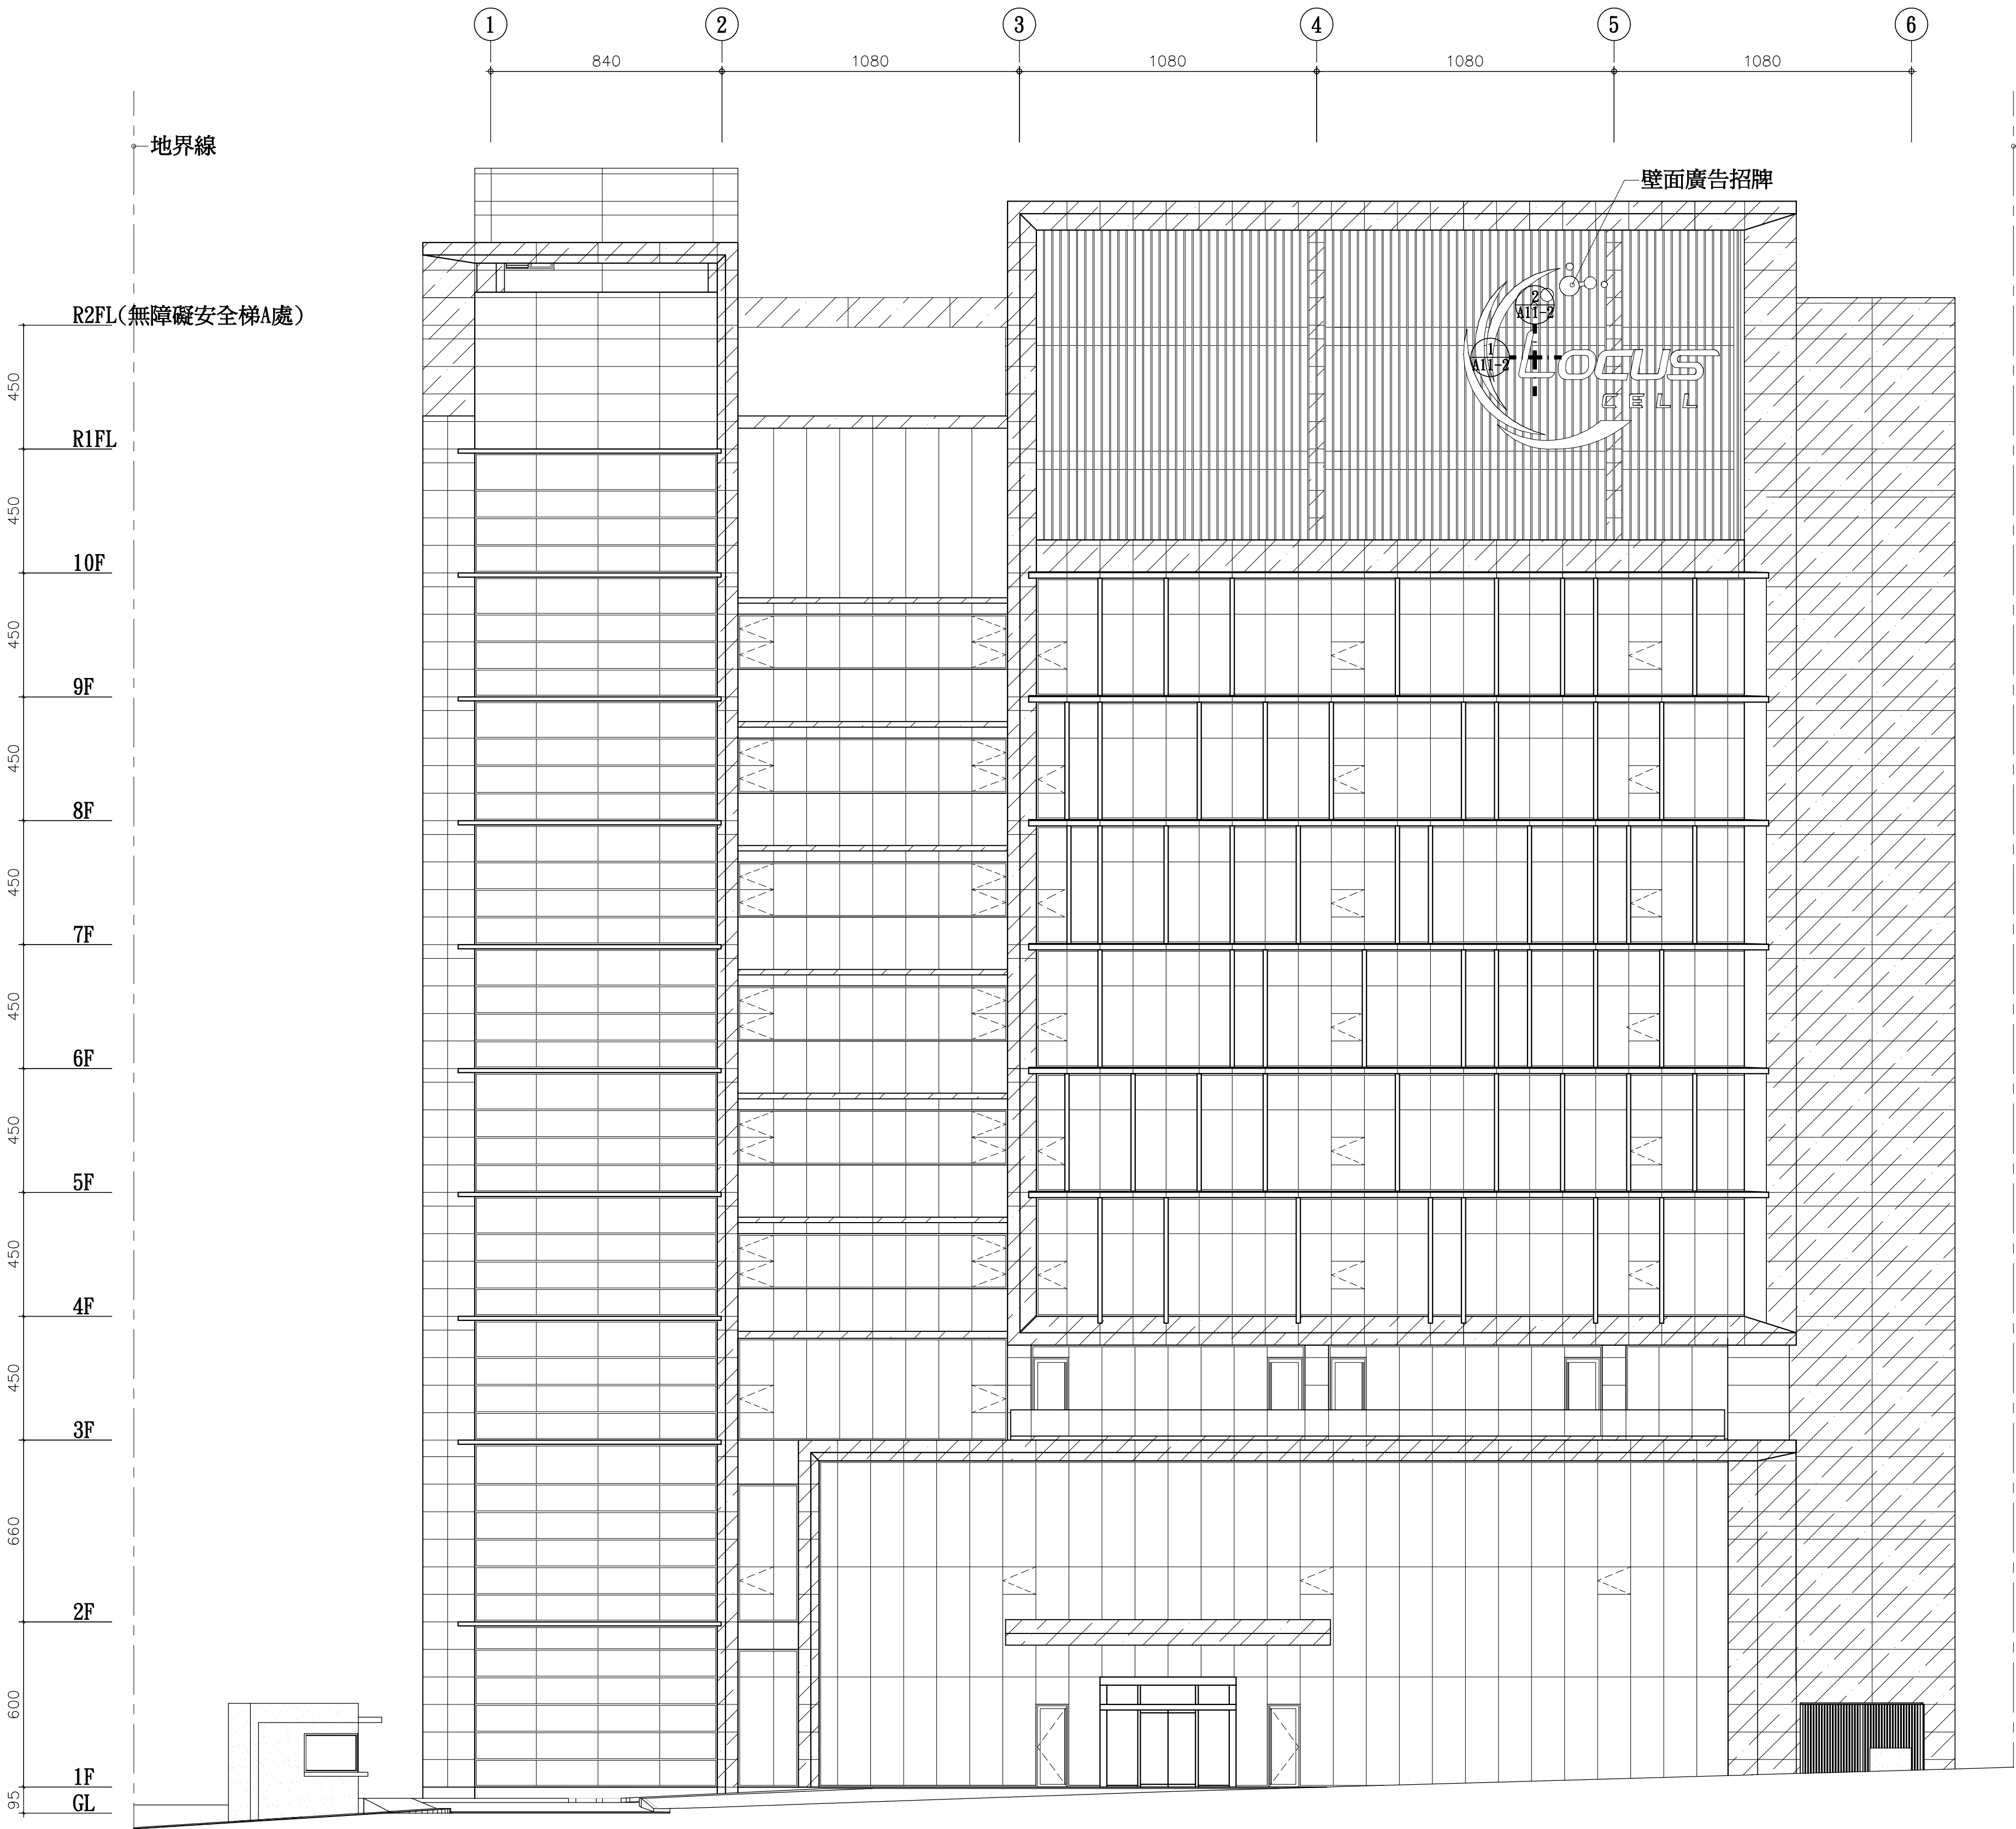

1 A11-1 西北向立面圖 A1=S:1/150 A3=S:1/300

- 圖例
- 鋁帷幕外牆(淡灰色)
 - 鋁帷幕外牆(深灰色)
 - 小口磚(45*45mm淺灰色)

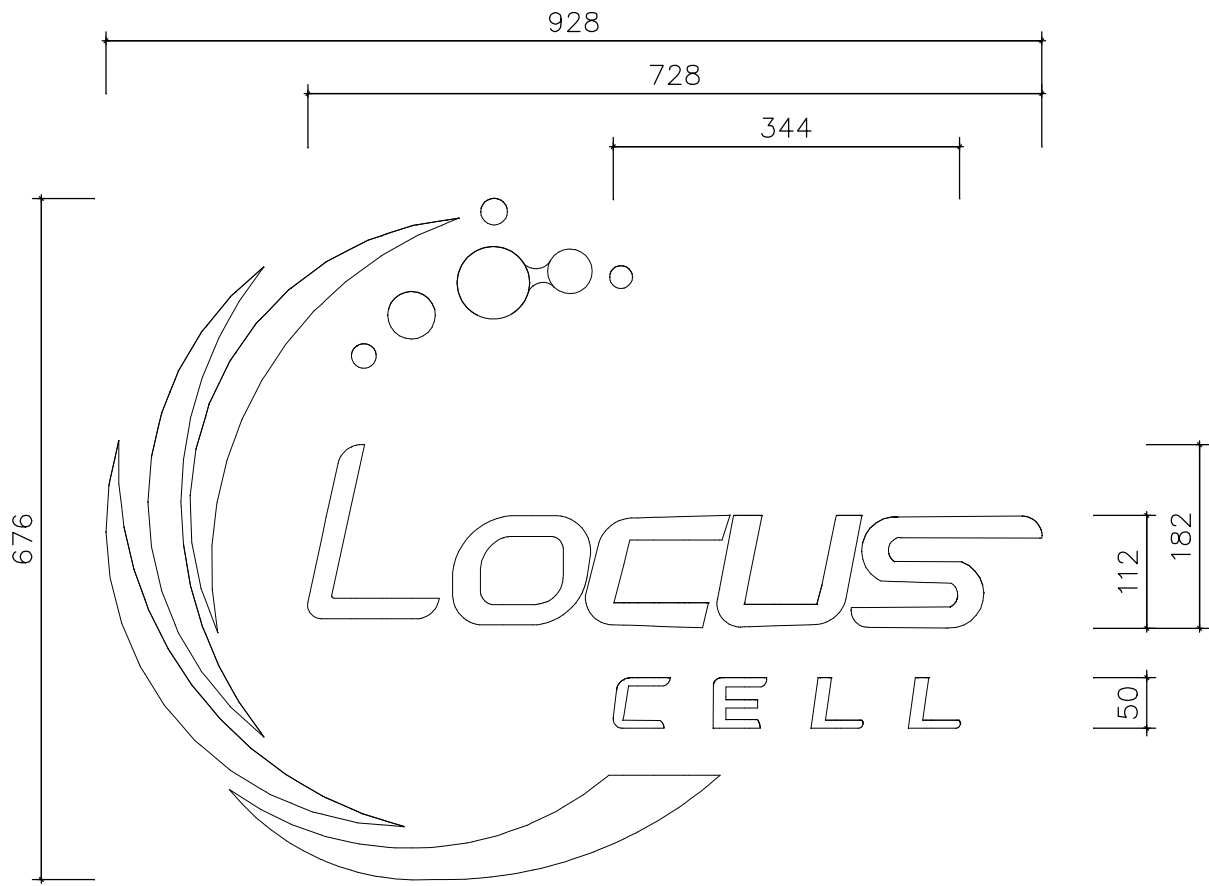

材質:不鏽鋼板厚度2mm，表面氟炭烤漆，共1座。

2 A11-1 壁面廣告招牌立面圖 A1=S:1/75 A3=S:1/150

招牌廣告及樹立廣告管理辦法
(內政部93. 6. 17台內營字第0930084615號令發布)

第三條、	下列規模之招牌廣告及樹立廣告，免申請雜項執照：
	(一)正面式招牌廣告縱長未超過二公尺者。
	(二)側懸式招牌廣告縱長未超過六公尺者。
	(三)設置於地面之樹立廣告高度未超過六公尺者。
第四條、	(四)設置於屋頂之樹立廣告高度未超過三公尺者。
	側懸式招牌廣告突出建築物牆面不得超過一點五公尺，並應符合下列規定：
	(一)位於車道上方者，自下端計量至地面淨距離應在四點六公尺以上。
	(二)前款以外者，自下端計量至地面淨距離應在三公尺以上；位於退縮騎樓上方者，並應符合當地騎樓淨高之規定。
正面式招牌廣告突出建築物牆面不得超過五十分。前二項規定於都市計畫及其相關法令已有規定者，從其規定。	

檢討說明:
1. 本案於西向立面右上角設置正面式招牌廣告，縱長6.76M≥2公尺，需申請雜項執照。正面招牌突出建築物外牆面10CM≤50公分 ~OK

張 號 SHEET NO.	
工程名稱 PROJECT NAME	樂迦再生科技股份有限公司 竹北生醫園區廠房新建工程
圖 名 INDEX	壁面廣告招牌 雜項工作物 詳圖(一)
彭 定 吉 建築師事務所 T. C. PENG ARCHITECT & ASSOCIATES 新竹市東大路三段453號 TEL:5364542 FAX:5362681 本圖說應配合其它施工說明及契約條件共為工程契約之一部份，有未一致之處，營造廠應遵從較嚴格規定或依建築師會同業主指定辦理。如有未盡事宜或未理解圖說之情形，營造廠應先徵詢建築師再行施工，施工時應注意所持用圖說應為最新修正之資料而據以施工，施工前所有尺寸應做現場核對。	
圖 號 DRAWING NO.	張 號 SHEET NO.
A11-1	
繪 圖 DRAWN BY	
設 計 DESIGNED BY	
建 築 師 ARCHITECT	
日 期 DATE	111.06
比 例 SCALE	A1 S:1/150 A3 S:1/300
修 正 REVISION	
NO. DATE REVISION	
△	
△	
△	
業務號 JOB NO.	
簽	
證	

