



防火區劃(第79條)
本層各電梯昇降道、各安全梯、機房及管道間皆為垂直防火區劃。

- 備註：
- 鋁方管造型格柵(一)，鋁擠型扁方管50mm*250mm，@25cm設置一支，表面氟碳烤漆。
 - 鋁方管造型格柵(二)，鋁擠型扁方管50mm*200mm，@25cm設置一支，表面氟碳烤漆。


圖例

- RC牆(無標示尺寸處為厚度15cm)
- 鋁帷幕外牆(含隔熱棉)，
內側面無封版。
- 鋁帷幕外牆(含隔熱棉)，
內側面設置單面矽酸鈣板(廁所以外)/水泥纖維板隔間牆。
- 鋁帷幕外牆(含隔熱棉)，
內側面設置金屬庫板隔間牆。
- 金屬庫板隔間牆(具1小時防火時效，
且封板至外牆板內面板。)
安裝位置：管道間及貨梯之外牆內側面
- 雙面水泥纖維板灌漿隔間牆
(具1小時防火時效，且封板至外牆板內面板。)
- 雙面矽酸鈣板隔間牆
(具1小時防火時效，且封板至外牆板內面板。)
- 砌1/2B磚牆

- 安全梯A面積：38.63㎡
- 梯廳A面積：15.42㎡
- 電梯機房面積：29.13㎡
- 機房面積：79.44㎡
- 管道間B面積：13.55㎡
- 貨梯面積：17.35㎡
- 梯廳B面積：31.19㎡
- 安全梯B面積：24.35㎡
- 管道間C面積：6.21㎡

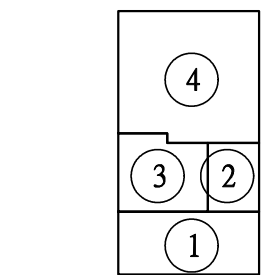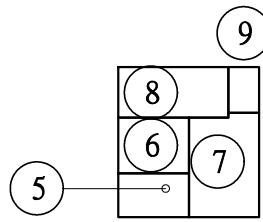


屋頂突出物一層防火區劃檢討圖
檢討計算式詳見A1-11

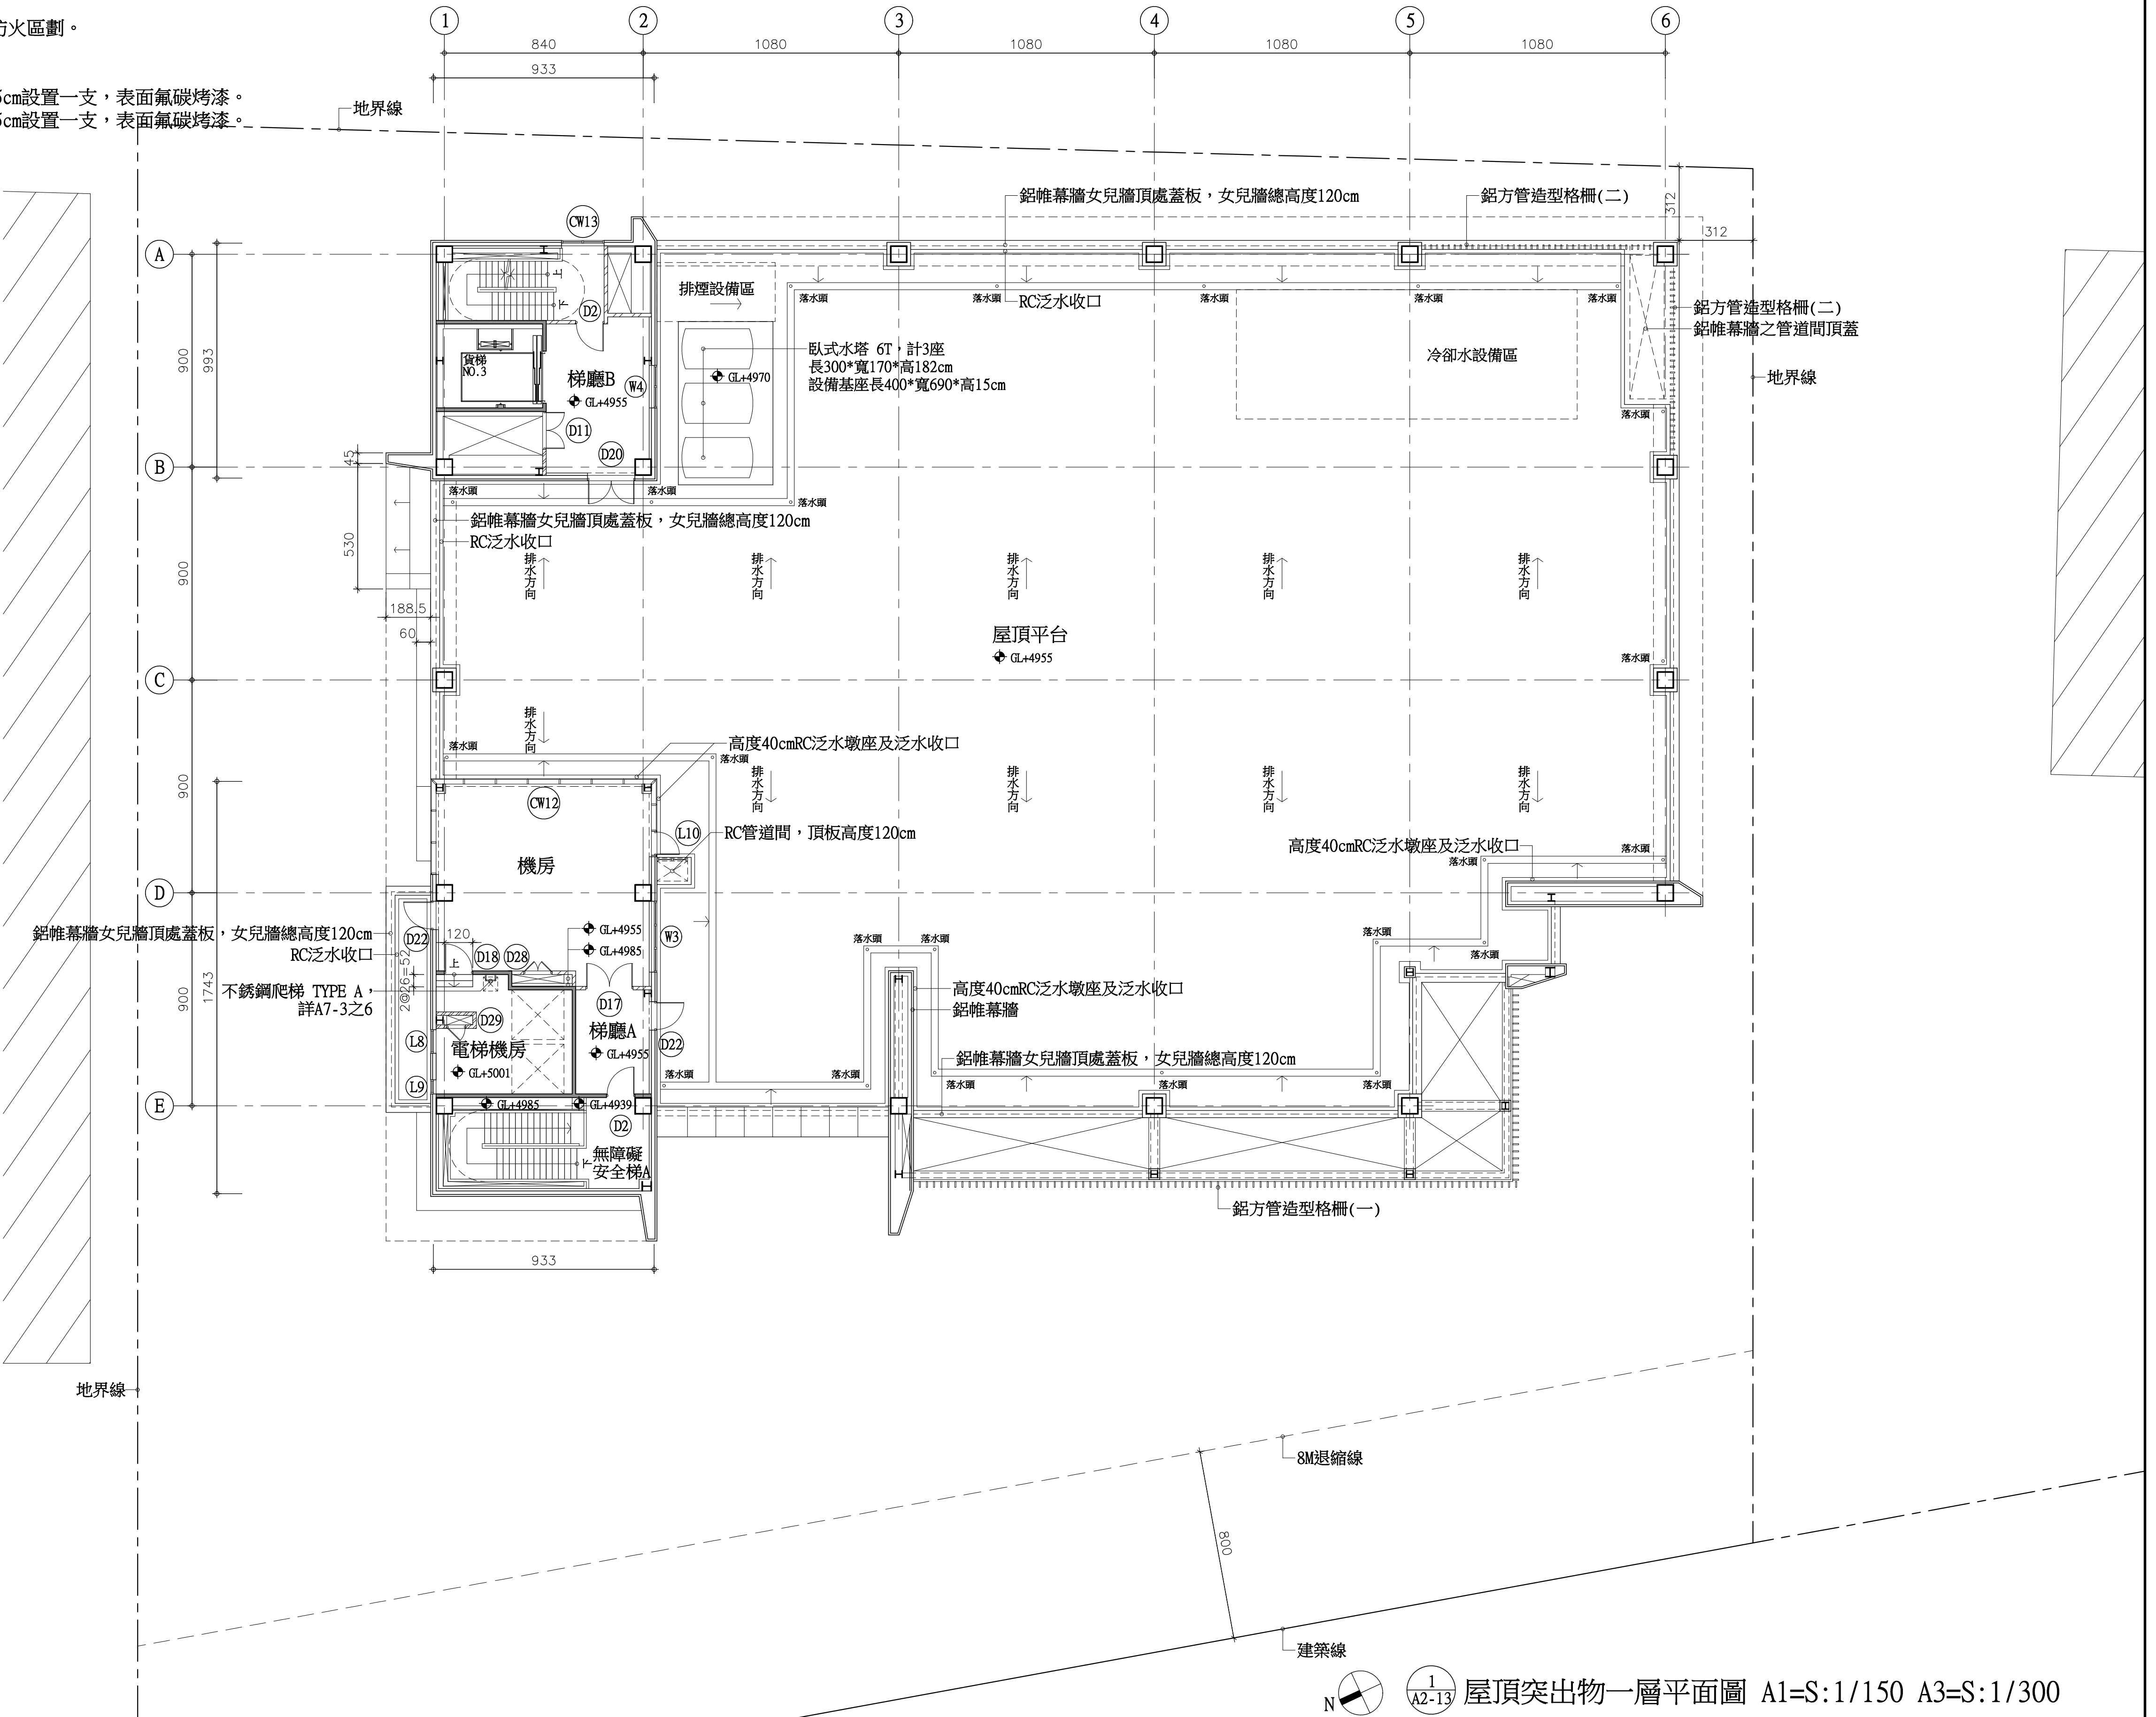

樓地板面積：9.33*(9.93+17.43)=255.27㎡<2045.86*12.5%=255.73㎡。OK
建築面積：(10.10*0.885+45.88*36.55+1.885*9.33+9.33*3.63+7.595*1.33+26.53*3.38+6.65*27.93+1.63*2.61)+(3.725*4.05)+(2.97+2.73)*1.30/2=2045.86㎡

張 號 SHEET NO.

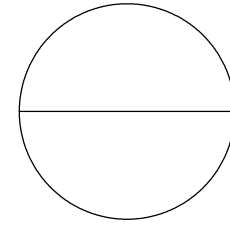

工程名稱 PROJECT NAME

樂迦再生科技股份有限公司
竹北生醫園區廠房新建工程

圖 名 INDEX

屋頂突出物
一層平面圖


彭 定 吉
建築師事務所
T.C.PENG
ARCHITECT & ASSOCIATES
新竹市東大路三段453號
TEL: 5364542
FAX: 5362681

本圖說應配合其它施工說明及契約條件共為工程契約之一部份，有未一致之處，營造廠應遵從較嚴格規定或依建築師會同業主指定辦理。如有未盡事宜或未理解圖說之情形，營造廠應先徵詢建築師再行施工，施工時應注意所持用圖說應為最新修正之資料而據以施工，施工前所有尺寸應做現場核對。

圖 號
DRAWING NO.

A2-13

張 號
SHEET NO.

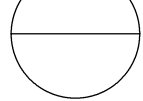

繪 圖
DRAWN BY

設 計
DESIGNED BY

建築師
ARCHITECT

日 期
DATE

111.07

比 例
SCALE

A1 S:1/150
A3 S:1/300

修 正

REVISION

NO.

DATE

REVISION

業務號
JOB NO.

簽

證