



圖例

- RC牆(無標示尺寸處為厚度15cm)
- 鋁帷幕外牆(含隔熱棉)，
內側面無封版。
- 鋁帷幕外牆(含隔熱棉)，
內側面設置單面矽酸鈣板(廁所以外)/水泥纖維板隔間牆。
- 鋁帷幕外牆(含隔熱棉)，
內側面設置金屬庫板隔間牆。
- 金屬庫板隔間牆(具1小時防火時效，
且封板至外牆板內面板。)
安裝位置：管道間及貨梯之外牆內側面
- 雙面水泥纖維板灌漿隔間牆
(具1小時防火時效，且封板至外牆板內面板。)
- 雙面矽酸鈣板隔間牆
(具1小時防火時效，且封板至外牆板內面板。)
- 砌1/2B磚牆

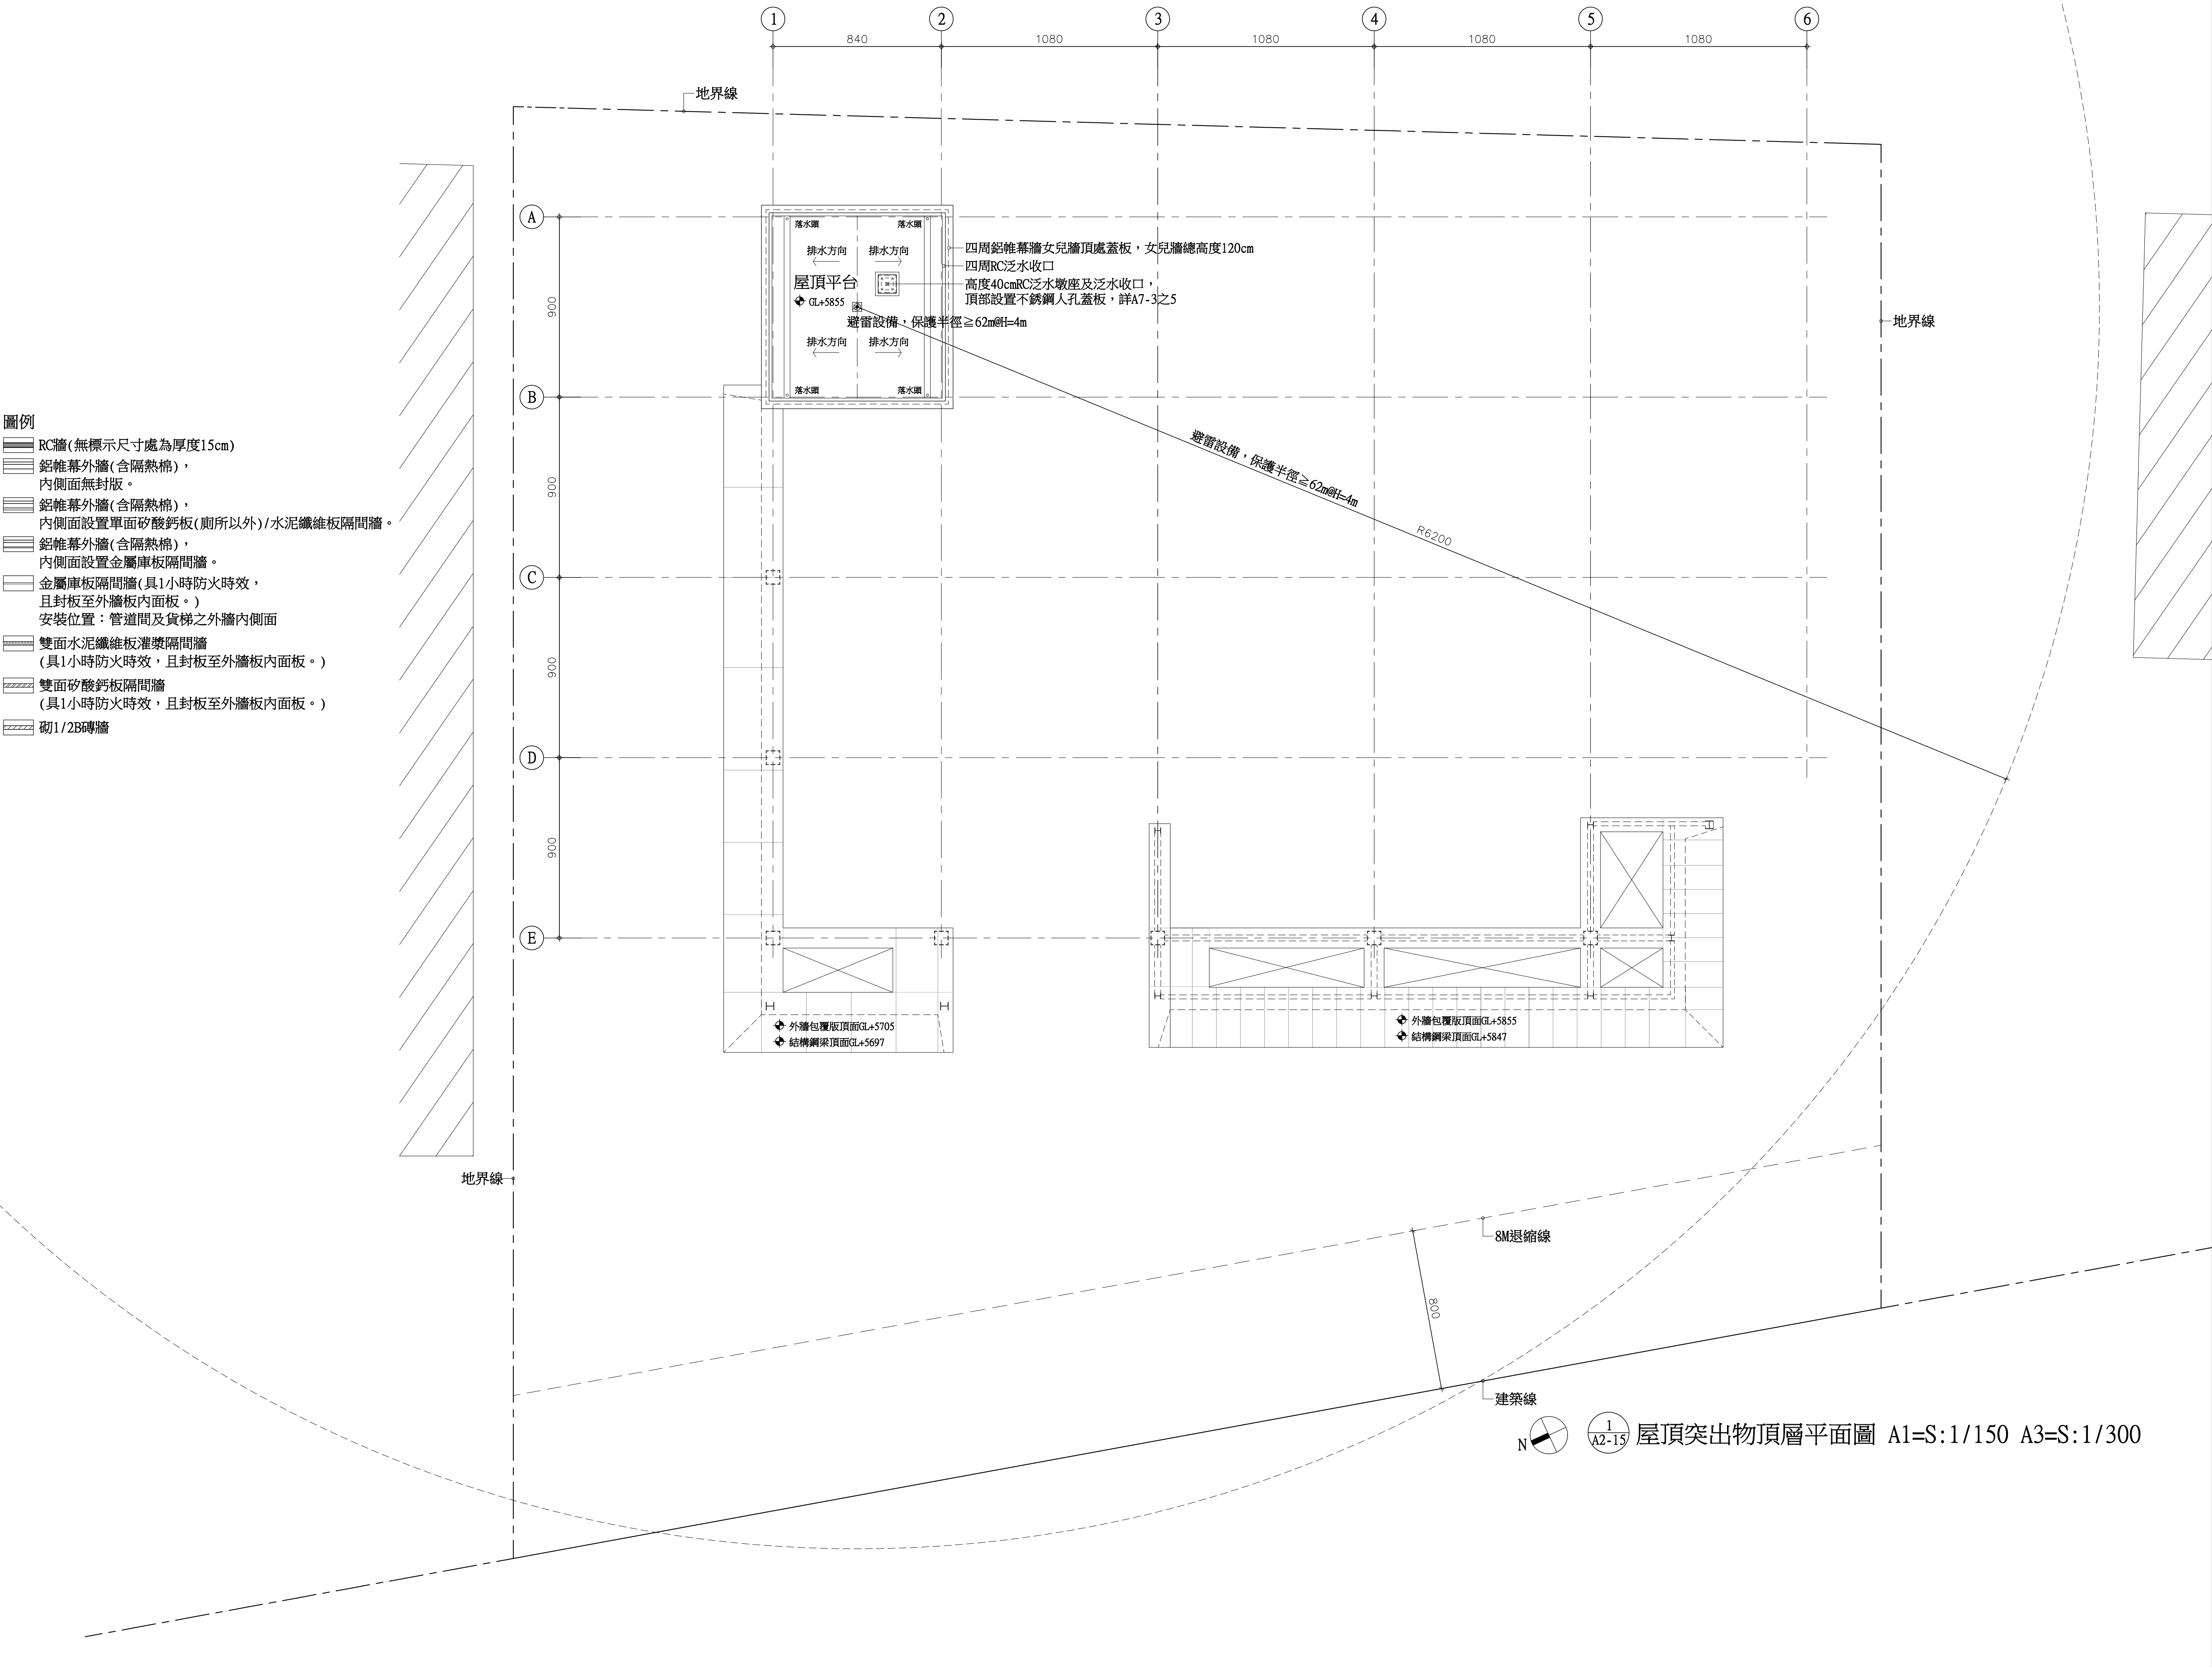

張 號 SHEET NO.

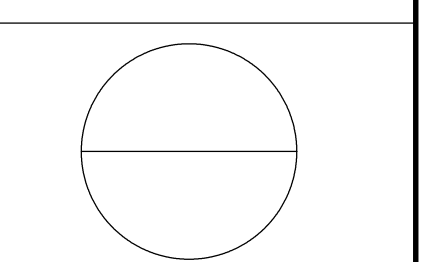

工程名稱 PROJECT NAME

樂迦再生科技股份有限公司
竹北生醫園區廠房新建工程

圖 名 INDEX

屋頂突出物
頂層平面圖

彭 定 吉
建築師事務所
T.C.PENG
ARCHITECT & ASSOCIATES
新竹市東大路三段453號
TEL: 5364542
FAX: 5362681

本圖說應配合其它施工說明及契約條件共為工程契約之一部份，
有未一致之處，營造廠應遵從較嚴格規定或依建築師會同業主指定辦理。
如有未盡事宜或未理解圖說之情形，營造廠應先徵詢建築師再行施工，
施工時應注意所持用圖說應為最新修正之資料而據以施工，
施工前所有尺寸應做現場核對。

圖 號 DRAWING NO.

A2-15

繪 圖 DRAWN BY

設 計 DESIGNED BY

建築師 ARCHITECT

日 期 DATE

比 例 SCALE

修 正 REVISION

NO. DATE REVISION

業務號 JOB NO.

簽 證