

外牆材質圖例

- 鋁堆幕外牆(淺灰色)
- 鋁堆幕外牆(深灰色)
- 小口磚(45°*4.5mm)
- 女兒牆內牆面1:3水泥粉光底油0.2kg/m²水泥基防水材料2.5kg/m²


剖面牆體圖例

- RC牆(無標示尺寸處為厚度15cm)
- 鋁堆幕外牆(含隔熱棉)，內側面無封板。
- 鋁堆幕外牆(含隔熱棉)，內側面設置單面砂鐵鈣板(則所以外)/水泥纖維板隔間牆。
- 鋁堆幕外牆(含隔熱棉)，內側面設置金屬庫板隔間牆。
- 金屬庫板隔間牆(具1小時防火時效，且封板至外牆板內面板。)
- 安裝位置：管道間及貨梯之外牆內側面
- 雙面水泥纖維板灌漿隔間牆(具1小時防火時效，且封板至外牆板內面板。)
- 雙面砂鐵鈣板隔間牆(具1小時防火時效，且封板至外牆板內面板。)



1/44-10 裝卸區外牆剖面圖(一) A1=S:1/60 A3=S:1/120

地下層外牆防水層完成後，外牆在與道路鋪面綠地交接處，其往下30cm範圍內須施作1:3水泥粉刷貼小口磚。

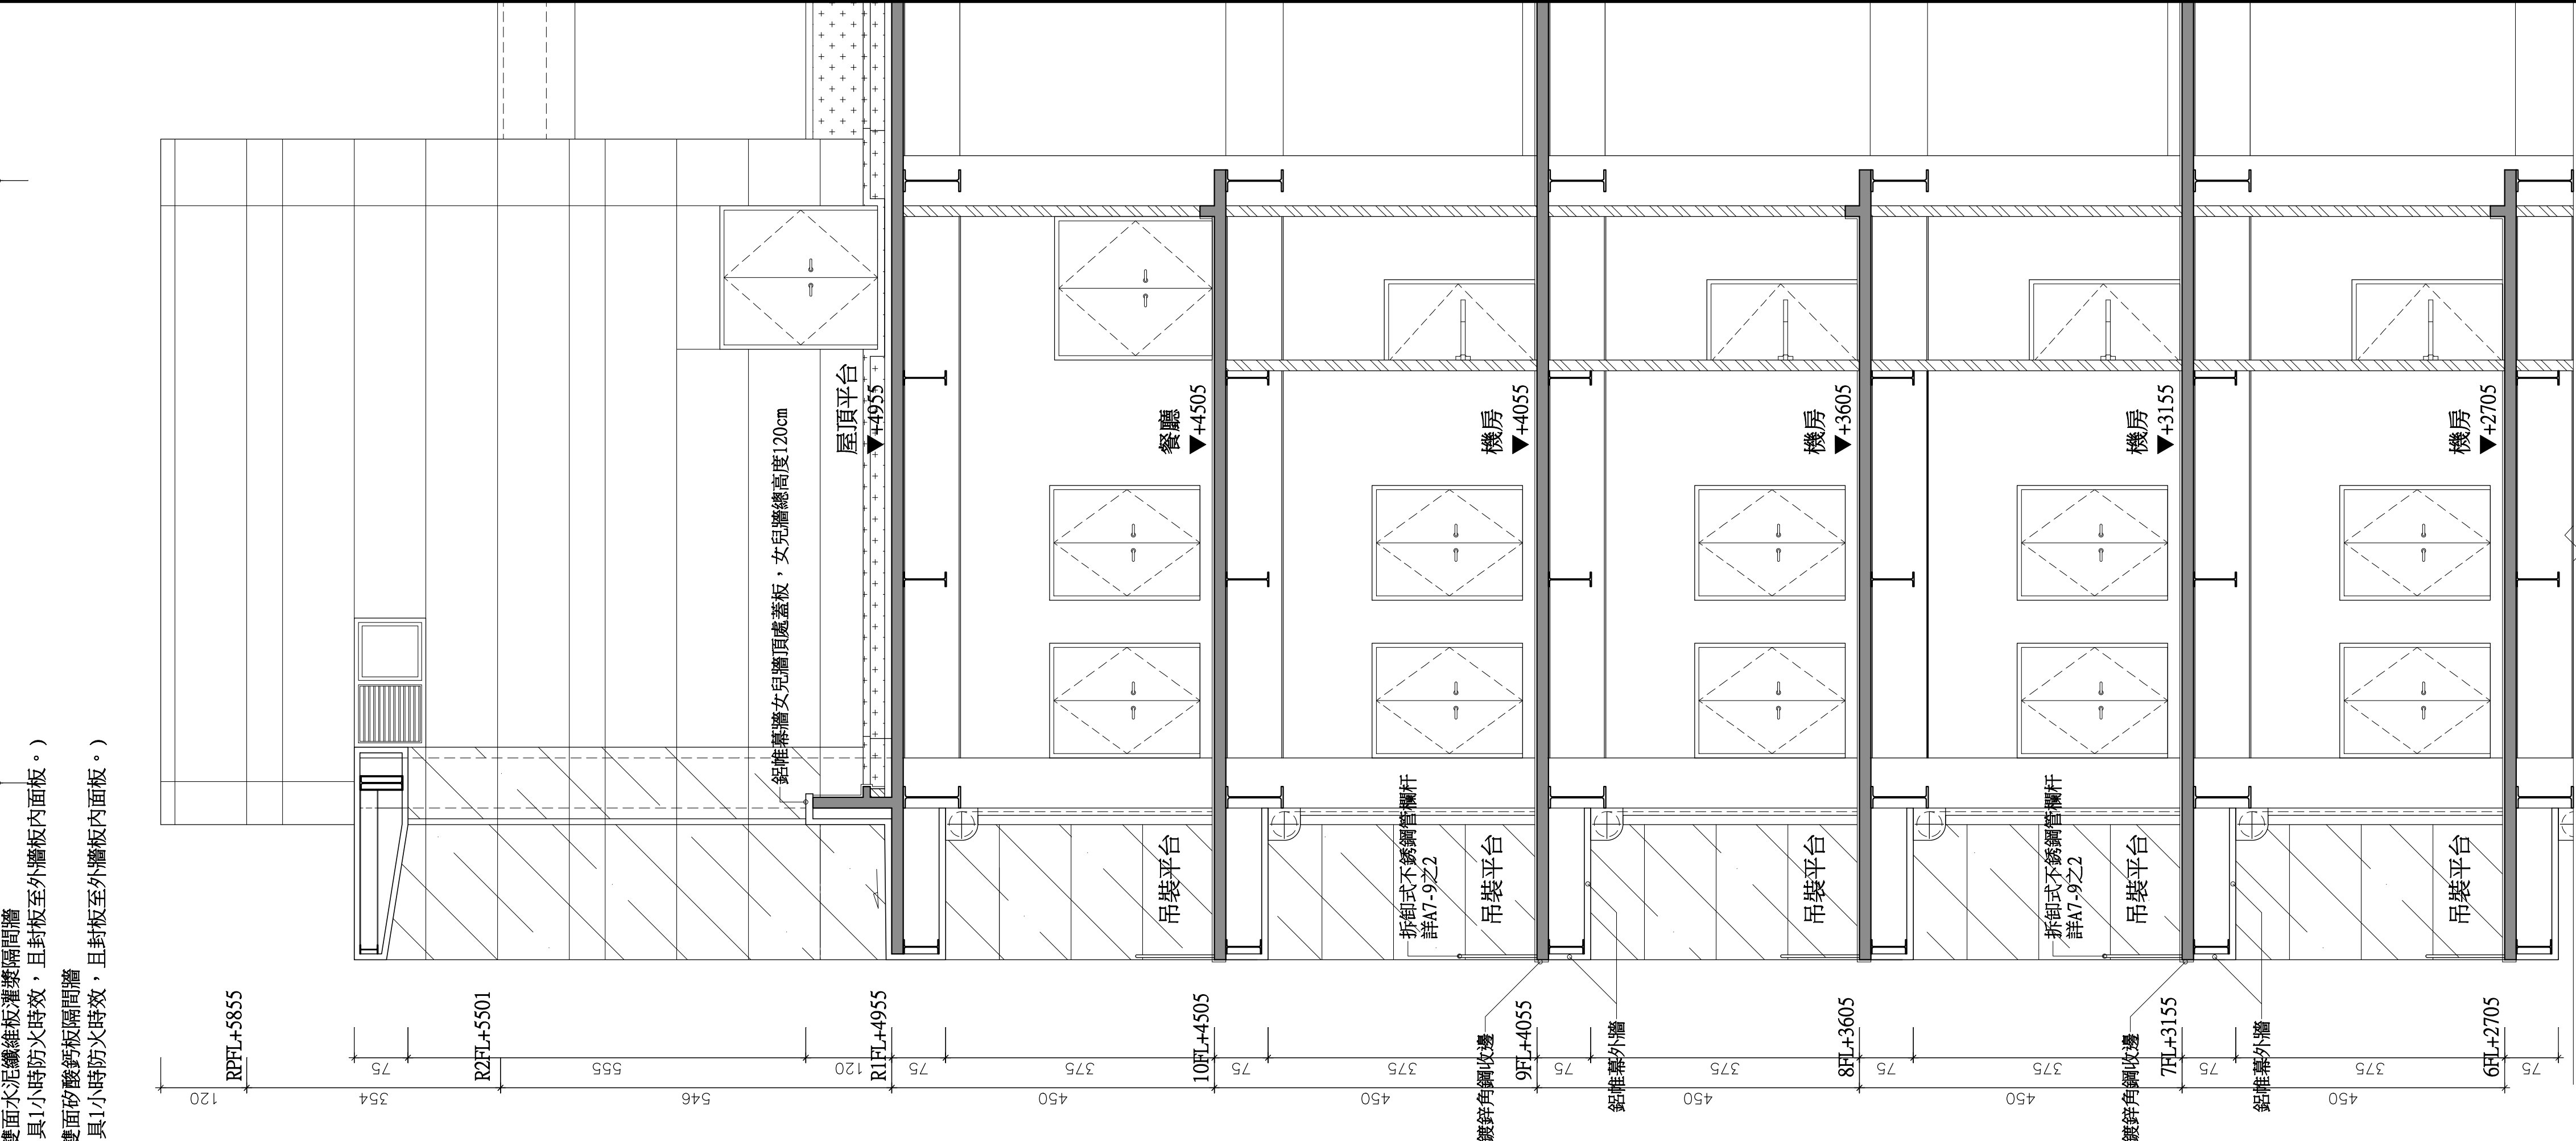

2/44-10 裝卸區外牆剖面圖(二) A1=S:1/60 A3=S:1/120

空間裝修材質詳見A1-12_粉刷表。
結構尺寸依據結構S1-1~S1-15為原則

圖 號 DRAWING NO.	張 號 SHEET NO.	
	A4-10	
繪 圖 DRAWN BY	設 計 DESIGNED BY	
	建 築 師 ARCHITECT	
日 期 DATE	111.09	
	比 例 SCALE	
業務號 JOB NO.	A1 S:1/60 A3 S:1/120	
	修 正 REVISION	
NO.	DATE	
	REVISION	
審 查	業務號 JOB NO.	
	圖 名 INDEX	

裝卸區
外牆剖面圖

彭 定 吉
建 築 師 事 務 所
T.C. PENG
ARCHITECT & ASSOCIATES
新竹市東大路三段453號
TEL: 5364542
FAX: 5362681

本圖說應配合其它施工說明及契約條件共為工程契約之一部份，有未一致之處，營造廠應遵從較嚴格規定或依建築師會同業主指定辦理，如有未盡事宜或未理解圖說之情形，營造廠應先徵詢建築師再行施工，施工時應注意所持用圖說應為最新修正之資料而據以施工，施工前所有尺寸應做現場核對。