



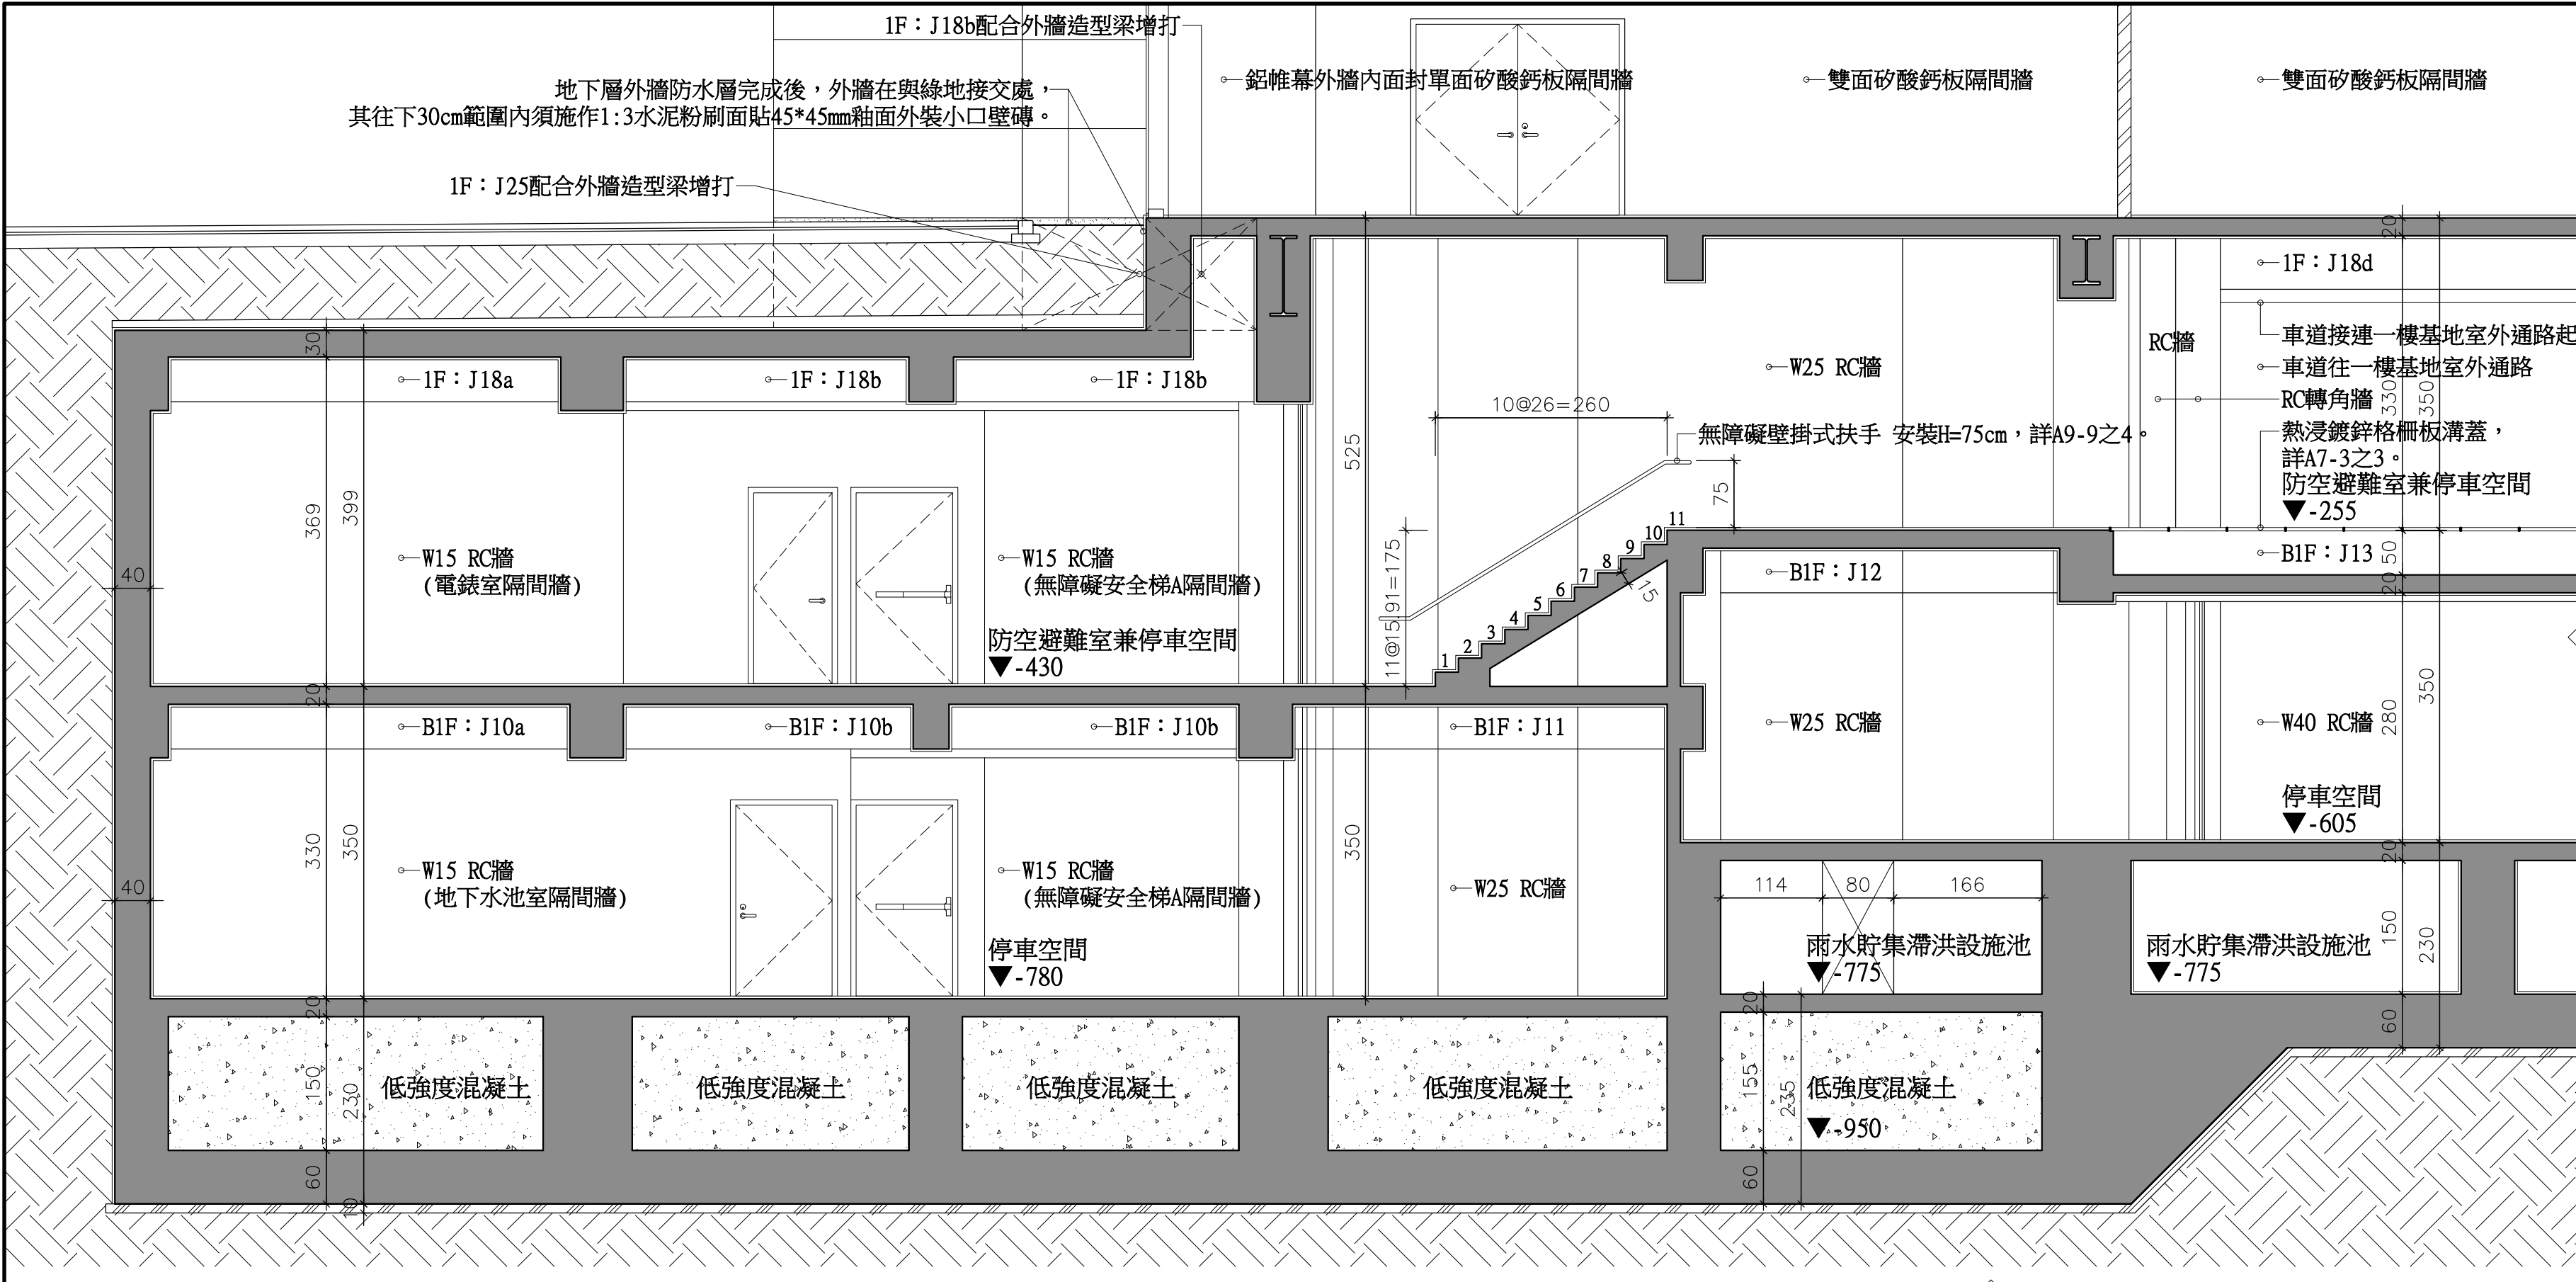


- 剖面牆體圖例
- RC牆(無標示尺寸處為厚度15cm)
 - 鋁帷幕外牆(含隔熱棉), 內側面無封版。
 - 鋁帷幕外牆(含隔熱棉), 內側面設置單面矽酸鈣板(廁所以外)/水泥纖維板隔間牆。
 - 金屬庫板隔間牆(具1小時防火時效, 且封板至外牆板內面板。)
 - 雙面水泥纖維板灌漿隔間牆(具1小時防火時效, 且封板至外牆板內面板。)
 - 雙面矽酸鈣板隔間牆(具1小時防火時效, 且封板至外牆板內面板。)
- 外牆材質圖例
- 鋁帷幕外牆(淡灰色)
 - 鋁帷幕外牆(深灰色)
 - 小口磚(45*45mm)
 - 女兒牆內牆面1:3水泥粉光底油0.2kg/m² 水泥基防水材2.5kg/m²

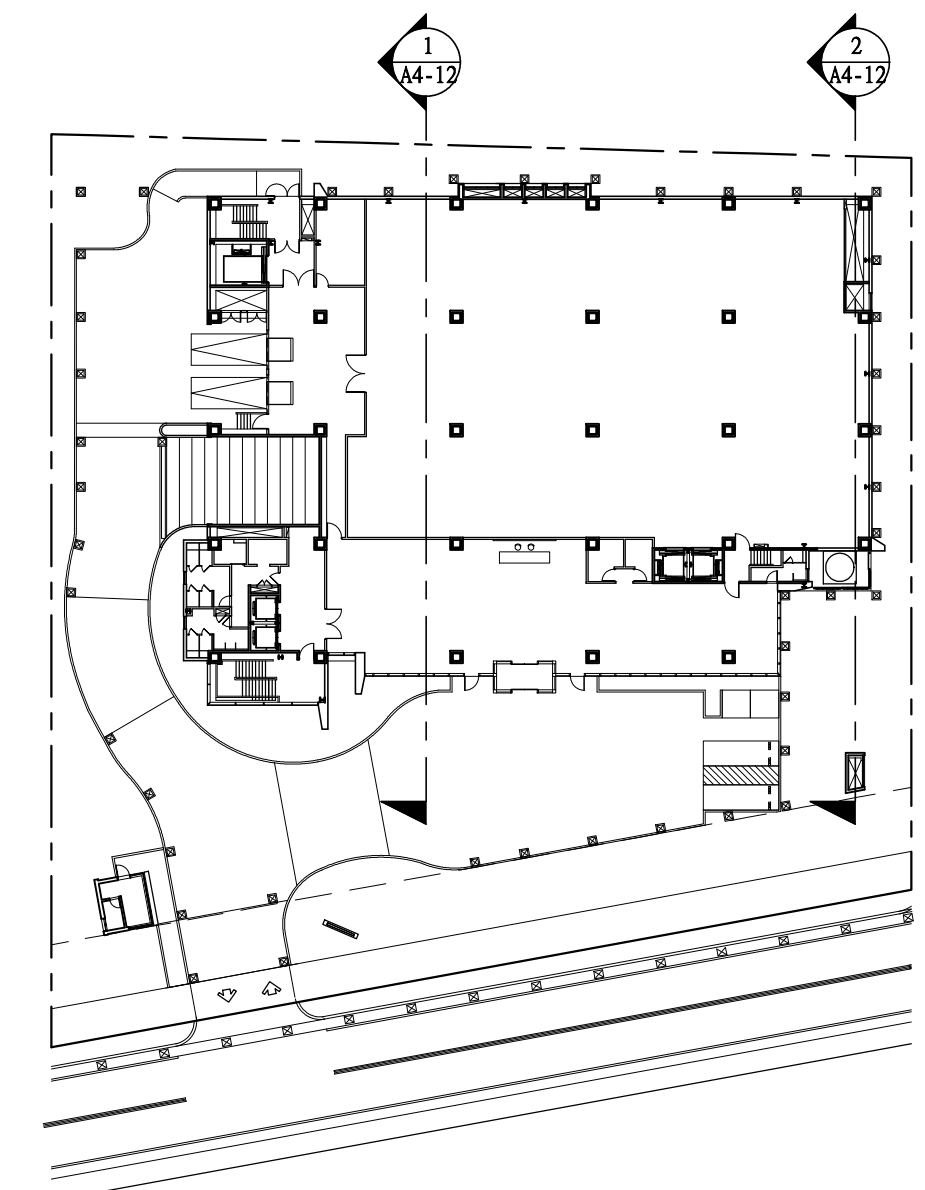

剖面索引圖

LINE2~3 地下層樓梯及外牆剖面圖 A1=S:1/60 A3=S:1/120

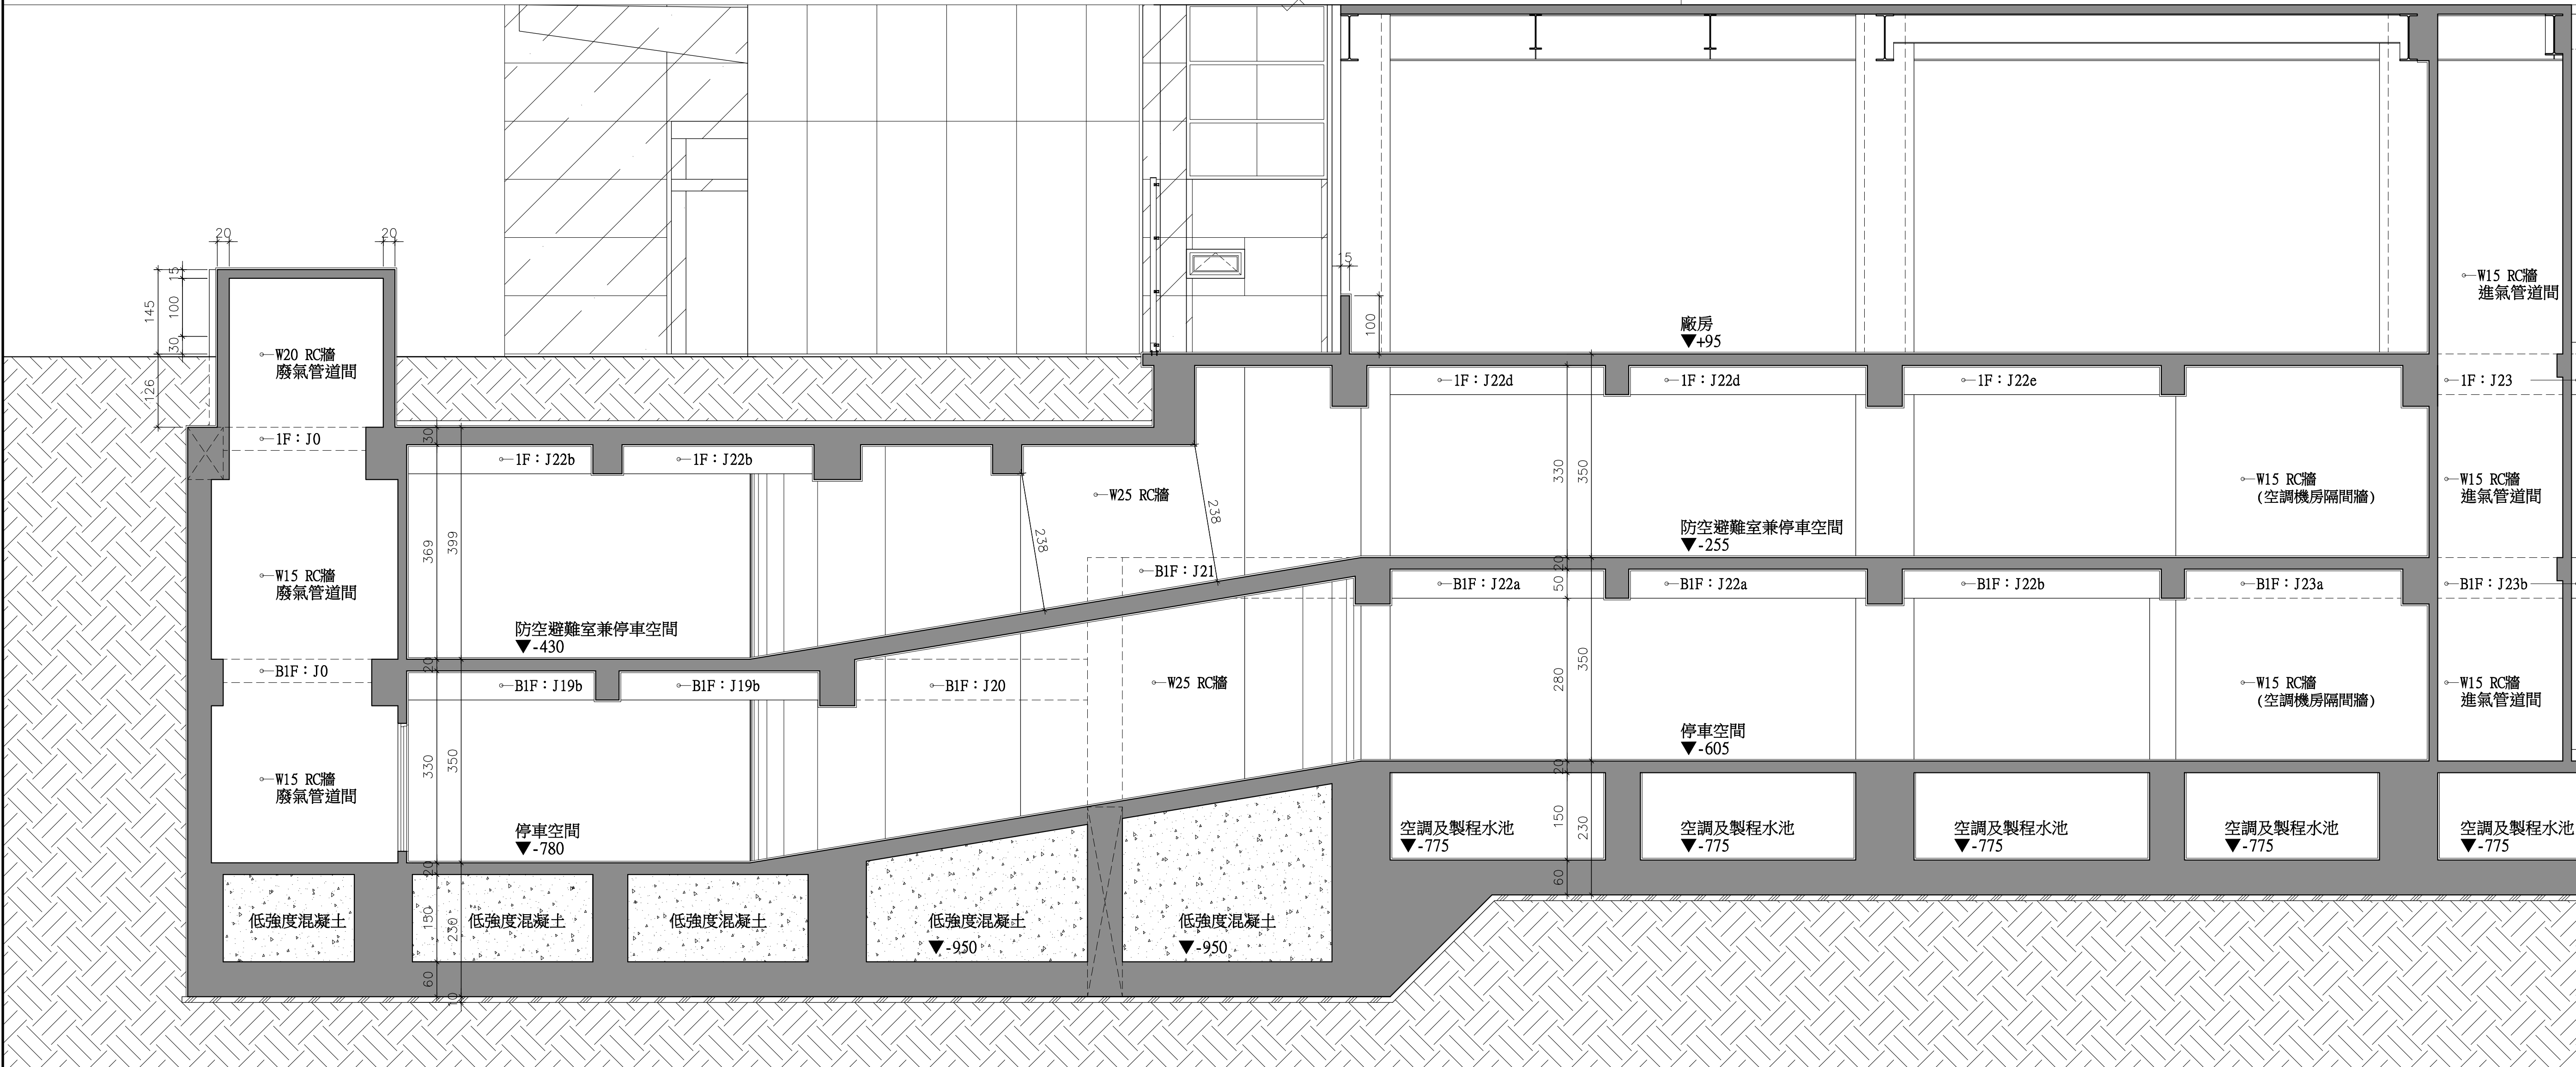

LINE5~6 地下層車道及外牆剖面圖 A1=S:1/60 A3=S:1/120

張 號 SHEET NO.	
工程名稱 PROJECT NAME	樂迦再生科技股份有限公司 竹北生醫園區廠房新建工程
圖 名 INDEX	
外牆剖面圖(三)	
彭 定 吉 建築師事務所 T.C.PENG ARCHITECT & ASSOCIATES 新竹市東大路三段453號 TEL: 5364542 FAX: 5362681 本圖說應配合其它施工說明及契約條件共為工程契約之一部份, 有未一致之處, 營造廠應從較嚴格規定或依建築師會同業主指定辦理。如有未盡事宜或未理解圖說之情形, 營造廠應先徵詢建築師再行施工。施工時應注意所持用圖說應為最新修正之資料而據以施工。施工前所有尺寸應做現場核對。	
圖 號 DRAWING NO.	張 號 SHEET NO.
A4-12	
繪 圖 DRAWN BY	
設 計 DESIGNED BY	
建 築 師 ARCHITECT	
日 期 DATE	111.08
比 例 SCALE	A1 S:1/60 A3 S:1/120
修 正 REVISION	
NO. DATE REVISION	
△	
△	
△	
業務號 JOB NO.	
簽	
證	