



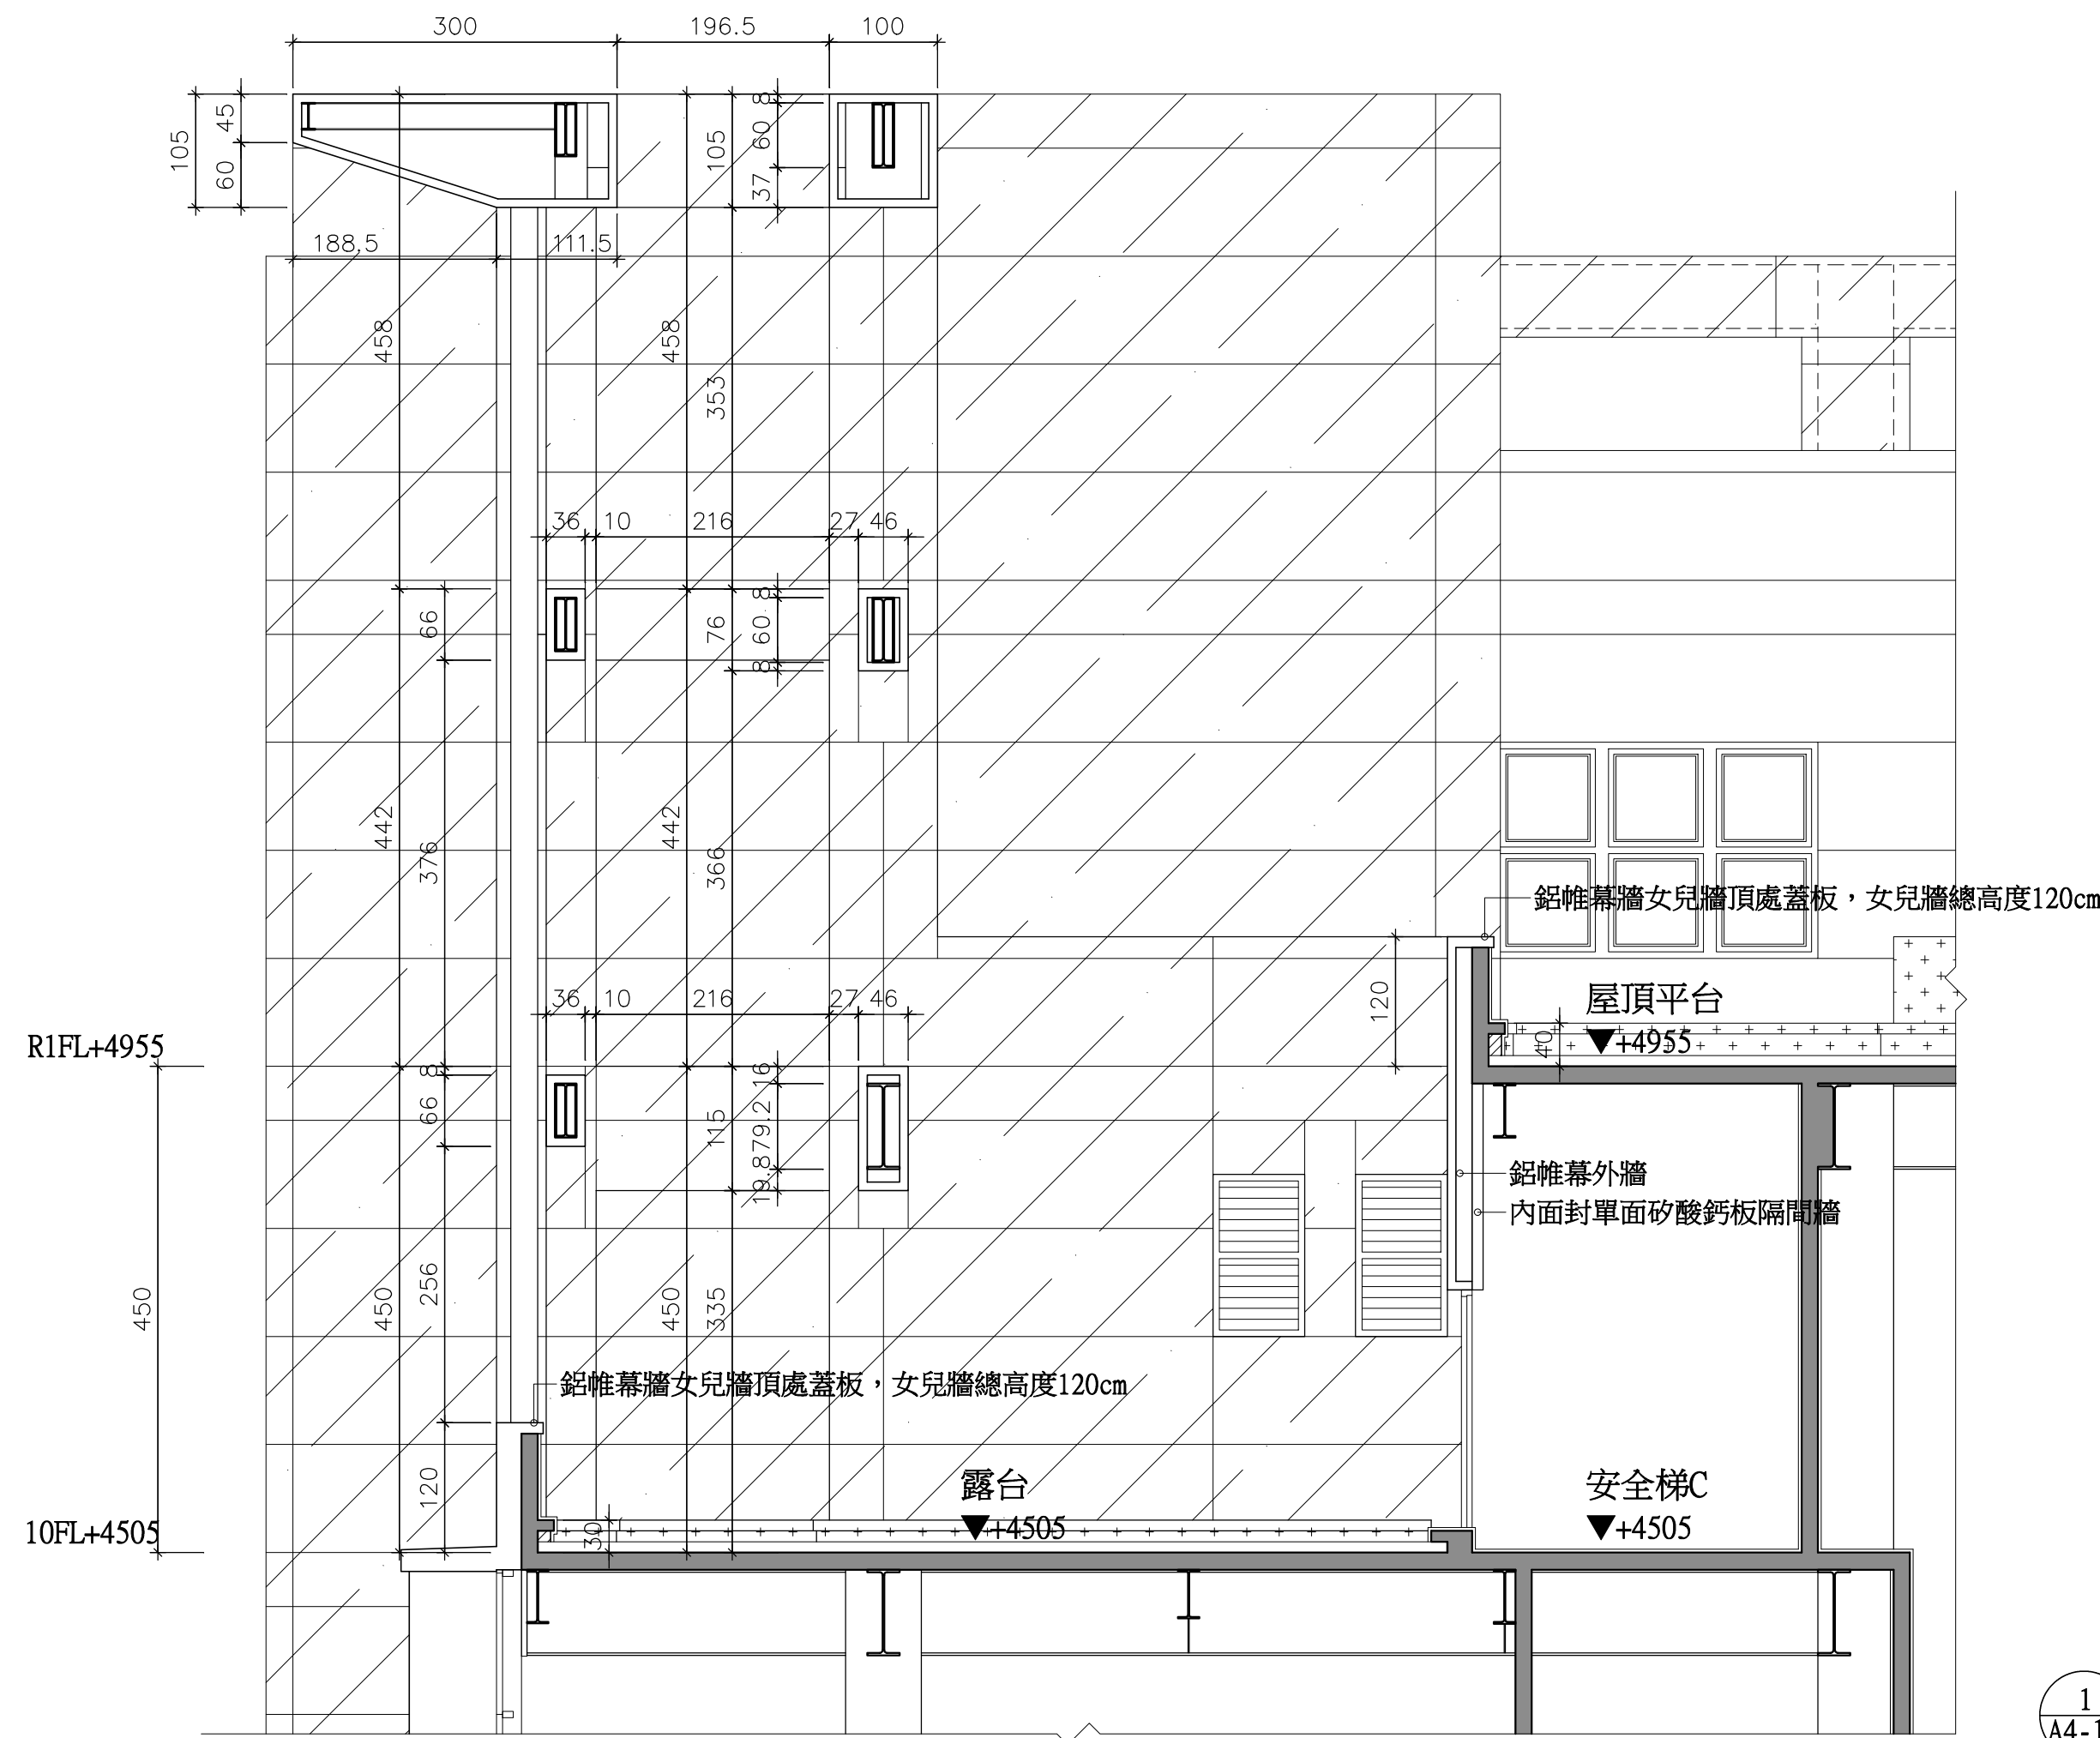

1 十層露台外牆剖面圖(一) A1=S:1/60 A3=S:1/120

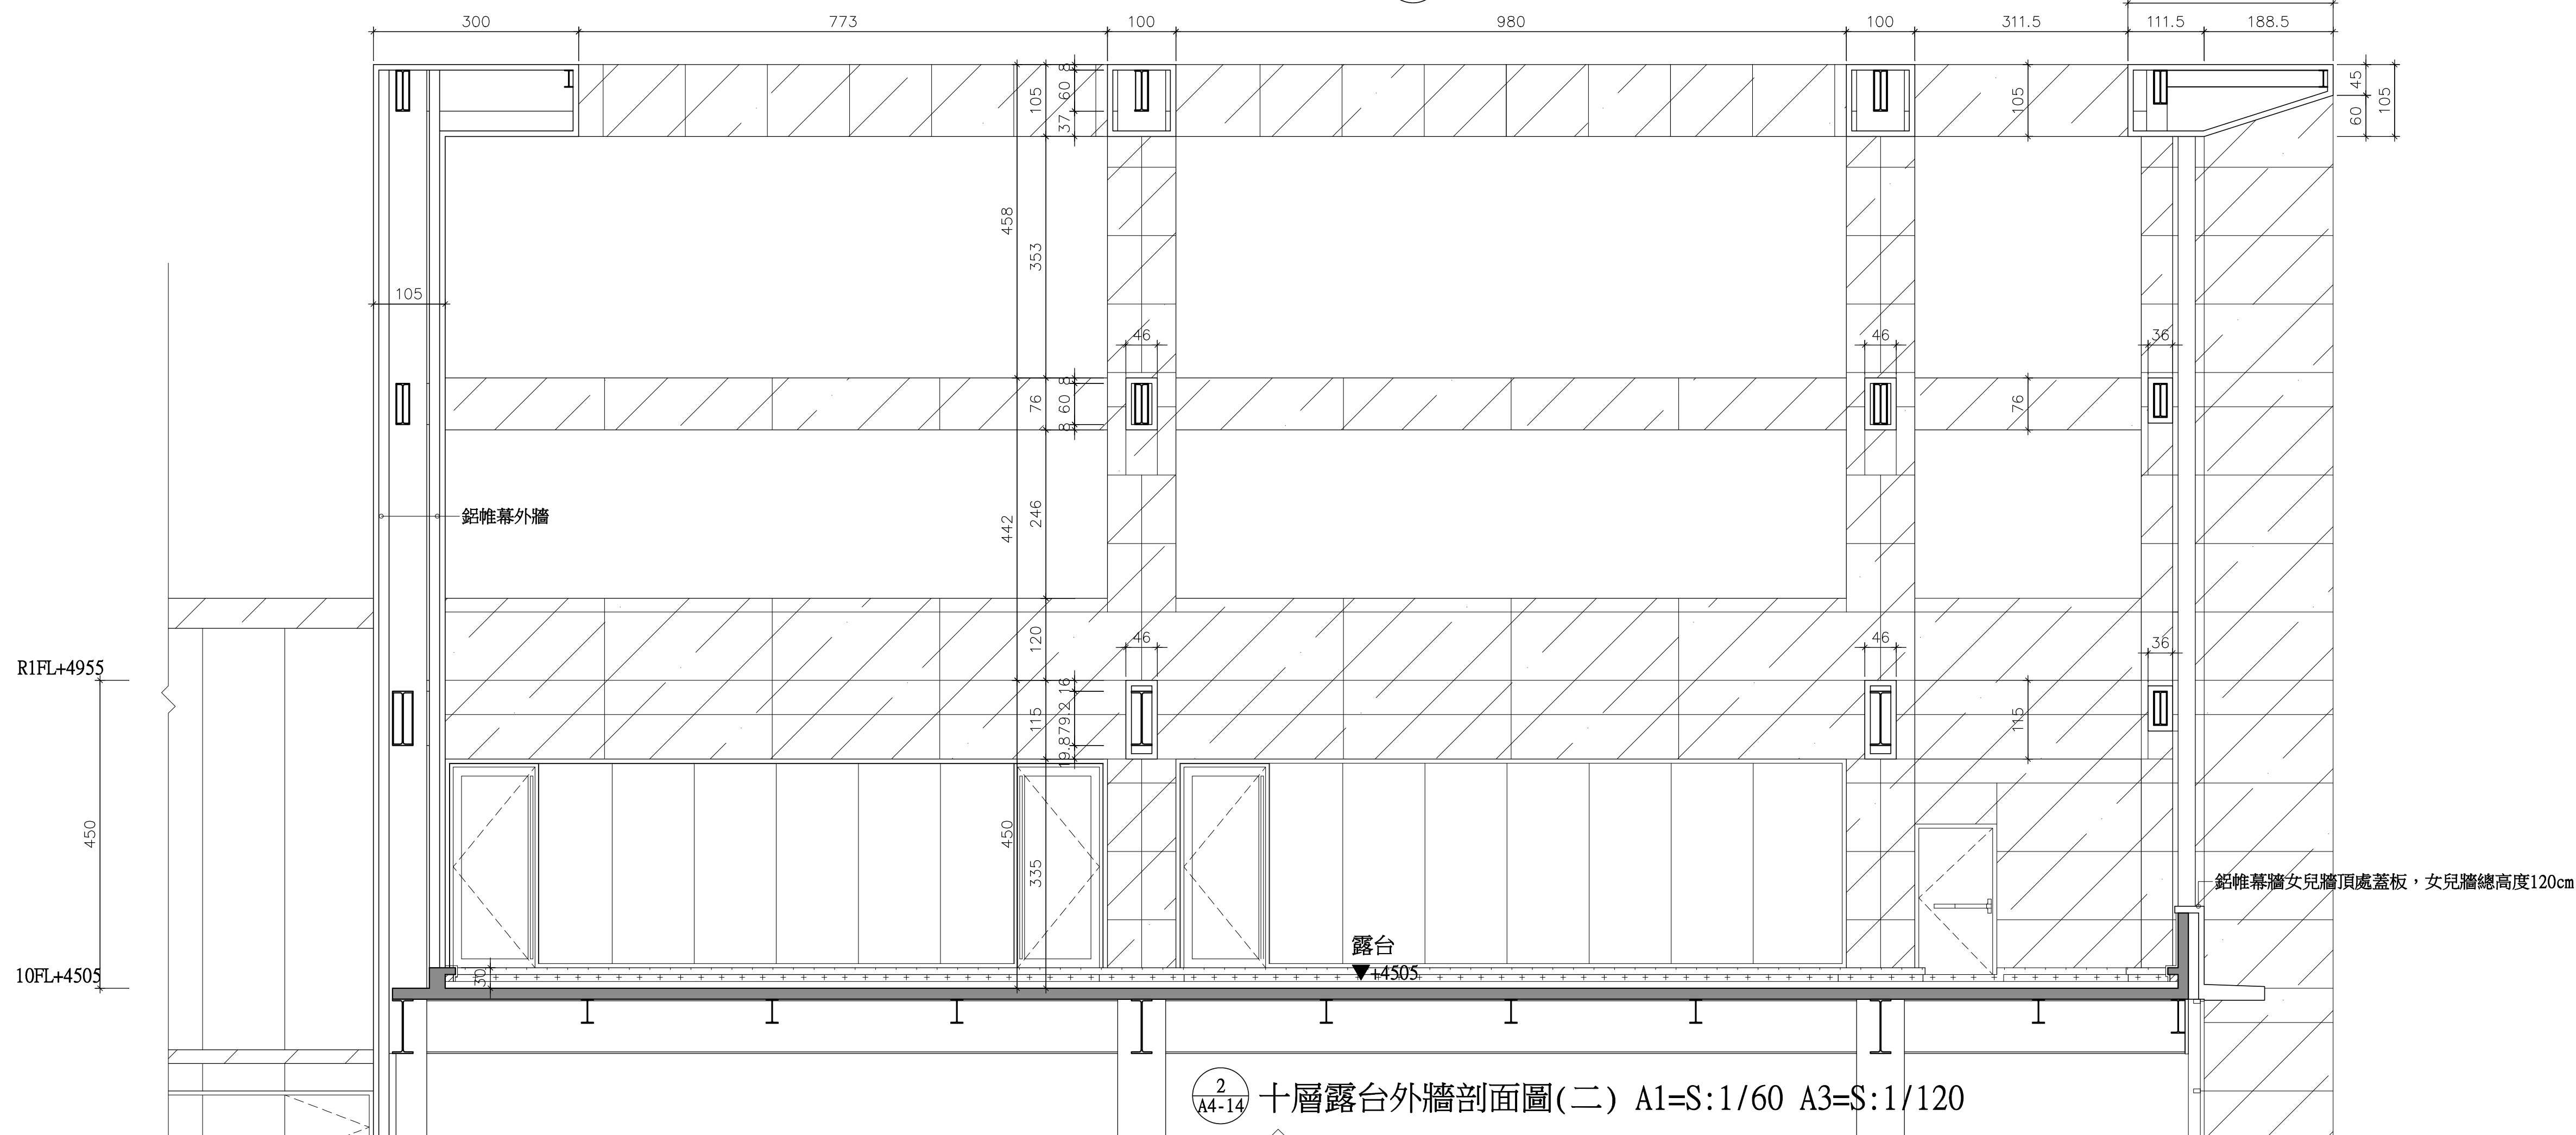


2 十層露台外牆剖面圖(二) A1=S:1/60 A3=S:1/120

剖面牆體圖例

- RC牆(無標示尺寸處為厚度15cm)
- 鋁帷幕外牆(含隔熱棉), 內側面無封版。
- 鋁帷幕外牆(含隔熱棉), 內側面設置單面矽酸鈣板(廁所以外)/水泥纖維板隔間牆。
- 鋁帷幕外牆(含隔熱棉), 內側面設置金屬庫板隔間牆。
- 金屬庫板隔間牆(具1小時防火時效, 且封板至外牆板內面板。)
- 雙面水泥纖維板灌漿隔間牆(具1小時防火時效, 且封板至外牆板內面板。)
- 雙面矽酸鈣板隔間牆(具1小時防火時效, 且封板至外牆板內面板。)


外牆材質圖例

- 鋁帷幕外牆(淡灰色)
- 鋁帷幕外牆(深灰色)
- 小口磚(45*45mm)
- 女兒牆內牆面1:3水泥粉光底油0.2kg/m²
- 水泥基防水材2.5kg/m²

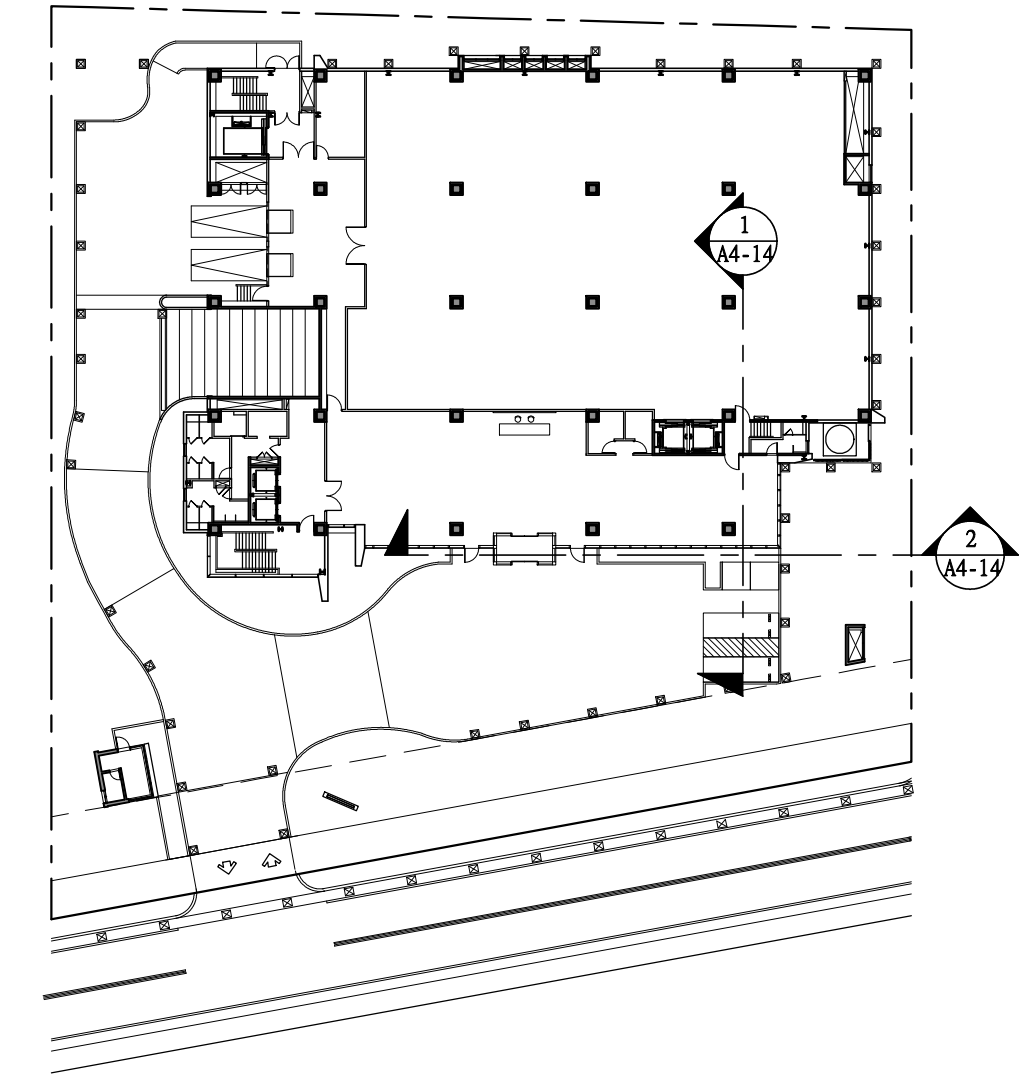

3 剖面索引圖

張 號 SHEET NO.

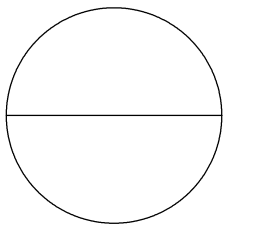

工程名稱 PROJECT NAME

樂迦再生科技股份有限公司
竹北生醫園區廠房新建工程

圖 名 INDEX

外牆剖面圖(五)

彭 定 吉
建築師事務所
T.C.PENG
ARCHITECT & ASSOCIATES
新竹市東大路三段453號
TEL: 5364542
FAX: 5362681

本圖說應配合其它施工說明及契約條件共為工程契約之一部份, 有未一致之處, 營造廠應遵從較嚴格規定或依建築師會同業主指定辦理。如有未盡事宜或未理解圖說之情形, 營造廠應先徵詢建築師再行施工。施工時應注意所持用圖說應為最新修正之資料而據以施工, 施工前所有尺寸應做現場核對。

圖 號 DRAWING NO. 張 號 SHEET NO.

A4-14

繪 圖 DRAWN BY

設 計 DESIGNED BY

建築師 ARCHITECT

日 期 DATE 111.09

比 例 SCALE A1 S:1/60 A3 S:1/120

修 正 REVISION

NO. DATE REVISION

△

△

△

業務號 JOB NO.

簽

證