




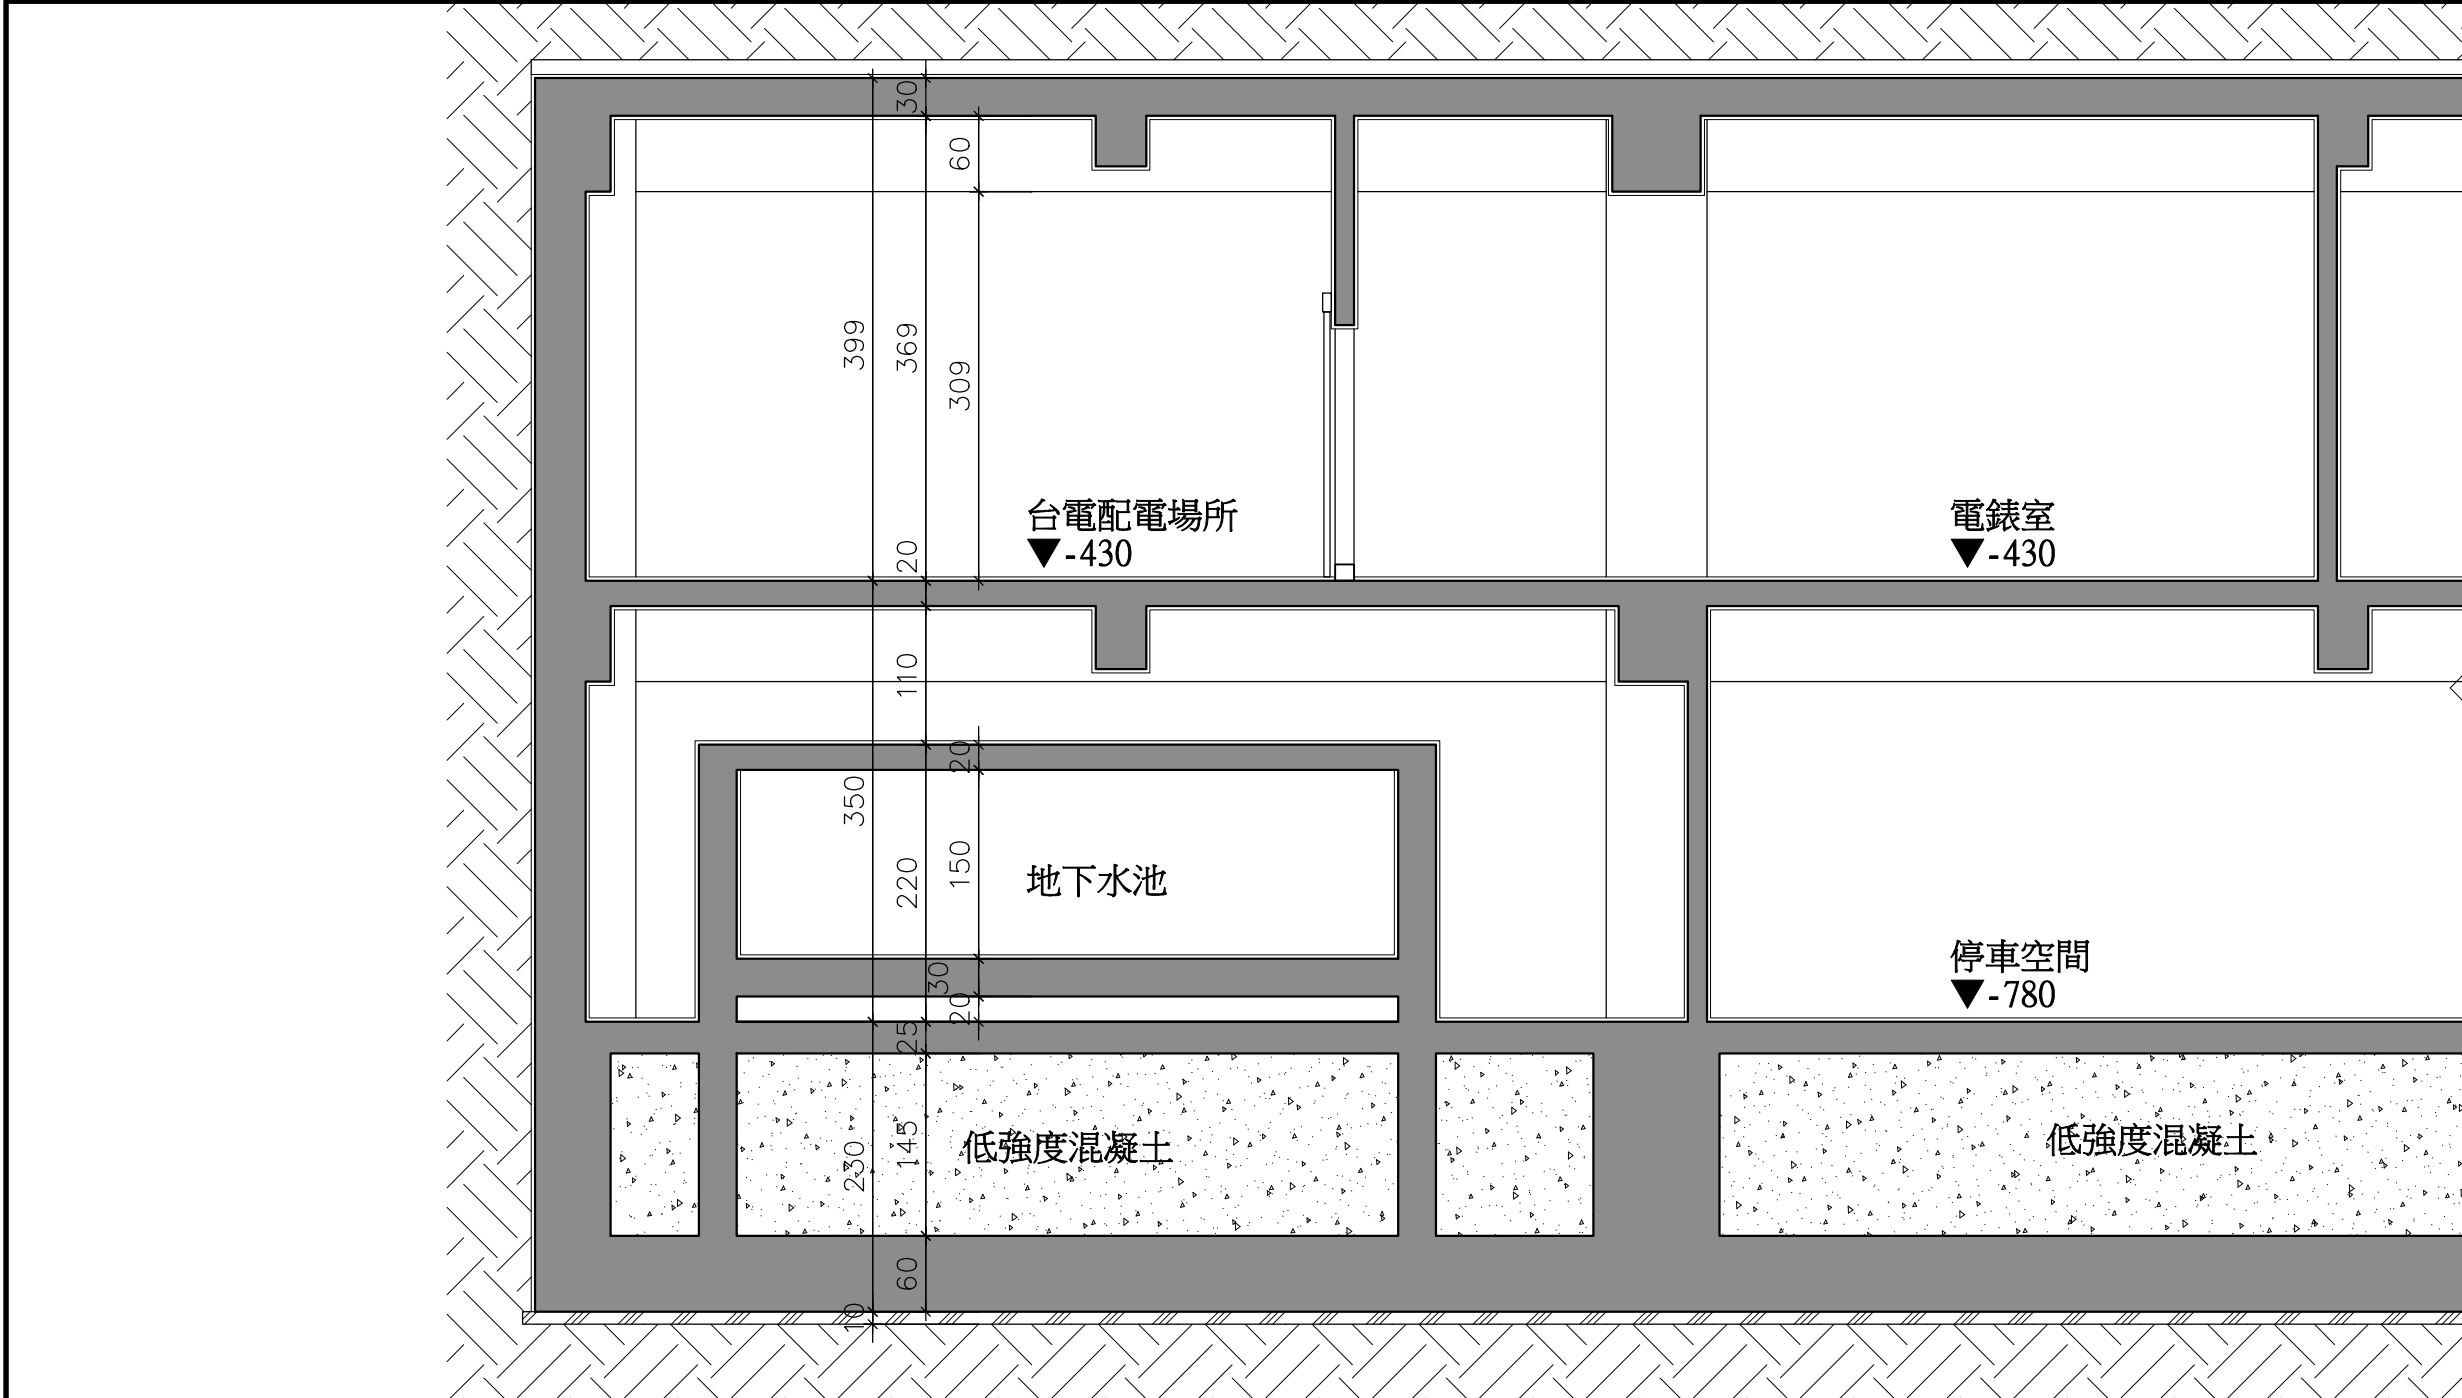


- 剖面牆體圖例
- RC牆(無標示尺寸處為厚度15cm)
 - 鋁帷幕外牆(含隔熱棉)，內側面無封版。
 - 鋁帷幕外牆(含隔熱棉)，內側面設置單面矽酸鈣板(廁所以外)/水泥纖維板隔間牆。
 - 鋁帷幕外牆(含隔熱棉)，內側面設置金屬庫板隔間牆。
 - 金屬庫板隔間牆(具1小時防火時效，且封板至外牆板內面板。)安裝位置：管道間及貨梯之外牆內側面
 - 雙面水泥纖維板灌漿隔間牆(具1小時防火時效，且封板至外牆板內面板。)
 - 雙面矽酸鈣板隔間牆(具1小時防火時效，且封板至外牆板內面板。)
- 外牆材質圖例
- 鋁帷幕外牆(淡灰色)
 - 鋁帷幕外牆(深灰色)
 - 小口磚(45*45mm)
 - 女兒牆內牆面1:3水泥粉光底油0.2kg/m²水泥基防水材2.5kg/m²

2 A4-6 外牆剖面圖 A1=S:1/60 A3=S:1/120

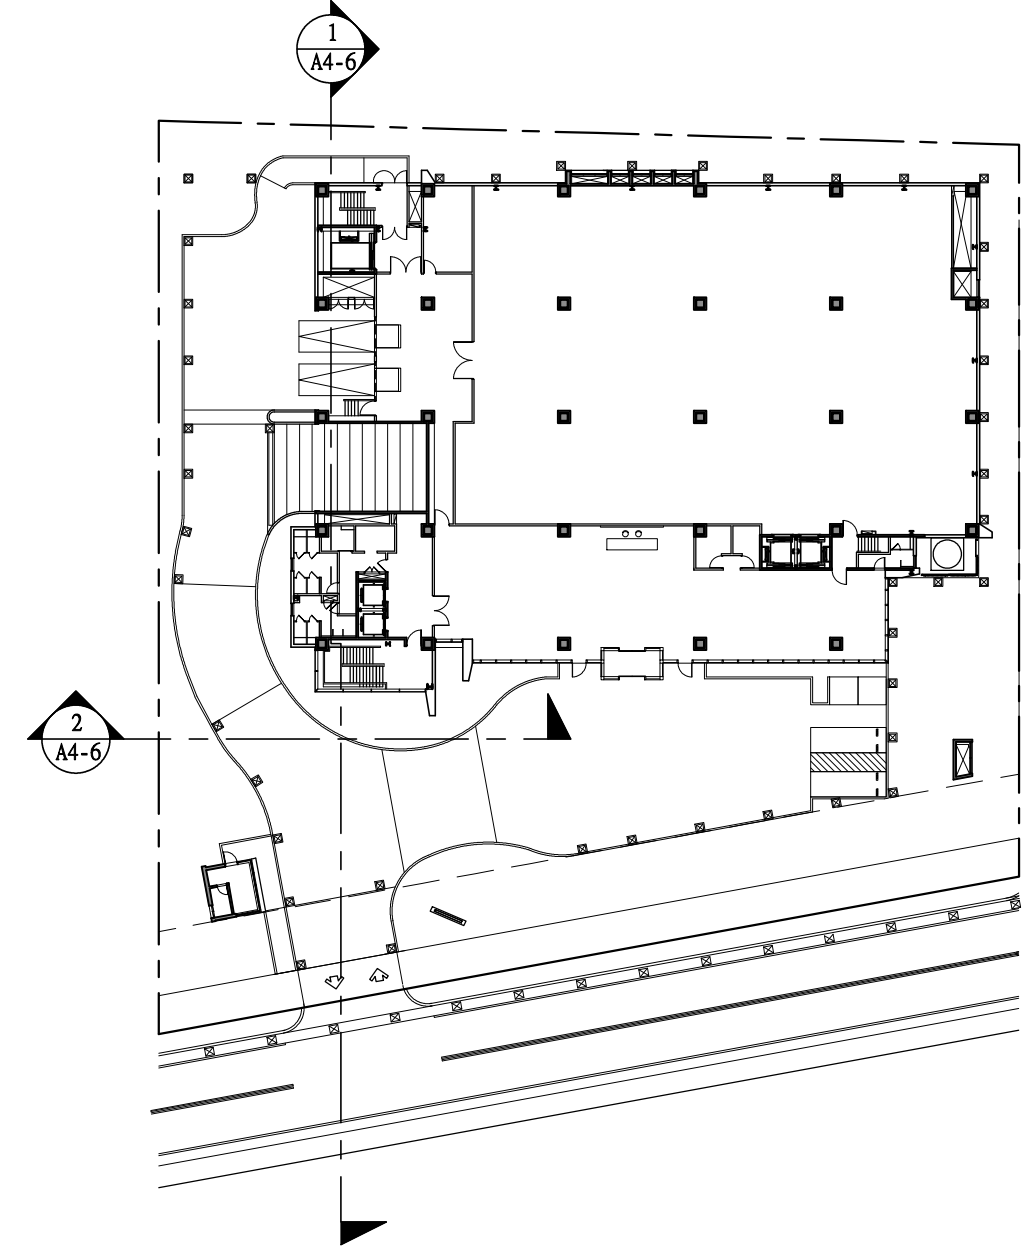


3 A4-6 剖面索引圖

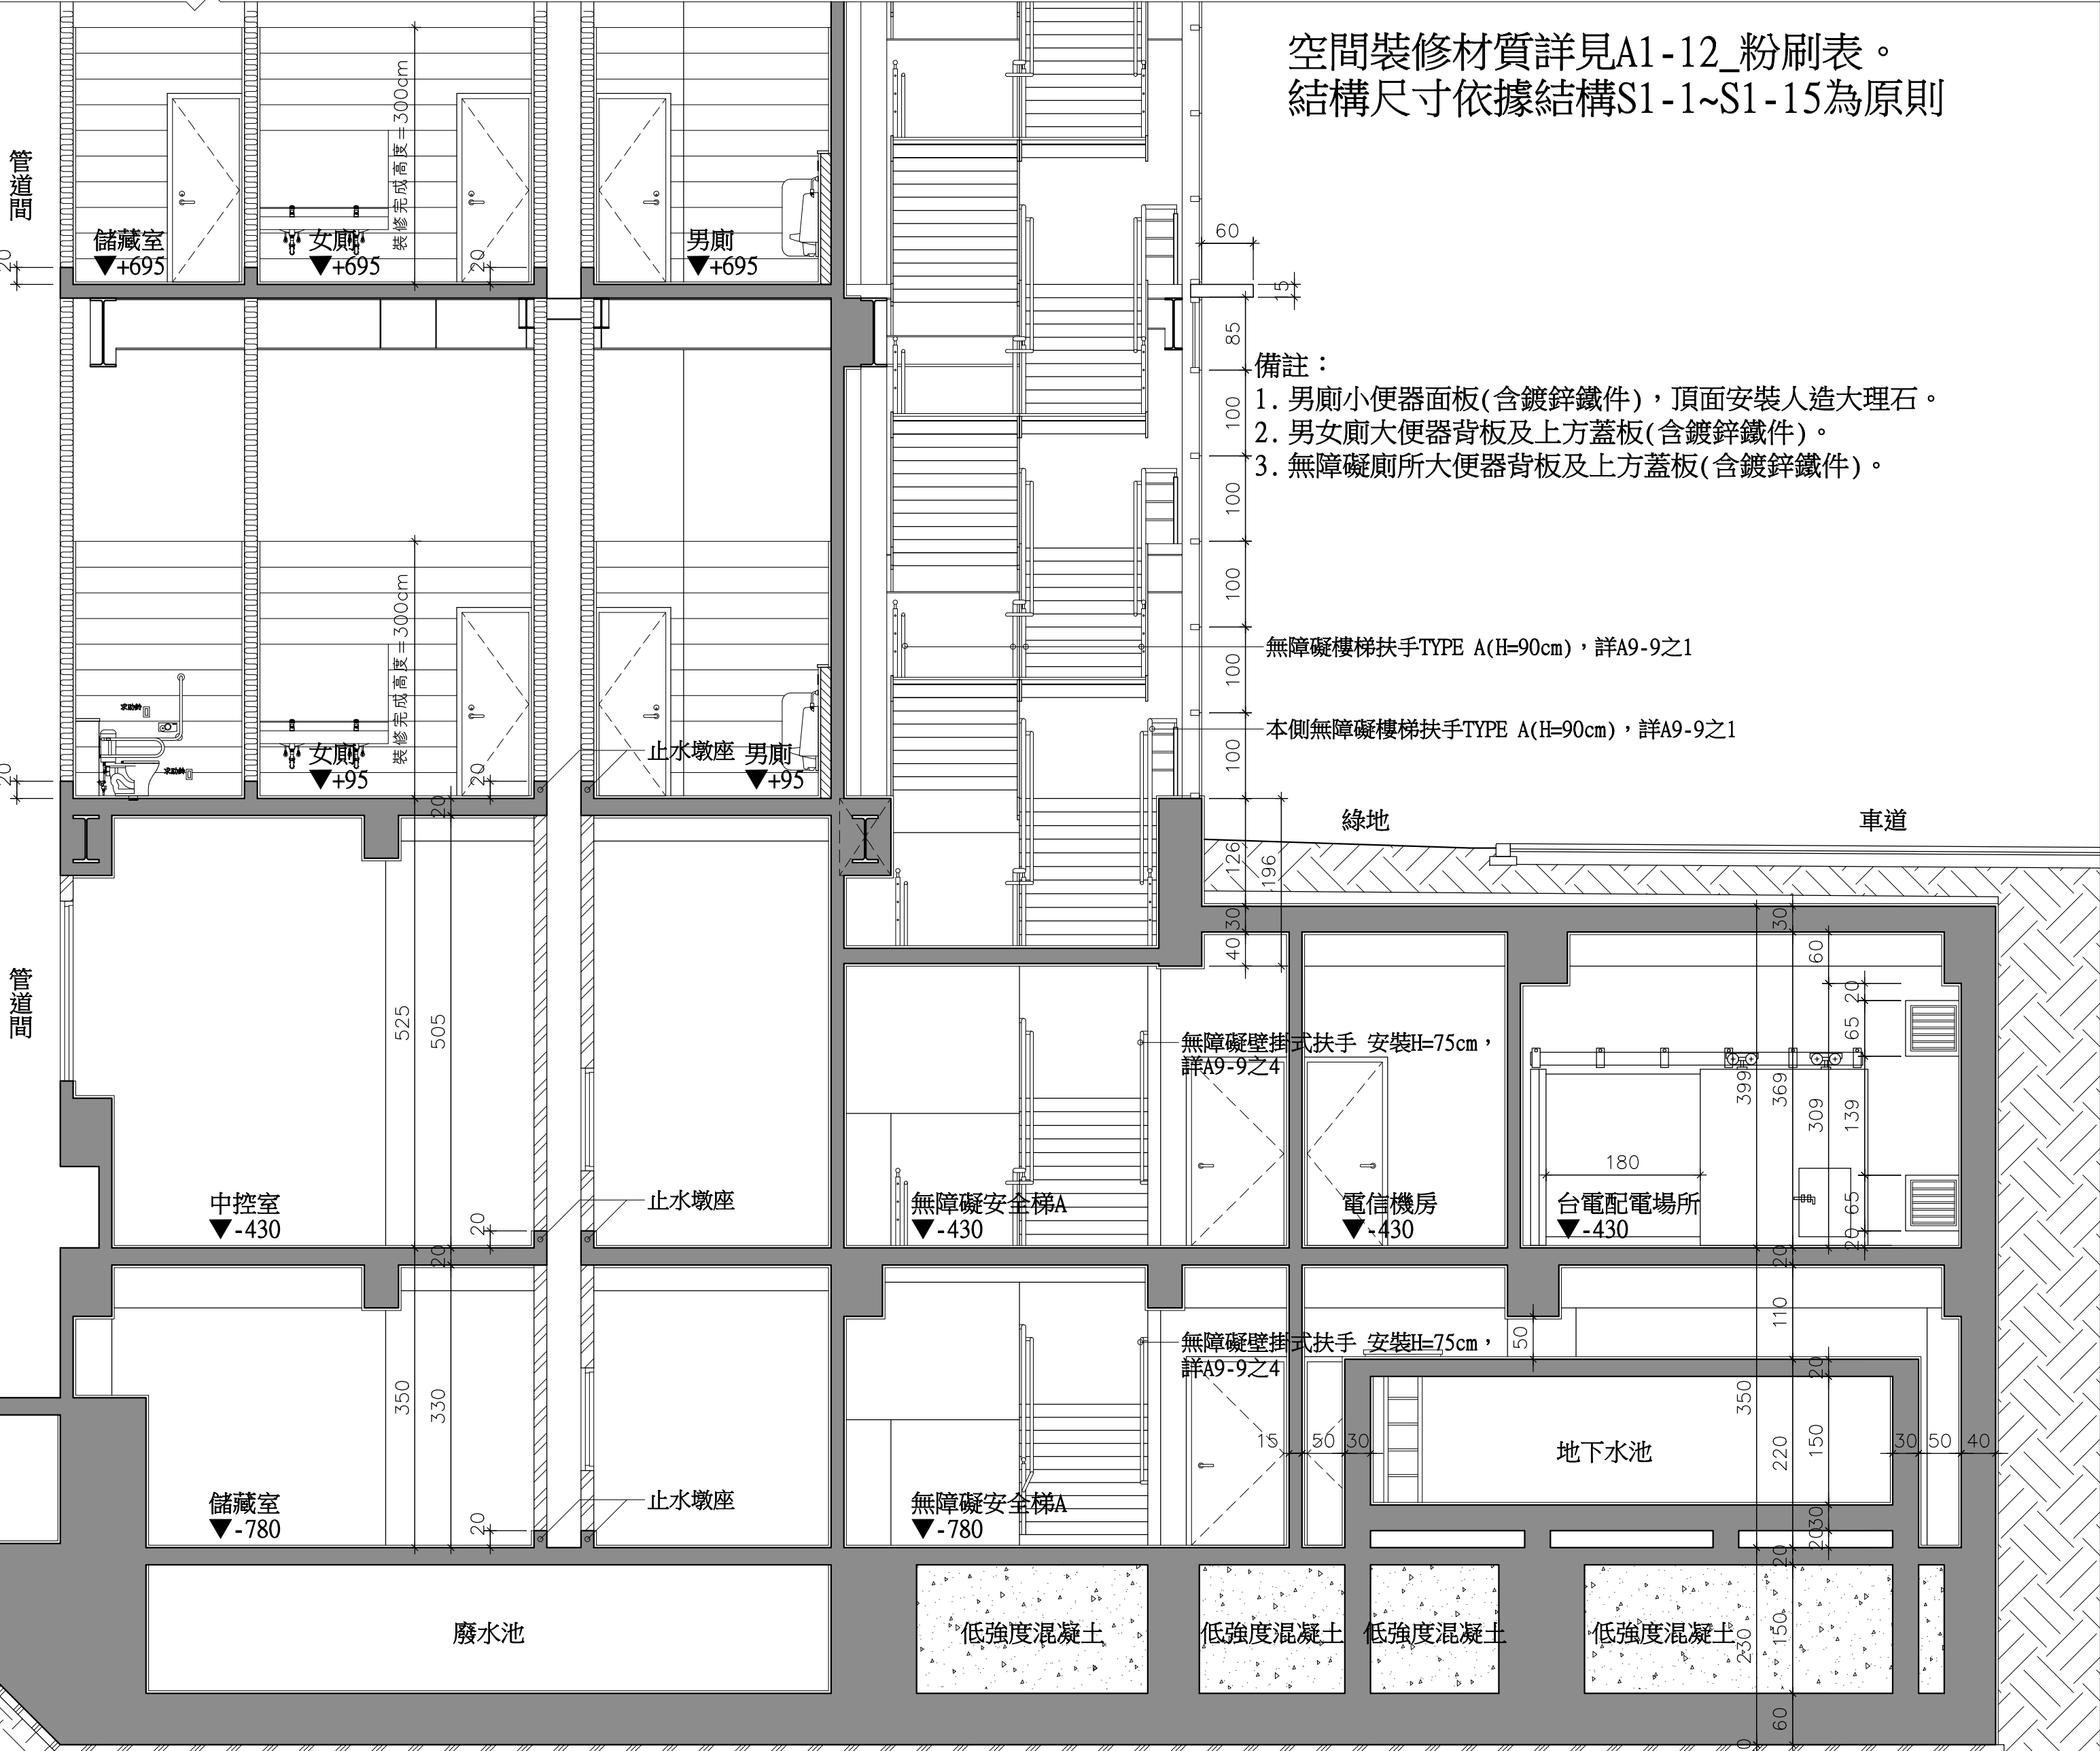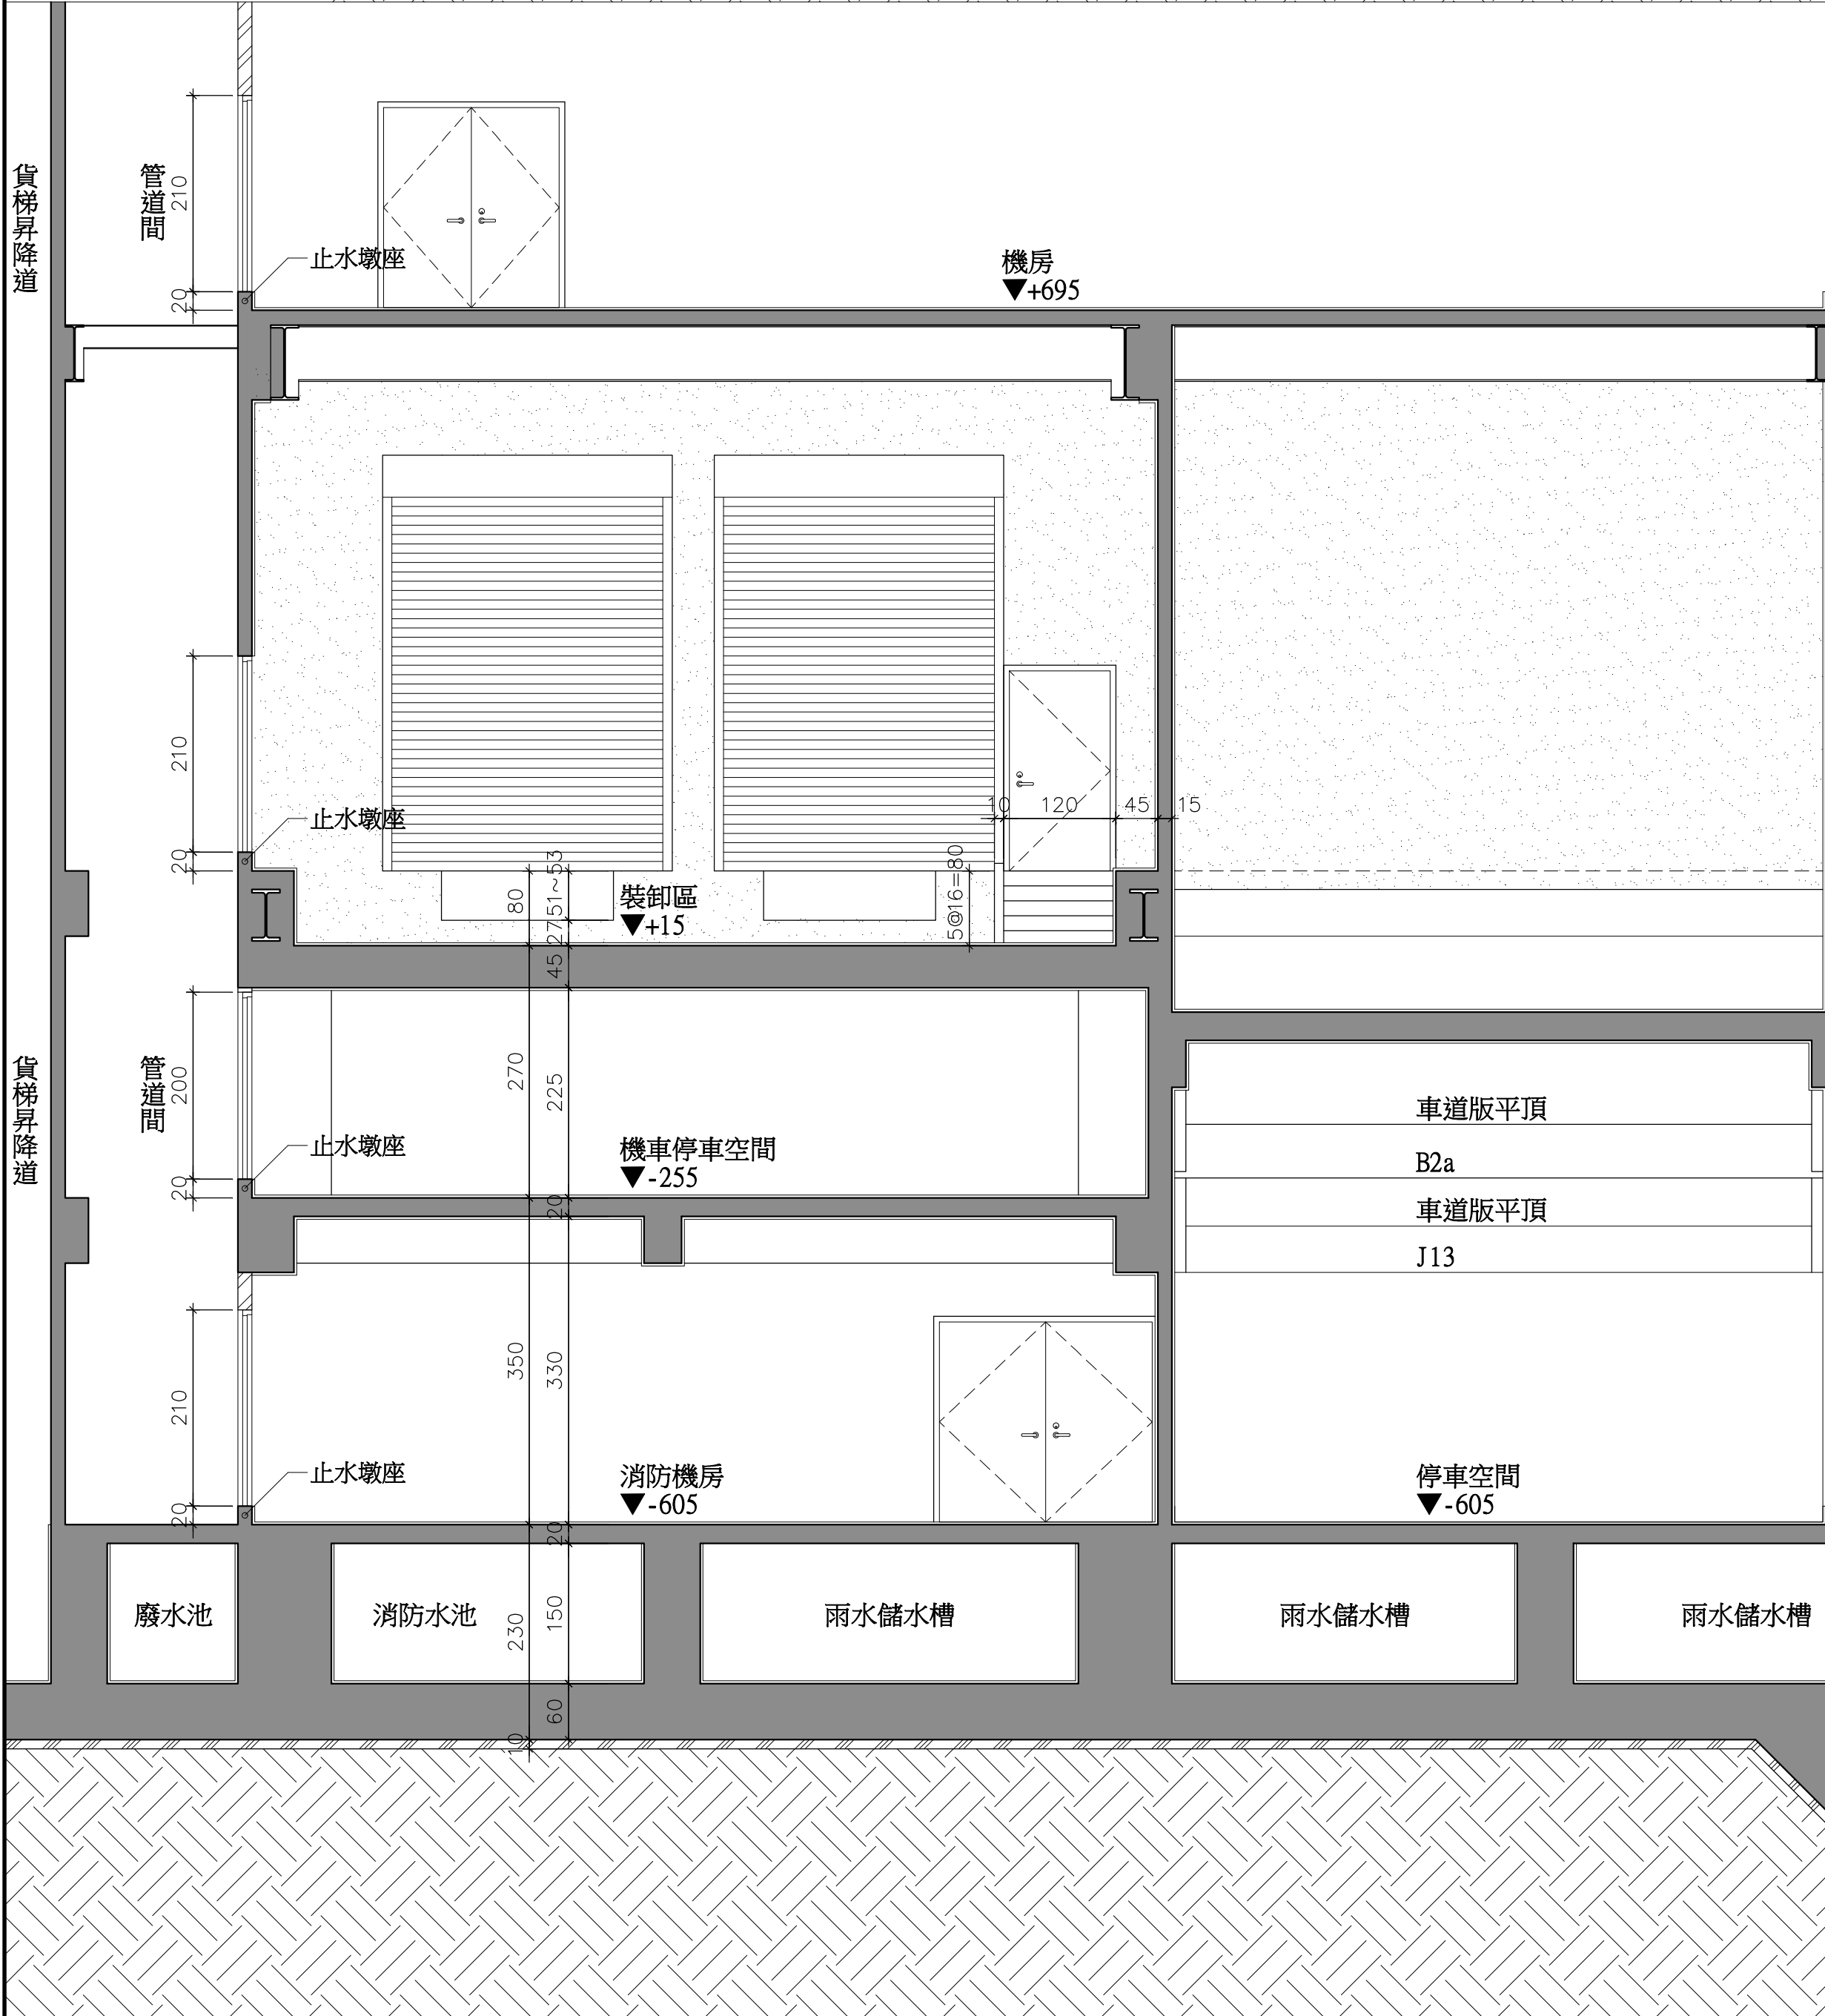

1 A4-6 外牆剖面圖 A1=S:1/60 A3=S:1/120

張 號 SHEET NO.

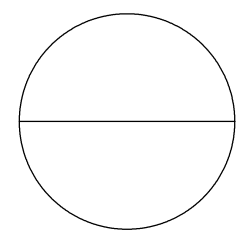

工程名稱 PROJECT NAME

樂迦再生科技股份有限公司
竹北生醫園區廠房新建工程

圖 名 INDEX

外牆剖面圖(一)

彭 定 吉
建築師事務所
T.C.PENG
ARCHITECT & ASSOCIATES
新竹市東大路三段453號
TEL: 5364542
FAX: 5362681

本圖說應配合其它施工說明及契約條件共為工程契約之一部份，有未一致之處，營造廠應遵從較嚴格規定或依建築師會同業主指定辦理，如有未盡事宜或未理解圖說之情形，營造廠應先徵詢建築師再行施工，施工時應注意所持用圖說應為最新修正之資料而據以施工，施工前所有尺寸應做現場核對。

圖 號 張 號
DRAWING NO. SHEET NO.

A4-6

繪 圖
DRAWN BY
設 計
DESIGNED BY
建築師
ARCHITECT
日 期
DATE 111.08
比 例
SCALE A1 S:1/60
A3 S:1/120

修 正 REVISION

NO. DATE REVISION

△

△

△

業務號
JOB NO.

簽

證