


剖面牆體圖例

- RC牆 (無標示尺寸處為厚度15cm)
- 鋁帷幕外牆 (含隔熱棉)，內側面無封版。
- 鋁帷幕外牆 (含隔熱棉)，內側面設置單面砂酸鈣板(廁所以外)/水泥纖維板隔間牆。
- 鋁帷幕外牆 (含隔熱棉)，內側面設置金屬單板隔間牆。
- 金屬單板隔間牆 (具1小時防火時效，且封板至外牆板內面板。) 安裝位置：管道間及貨梯之外牆內側面
- 雙面水泥纖維板雙邊隔間牆 (具1小時防火時效，且封板至外牆板內面板。)
- 雙面砂酸鈣板隔間牆 (具1小時防火時效，且封板至外牆板內面板。)

外牆材質圖例

- 鋁帷幕外牆 (淡灰色)
- 鋁帷幕外牆 (深灰色)
- 小口磚 (45*45mm)
- 女兒牆內牆面：3:水泥粉光底油0.2kg/m²水泥基防水材2.5kg/m²

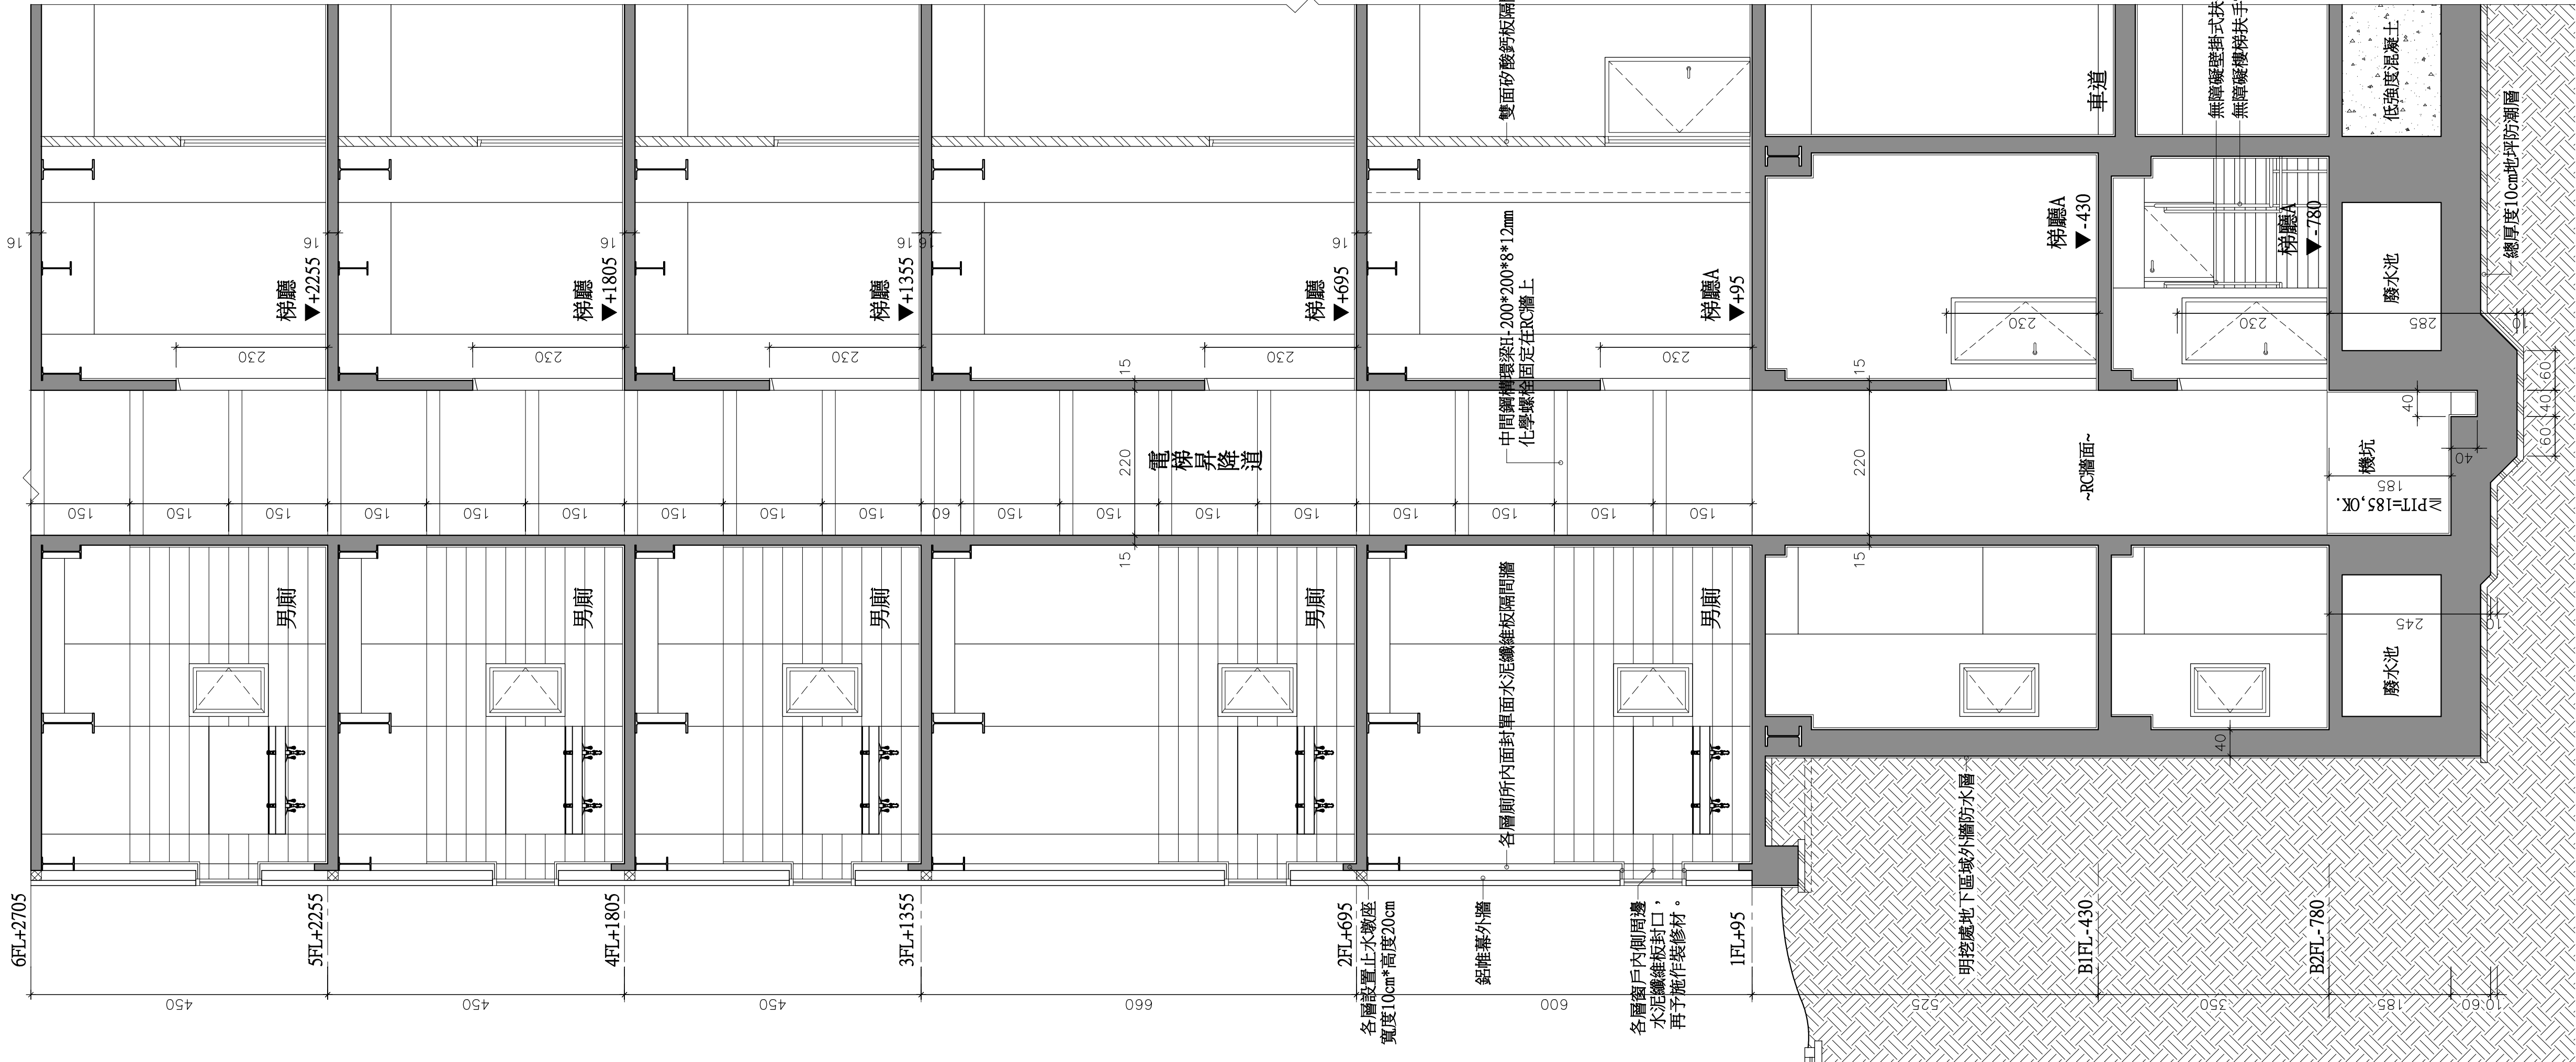

1/ A4-7 NO.1 電梯升降道及廁所剖面圖(一) A1=S:1/60 A3=S:1/120



2/ A4-7 NO.1 電梯升降道及廁所剖面圖(二) A1=S:1/60 A3=S:1/120

空間裝修材質詳見A1-12_粉刷表。
結構尺寸依據結構S1-1~S1-15為原則

圖 號 DRAWING NO.		張 號 SHEET NO.	
A4-7			
繪 圖 DRAWN BY		設 計 DESIGNED BY	
建築師 ARCHITECT		日 期 DATE	
		111.09	
比 例 SCALE		A1 S:1/60 A3 S:1/120	
修 正		REVISION	
NO.	DATE	REVISION	
△			
△			
△			
業務號 JOB NO.			
簽			
證			