
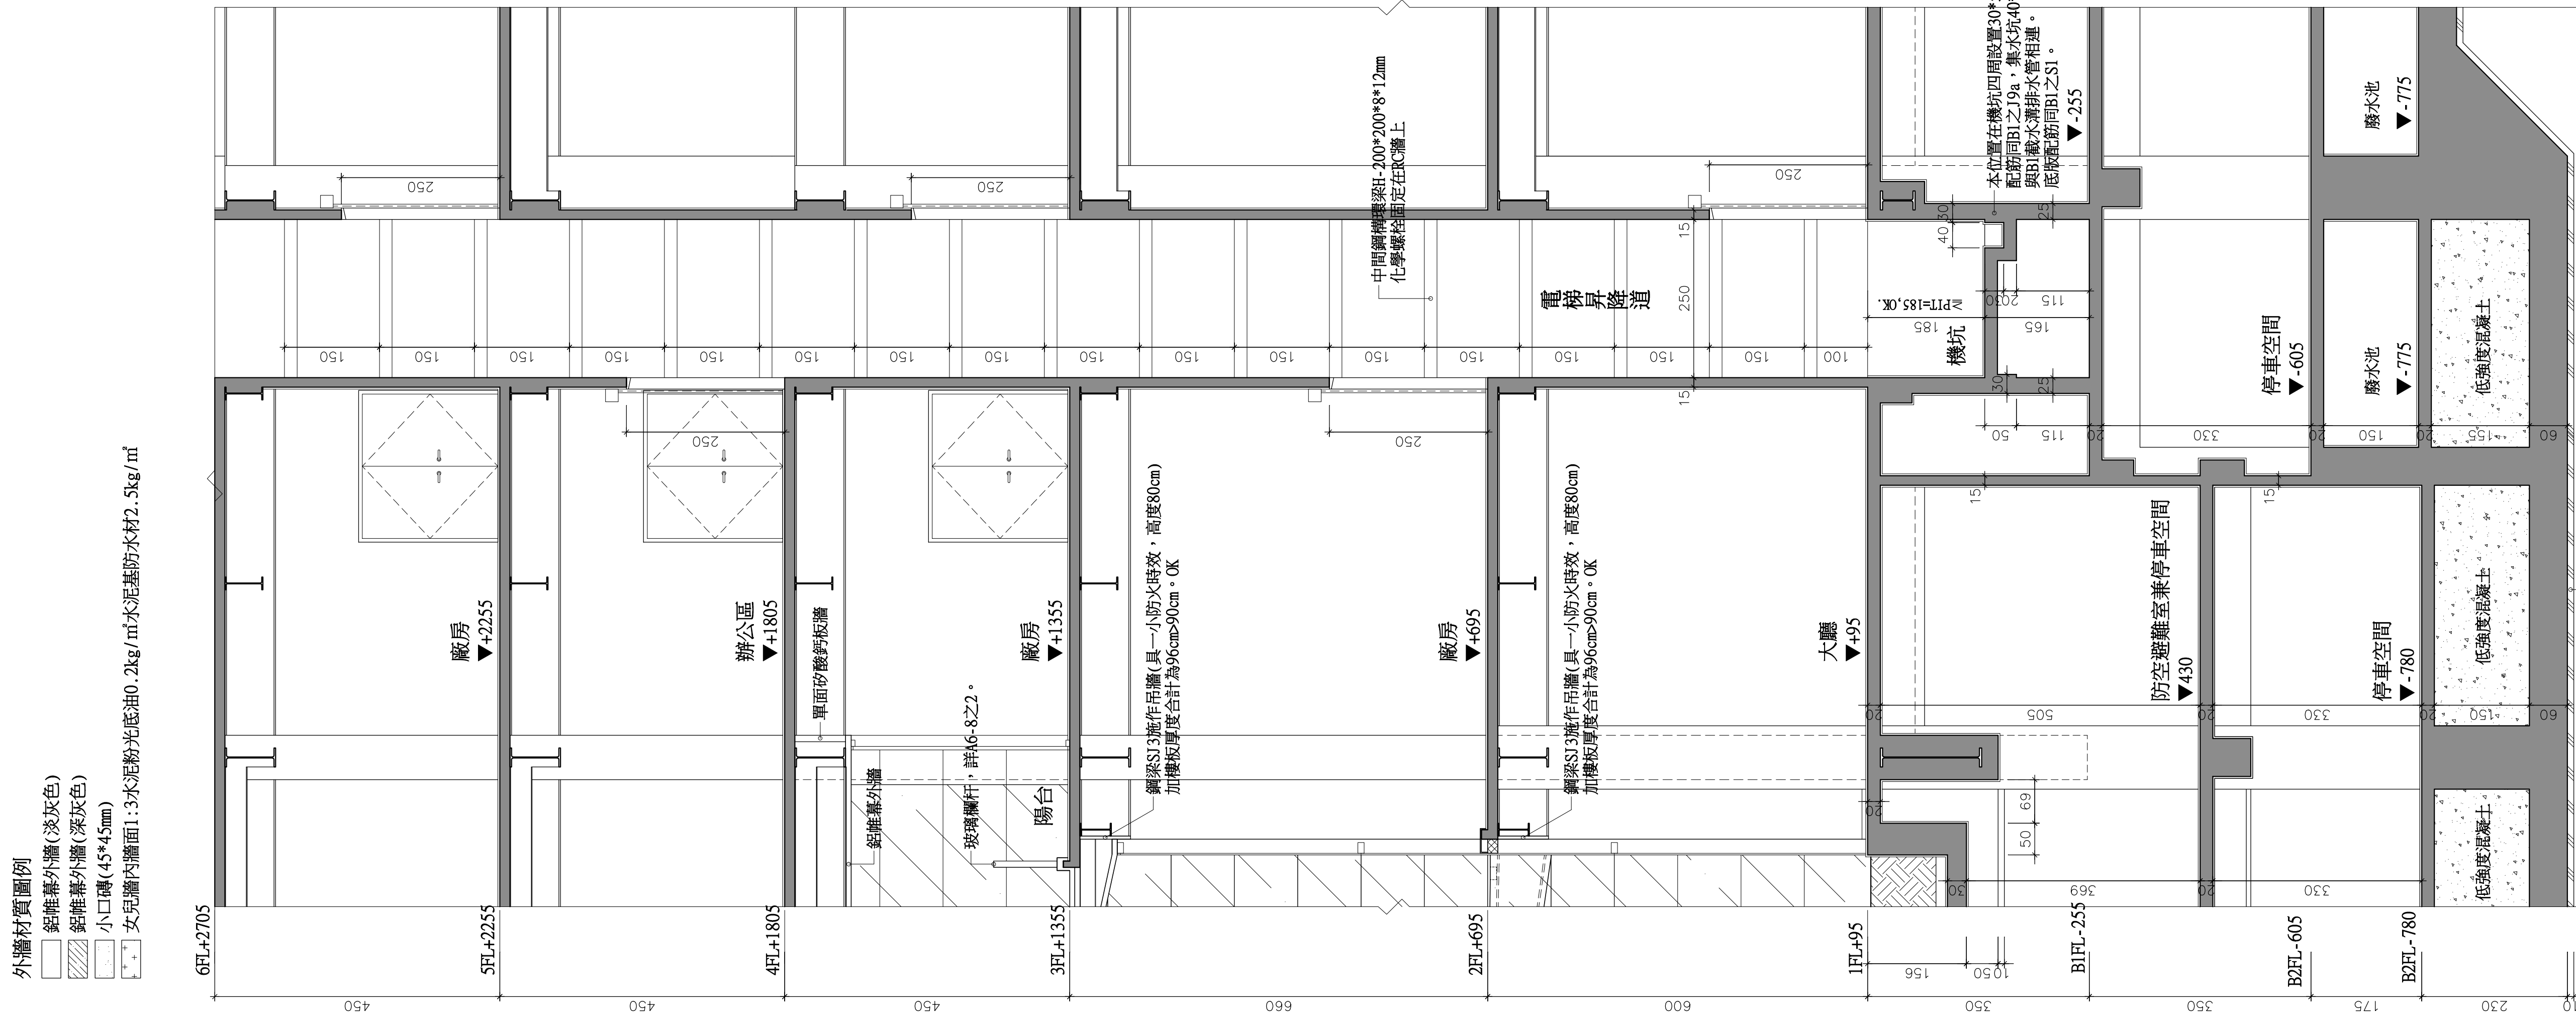


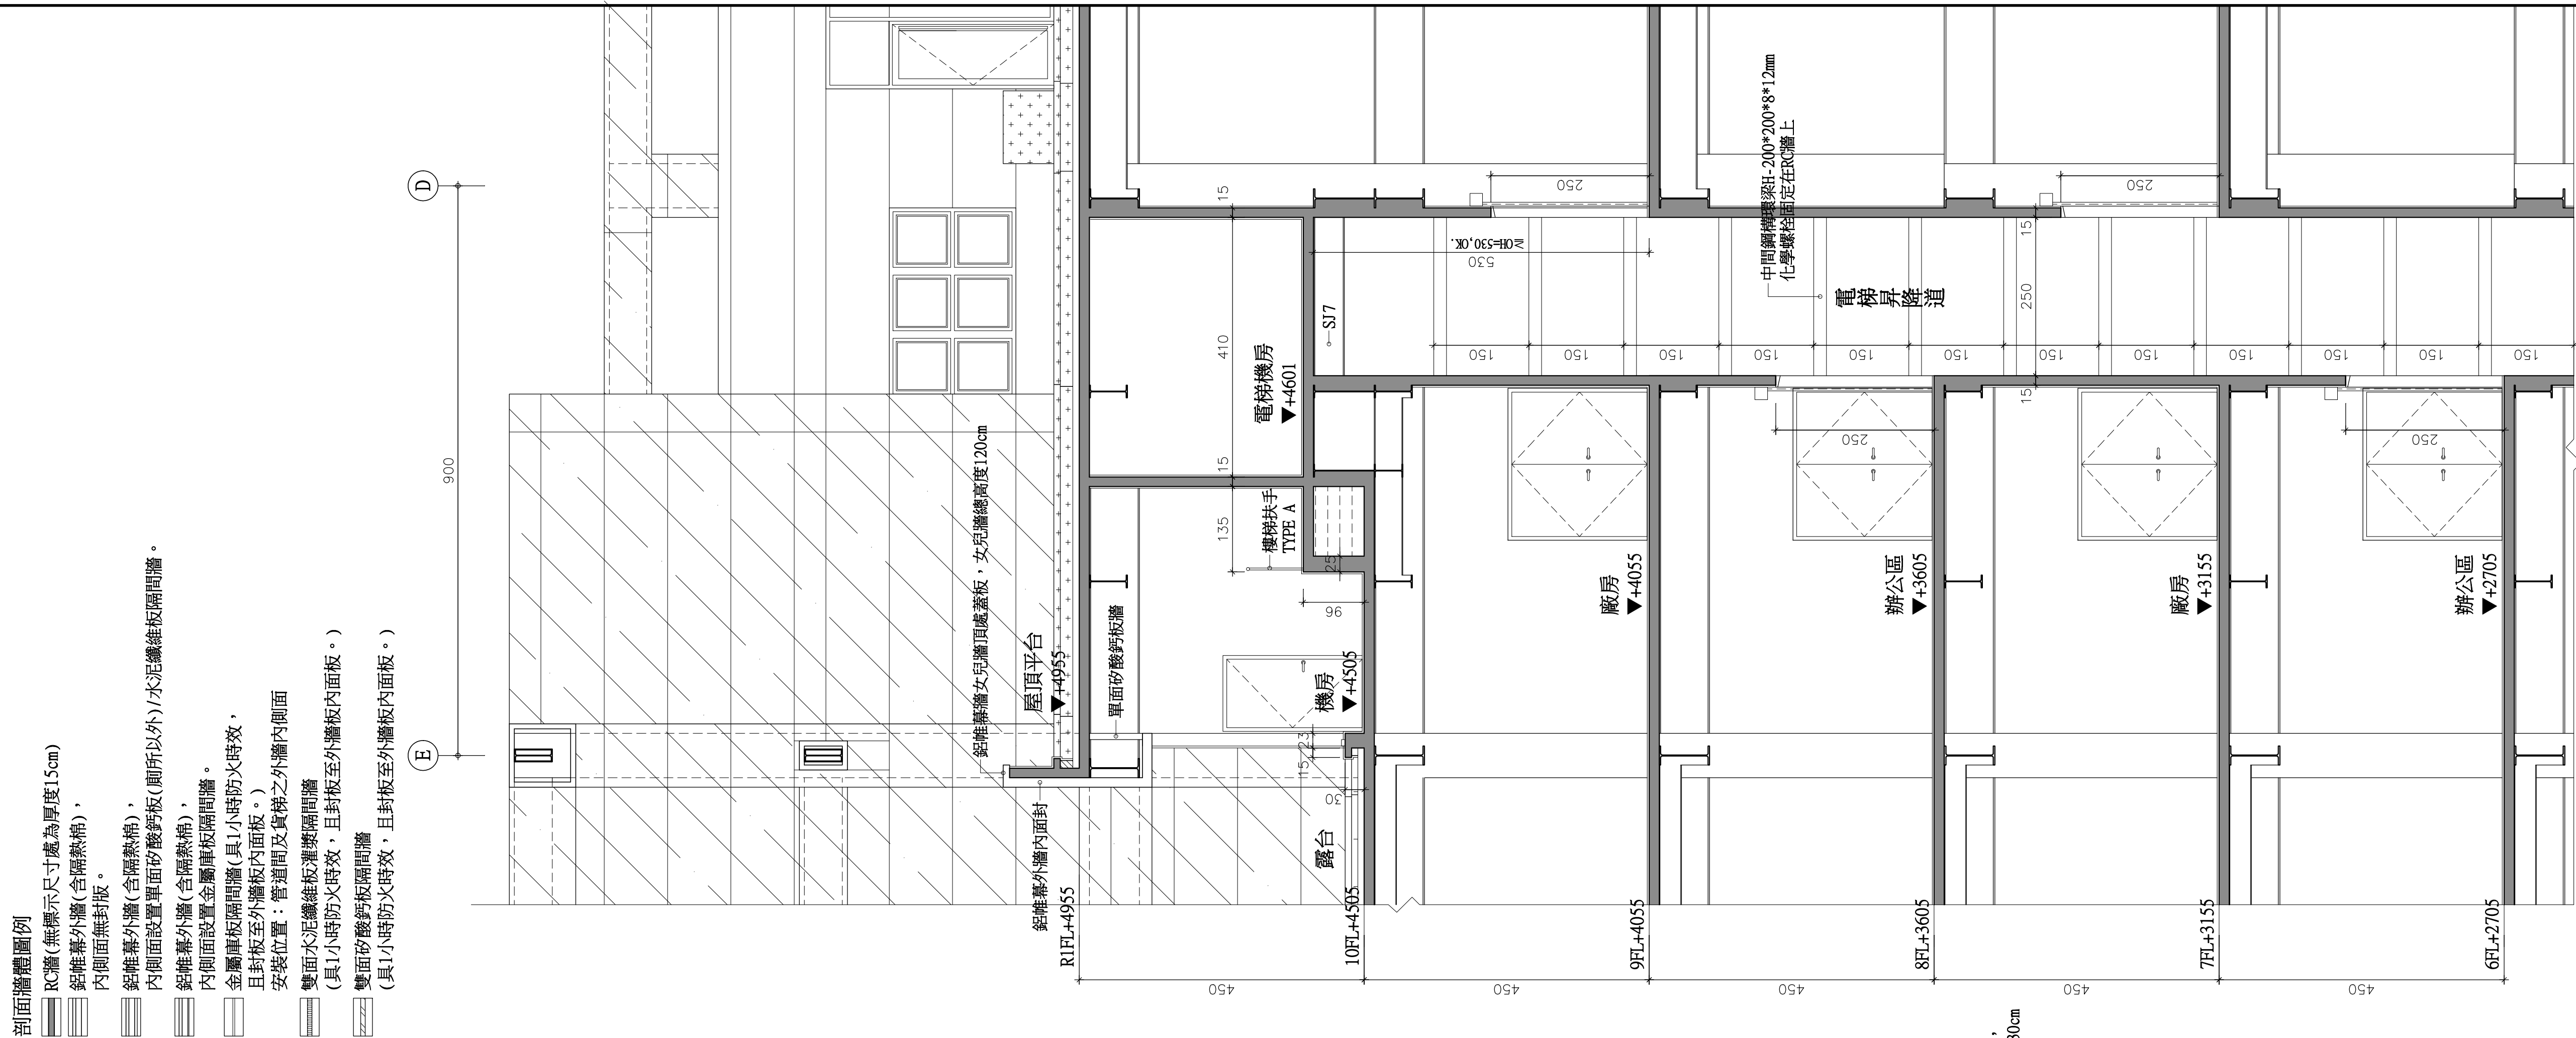

2
A4-9
N0.5客貨梯昇降道剖面圖(二) A1=S:1/60 A3=S:1/120

44-9
1
N0.5客貨梯昇降道剖面圖(一) A1=S:1/60 A3=S:1/120

地下層外牆防水層完成後，外牆在與道路鋪面綠地接交處，其往下30cm範圍內須施作1:3水泥粉刷貼小口磚。

空間裝修材質詳見A1-12_粉刷表。
結構尺寸依據結構S1-1~S1-15為原則。

張 號		SHEET NO.	
工程名稱		PROJECT NAME	
樂迦再生科技股份有限公司 竹北生醫園區廠房新建工程			
圖 名		INDEX	
NO.5客貨梯 昇降道剖面圖			
彭 定 吉 建 築 師 事 務 所 T.C.PENG ARCHITECT & ASSOCIATES 新竹市東大路三段453號 TEL: 5364542 FAX: 5362681 本圖說應配合其它施工說明及契約條件共為工程契約之一部份，有未一致之處，營造廠應遵從較嚴格規定或依建築師會同業主指定辦理，如有未盡事宜或未理解圖說之情形，營造廠應先徵詢建築師再行施工，施工時應注意所持用圖說應為最新修正之資料而據以施工，施工前所有尺寸應做現場核對。			
圖 號 DRAWING NO.		張 號 SHEET NO.	
A4-9			
繪 圖 DRAWN BY			
設 計 DESIGNED BY			
建築師 ARCHITECT			
日 期 DATE		111.09	
比 例 SCALE		A1 S:1/60 A3 S:1/120	
修 正 REVISION			
NO.	DATE	REVISION	
△			
△			
△			
業務號 JOB NO.			
簽 證			