



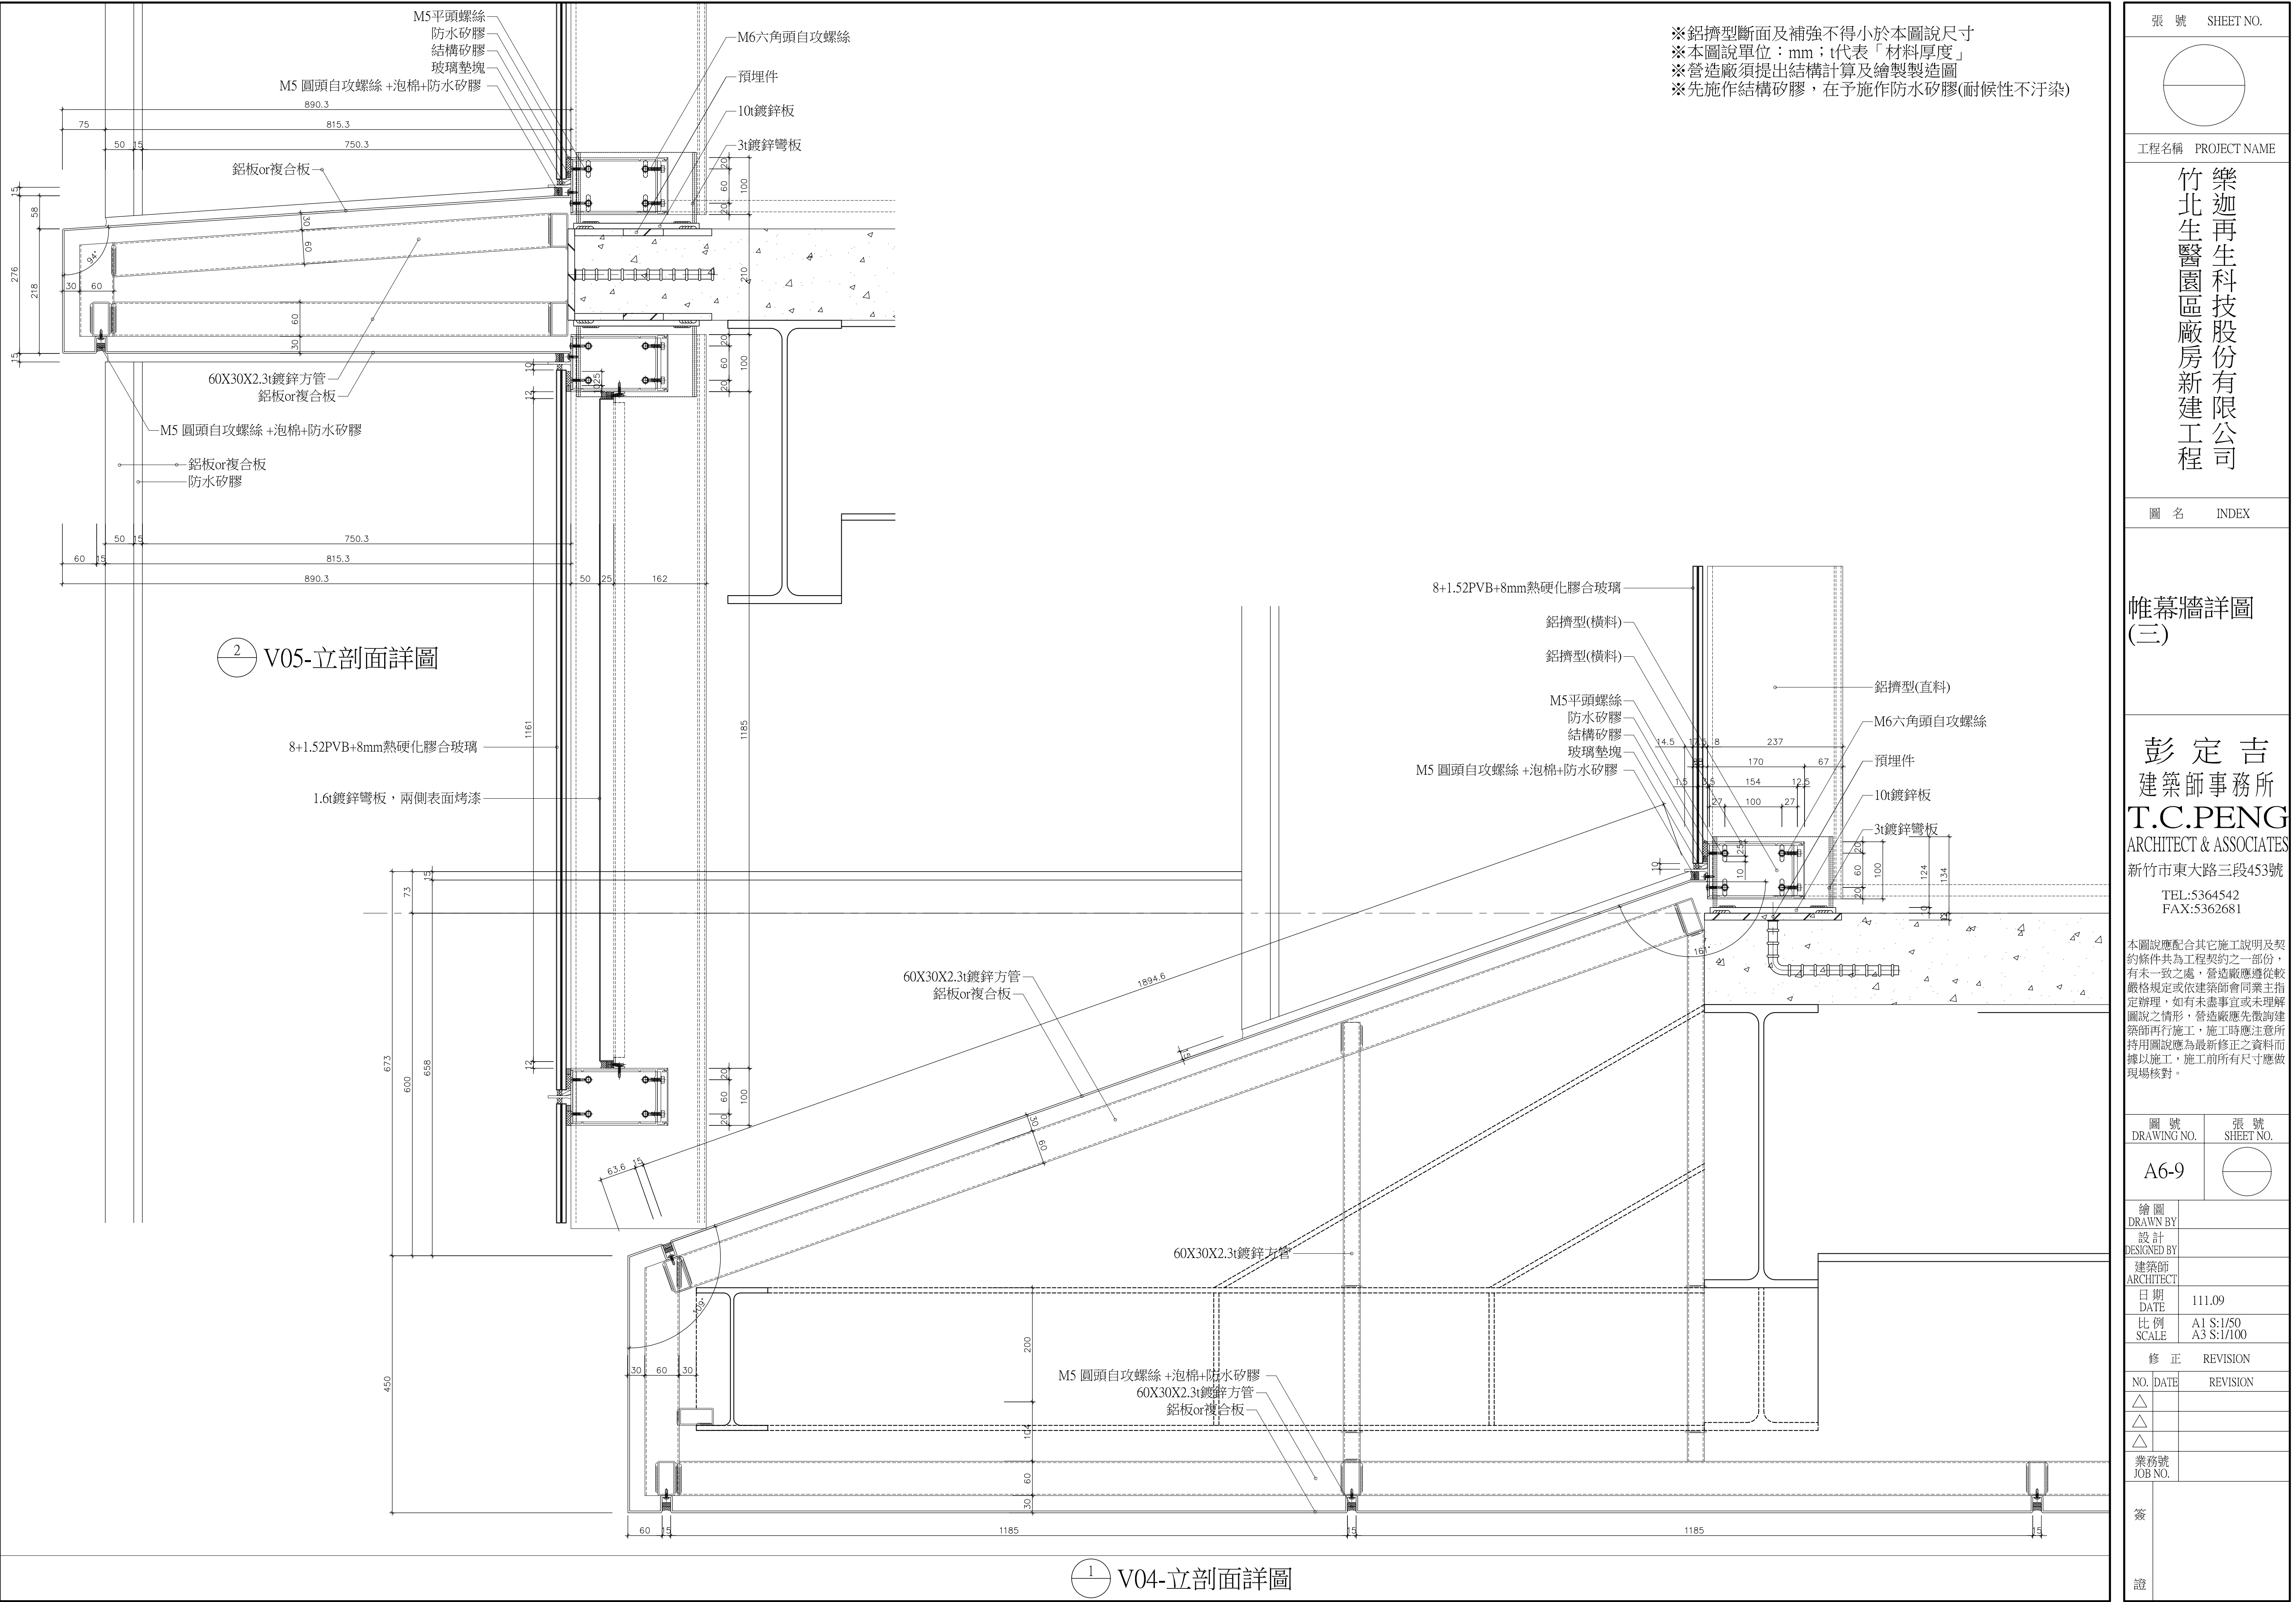

張 號 SHEET NO.

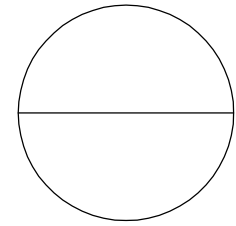

工程名稱 PROJECT NAME

樂迦再生科技股份有限公司
竹北生醫園區廠房新建工程

圖 名 INDEX

帷幕牆詳圖
(三)

彭 定 吉
建築師事務所
T.C.PENG
ARCHITECT & ASSOCIATES
新竹市東大路三段453號
TEL:5364542
FAX:5362681

本圖說應配合其它施工說明及契約條件共為工程契約之一部份，有未一致之處，營造廠應遵從較嚴格規定或依建築師會同業主指定辦理，如有未盡事宜或未理解圖說之情形，營造廠應先徵詢建築師再行施工，施工時應注意所持用圖說應為最新修正之資料而據以施工，施工前所有尺寸應做現場核對。

圖 號 DRAWING NO. A6-9
張 號 SHEET NO.

繪 圖 DRAWN BY
設 計 DESIGNED BY
建築師 ARCHITECT
日期 DATE 111.09
比例 SCALE A1 S:1/50
A3 S:1/100

修 正 REVISION
NO. DATE REVISION

業務號 JOB NO.

簽 證