


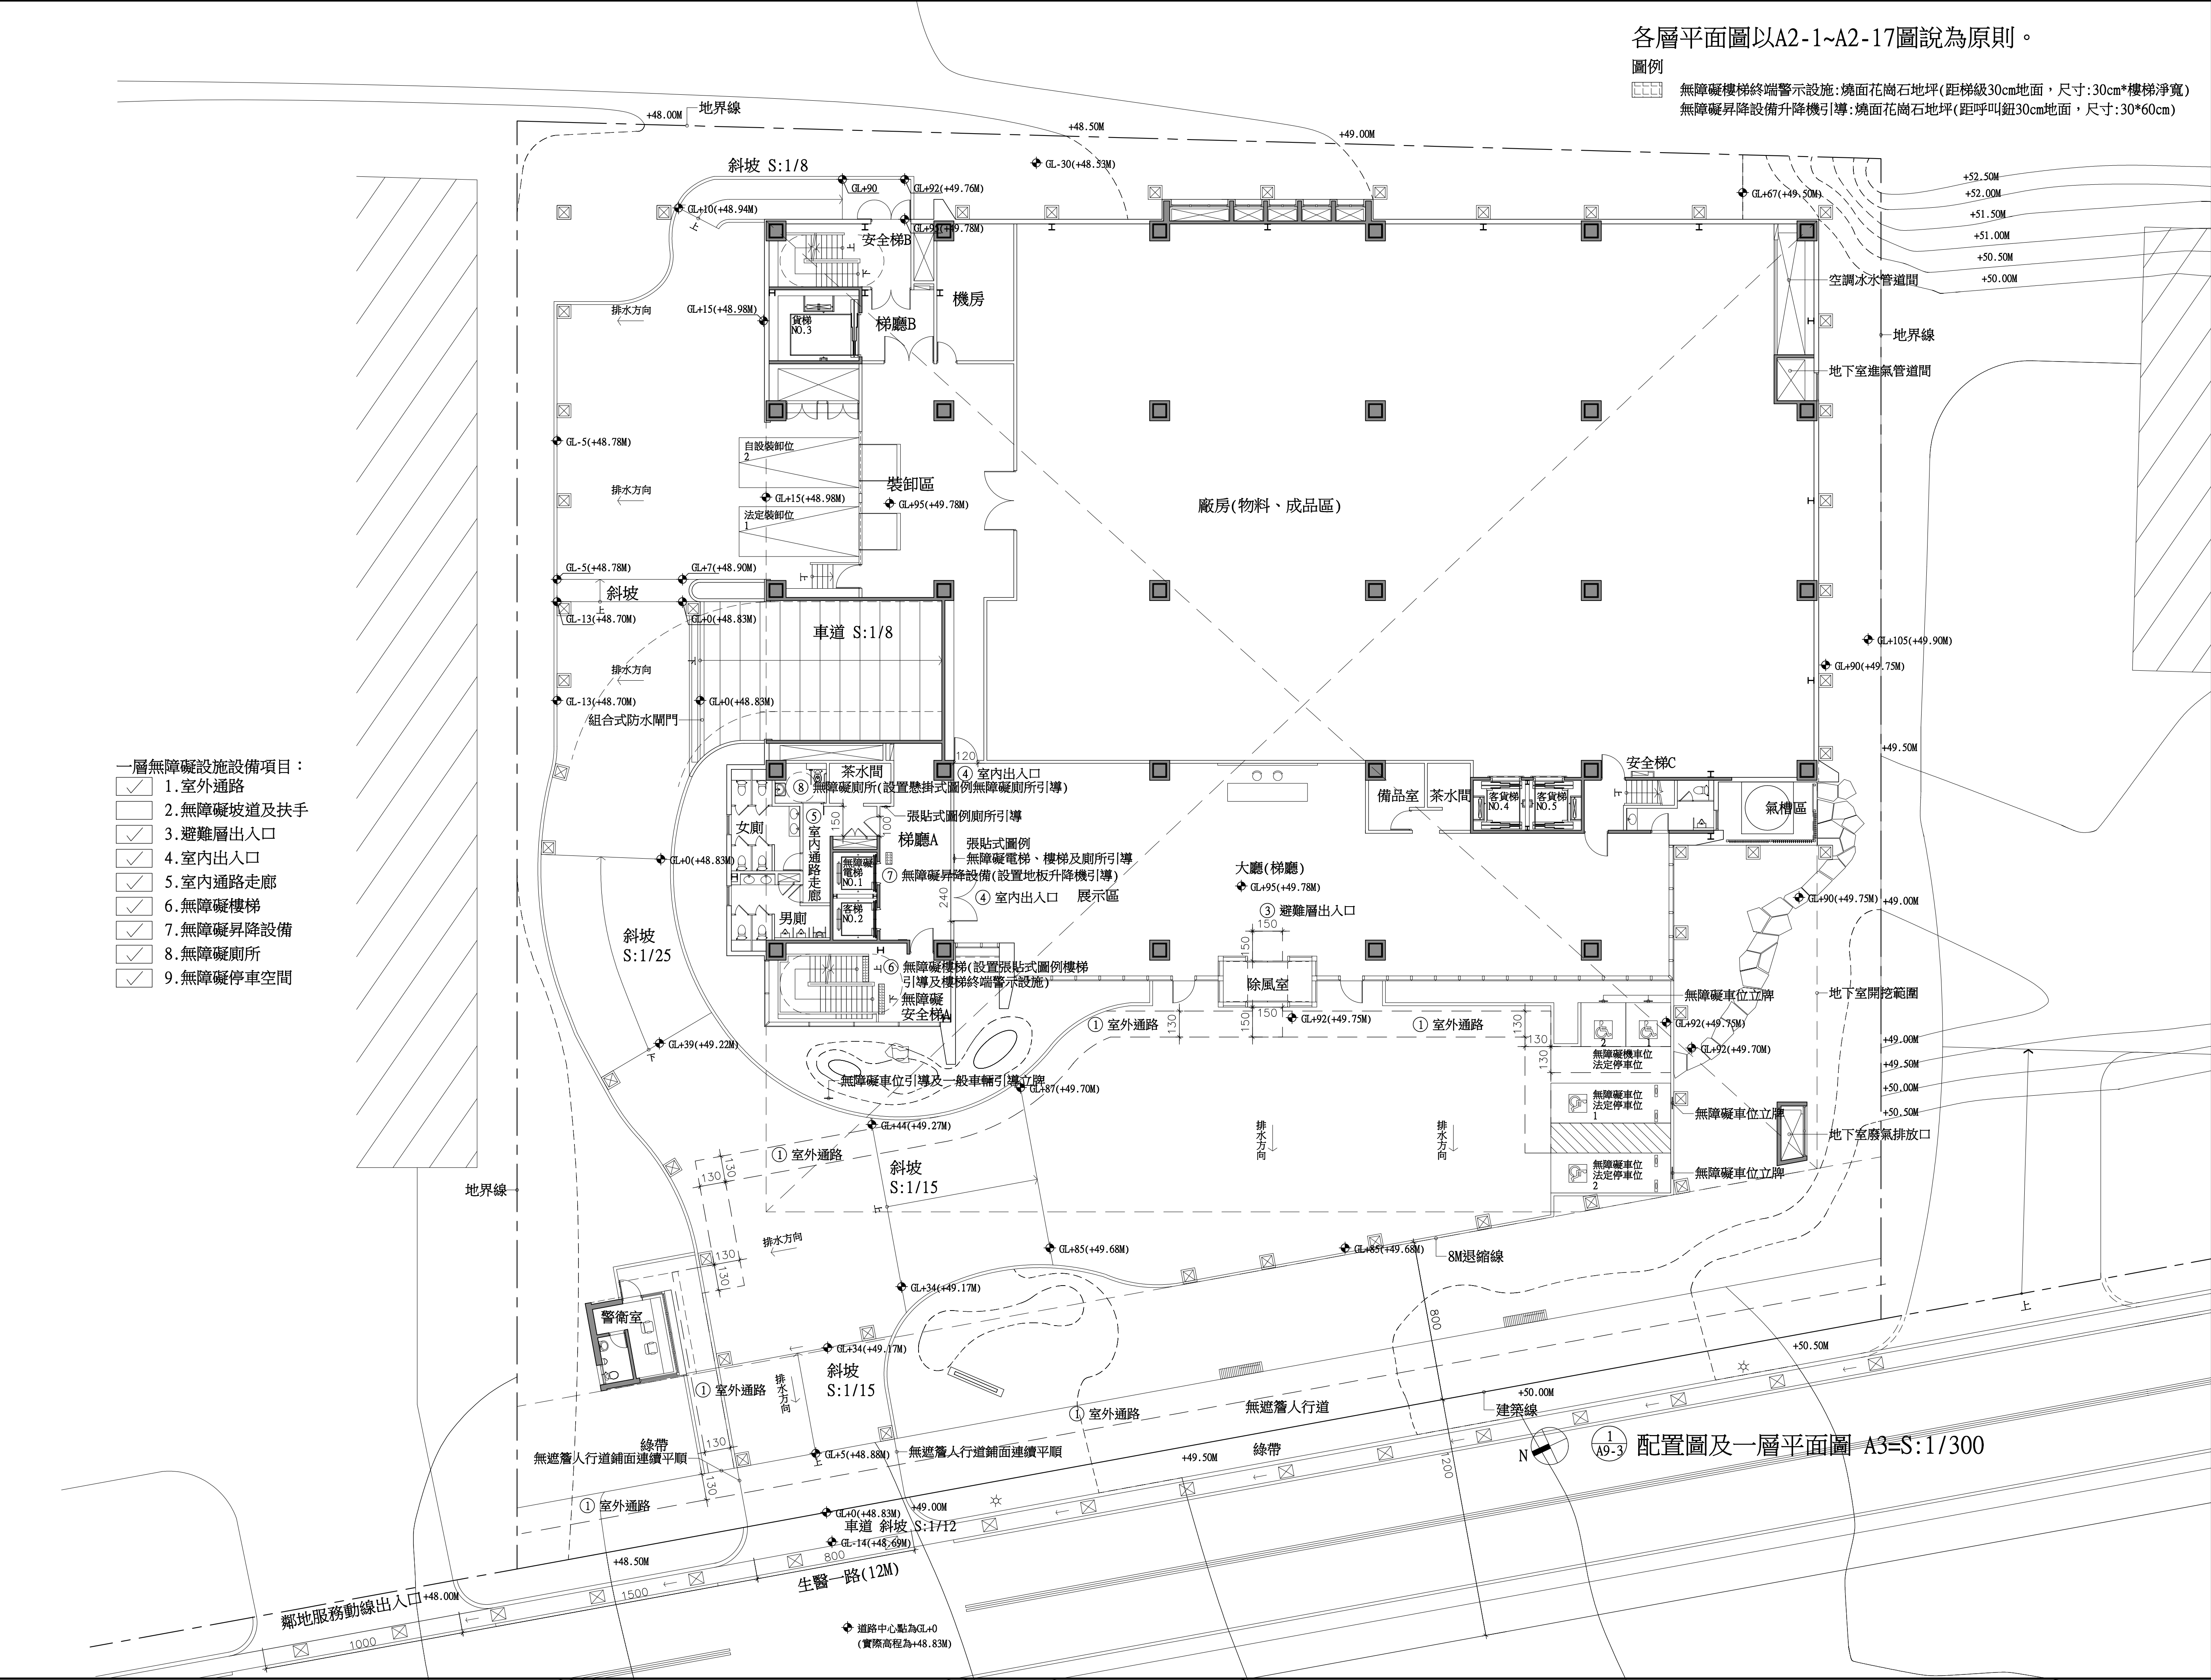

張 號SHEET NO.	
工程名稱PROJECT NAME	樂迦再生科技股份有限公司 竹北生醫園區廠房新建工程
圖 名INDEX	無障礙建築物設計配置圖及一層平面圖
彭 定 吉 建築師事務所 T.C.PENG ARCHITECT & ASSOCIATES 新竹市東大路三段453號 TEL: 5364542 FAX: 5362681	
本圖說應配合其它施工說明及契約條件共為工程契約之一部份，若有未一致之處，營造廠應遵從較嚴格規定或依建築師會同業主指定辦理，如有未盡事宜或未理解圖說之情形，營造廠應先徵詢建築師再行施工，施工時應注意所持用圖說應為最新修正之資料而據以施工，施工前所有尺寸應做現場核對。	
圖 號DRAWING NO.	張 號SHEET NO.
A9-3	
繪 圖DRAWN BY	設 計DESIGNED BY
建 築 師ARCHITECT	日 期DATE
111.06	比 例SCALE
A1 S:1/150 A3 S:1/200	修 正REVISION
NO.	DATE
REVISION	業務號JOB NO.
簽	證