


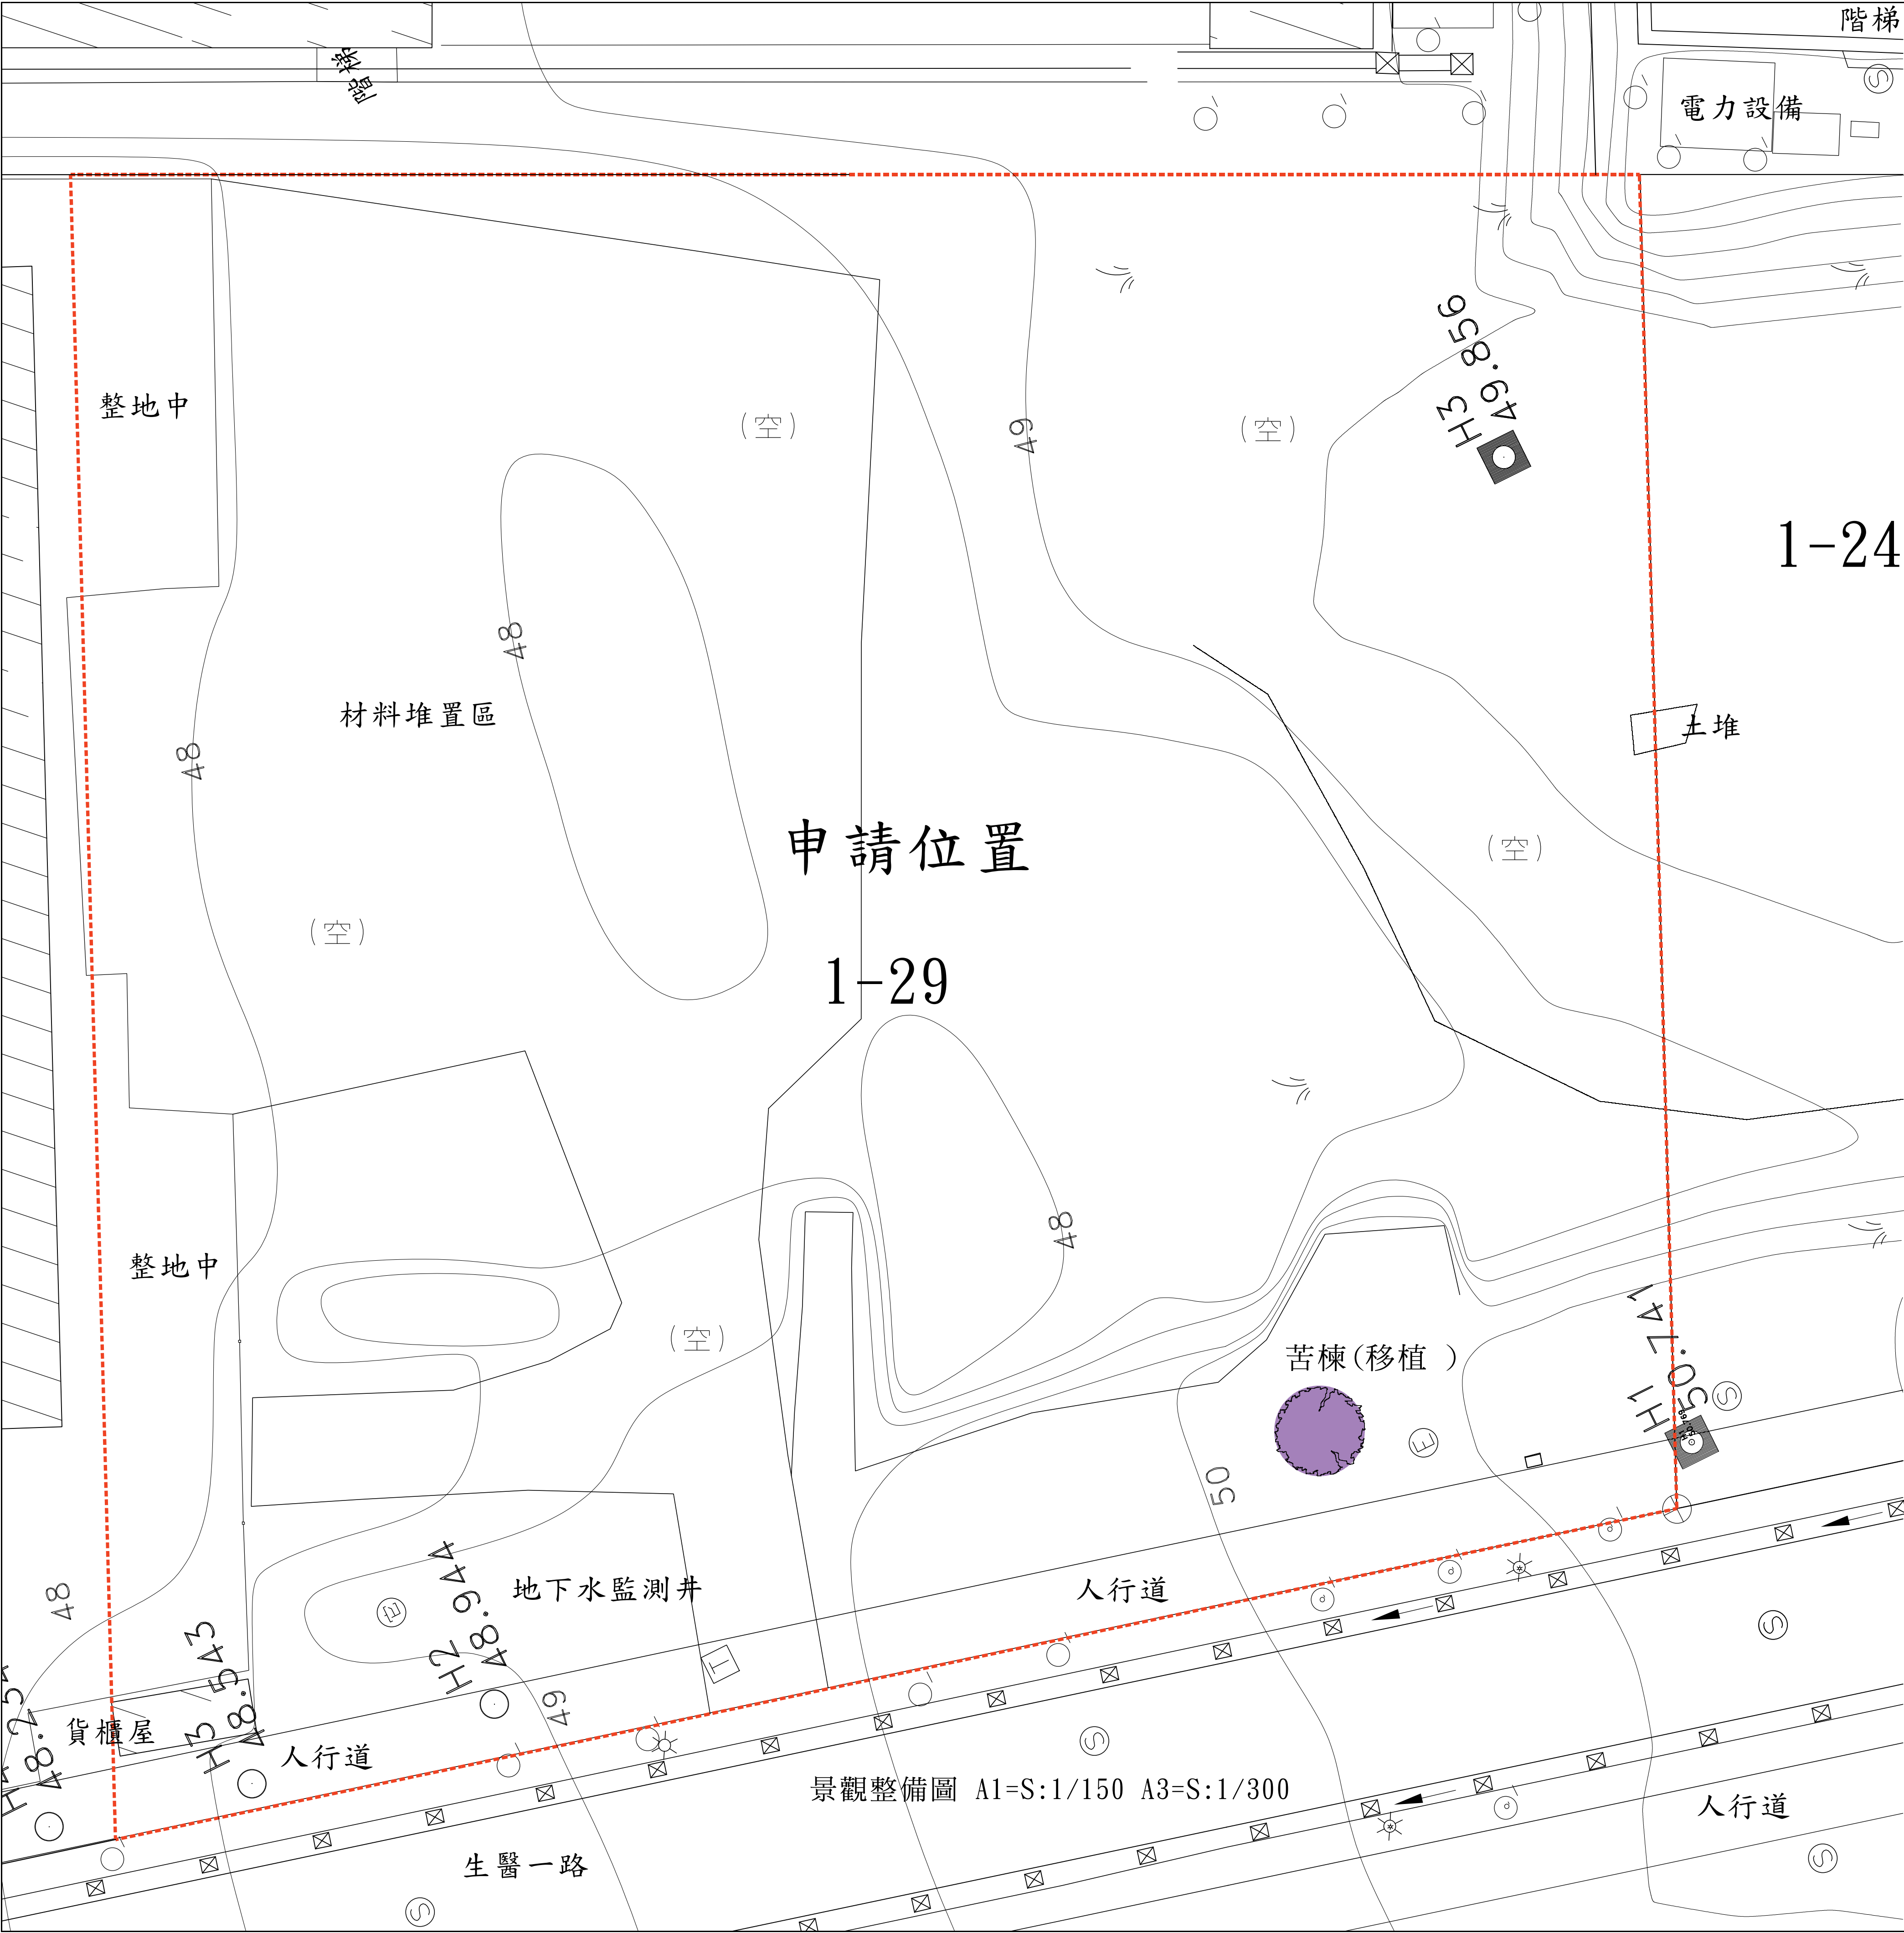

現況喬木植栽表

圖例	編號	植栽名稱	株高H (cm)	冠幅W (cm)	樹徑 (cm)	數量 (株)
	T10	苦楝(移植) Melia azedarach	300	250	5	1



- 一般說明：
1. 基地植栽現況有苦楝一株，規格株高300cm冠幅250cm樹徑5cm，施工廠商應在進場第一時間進行斷根處理，斷根至少兩個月，斷根同時進行小幅度修剪。
 2. 斷根至少二個月，最好六個月後移植至基地後方空地，並以空氣盆栽植，架設喬木支架，設置保護圍籬及澆灌設施，定時澆水，同時施用有機質肥料，空氣盆周邊須遮陰，苦楝在空氣盆的時間至少一年。
 3. 移植時，應保持土球完整，不可修剪枝葉，保持樹冠完整。

----- 基地範圍

張 號

SHEET NO.

工程名稱

PROJECT NAME

樂迦再生科技股份有限公司
竹北生醫園區廠房新建工程

圖 名

INDEX

景觀整備圖

彭 定 吉
建築師事務所
T. C. PENG
ARCHITECT & ASSOCIATES
新竹市東大路三段453號
TEL: 5364542
FAX: 5362681
本圖說應配合其它施工說明及契約條件共為工程契約之一部份，有未一致之處，營造廠應遵從較嚴格規定或依建築師會同業主指定辦理，如有未盡事宜或未理解圖說之情形，營造廠應先徵詢建築師再行施工，施工時應注意所持用圖說應為最新修正之資料而據以施工，施工前所有尺寸應做現場核對。

圖 號

DRAWING NO.

張 號

SHEET NO.

AL0-2

繪 圖

DRAWN BY

設 計

DESIGNED BY

建築師

ARCHITECT

日 期

DATE

111. 06.

比 例

SCALE

A1 S:1/150
A3 S:1/300

修 正

REVISION

NO.

DATE

REVISION

△

△

△

業務號

JOB NO.

簽

證