


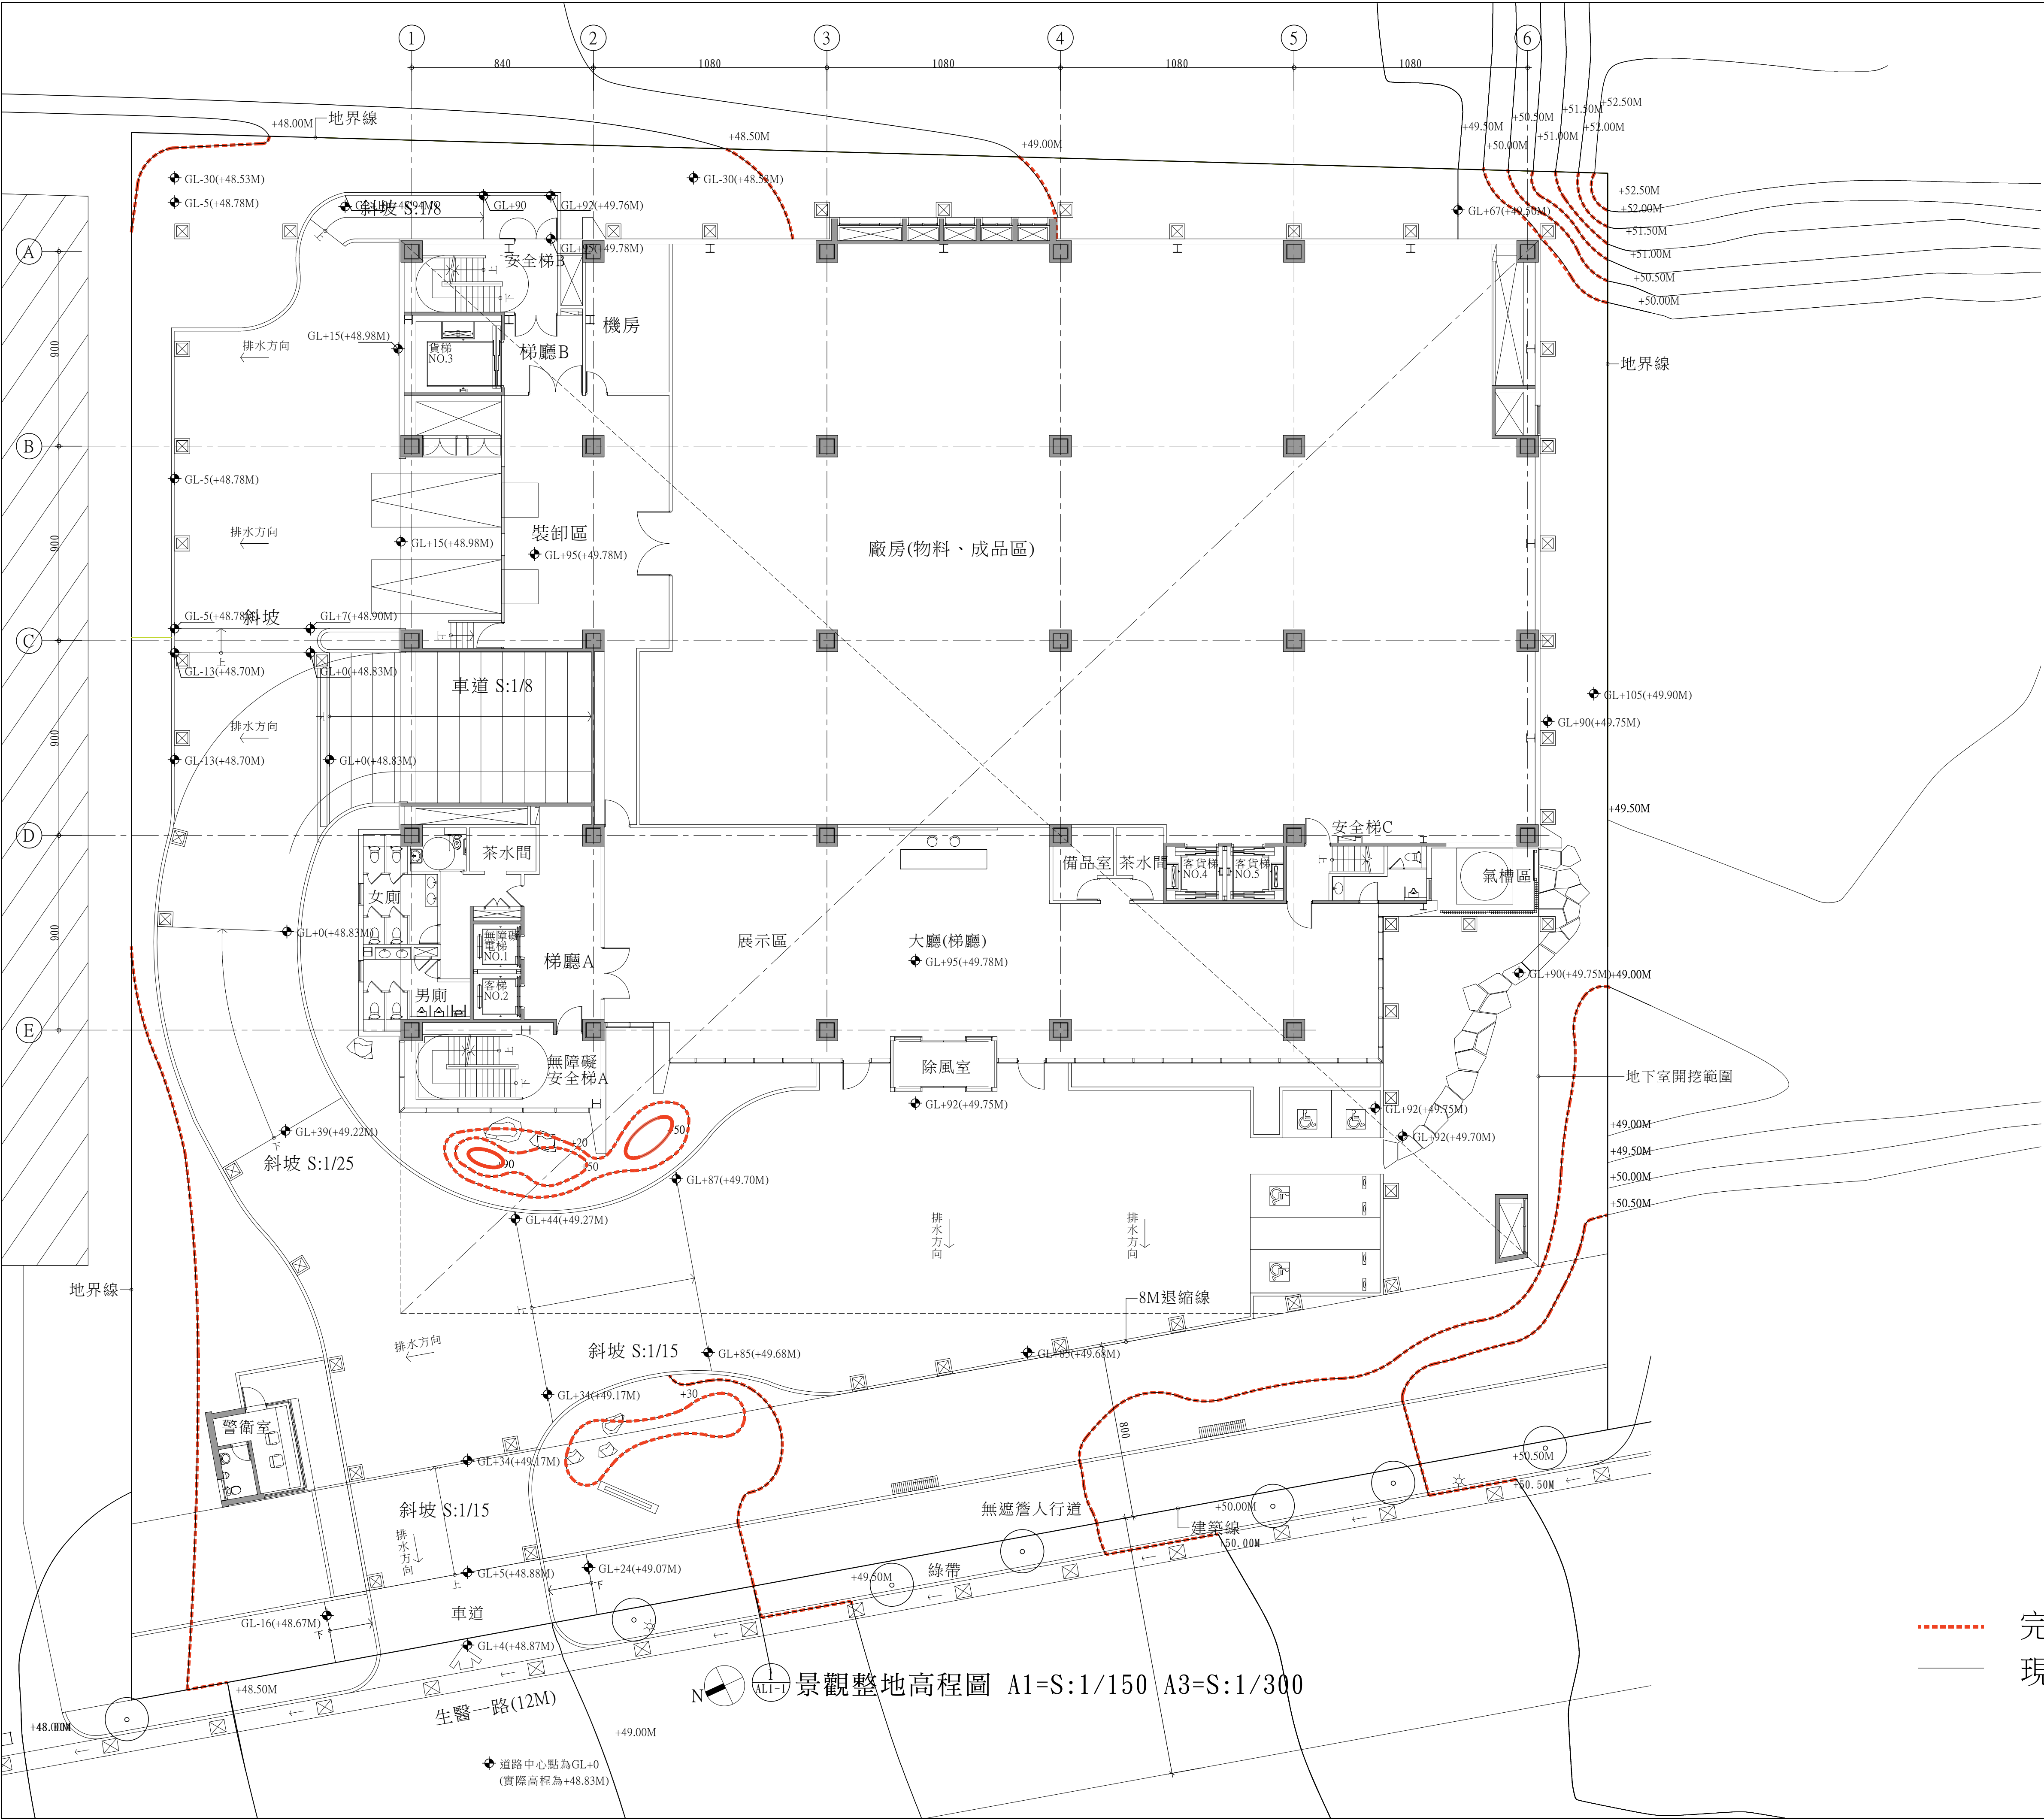

張 號 SHEET NO.	
工程名稱 PROJECT NAME	
樂迦再生科技股份有限公司 竹北生醫園區廠房新建工程	
圖 名 INDEX	
景觀整地 高程圖	
彭 定 吉 建築師事務所 T. C. PENG ARCHITECT & ASSOCIATES 新竹市東大路三段453號 TEL: 5364542 FAX: 5362681	
本圖說應配合其它施工說明及契約條件共為工程契約之一部份，有未一致之處，營造廠應遵從較嚴格規定或依建築師會同業主指定辦理，如有未盡事宜或未理解圖說之情形，營造廠應先徵詢建築師再行施工，施工時應注意所持用圖說應為最新修正之資料而據以施工，施工前所有尺寸應做現場核對。	
圖 號 DRAWING NO.	張 號 SHEET NO.
AL1-1	
繪 圖 DRAWN BY	
設 計 DESIGNED BY	
建築師 ARCHITECT	
日 期 DATE	111. 06.
比 例 SCALE	A1 S:1/150 A3 S:1/300
修 正 REVISION	
NO.	DATE
△	
△	
△	
業務號 JOB NO.	
簽	
證	