

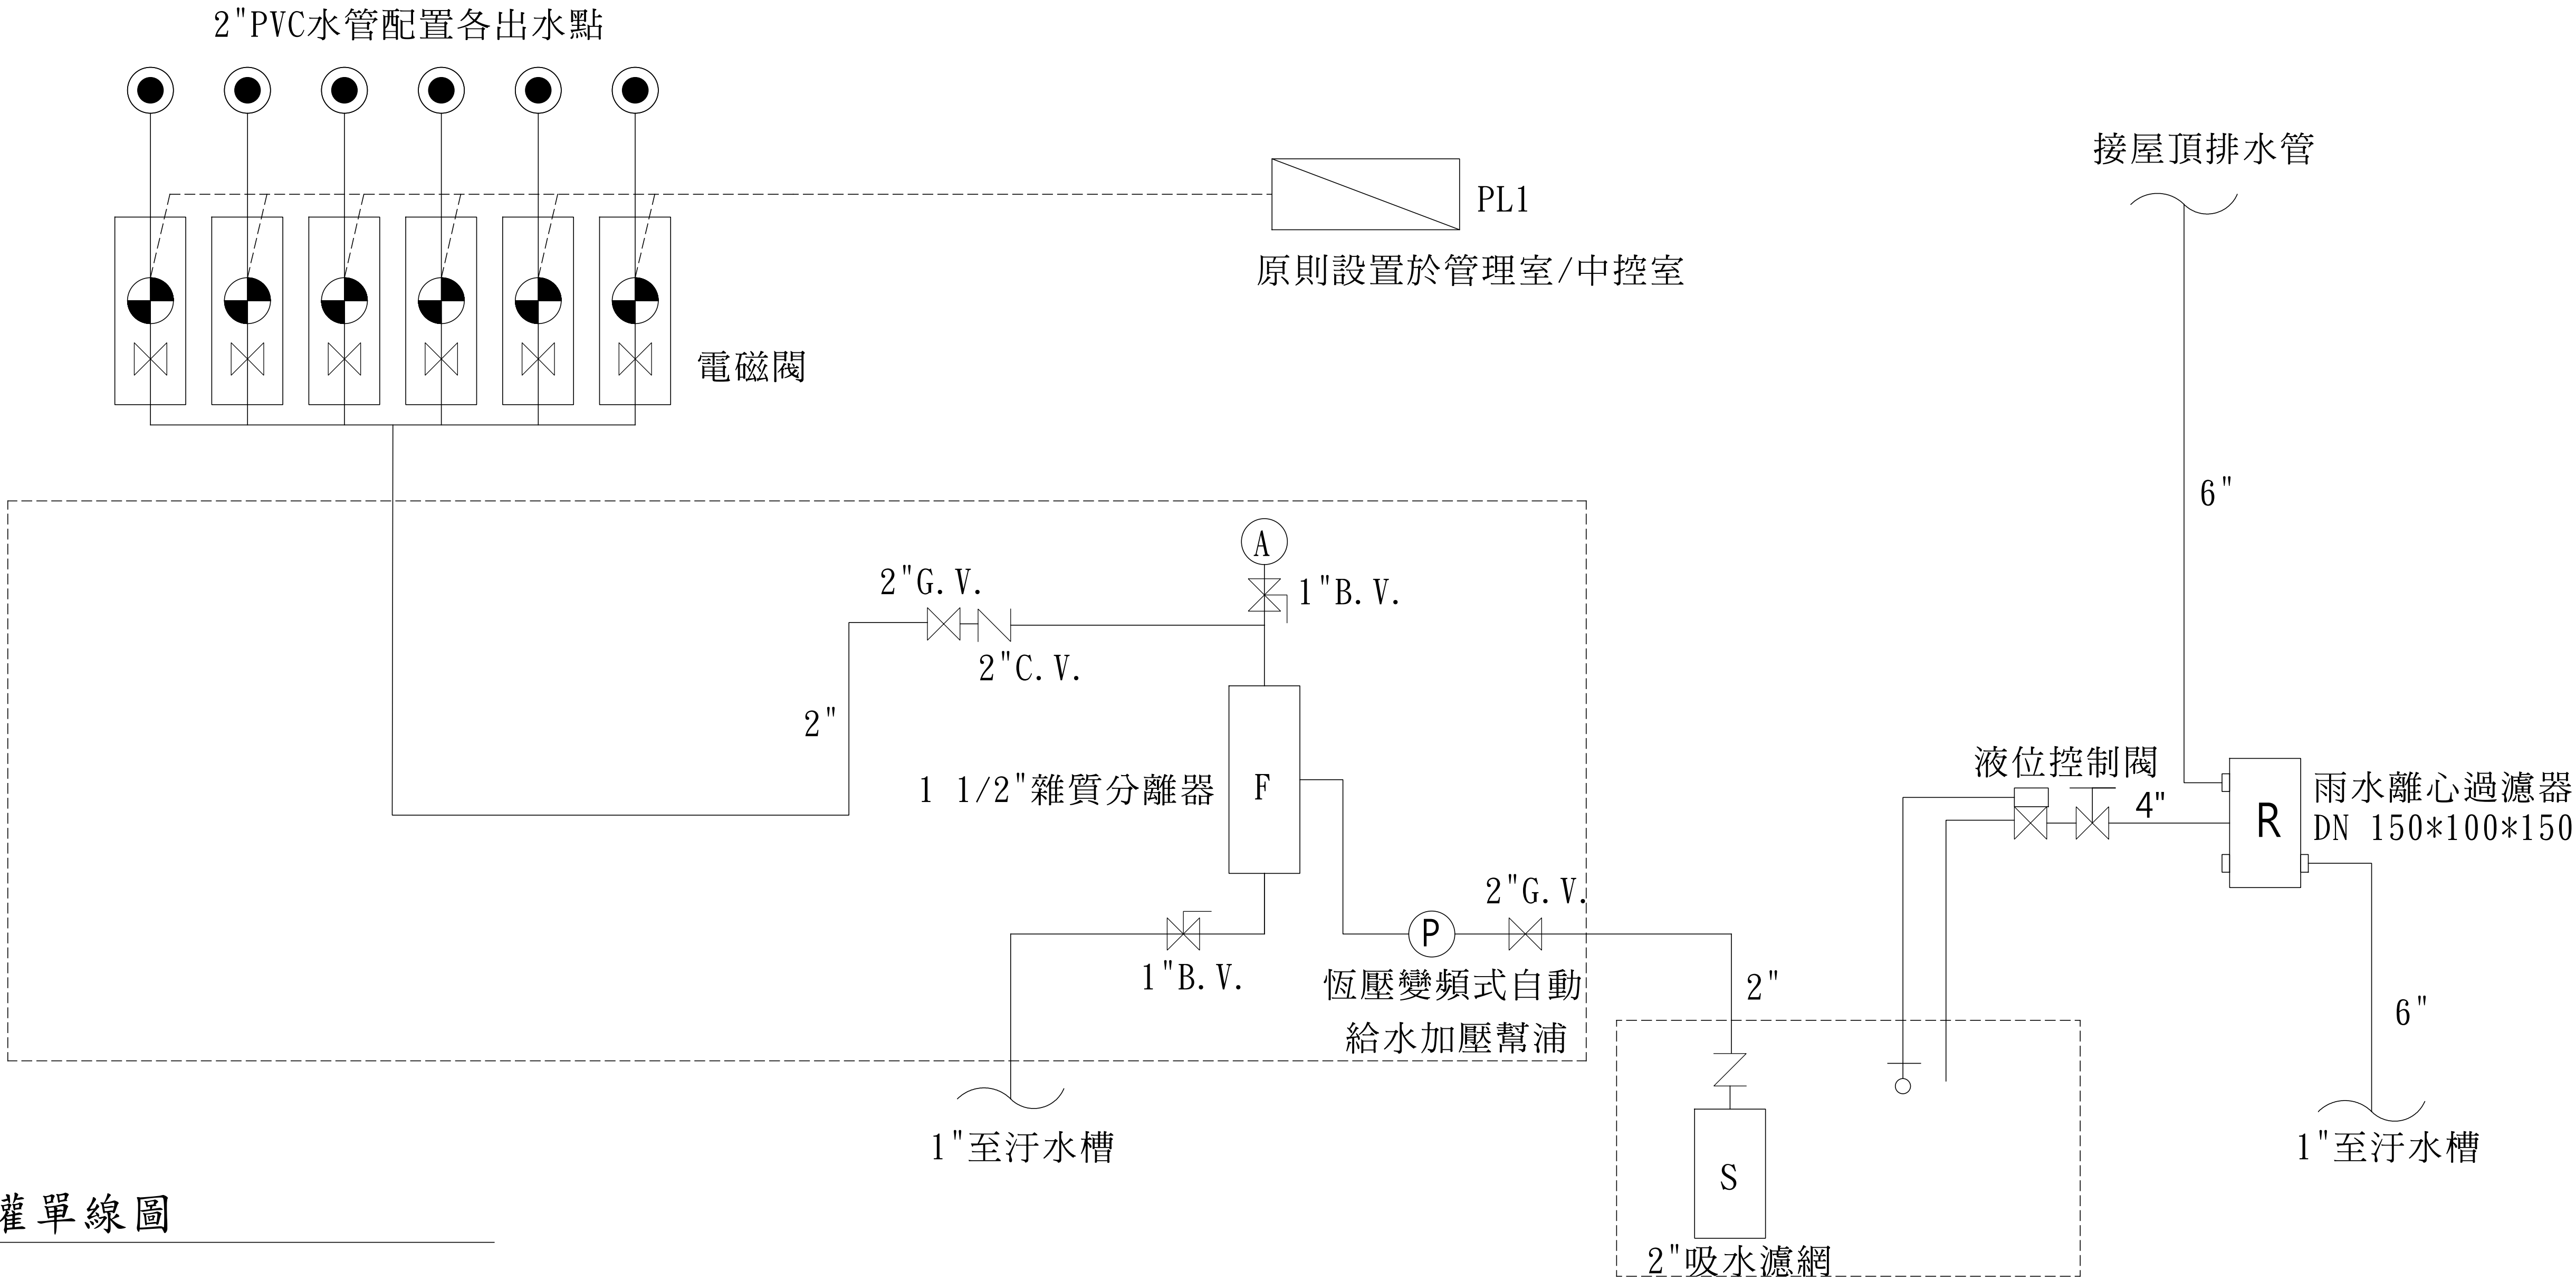
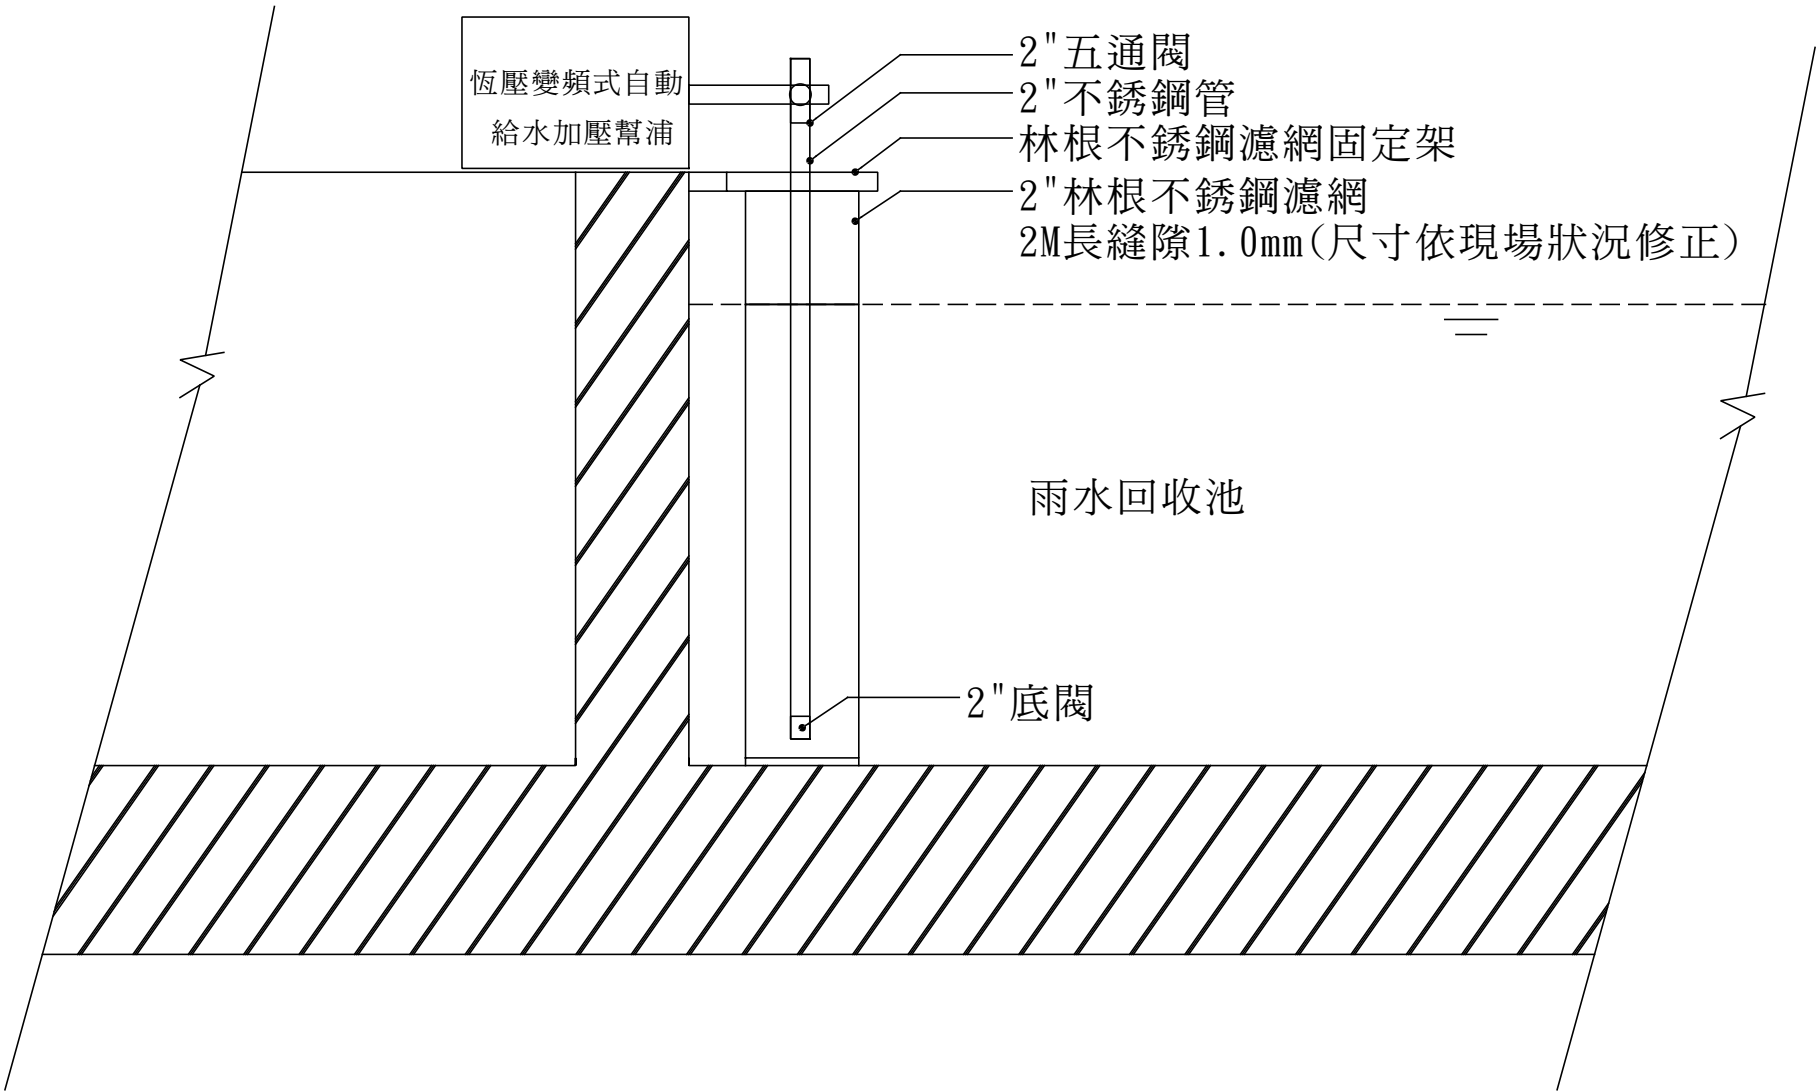


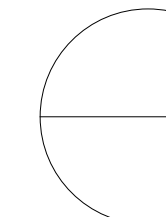

1 噴灌單線圖

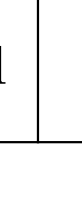

2 雨水回收池過濾設備示意圖

張 號 SHEET NO.		
		
工程名稱 PROJECT NAME		
竹北生醫園區廠房新建工程 樂迦再生科技股份有限公司		
圖 名 INDEX		
景觀噴灌 施工詳圖(一)		
彭 定 吉 建 築 師 事 務 所 T. C. PENG ARCHITECT & ASSOCIATES 新竹市東大路三段453號 TEL: 5364542 FAX: 5362681		
本圖說應配合其它施工說明及契約條件共為工程契約之一部份，有未一致之處，營造廠應遵從較嚴格規定或依建築師會同業主指定辦理，如有未盡事宜或未理解圖說之情形，營造廠應先徵詢建築師再行施工，施工時應注意所持用圖說應為最新修正之資料而據以施工，施工前所有尺寸應做現場核對。		
圖 號 DRAWING NO.	張 號 SHEET NO.	
AL1-11		
繪 圖 DRAWN BY		
設 計 DESIGNED BY		
建築師 ARCHITECT		
日 期 DATE	111. 06.	
比 例 SCALE	A1 S:1/100 A3 S:1/200	
修 正 REVISION		
NO.	DATE	REVISION
△		
△		
△		
業務號 JOB NO.		