



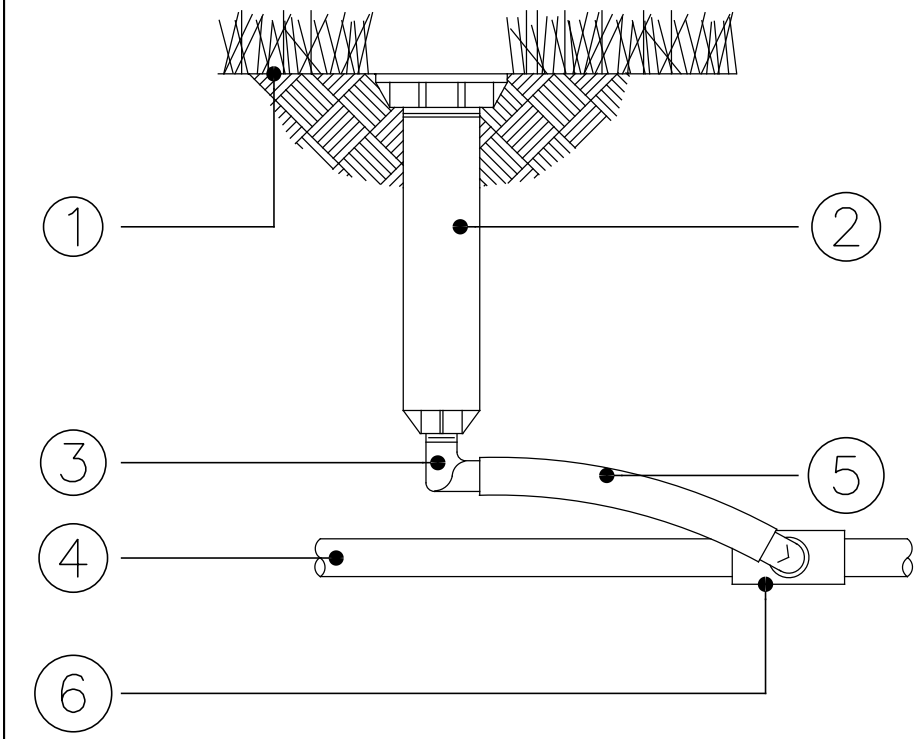


材料規範及說明
*1/2"隱藏式噴頭：
1. 尺寸：1/2" 內牙入口
2. 塑鋼本體
3. 噴嘴半徑可依現場需求更換
4. 跳昇高度 4" (10.2CM)
5. 壓力於14feet(4.2m)以下自動止水
6. 噴頭間距 0.9-6.1M (3-20feet)
7. 操作壓力 15-70psi (1-4.8bar)
8. 採用 Rainbird, Hunter, TORO或同等級噴頭

*1/2"彈性軟管：
1. 尺寸：1/2" 雙頭外牙
2. 可讓噴頭做上下,左右任意調整
3. 操作壓力 80psi


標準壓力30PSI時:噴嘴選用參考表標準壓力30PSI時:		
4VAN/0-330	度可調式	半徑1.2M (4FT)
6VAN/0-330	度可調式	半徑1.8M (6FT)
12VAN/0-360	度可調式	半徑3.1M (10FT)
12VAN/0-360	度可調式	半徑3.7M (12FT)
15VAN/0-360	度可調式	半徑4.6M (15FT)
18VAN/0-360	度可調式	半徑5.5M (18FT)
15SQ/	正方形	7MX7M
15CST/	中長方	1.2MX9.0M
15EST/	單長方	1.2MX4.5M
15SST/	側邊長方	1.2MX9.0M
9ST/	側邊長方	2.7MX5.5M
LCS/	左側長方	1.2MX4.5M
RCS/	右側長方	1.2MX4.5M

1/2" 小型隱藏式噴頭(散射式噴嘴)

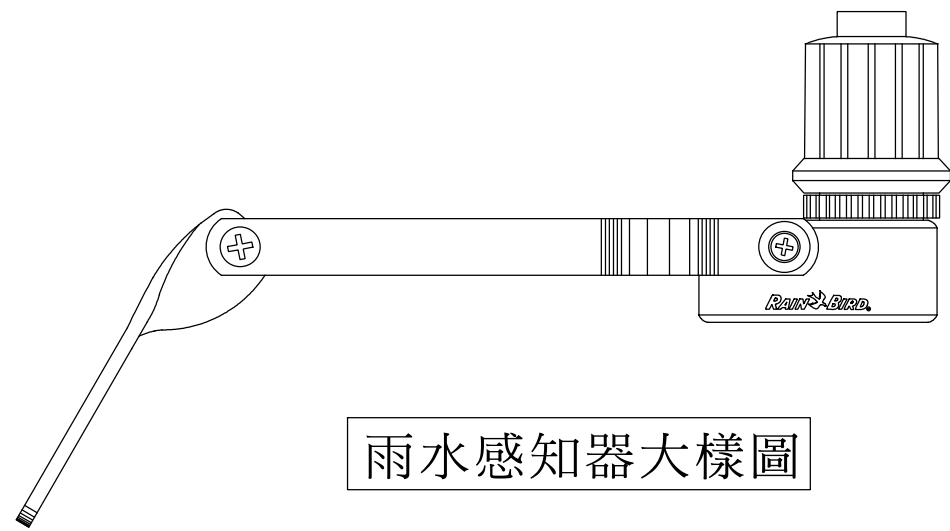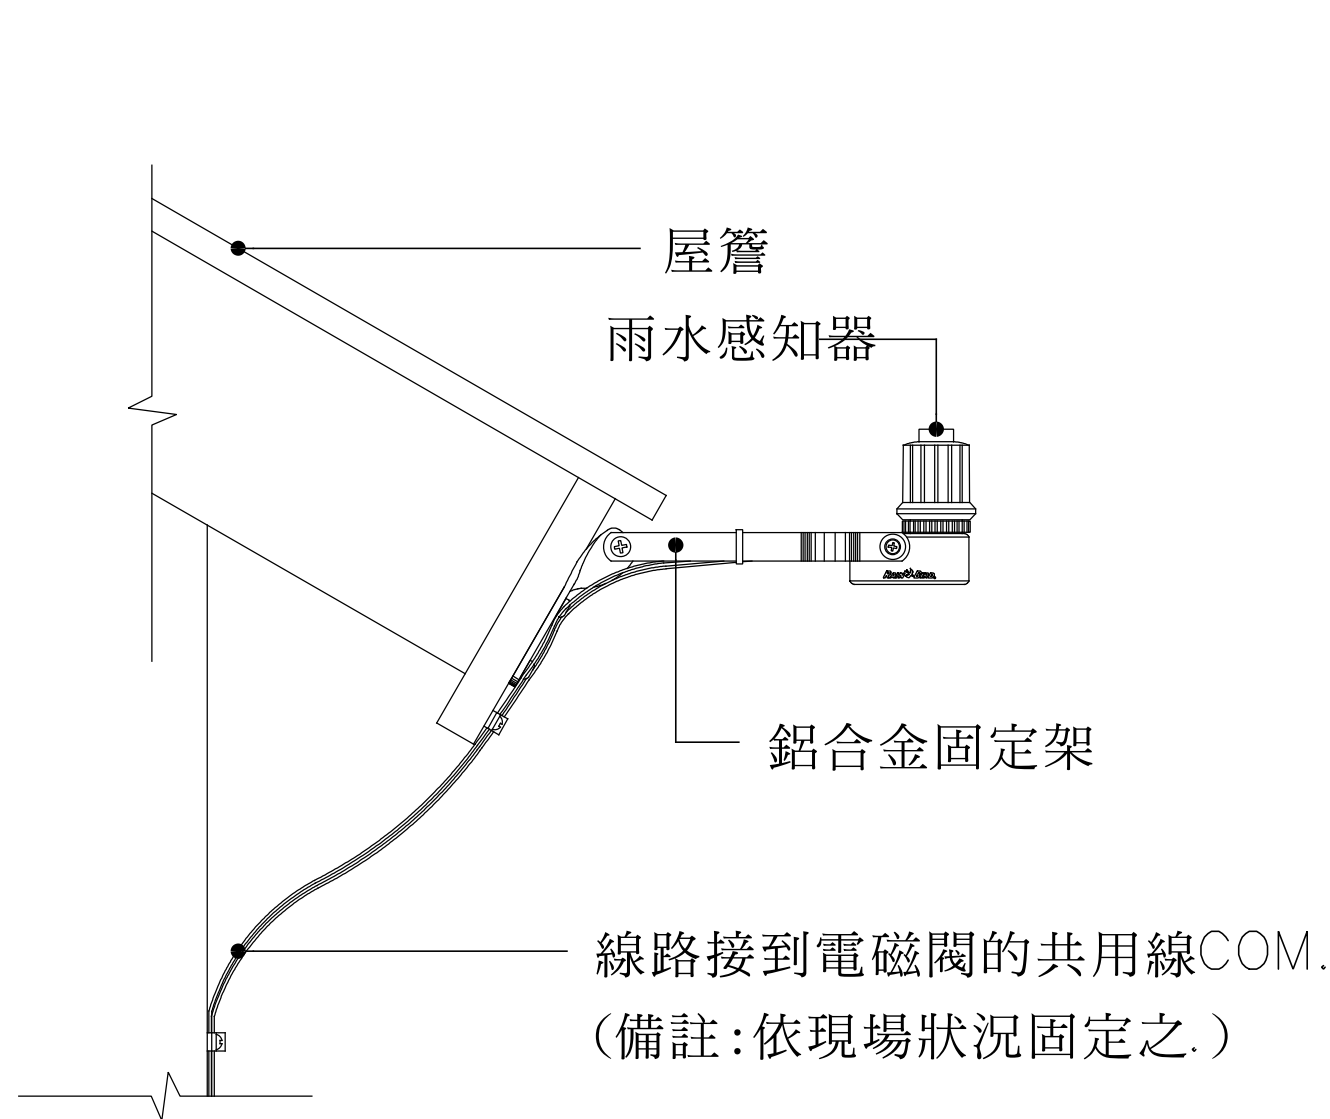

材料規範及說明
*雨水感知器：
1. 使用電壓：24AVC
2. 抗UV塑鋼本體
3. 附鋁合金固定架
4. 可調式感應度：1/8"~3/4" (5~20MM)
5. 保險絲：3A
6. 可調式進風口,可控制乾燥時間.
7. 採用 Yardian, Rainbird, Hunter, TORO或同等級雨水感知器

雨水感知器

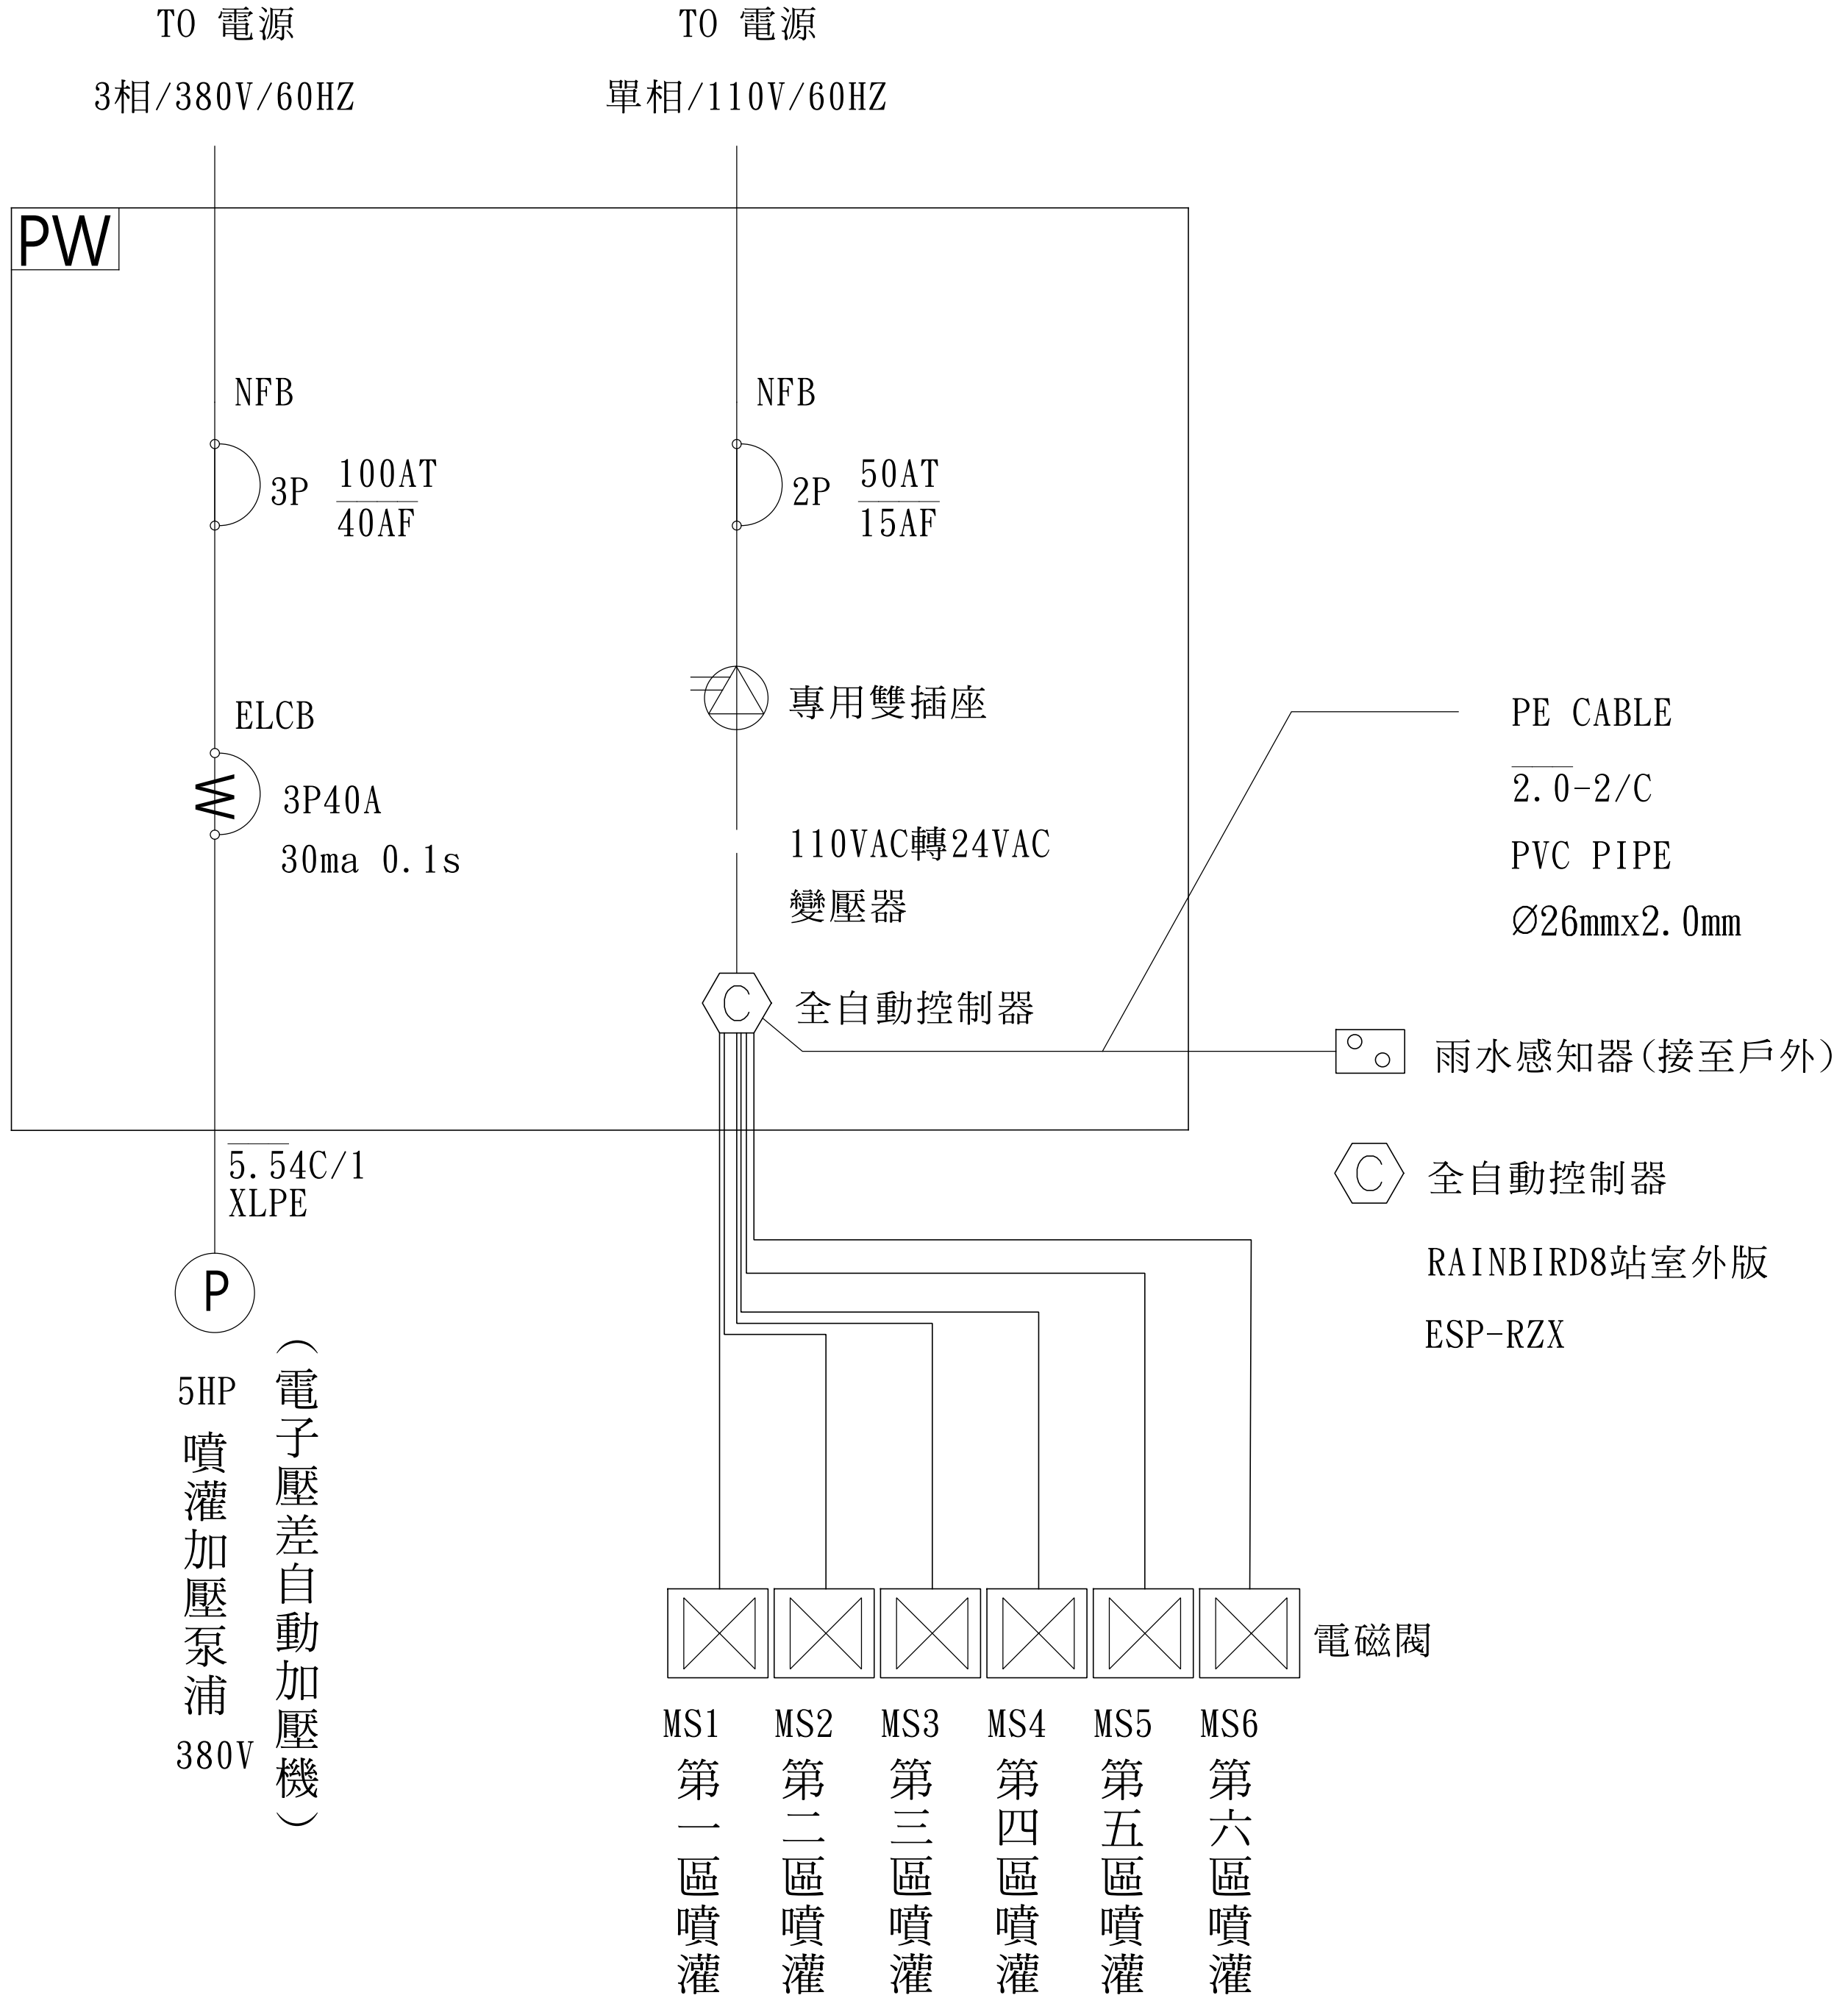

噴灌系統單線圖

張 號 SHEET NO.	
工程名稱 PROJECT NAME	
樂迦再生科技股份有限公司 竹北生醫園區廠房新建工程	
圖 名 INDEX	
景觀噴灌 施工詳圖(二)	
彭 定 吉 建 築 師 事 務 所 T. C. PENG ARCHITECT & ASSOCIATES 新竹市東大路三段453號 TEL: 5364542 FAX: 5362681 本圖說應配合其它施工說明及契約條件共為工程契約之一部份，有未一致之處，營造廠應遵從較嚴格規定或依建築師會同業主指定辦理，如有未盡事宜或未理解圖說之情形，營造廠應先徵詢建築師再行施工，施工時應注意所持用圖說應為最新修正之資料而據以施工，施工前所有尺寸應做現場核對。	
圖 號 DRAWING NO.	張 號 SHEET NO.
AL1-12	
繪 圖 DRAWN BY	
設 計 DESIGNED BY	
建 築 師 ARCHITECT	
日 期 DATE	111.06.
比 例 SCALE	A1 S:1/100 A3 S:1/200
修 正 REVISION	
NO.	DATE REVISION
△	
△	
△	
業務號 JOB NO.	