



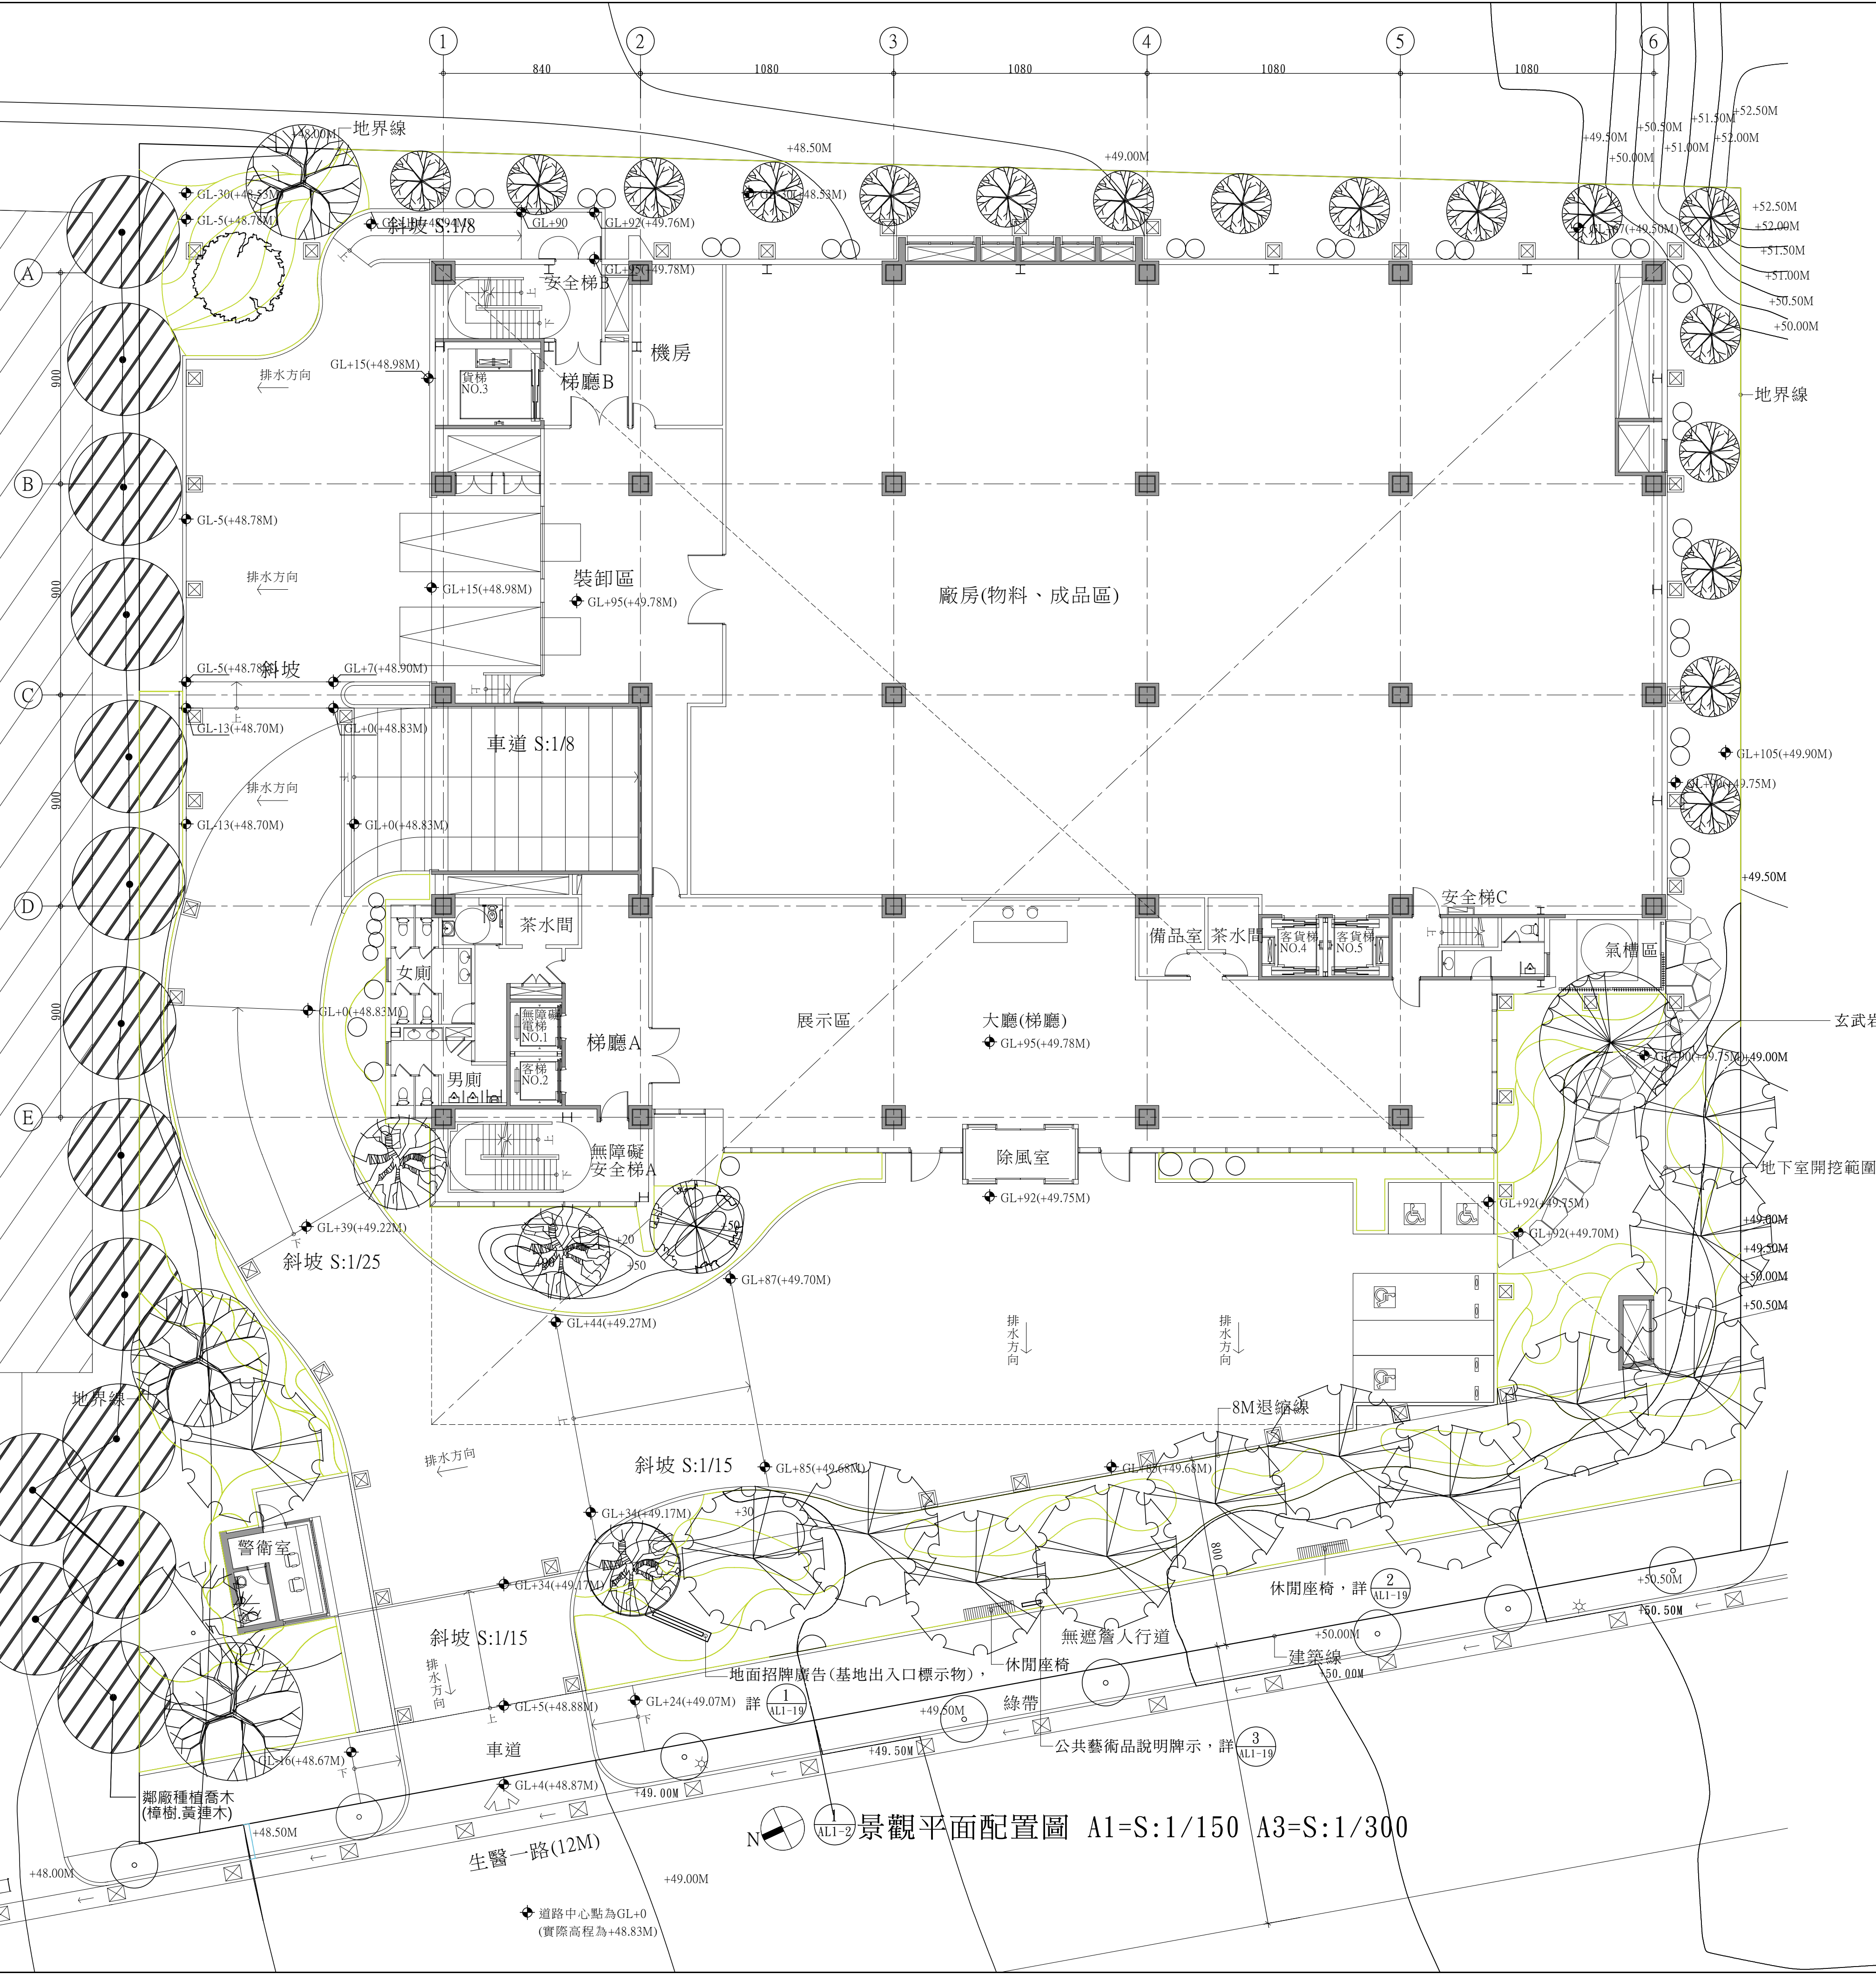

圖例說明

| 圖例 | 名稱               | 數量 | 備註 |
|----|------------------|----|----|
|    | 地面招牌廣告(基地出入口標示物) | 1座 |    |
|    | 休閒座椅             | 2座 |    |
|    | 公共藝術品說明牌示        | 1座 |    |

張 號 SHEET NO.

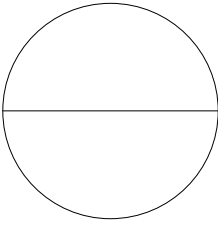

工程名稱 PROJECT NAME

樂迦再生科技股份有限公司  
竹北生醫園區廠房新建工程

圖 名 INDEX

景觀平面  
配置圖

彭 定 吉  
建築師事務所  
T. C. PENG  
ARCHITECT & ASSOCIATES  
新竹市東大路三段453號  
TEL: 5364542  
FAX: 5362681

本圖說應配合其它施工說明及契約條件共為工程契約之一部份，有未一致之處，營造廠應遵從較嚴格規定或依建築師會同業主指定辦理，如有未盡事宜或未理解圖說之情形，營造廠應先徵詢建築師再行施工，施工時應注意所持用圖說應為最新修正之資料而據以施工，施工前所有尺寸應做現場核對。

圖 號 張 號  
DRAWING NO. SHEET NO.

AL1-2

繪 圖  
DRAWN BY  
設 計  
DESIGNED BY  
建築師  
ARCHITECT  
日 期  
DATE 111. 06.  
比 例  
SCALE A1 S:1/150  
A3 S:1/300

修 正 REVISION

| NO. | DATE | REVISION |
|-----|------|----------|
| △   |      |          |
| △   |      |          |
| △   |      |          |

業務號  
JOB NO.

簽

證

景觀平面配置圖 A1=S:1/150 A3=S:1/300