



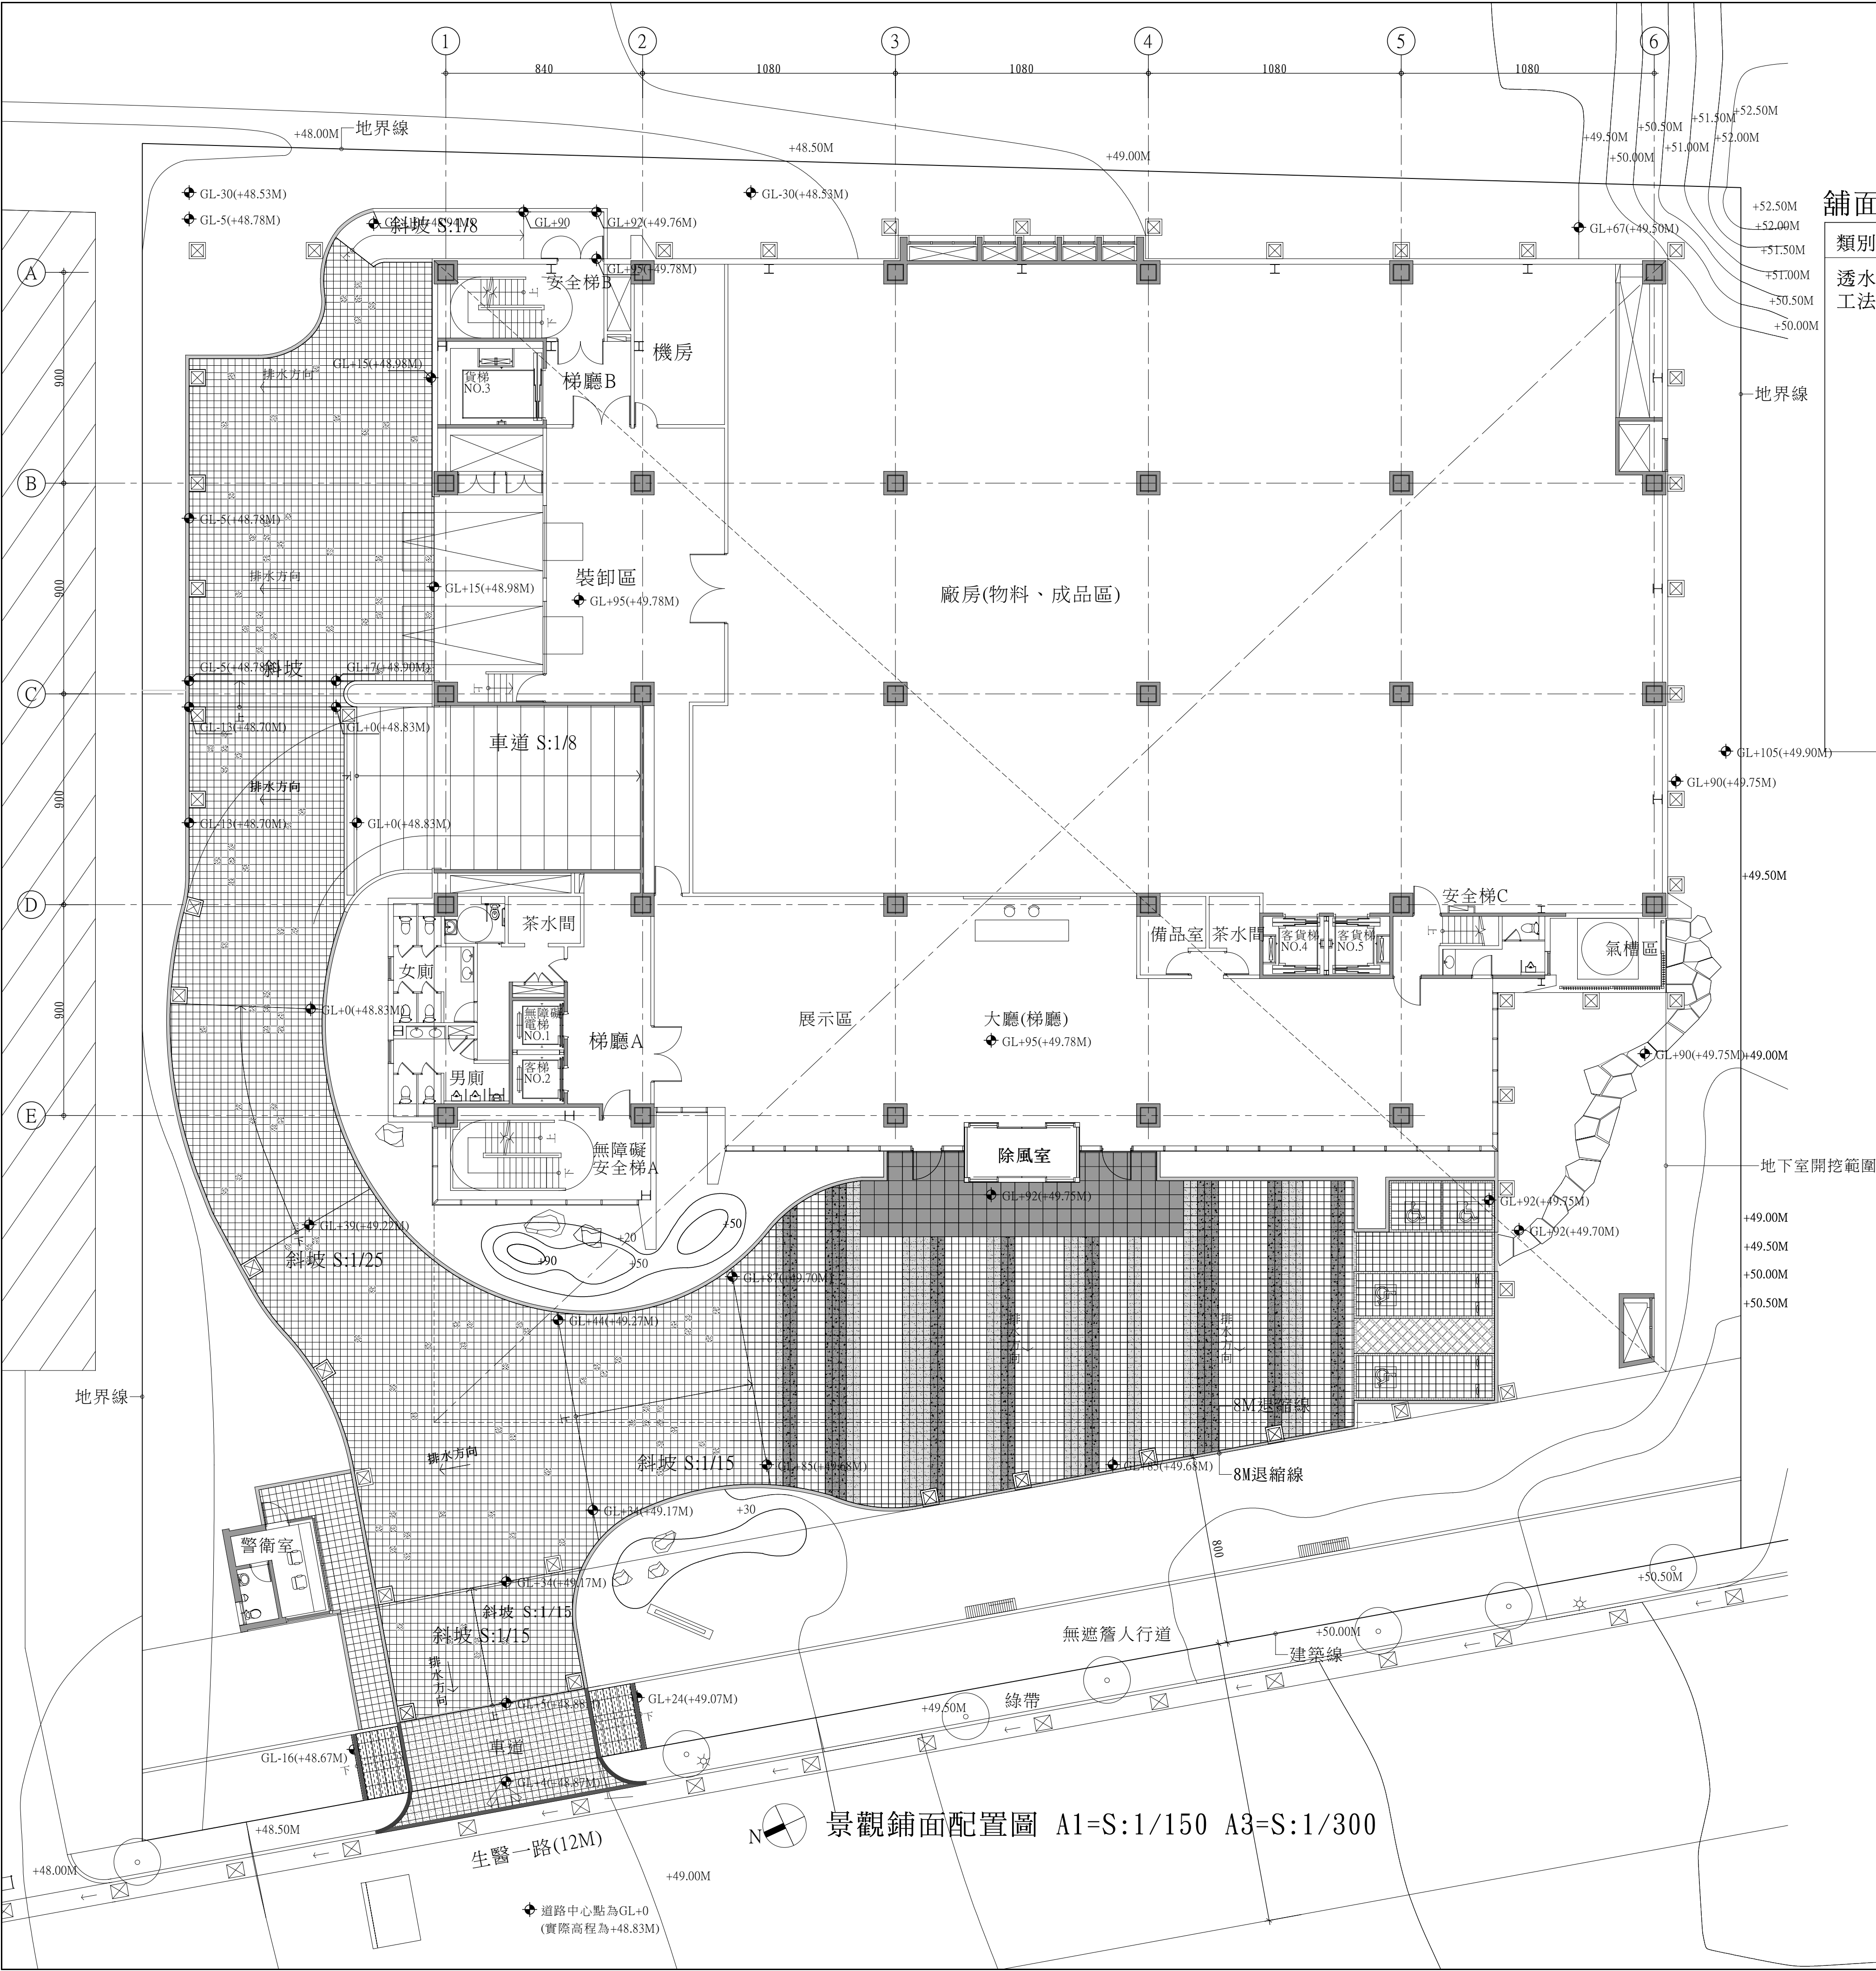

鋪面圖例說明

類別	圖例	鋪面名稱	數量 (m ²)	備註
透水 工法		燒面花崗岩60*60CM(黑灰)	40.97	
		高壓混凝土磚(噴砂面)30*30CM(白)	791.2	
		高壓混凝土磚(噴砂面)30*30CM(灰)錯落方式排列	10.71	
		高壓混凝土磚(噴砂面)30*30CM(灰)線性排列	63.65	
		高壓混凝土磚(噴砂面)30*30CM(黑灰)線性排列	61.23	
		高壓混凝土磚(噴砂面)10*10CM(黑灰)	7.6	
		燒面花崗岩-寬15CM(黑灰)沿緣帶鋪設	209	單位：M
		玄武岩踏片步道	21.8	
		高壓混凝土磚(噴砂面)30*30CM	35.94	
		大門鋪面復原高壓混凝土磚30*60CM (尺寸、顏色參考現況無遮掩人行道)	10.26	
		高壓混凝土磚界石15*20CM-洗石子表面處理 (尺寸、顏色參考現況無遮掩人行道)	24	單位：M
		路緣石-寬15CM	5	單位：M

張 號 SHEET NO.

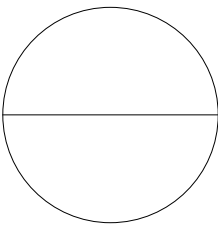

工程名稱 PROJECT NAME

樂迦再生科技股份有限公司
竹北生醫園區廠房新建工程

圖 名 INDEX

景觀鋪面配置圖


彭 定 吉
建築師事務所
T. C. PENG
ARCHITECT & ASSOCIATES
新竹市東大路三段453號

TEL: 5364542
FAX: 5362681

本圖說應配合其它施工說明及契約條件共為工程契約之一部份，有未一致之處，營造廠應遵從較嚴格規定或依建築師會同業主指定辦理，如有未盡事宜或未理解圖說之情形，營造廠應先徵詢建築師再行施工，施工時應注意所持用圖說應為最新修正之資料而據以施工，施工前所有尺寸應做現場核對。

圖 號 DRAWING NO. 張 號 SHEET NO.

AL1-8

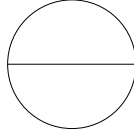

繪圖 DRAWN BY	
設計 DESIGNED BY	
建築師 ARCHITECT	
日期 DATE	111.06.
比例 SCALE	A1 S:1/150 A3 S:1/300

修 正 REVISION

NO.	DATE	REVISION
△		
△		
△		

業務號
JOB NO.

簽

證

景觀鋪面配置圖 A1=S:1/150 A3=S:1/300