




圖 號	內 容 說 明
P-01	B棟—圖號索引,工程說明,大樣圖,統計表
P-02	B棟—圖例說明,PVC管厚度對照表,SUS管厚度對照表,各類器具出口配管表
P-03	B棟—分表裝置圖及大樣圖
P-04	B棟—立式分表立體示意圖
P-05	B棟—給水設備系統昇位圖(一)
P-06	B棟—給水設備系統昇位圖(二)
P-07	B棟—給水設備地下二層平面圖
P-08	B棟—給水設備地下一層平面圖
P-09	B棟—給水設備一層平面圖
P-10	B棟—給水設備二層平面圖
P-11	B棟—給水設備三層平面圖
P-12	B棟—給水設備四層平面圖
P-13	B棟—給水設備五層平面圖
P-14	B棟—給水設備六層平面圖
P-15	B棟—給水設備七層平面圖
P-16	B棟—給水設備屋突一層平面圖
P-17	B棟—給水設備屋突二層平面圖
P-18	B棟—給水設備單元房配置圖


戸 號	餐 廳	社 福	B1	B2	B3	B3-1	B5	B6	B7	B8	B9	B10	B11	B12
7F			20	20	20	20	20	20	20	20	20	20	20	20
6F			20	20	20	20	20	20	20	20	20	20	20	20
5F			20	20	20	20	20	20	20	20	20	20	20	20
4F			20	20	20	20	20	20	20	20	20	20	20	20
3F			20	20	20	20	20	20	20	20	20	20	20	20
2F			20	20	20	20	20	20	20	20	20	20	20	20
1F			20	20	20	20	20	20	20	20	20	20	20	20
B1F			20	20	20	20	20	20	20	20	20	20	20	20
B2F														
小計	1	1	7	7	7	7	7	6	6	6	6	6	6	3
總計														
76														

總表	口徑 (mm)	數量
分表	口徑 (mm)	20
表	數量 (只)	76

責理受准戶專設者能須時水接管

開發建築 臺中市建築師公會 開發建築師事務所 臺中市東區東門路125號4樓 電話:04-23757068 傳真:04-23757886	印鑑	繪圖	日期 修改 內容	摘要	簽名	工程名稱 PROJECT NAME 臺中市太平區永億段社會住宅新建工程	圖序	☐ 規劃圖 ☐ 建築圖 ☐ 施工圖 ☐ 竣工圖
	SEAL	設計						
		校對						
		核准						
		內容						
	日期	修改	圖名 DRAWING NAME B棟-圖號索引,工程概要工程說明,大樣圖,統計表				P-01	

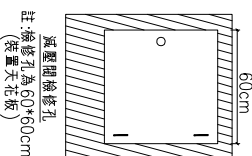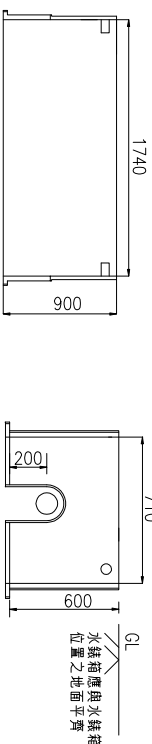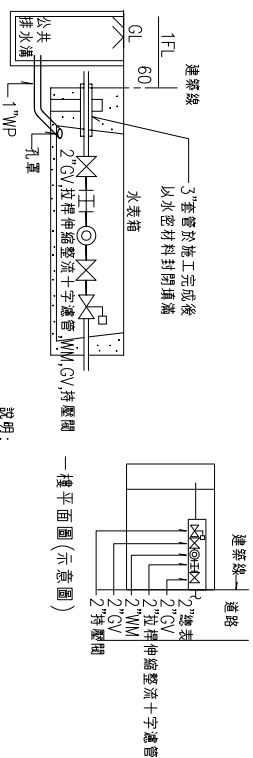

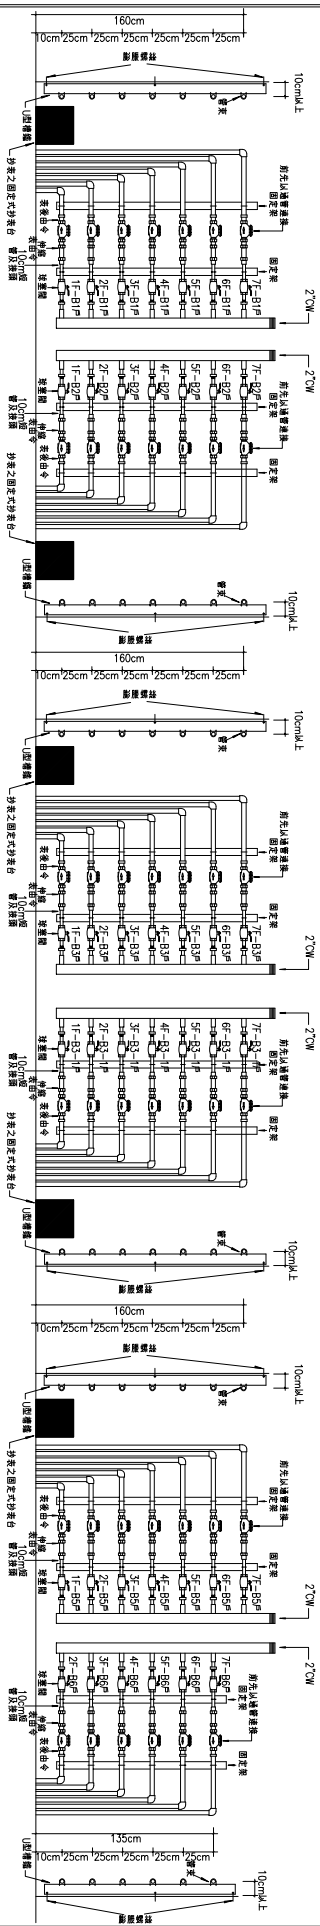

圖下屋上樓別
1~7F B1P : 3/4"WM.BV7


圖下屋上樓別
1~7F B2P : 3/4"WM.BV7

圖下屋上樓別
1~7F B3P : 3/4"WM.BV7

圖下屋上樓別
1~7F B3-1P : 3/4"WM.BV7

圖下屋上樓別
1~7F B5P : 3/4"WM.BV7

圖下屋上樓別
2~7F B5P : 3/4"WM.BV6

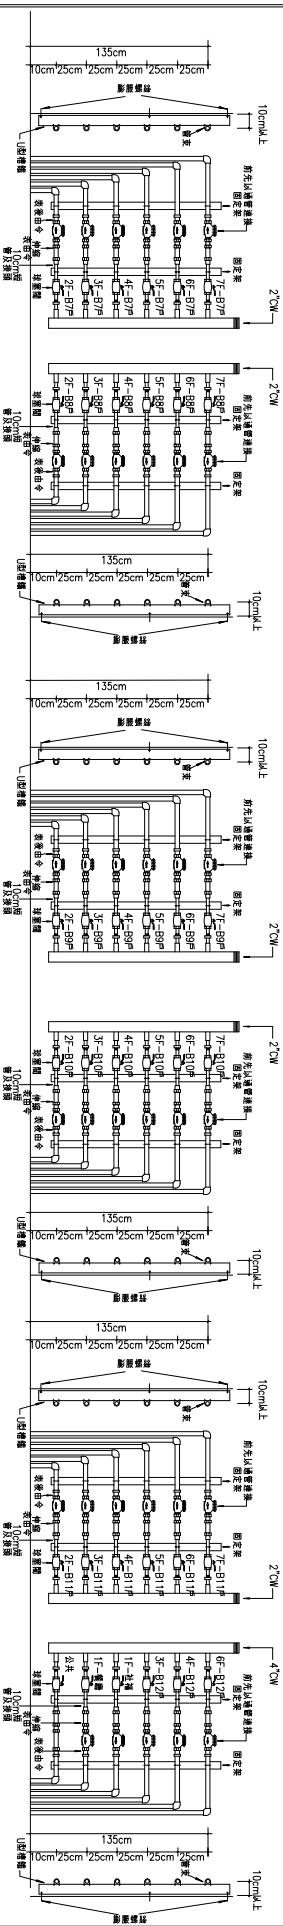

圖下屋上樓別
2~7F B7P : 3/4"WM.BV6


圖下屋上樓別
2~7F B8P : 3/4"WM.BV6

圖下屋上樓別
2~7F B9P : 3/4"WM.BV6

圖下屋上樓別
2~7F B10P : 3/4"WM.BV6

圖下屋上樓別
2~7F B11P : 3/4"WM.BV6

圖下屋上樓別
1~7F B12P : 3/4"WM.BV1
1F 樓層 : 3/4"WM.BV1

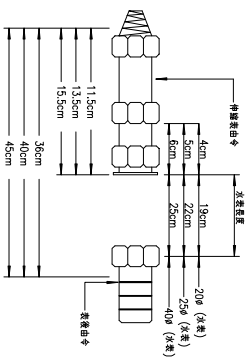

水表口徑	表位長度
20	36cm
25	40cm
40	45cm

- 附註:
- 1.伸縮表由令尺表後由令由申請人施工完竣後併內線埋理給驗。
 - 2.安裝通管前伸縮表由令先打開2至3公分，以利日後水表裝。
 - 3.伸縮表由令中間纏補處鑽小孔供水表鉛封用。

- 說明:
- 1.總高度不得逾160公分，超過135公分時，應造設便於抄表之固定式抄表台。
 - 2.表位前後使用之零件採用不鏽鋼或銅製品，固定架採用不鏽鋼製品。
 - 3.表位由右下而上依1,2,3,4,5,6順序排列，左下而上依7,8,9,10,11,12順序排列，數字應以不脫落紅色油漆及不鏽鋼牌標明，並須以不鏽鋼牌依前述順序標示門牌編號，水箱容量、尺寸及定期清洗之頻率，且需與現場相符。
 - 4.由水塔引出之出水管應有固定設施。
 - 5.水表安裝位置，裝表前應先以適當連接。
 - 6.立式水表裝置應以門型不鏽鋼槽鋼架固定於牆面突出物邊面外側，突出物邊面不敷使用者，距女兒牆1公尺以上之適當地點設置水表牆。

開務建設
KINOW ARCHITECTS
開務建設有限公司建築師事務所
台北市東區復興南路四段46號2樓
電話:02-2853688 傳真:02-2853686

印鑑
SEAL

繪圖
設計
校對
核准

修改
內容

日期

摘要

簽名

工程名稱
PROJECT NAME

臺中市太平區永億段社會住宅新建工程

圖序


圖號
P-03

圖名
DRAWING NAME





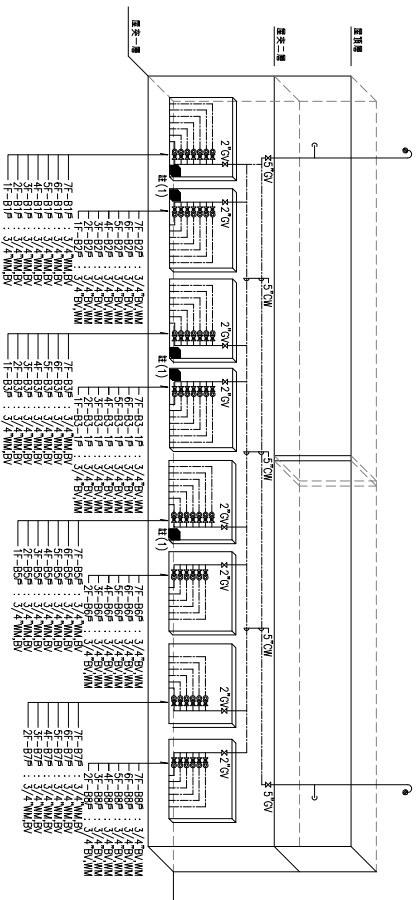


B1~B9F分表立體示意圖

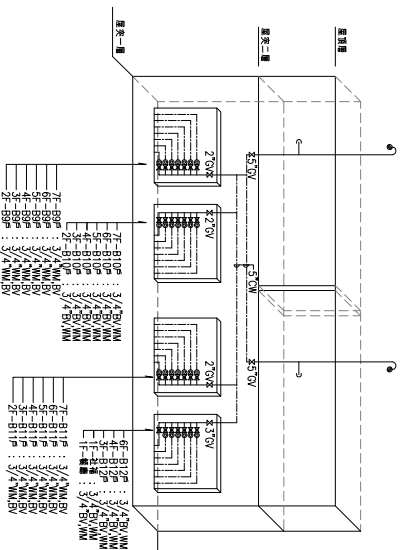

B9~B12F及公共分表立體示意圖

註(1):抄表之固定式抄表台

開務建築 OPENWORK ARCHITECTURE 開務聯合建築師事務所 台北市東區復興南路四段46號2樓 電話:04-23835088 傳真:04-23835086	印鑑 SEAL		繪圖		修 改 內 容	日 期	摘 要	簽 名	工程名稱 PROJECT NAME		圖名 DRAWING NAME	圖 序	圖 號	☐ 規劃圖 ☐ 建照圖 ☐ 施工圖 ☐ 竣工圖
			設計											
			校對											
			核准											
臺中市太平區永億段社會住宅新建工程														
B棟-立式分表立體示意圖														
P-04														

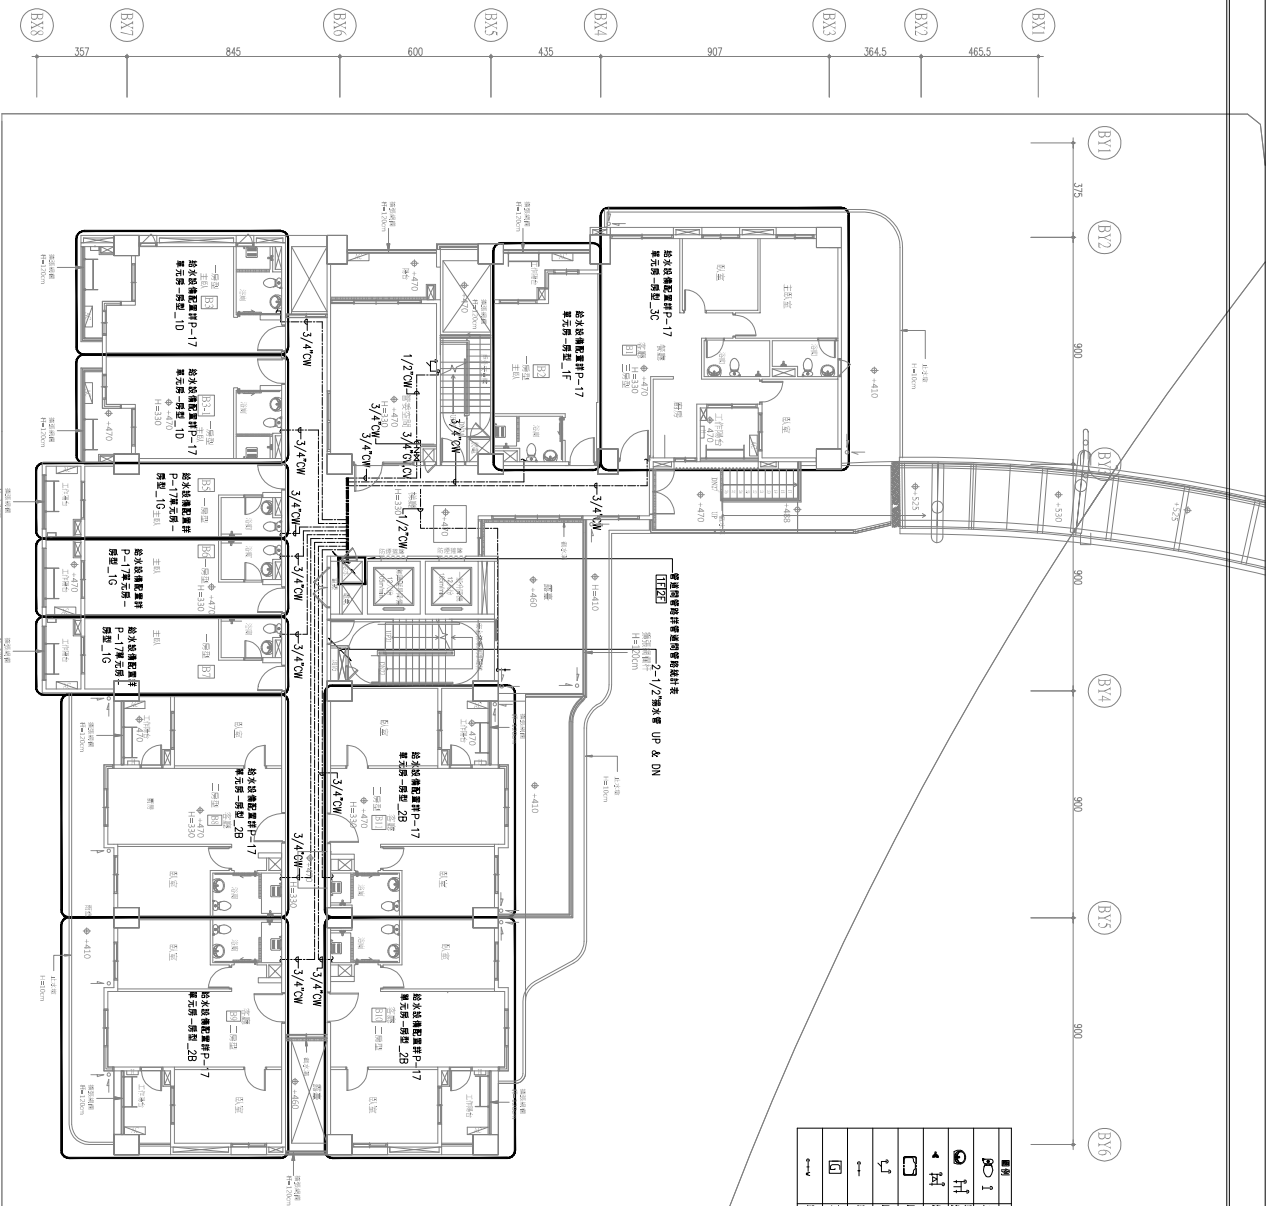



開務聯合建築師事務所
KINOW ARCHITECTS
開務聯合建築師事務所
台北市東區復興南路四段48號
電話:04-23835088 傳真:04-23835086

印鑑
SEAL

繪圖
設計
校對
核准

日期

摘要

簽名

工程名稱
PROJECT NAME
臺中市太平區永億段社會住宅新建工程


圖名
DRAWING NAME
B棟給水設備二層平面圖

圖序
圖號
P-10




二層給水設備平面圖 A1=S:1/100 A3=S:1/200

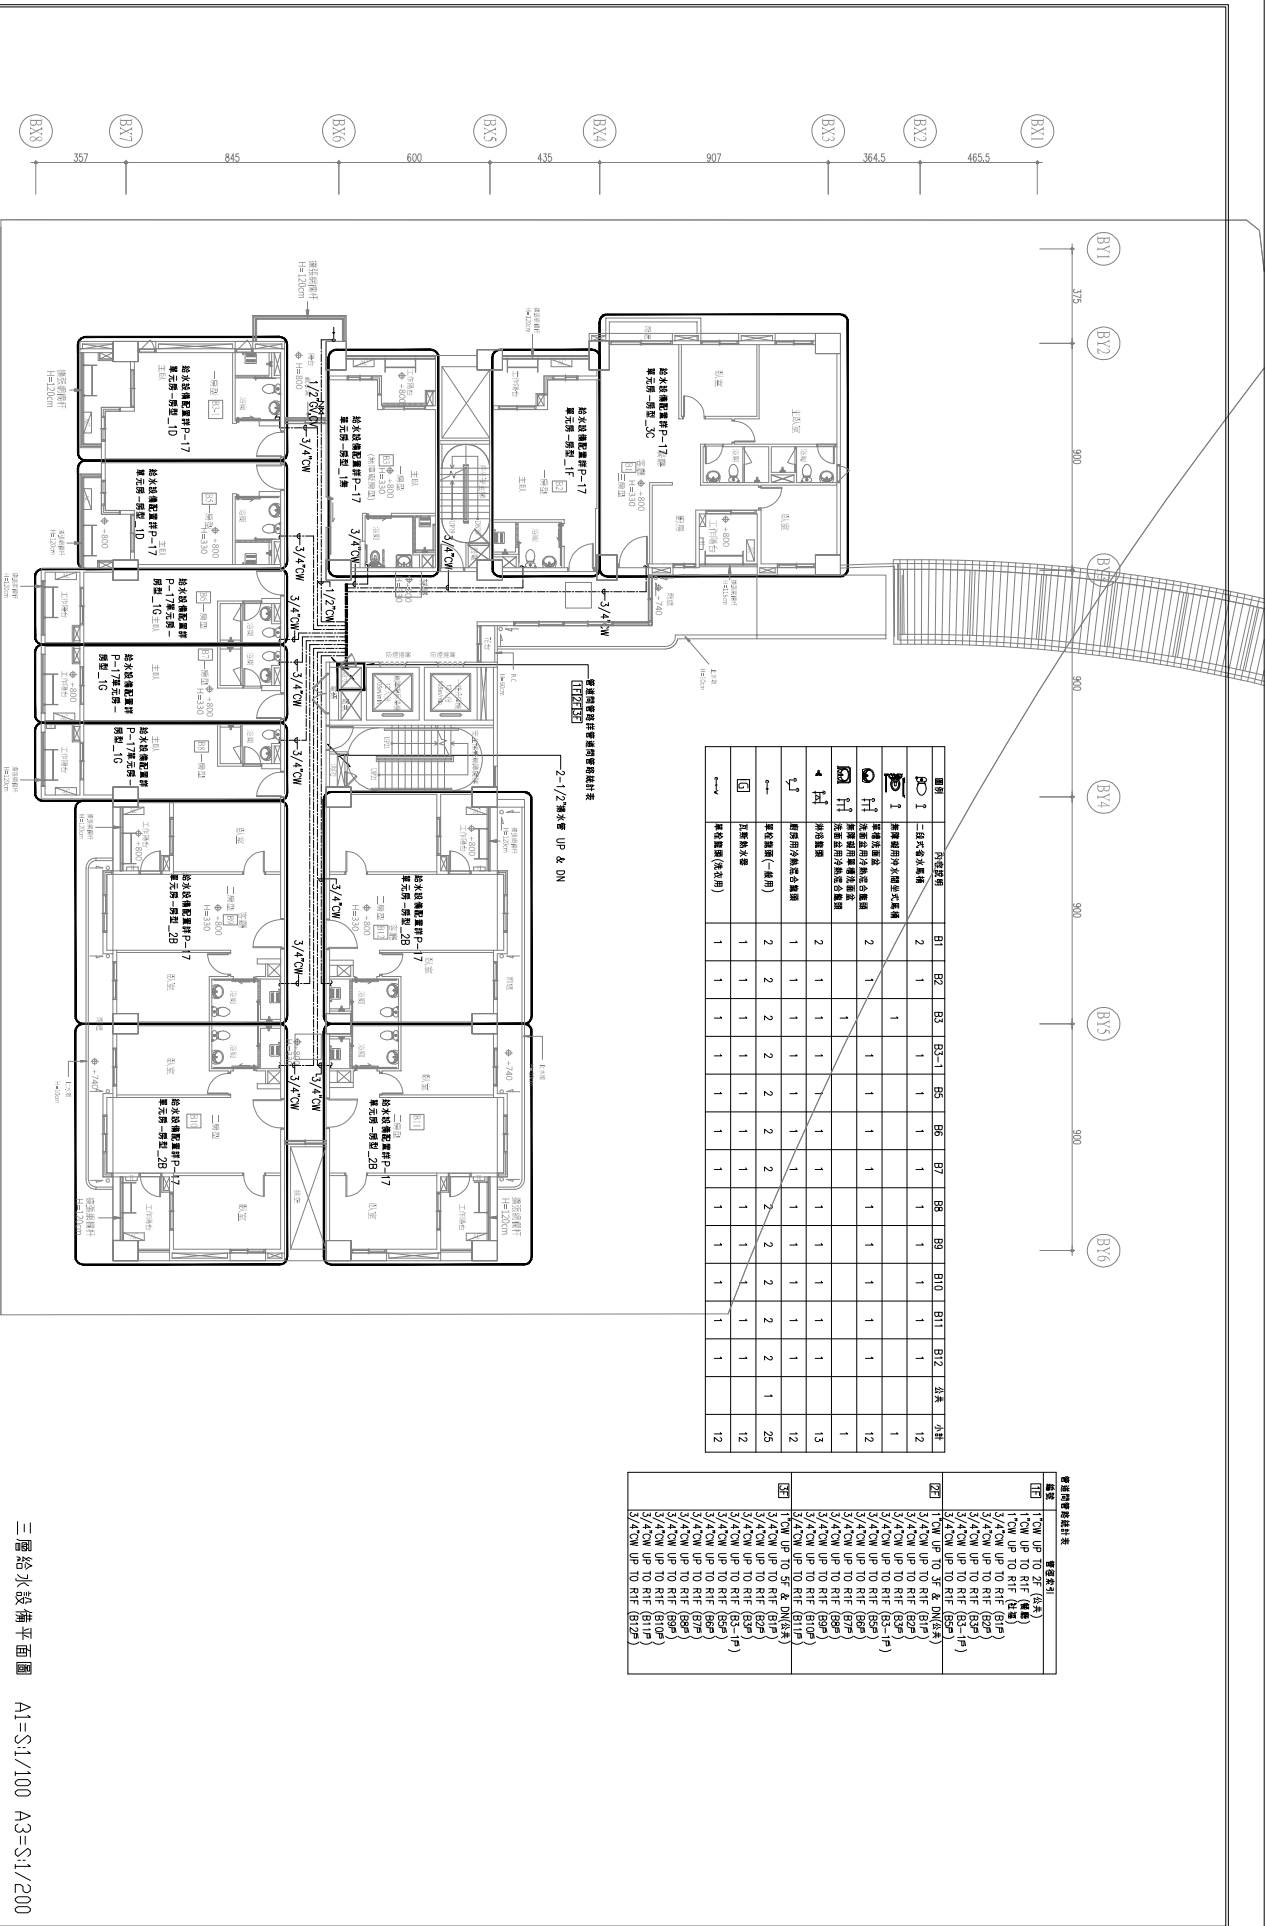

三層給水設備平面圖 A1=S:1/100 A3=S:1/200

開務建築 開務建築有限公司 開務聯合建築師事務所 臺中市東區復興路四段48號 電話:04-2383688 傳真:04-2383686	印鑑 SEAL	繪圖	日期	摘要	簽名	工程名稱	臺中市太平區永億段社會住宅新建工程	
		設計				PROJECT NAME		
		校對				DRAWING NAME		
		核准				圖名		
修改內容							B棟 給水設備三層平面圖	
							圖號	P-11
							☐ 規劃圖 ☐ 建造圖 ☐ 竣工圖	

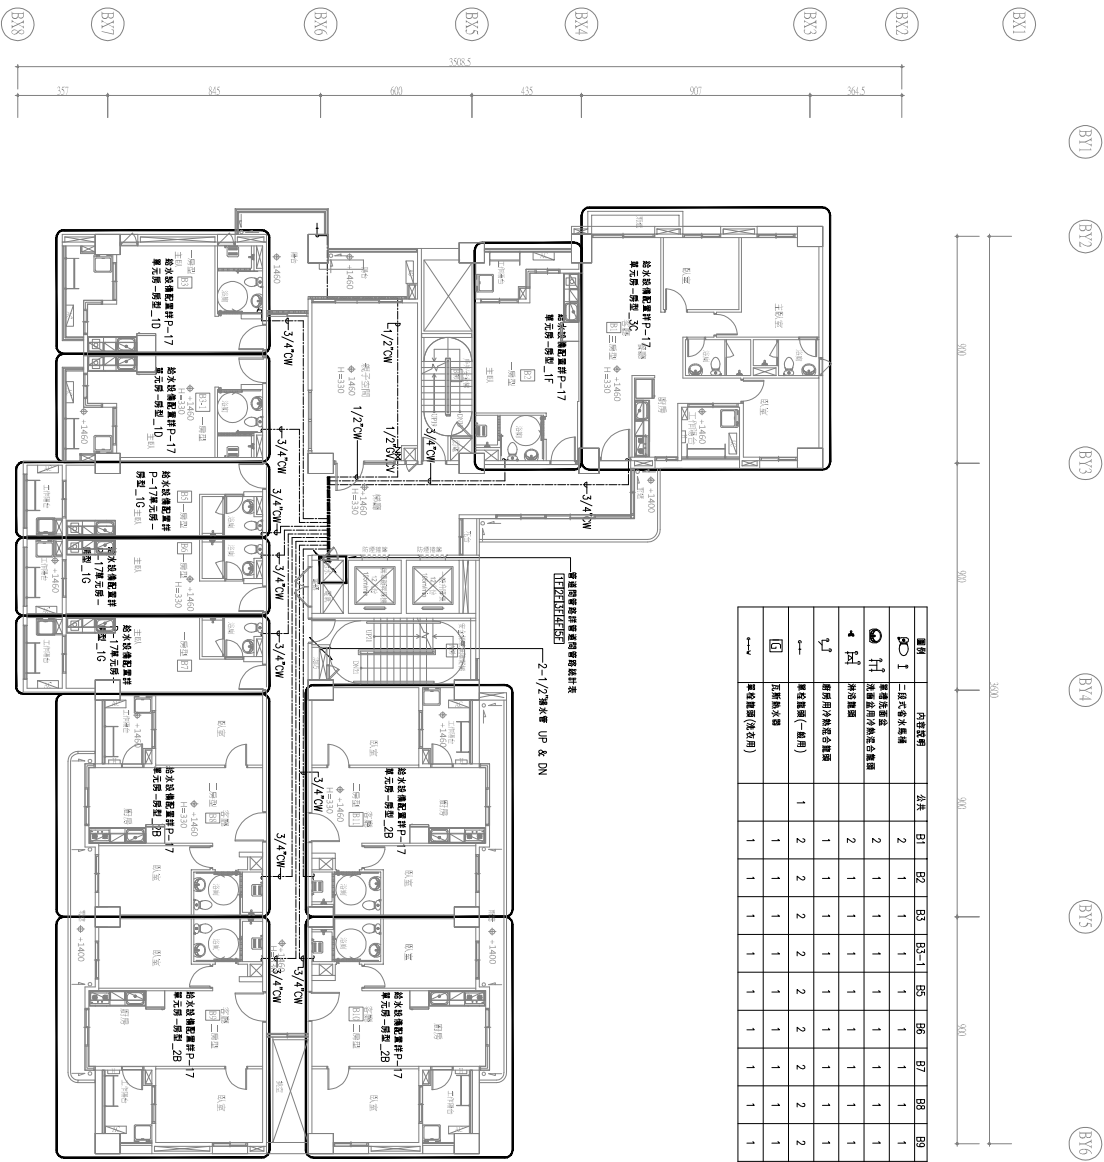



五層給水設備平面圖 A1=S11/100 A3=S11/200

開務建築
開務聯合建築師事務所
臺中市東區復興路四段45號
電話:04-23835088 傳真:04-23835086

印鑑
SEAL

繪圖
設計
校對
核准

日期

摘要


簽名

工程名稱
PROJECT NAME
臺中市太平區永億段社會住宅新建工程

圖名
DRAWING NAME
B棟 給水設備五層平面圖

圖序
圖號
P-13


圖例
□ 規劃圖
□ 建築圖
□ 施工圖
□ 竣工圖

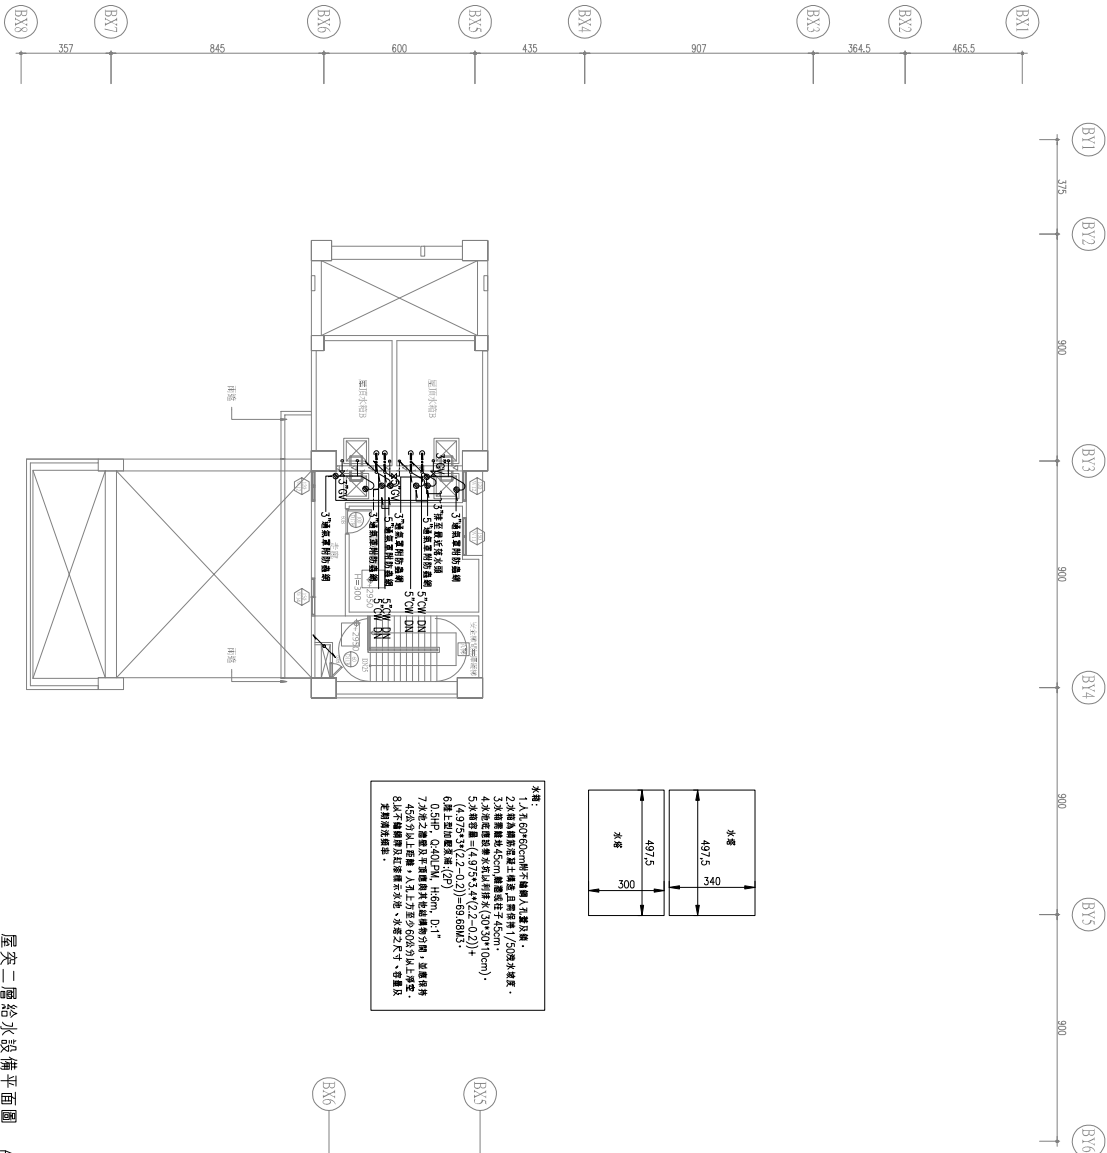


屋突二層給水設備平面圖

A1=S11/100 A3=S11/200

開務建築 KINOW ARCHITECT 開務聯合建築師事務所 臺中市東區復興路四段148號 電話:04-2385068 傳真:04-2385068		印鑑 SEAL		繪圖 設計 校對 核准		修改 內容		日期		摘要		簽名		工程名稱 PROJECT NAME 臺中市太平區永億段社會住宅新建工程		圖名 DRAWING NAME B棟 給水設備屋突二層平面圖		圖序 圖號 P-17		☐ 規劃圖 ☐ 建築圖 ☐ 施工圖 ☐ 竣工圖	
--	--	------------	--	----------------------	--	----------	--	----	--	----	--	----	--	---	--	--------------------------------------	--	------------------	--	--	--

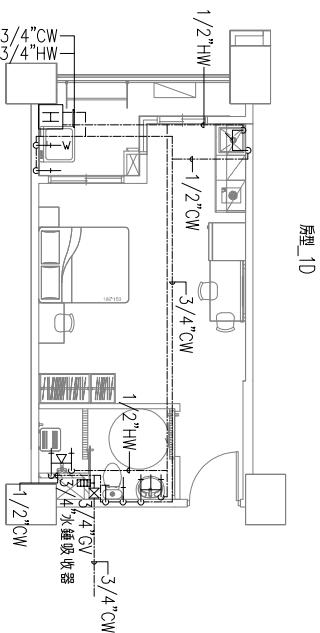


A1=S:1/50 A3=S:1/100

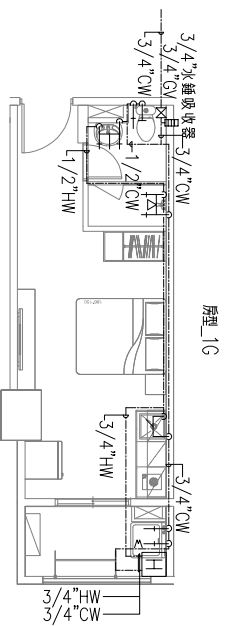



A1=S:1/50 A3=S:1/100

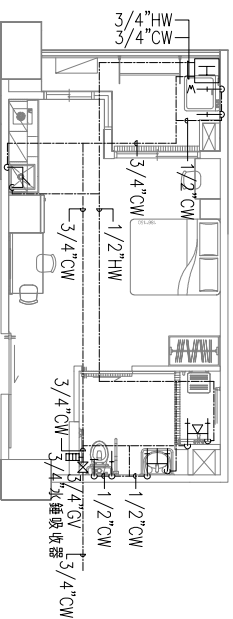


房型_1無


A1=S:1/50 A3=S:1/100

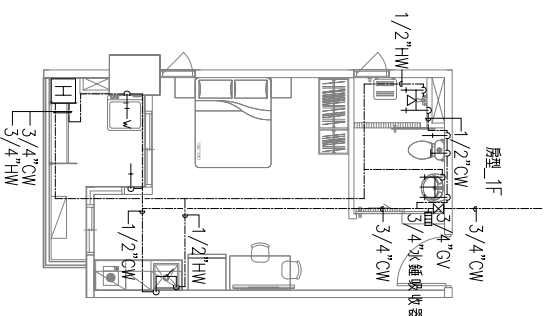

A1=S:1/50 A3=S:1/100

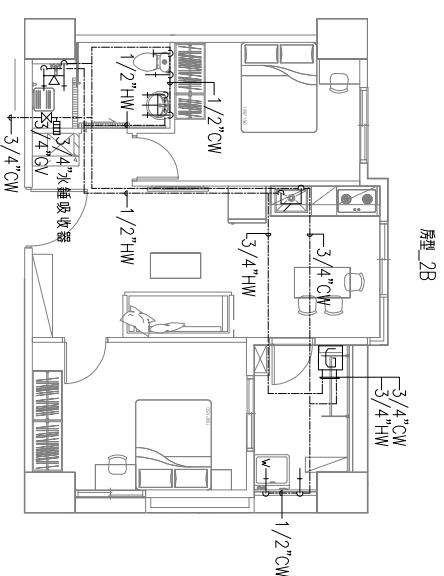

A1=S:1/50 A3=S:1/100

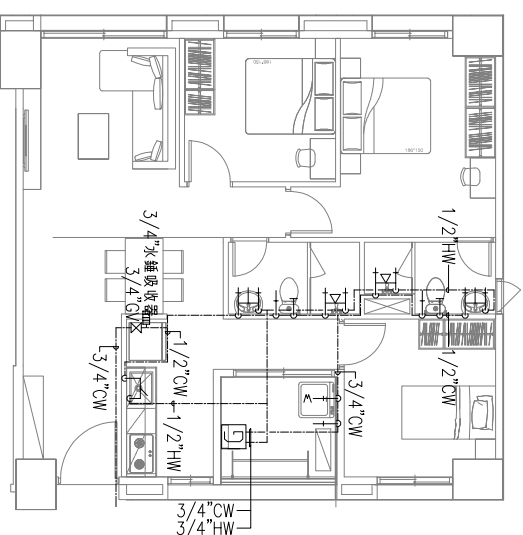

房型_3C

A1=S:1/50 A3=S:1/100

開務建築 OPENWORK ARCHITECTURE 開務建築設計事務所 開務聯合建築師事務所 臺中市東區復興路四段108號B座101-21855088 傳真04-21855086		印鑑 SEAL	繪圖	設計	校對	核准	修改內容	日期	摘要	簽名	工程名稱 PROJECT NAME	臺中市太平區永億社社會住宅新建工程	圖序	圖號	☐ 規劃圖 ☐ 建築圖 ☐ 施工圖 ☐ 竣工圖
											圖名 DRAWING NAME	B棟 給水設備單元房配置圖			P-18