

臺中市神岡區神岡國民小學學生活動中心改建 暨地下停車場興建工程


設計圖說(機電、消防圖)


喬威建築師事務所

中華民國 112 年 11 月


圖 號 目 錄 清 單：

圖號	說 明	圖號	說 明
E-01	索引表,電氣圖例	ER-01	地下一層動力及插座設備平面圖
EU-01	電氣昇位圖	ER-02	一層動力及插座設備平面圖
ES-01	電氣單線圖一	ER-03	屋頂層動力及插座設備平面圖
ES-02	電氣單線圖二	ER-04	地下一層通風設備平面圖
ES-03	電氣單線圖三		
ES-04	電氣單線圖四	EL-01	地下一層照明設備平面圖
		EL-02	一層照明設備平面圖

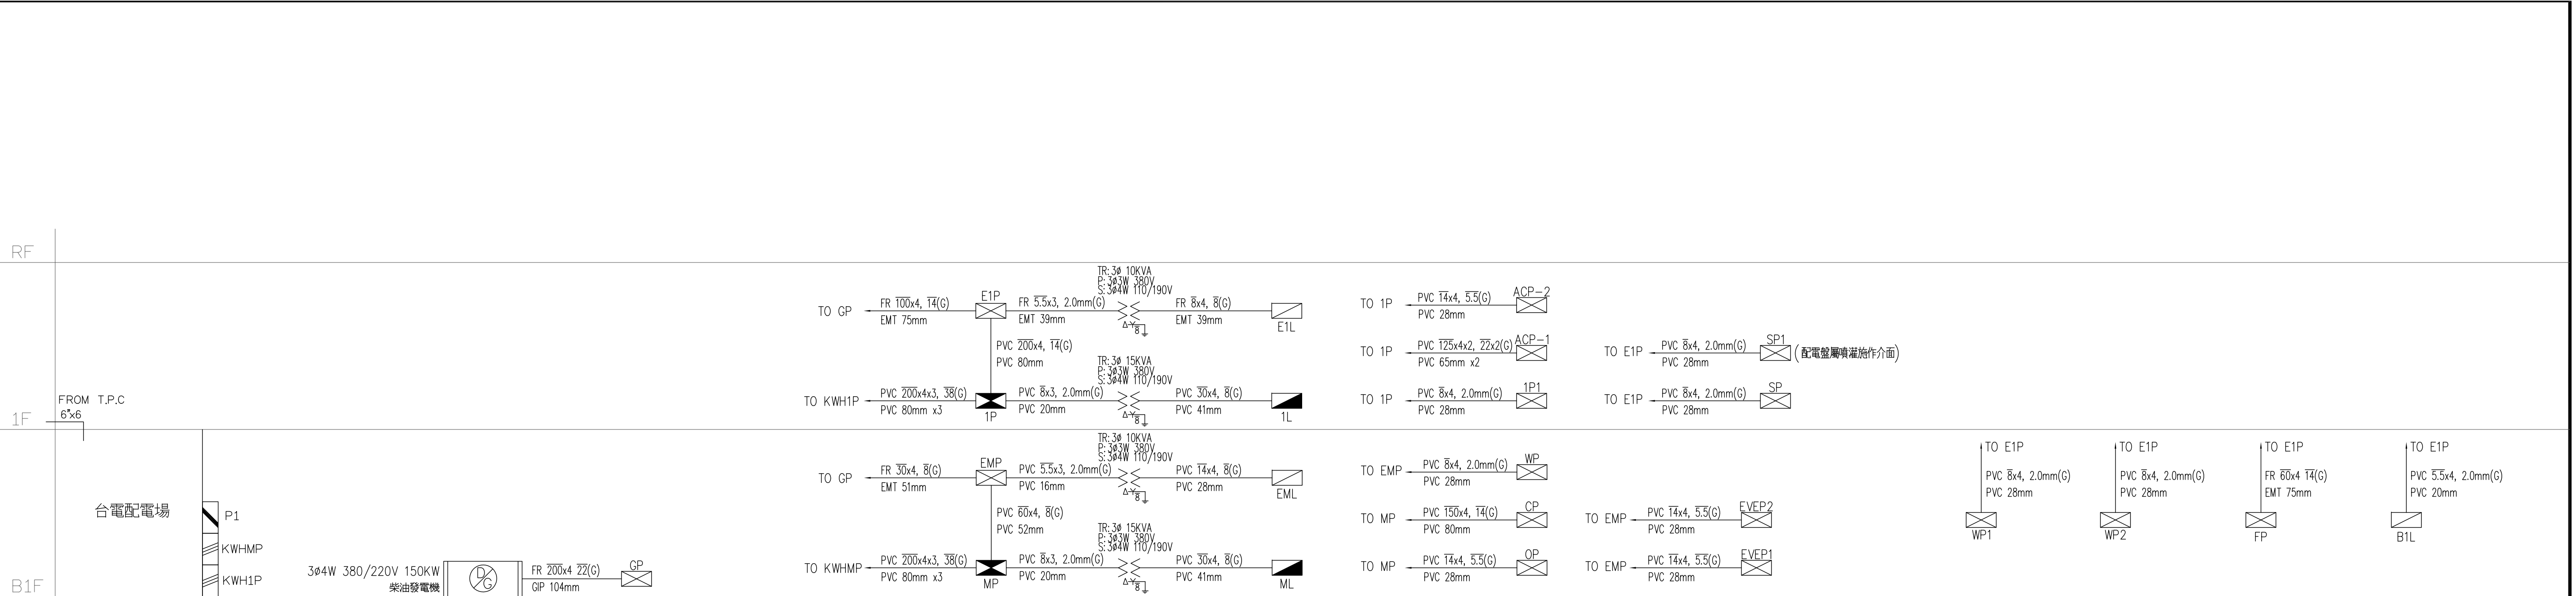


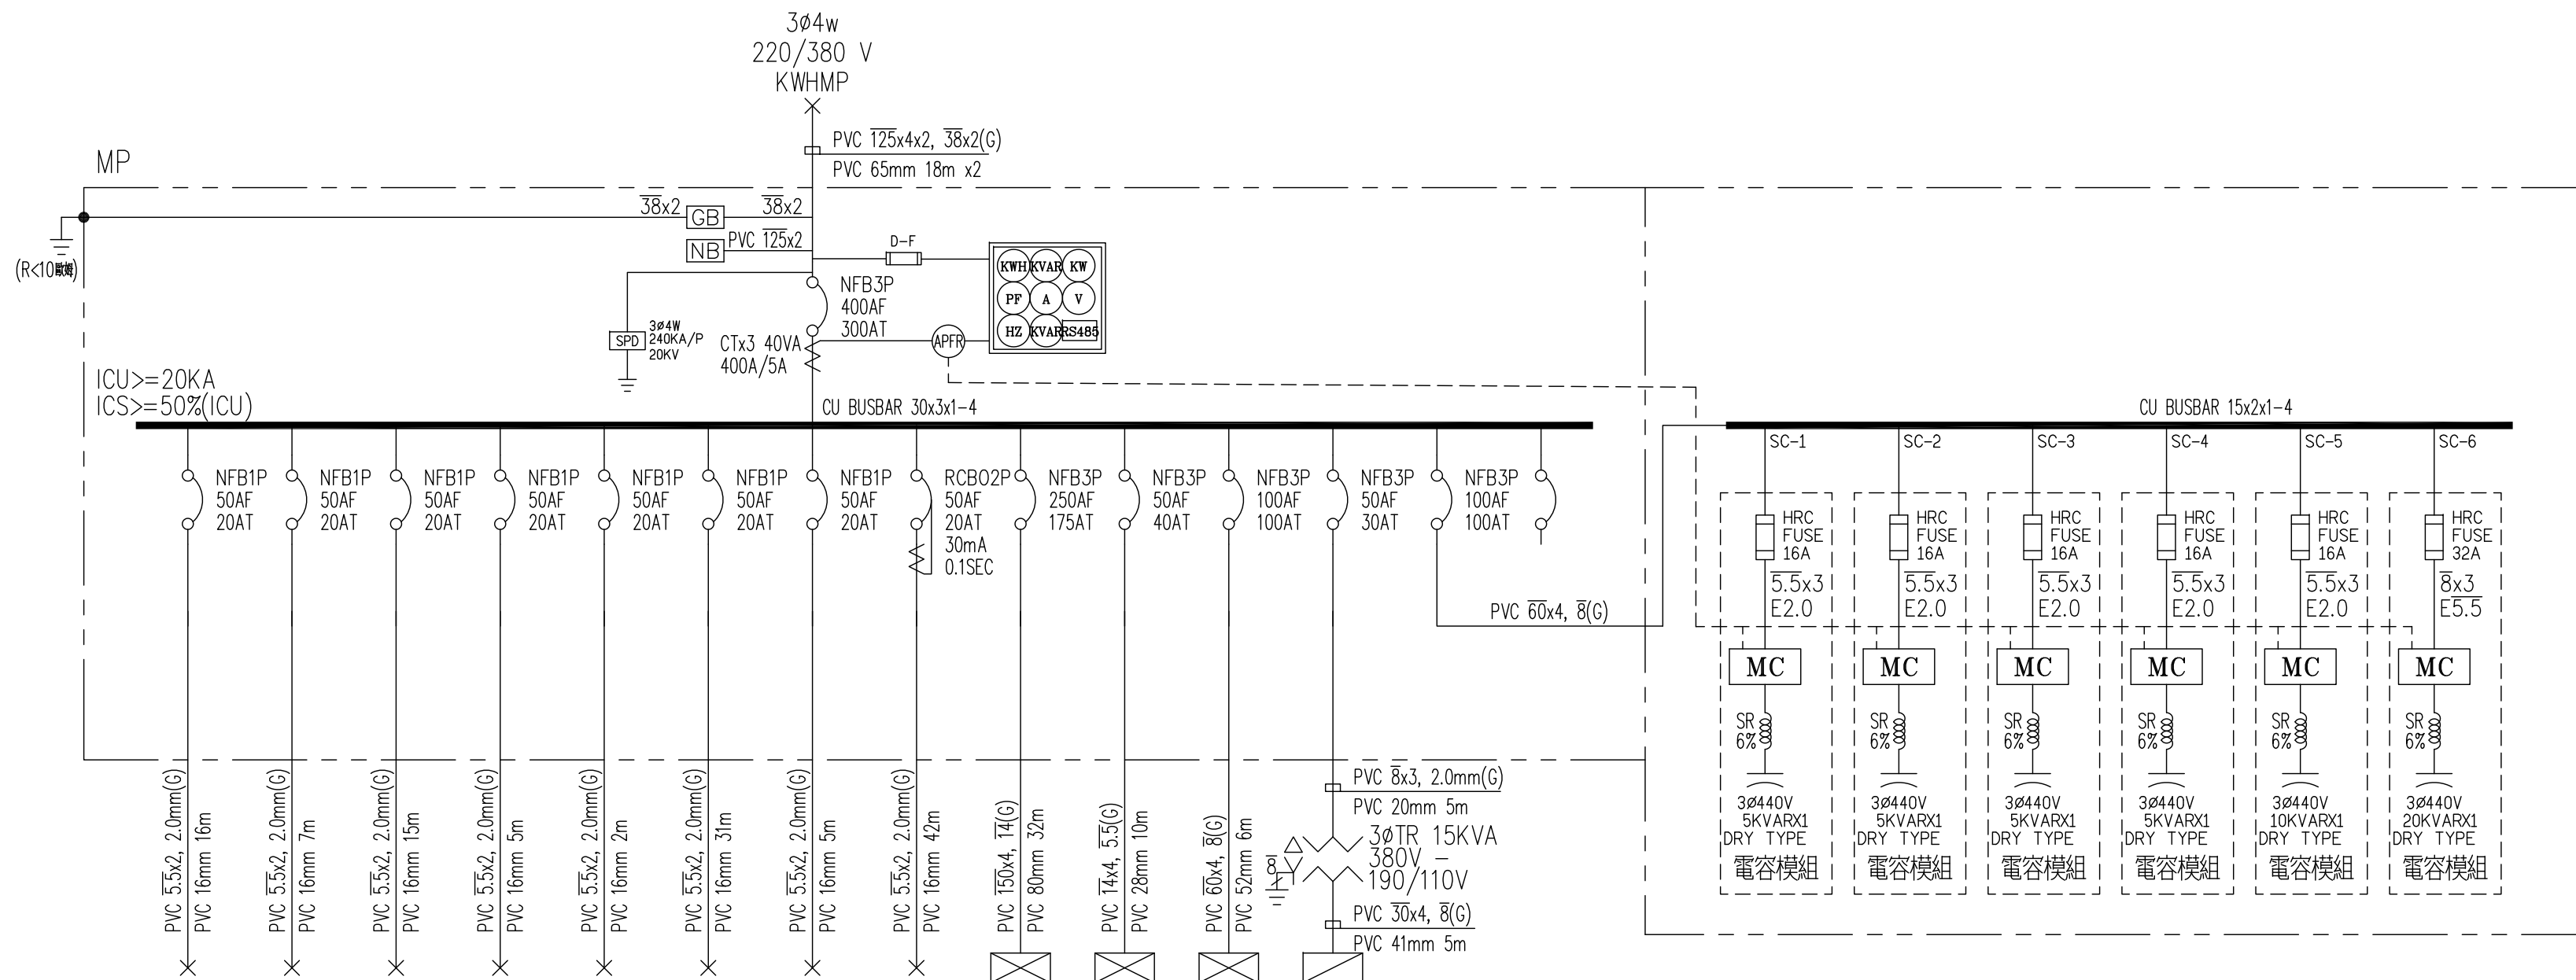



CKT NO.	1	2	3	4	5	6	7	8
---------	---	---	---	---	---	---	---	---

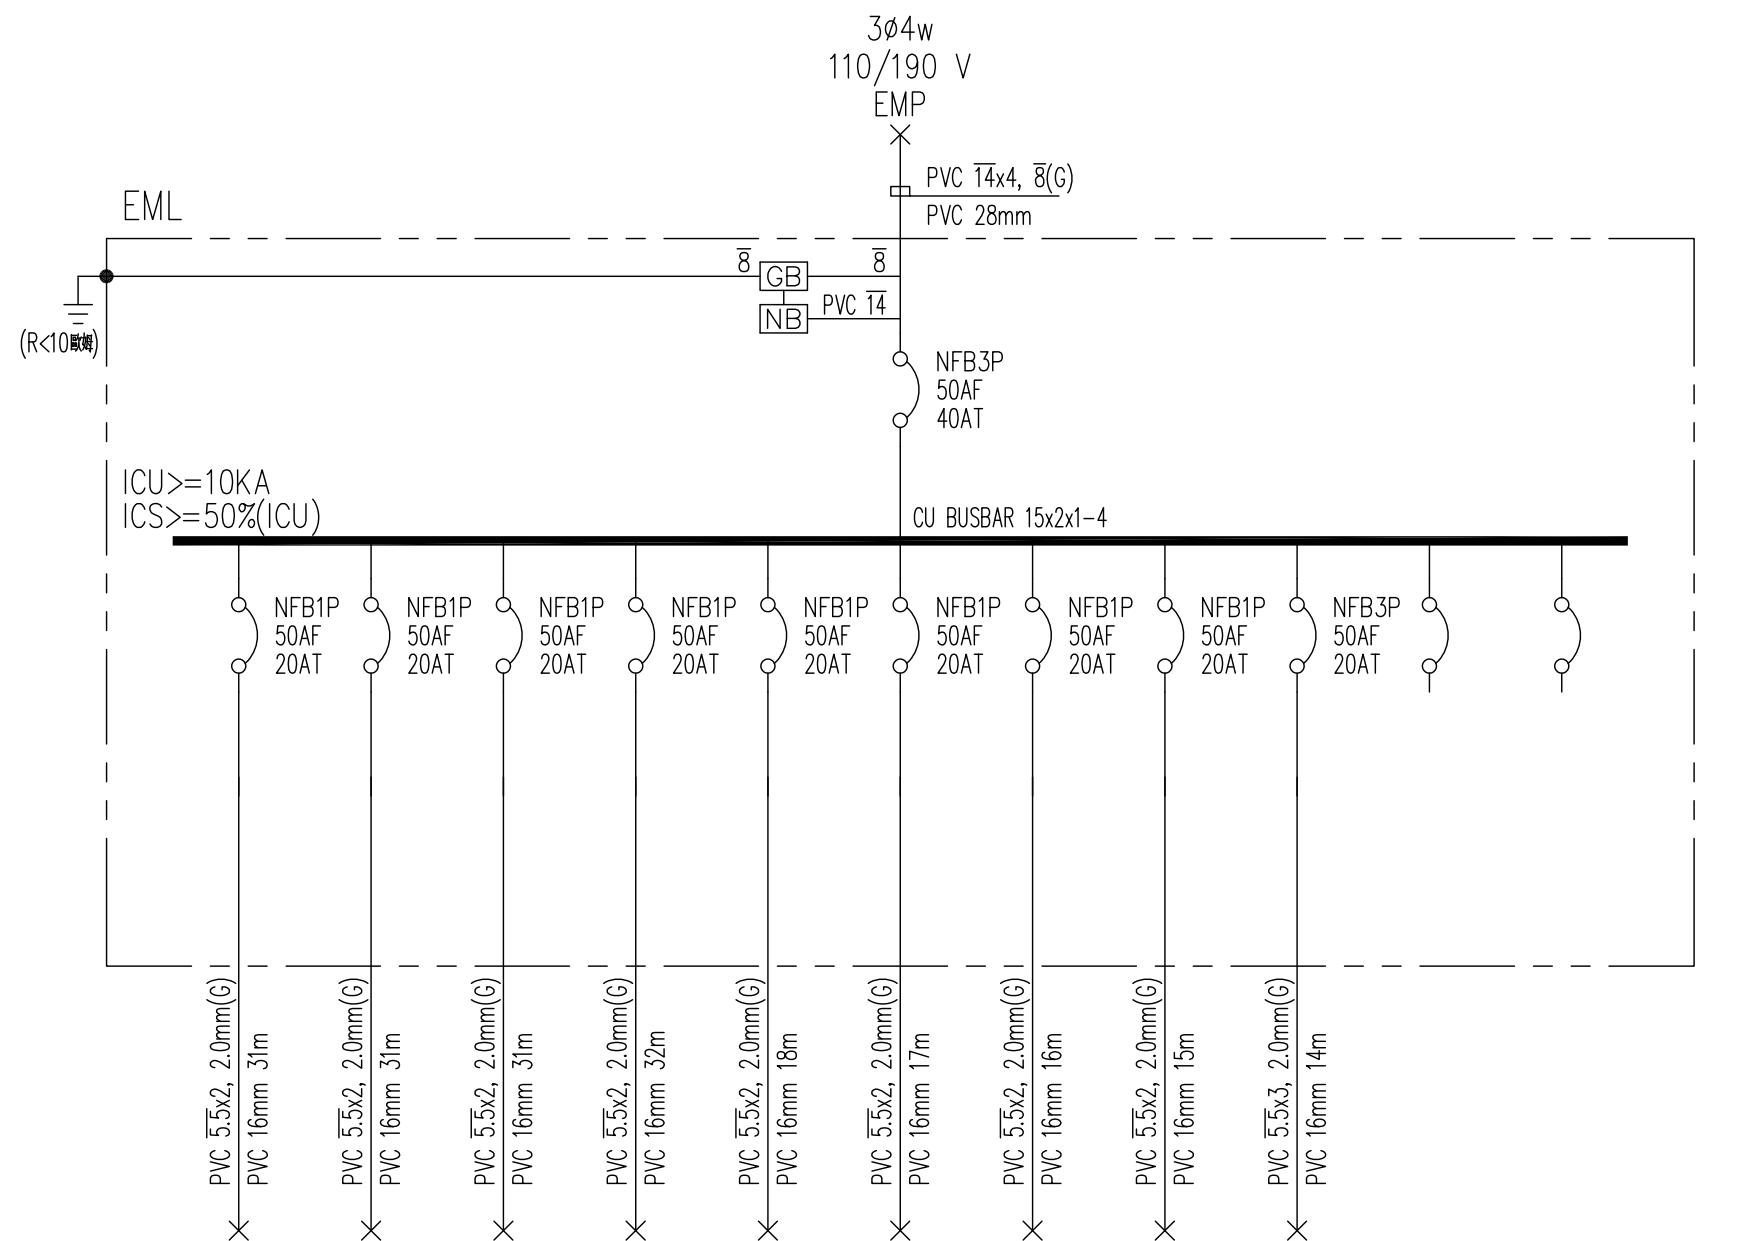

CKT NO.	1	2	3	4	5	6	7	8	9	10	11	TOTAL
CAPACITY(VA)												

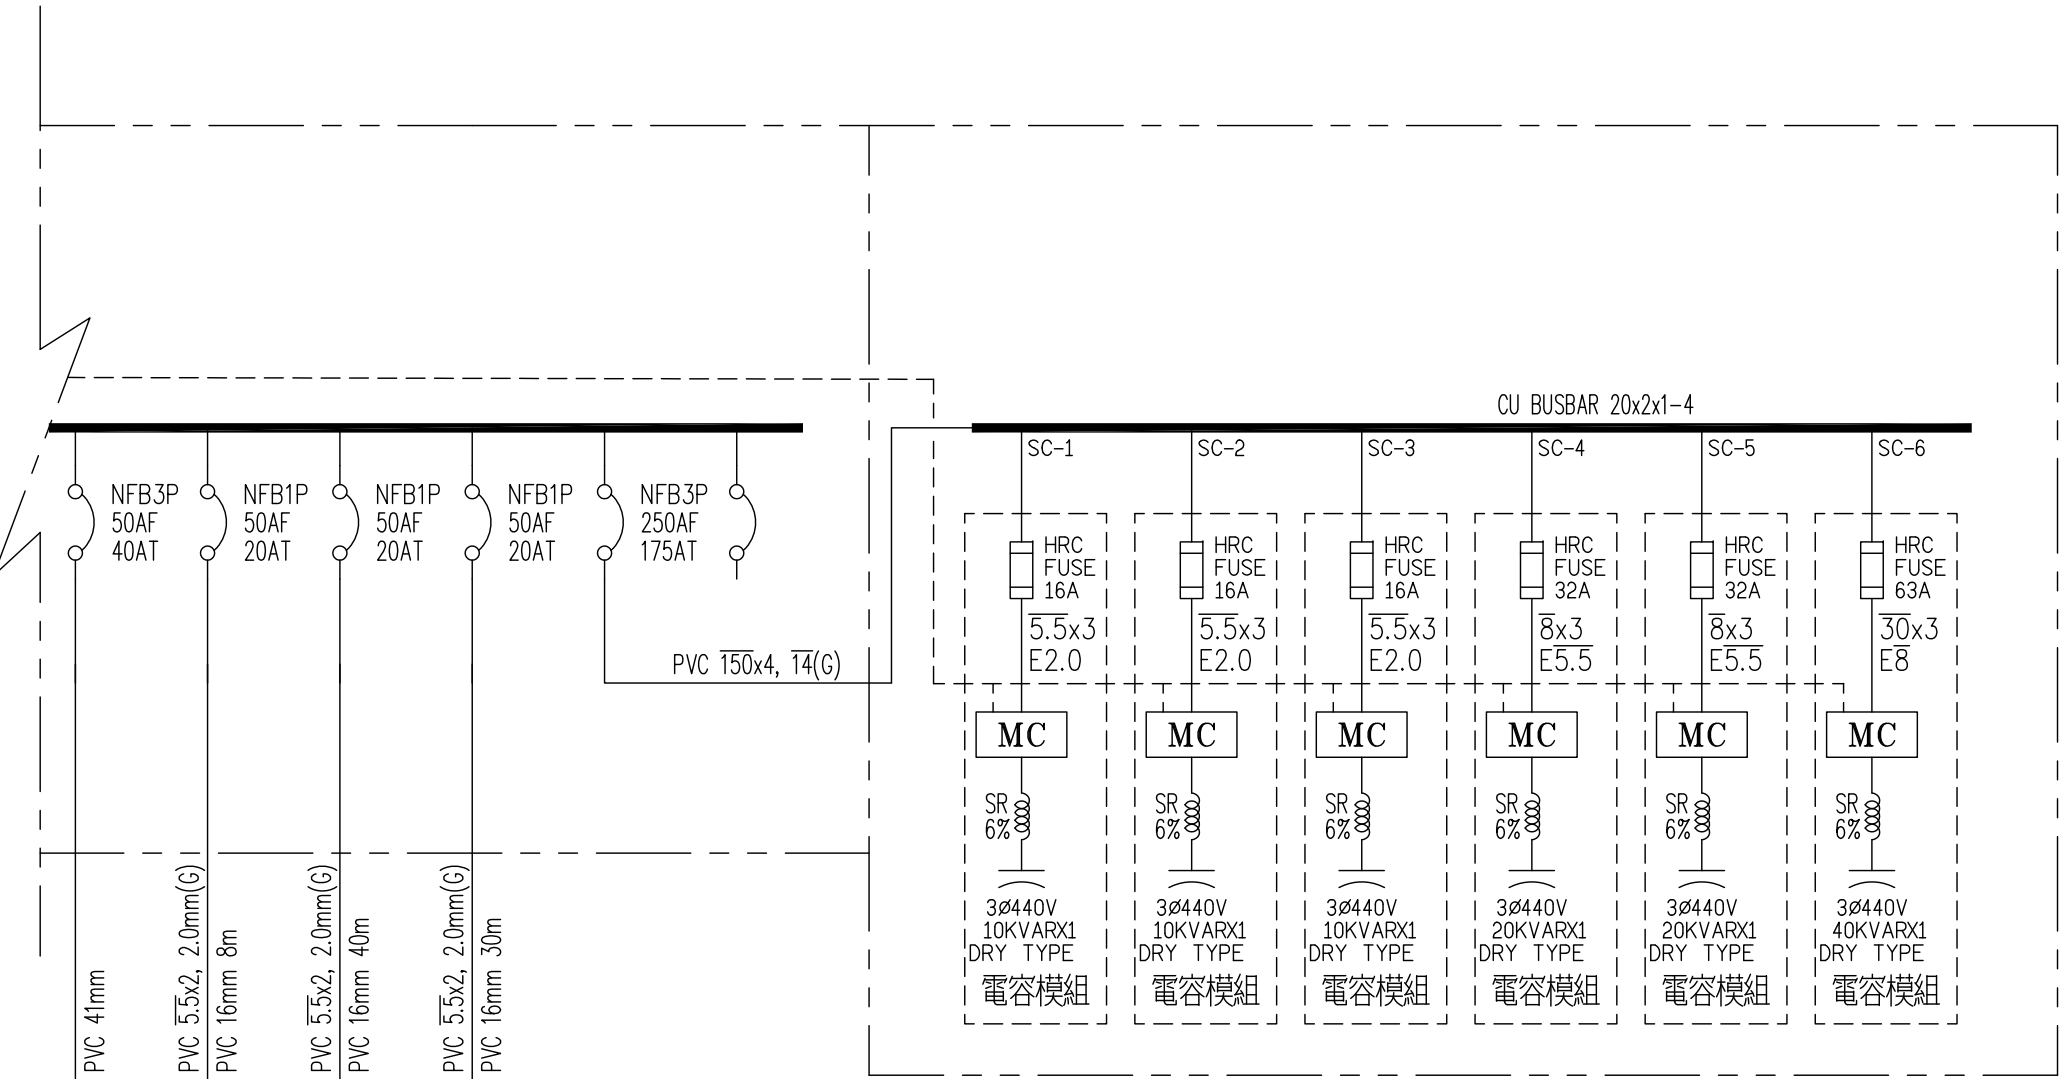


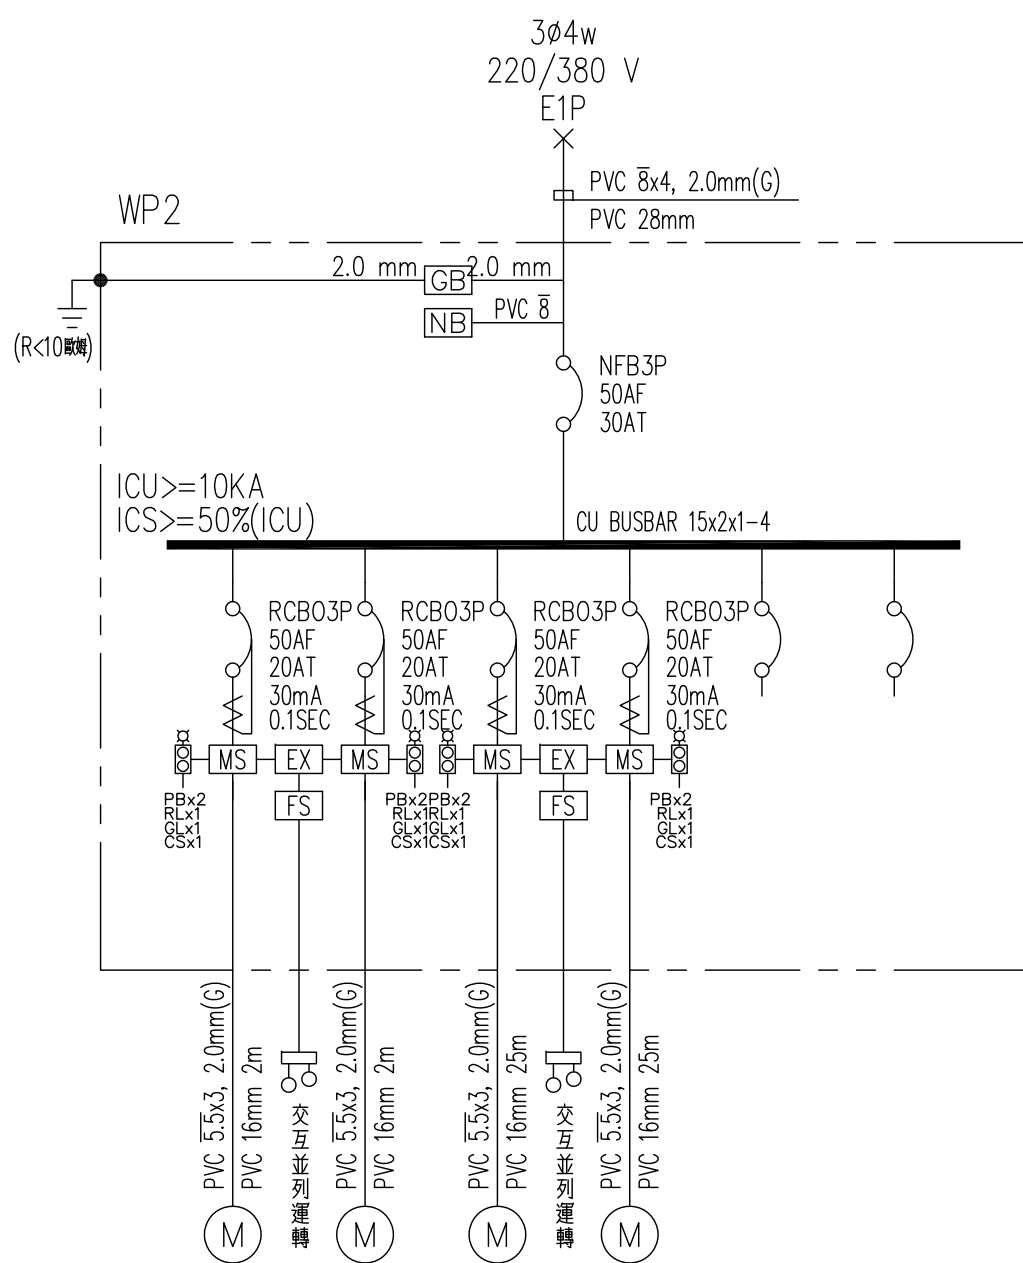


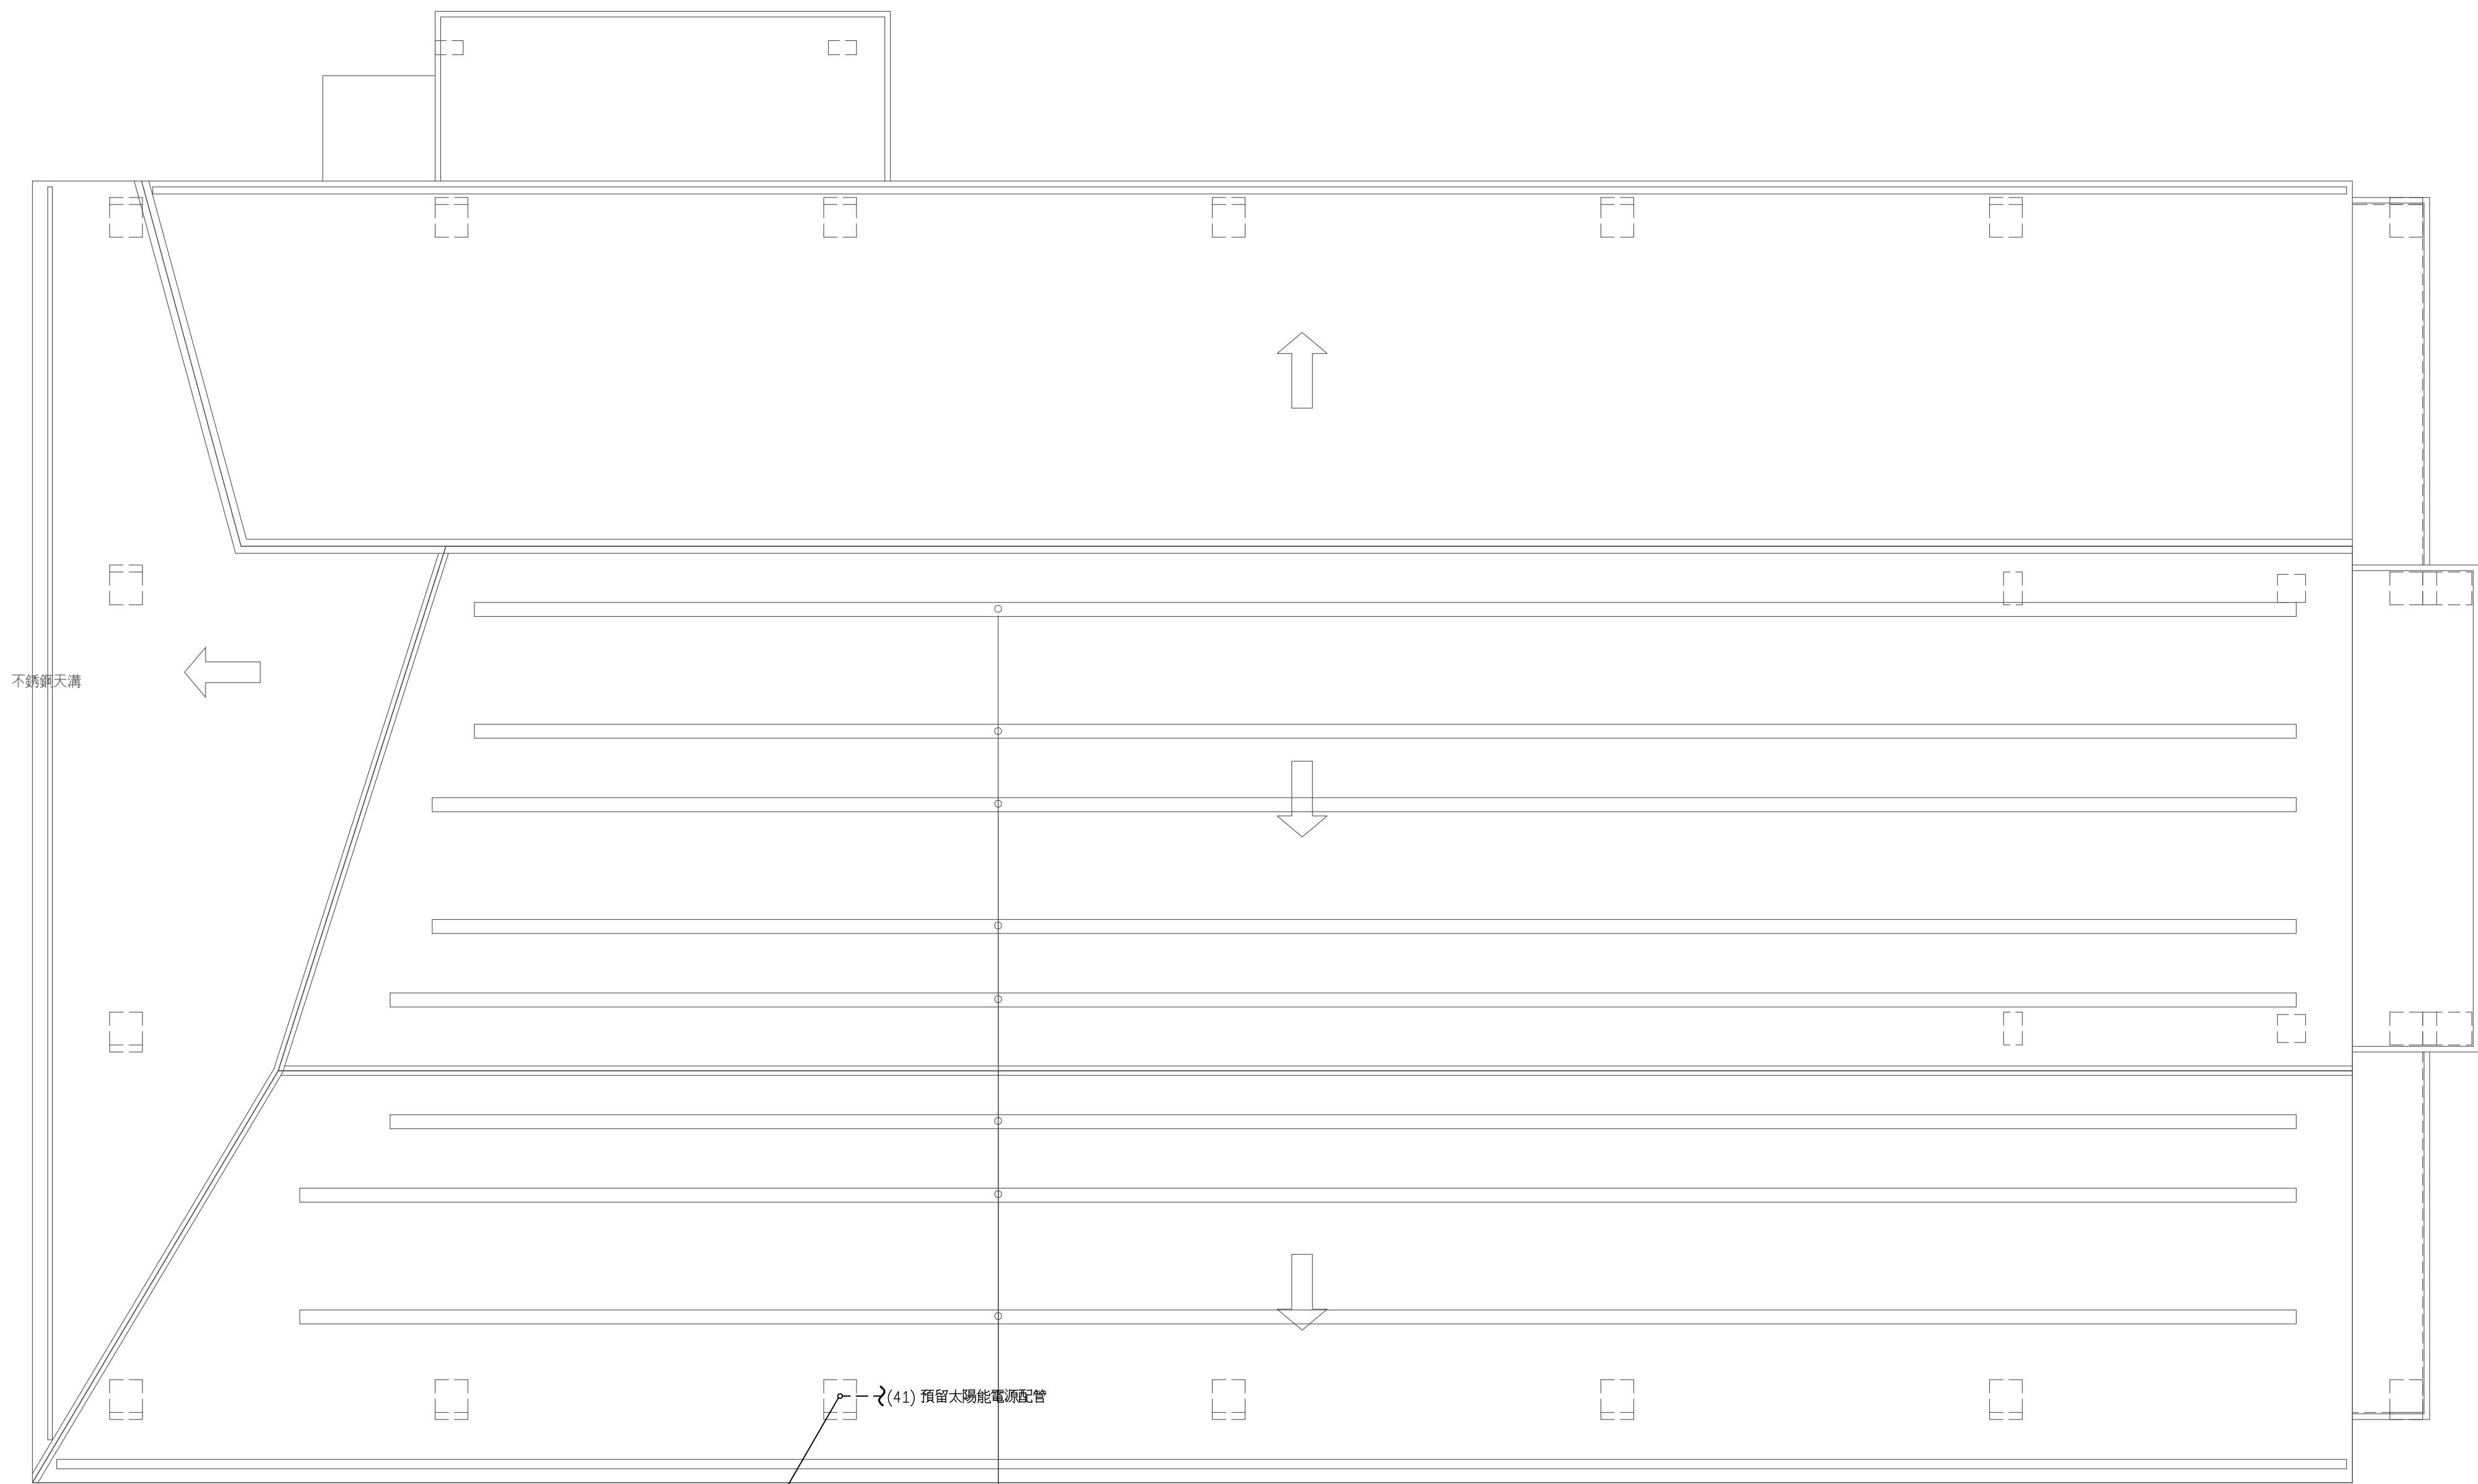


太陽能基座夾具

(41) 預留太陽能電源配管

屋頂平面圖

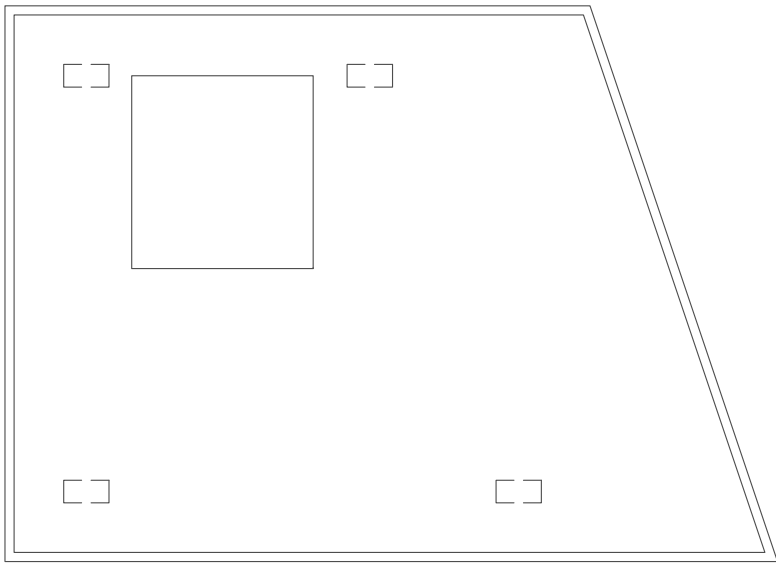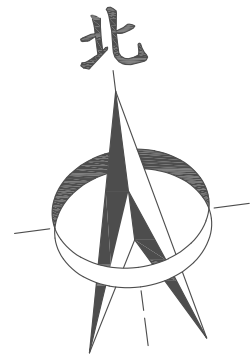


停車場吸頂燈(吊管式) LED 13W*2

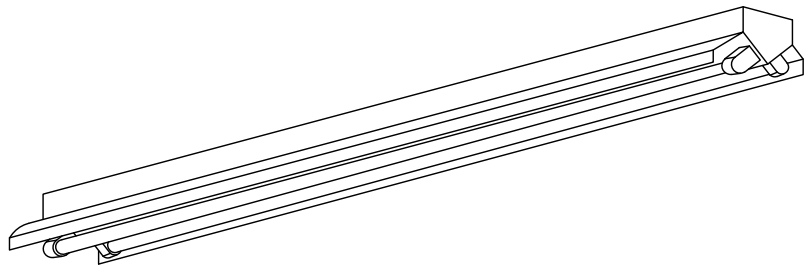



1.燈具本體：採用採用磨光鋼板烤漆
2.尺寸：L1221mm*W130mm*H78mm
3.電壓：110V/220V
4.光源：T8燈管 LED 13W*2
5.燈具須採用LED每瓦流明>150LM
6.燈具需取得：CNS15438 ,CNS14115 ,CNS15592 TAF測試報告
7.燈具取得： 節能標章認證

電梯口吸頂燈 LED 20W

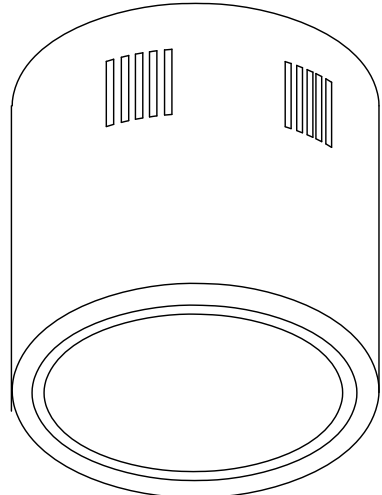

外形尺寸： 134mm*123



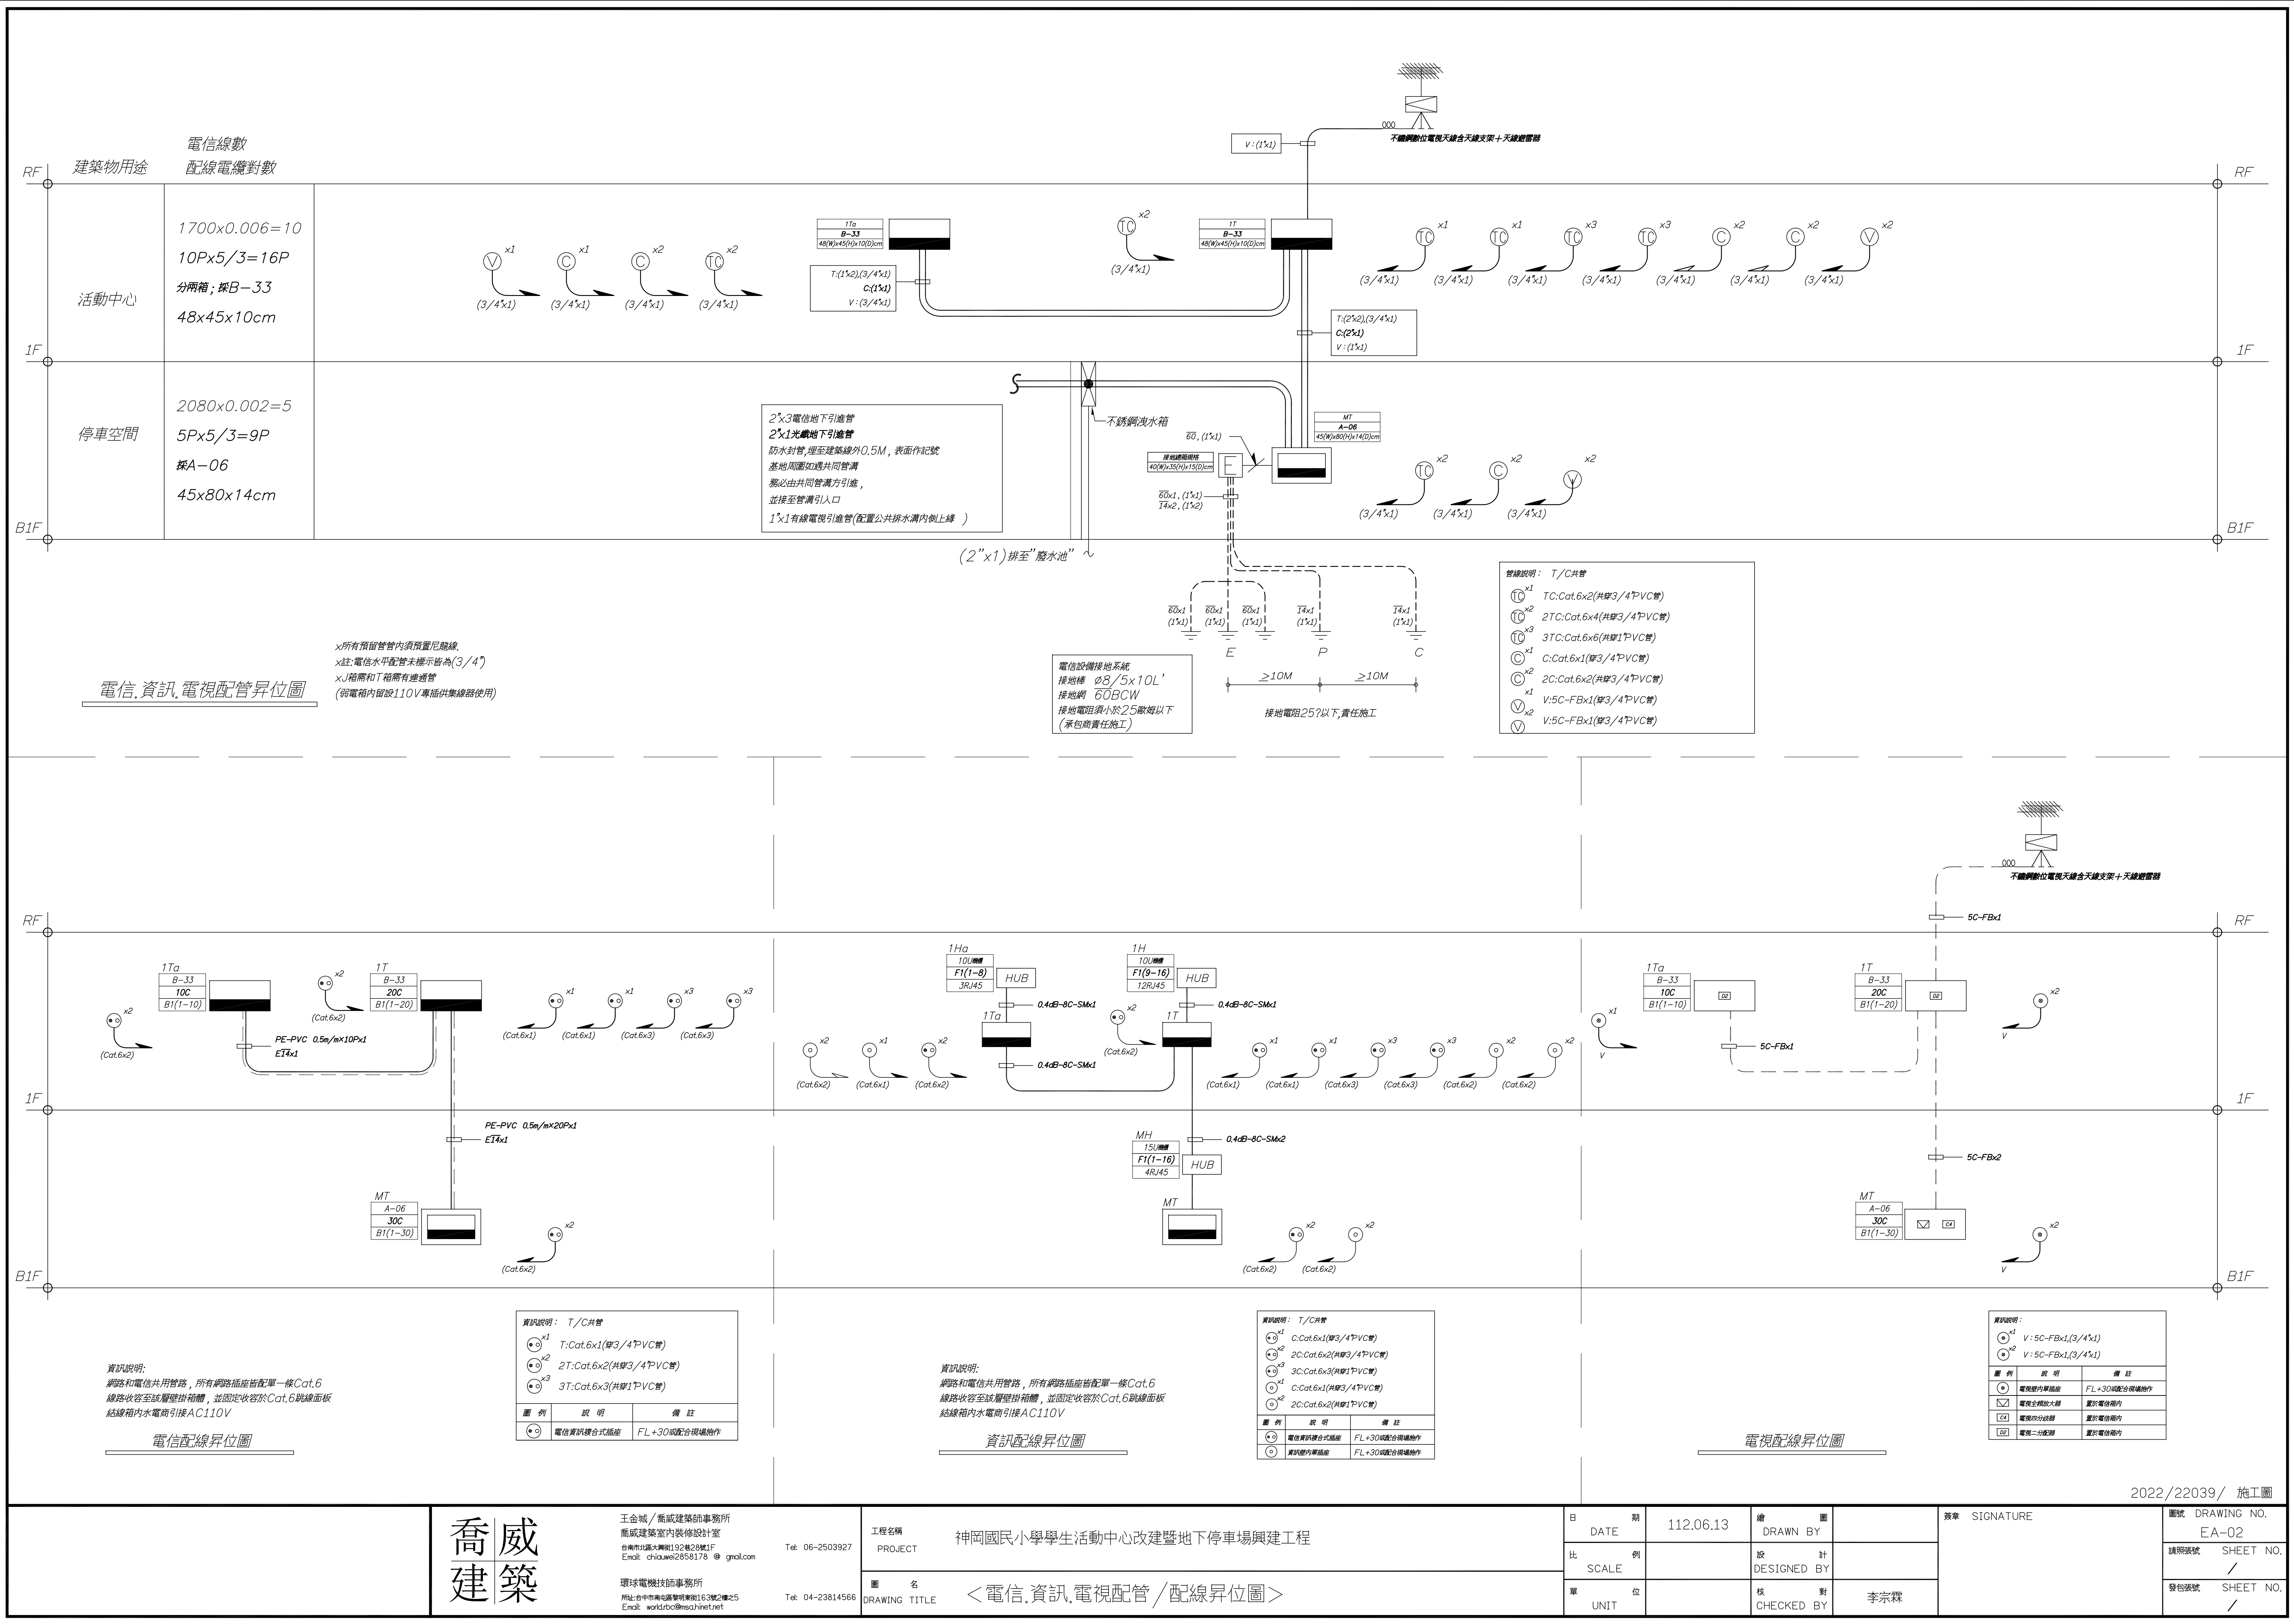


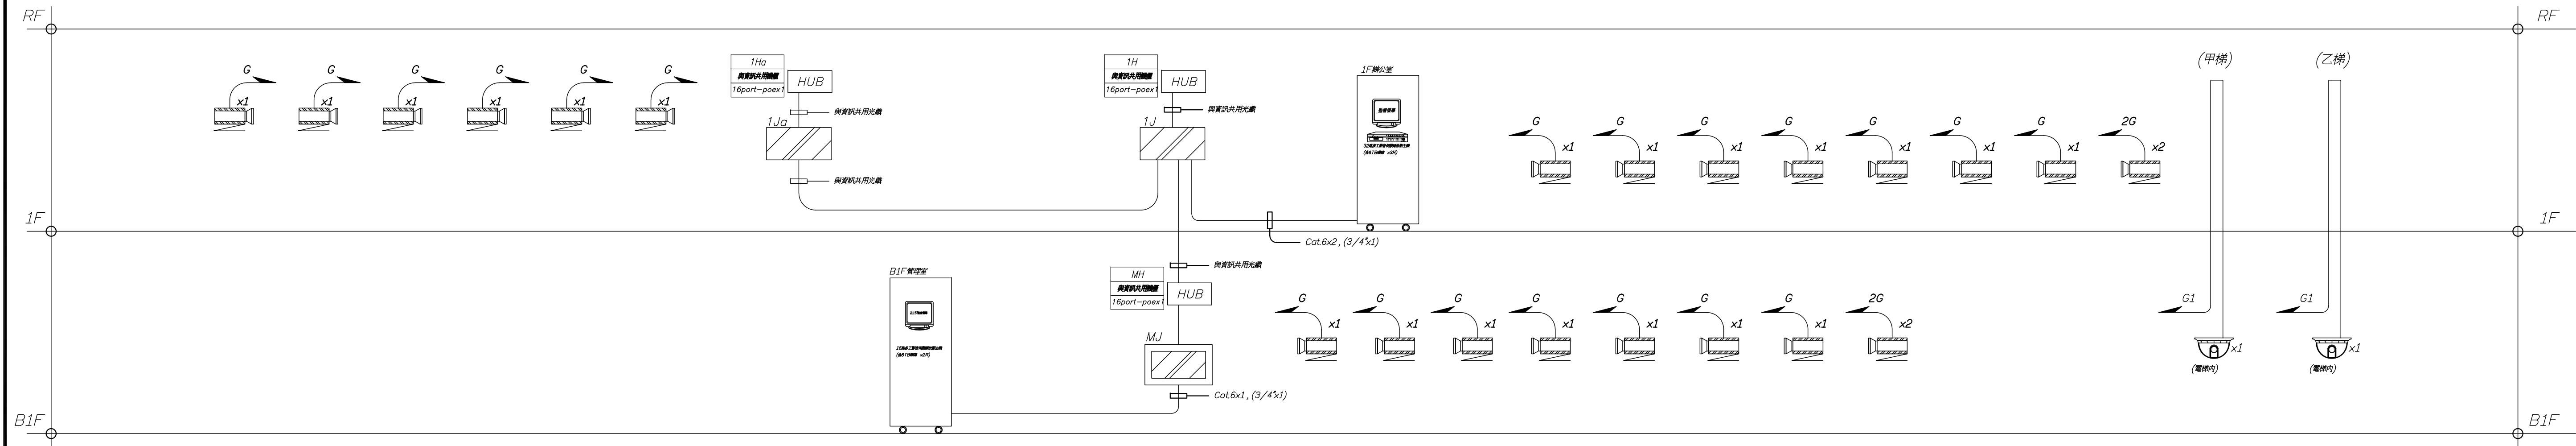

資訊說明:
監視系統及電信系統使用之網路線顏色需和網路系統不同色
電梯內攝影機使用多芯網路線
結線箱內水電商引接AC110V

監視系統異位圖


||
||
||

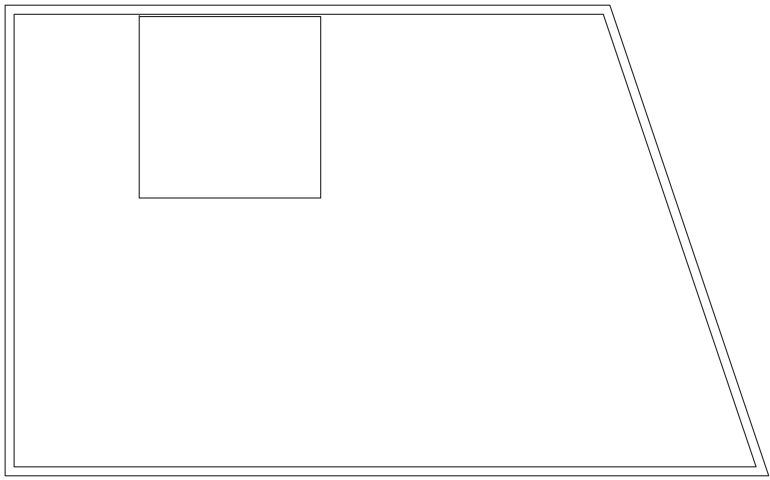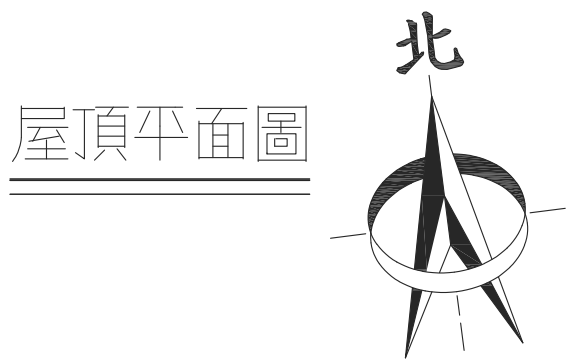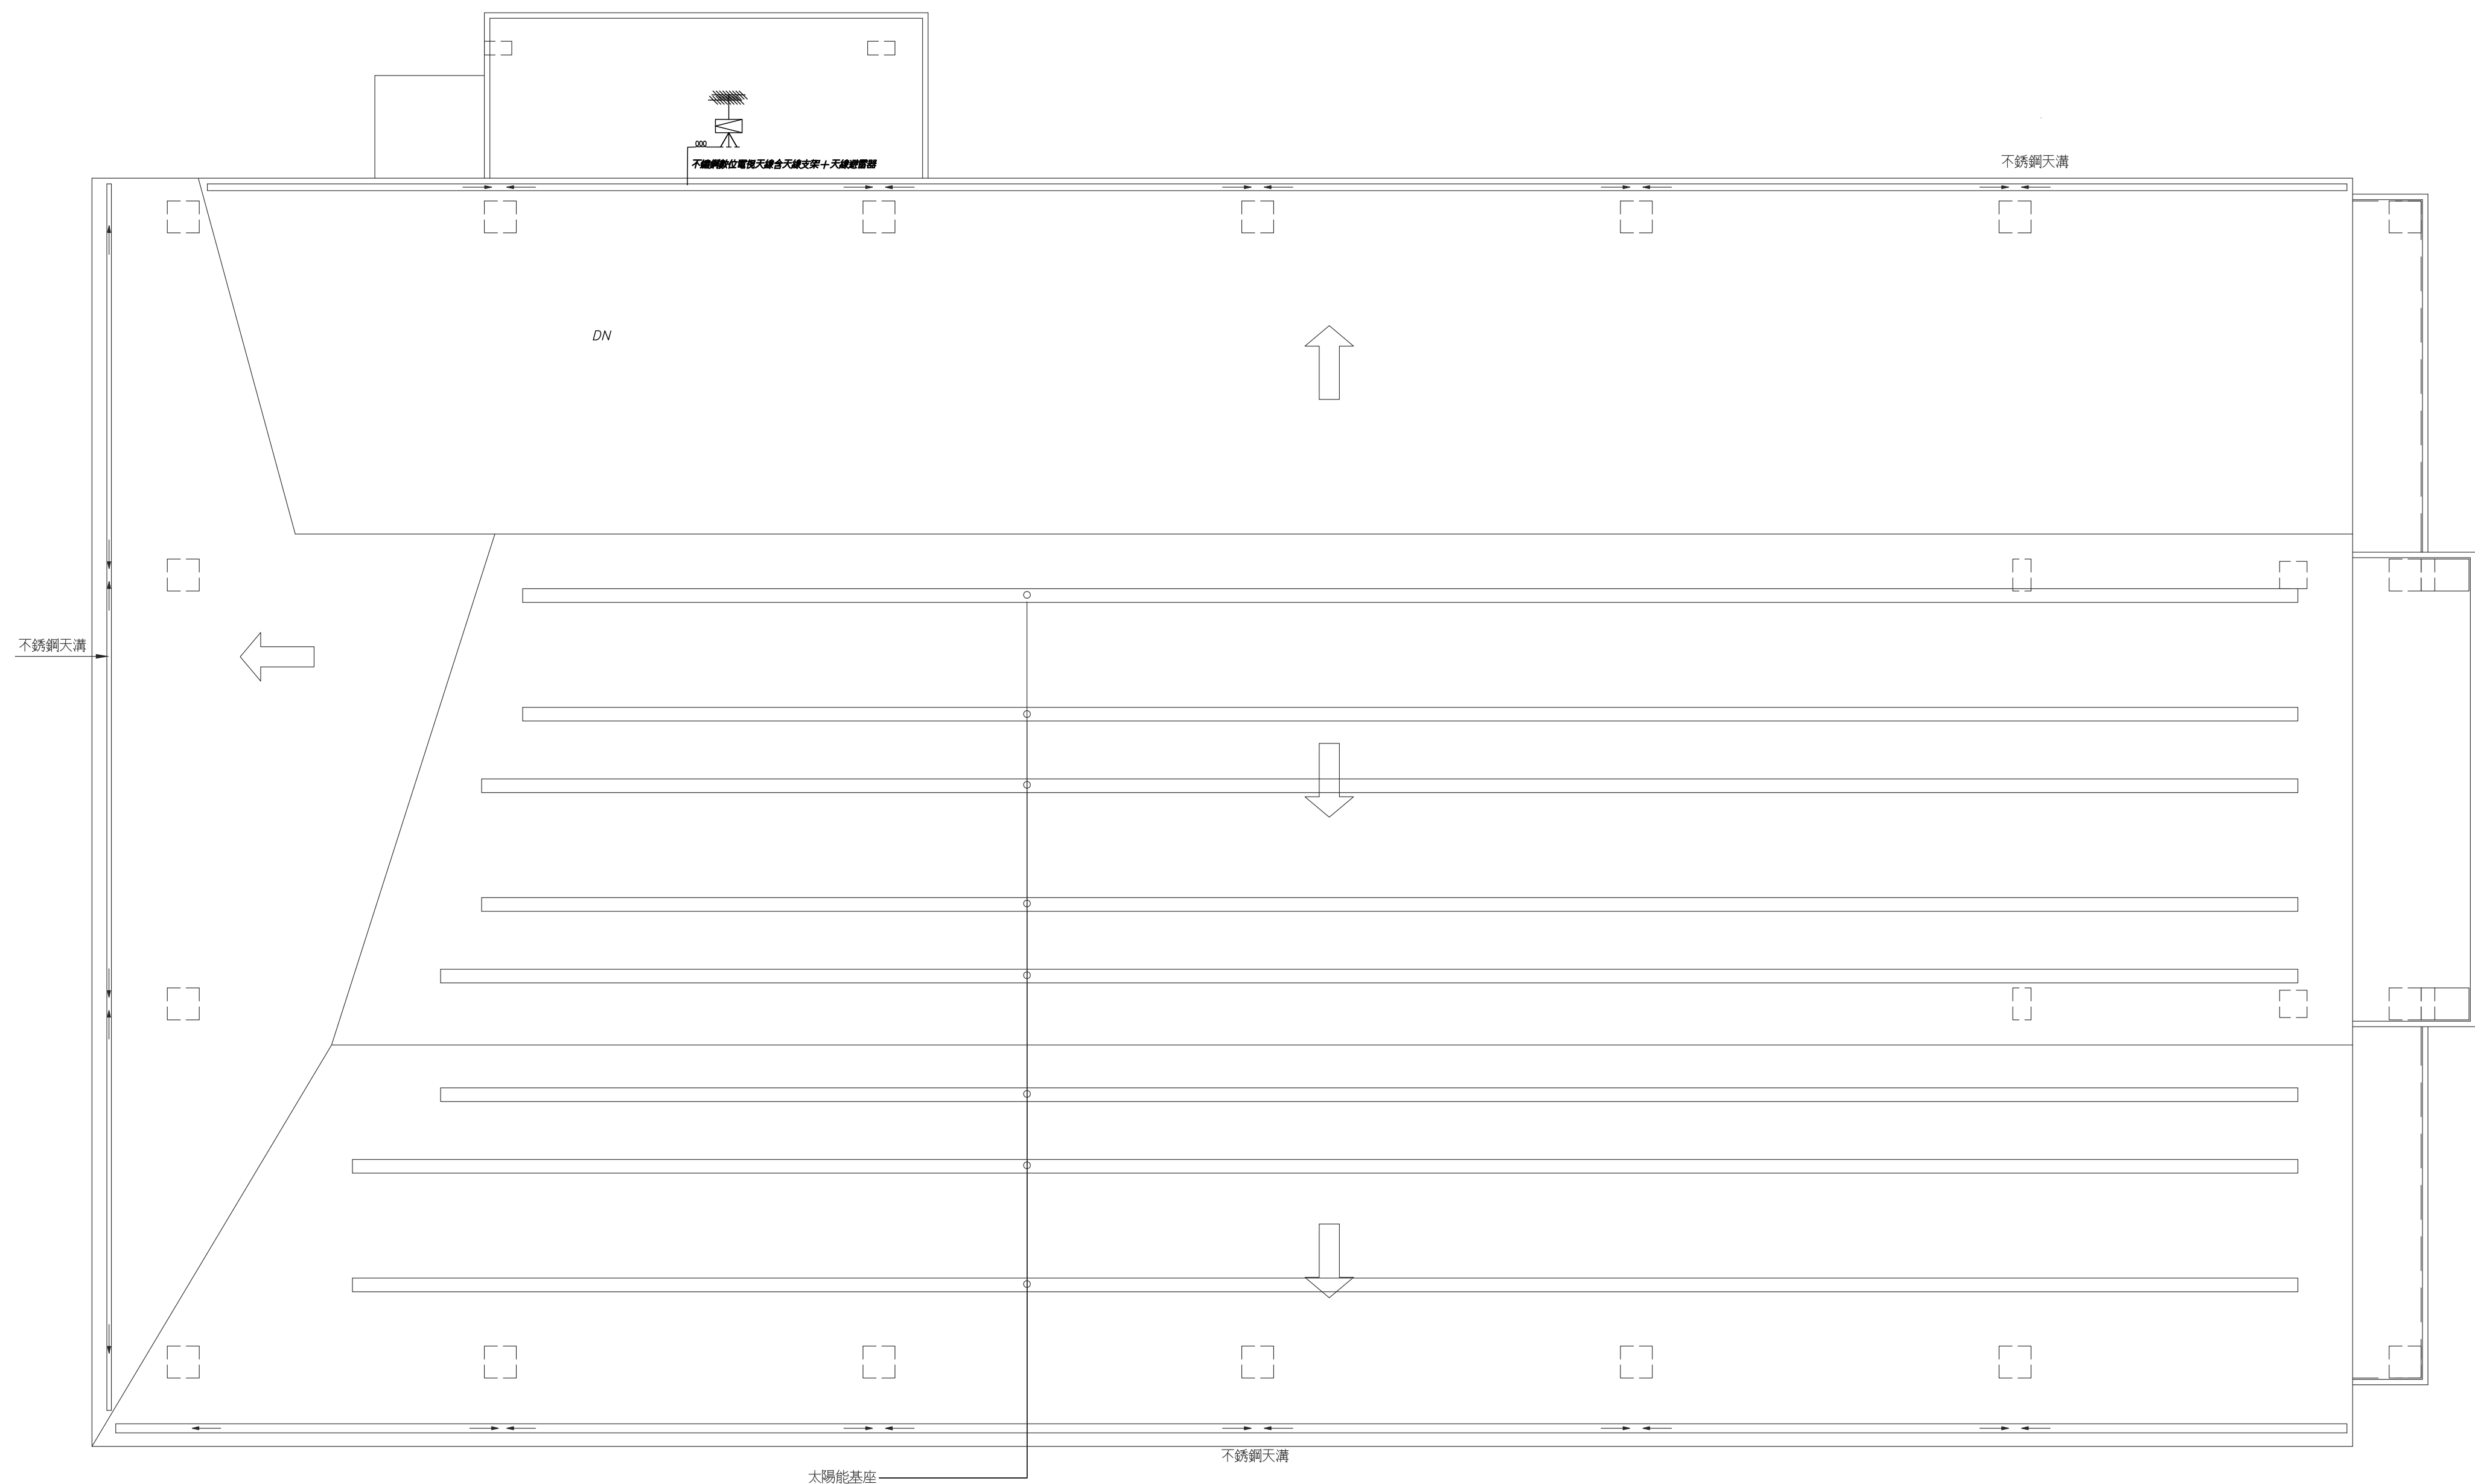

2022/22039/ 施工圖

喬威
建築

王金城 / 喬威建築師事務所
喬威建築

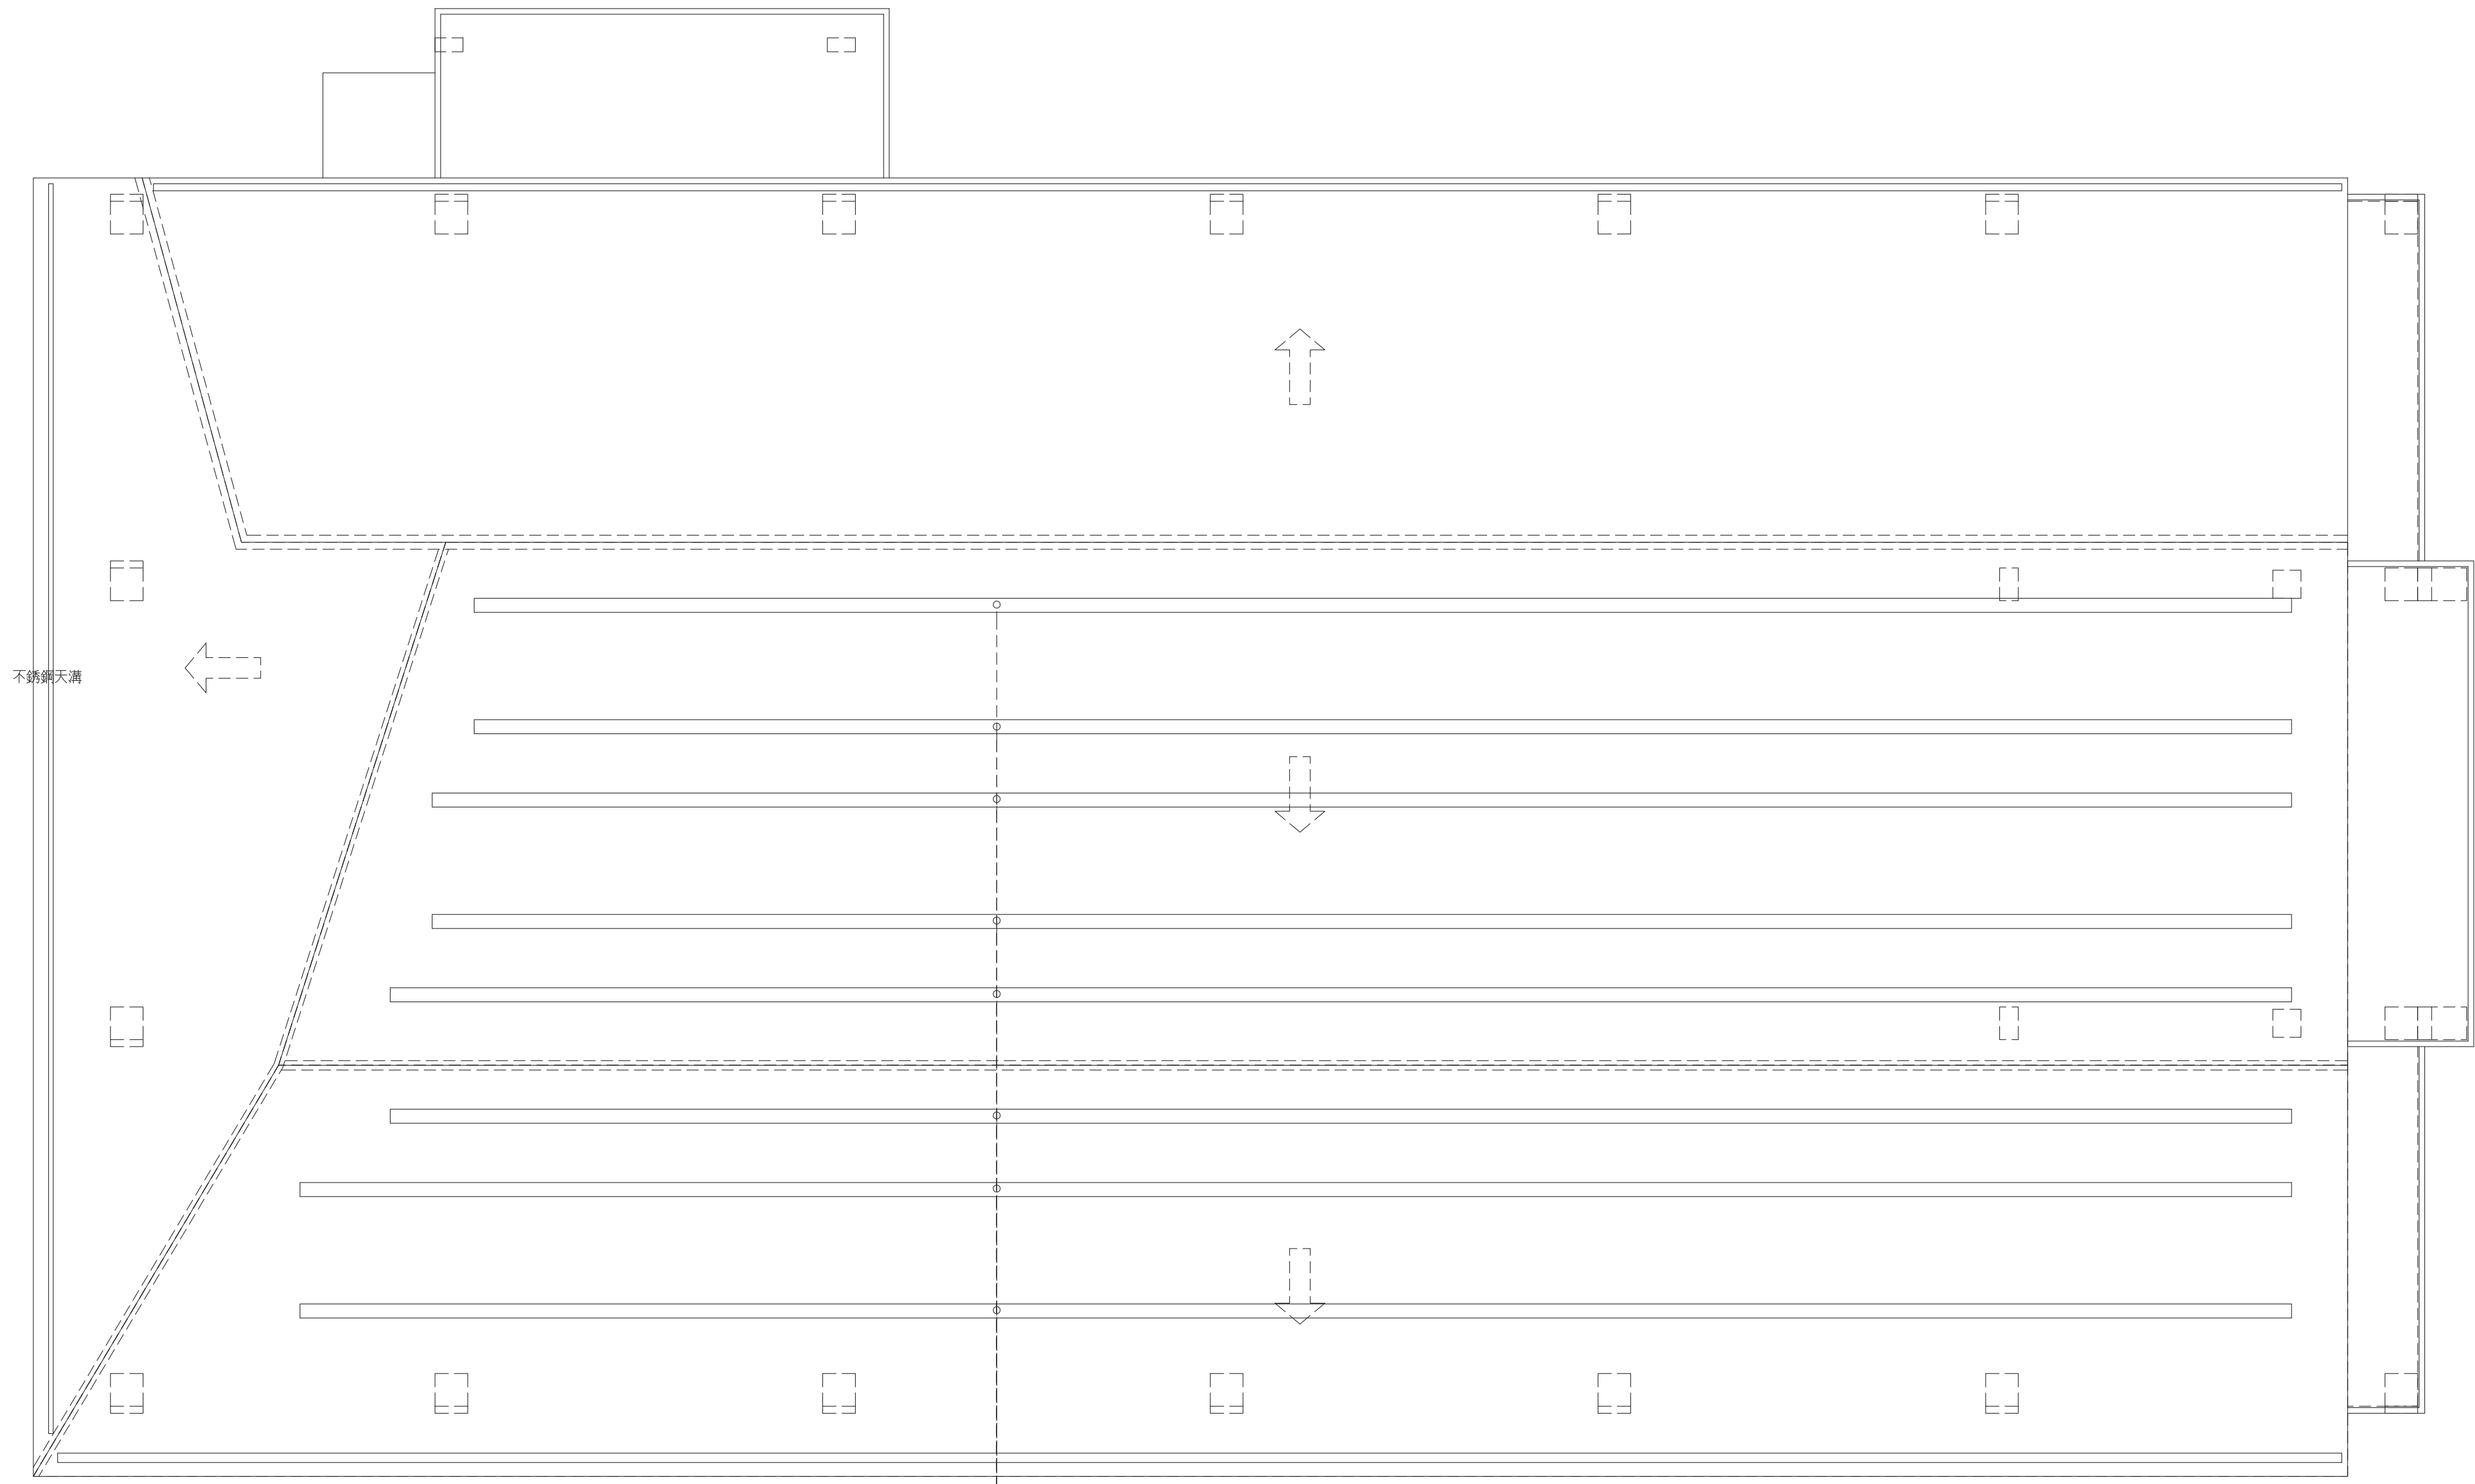

屋頂平面圖

