


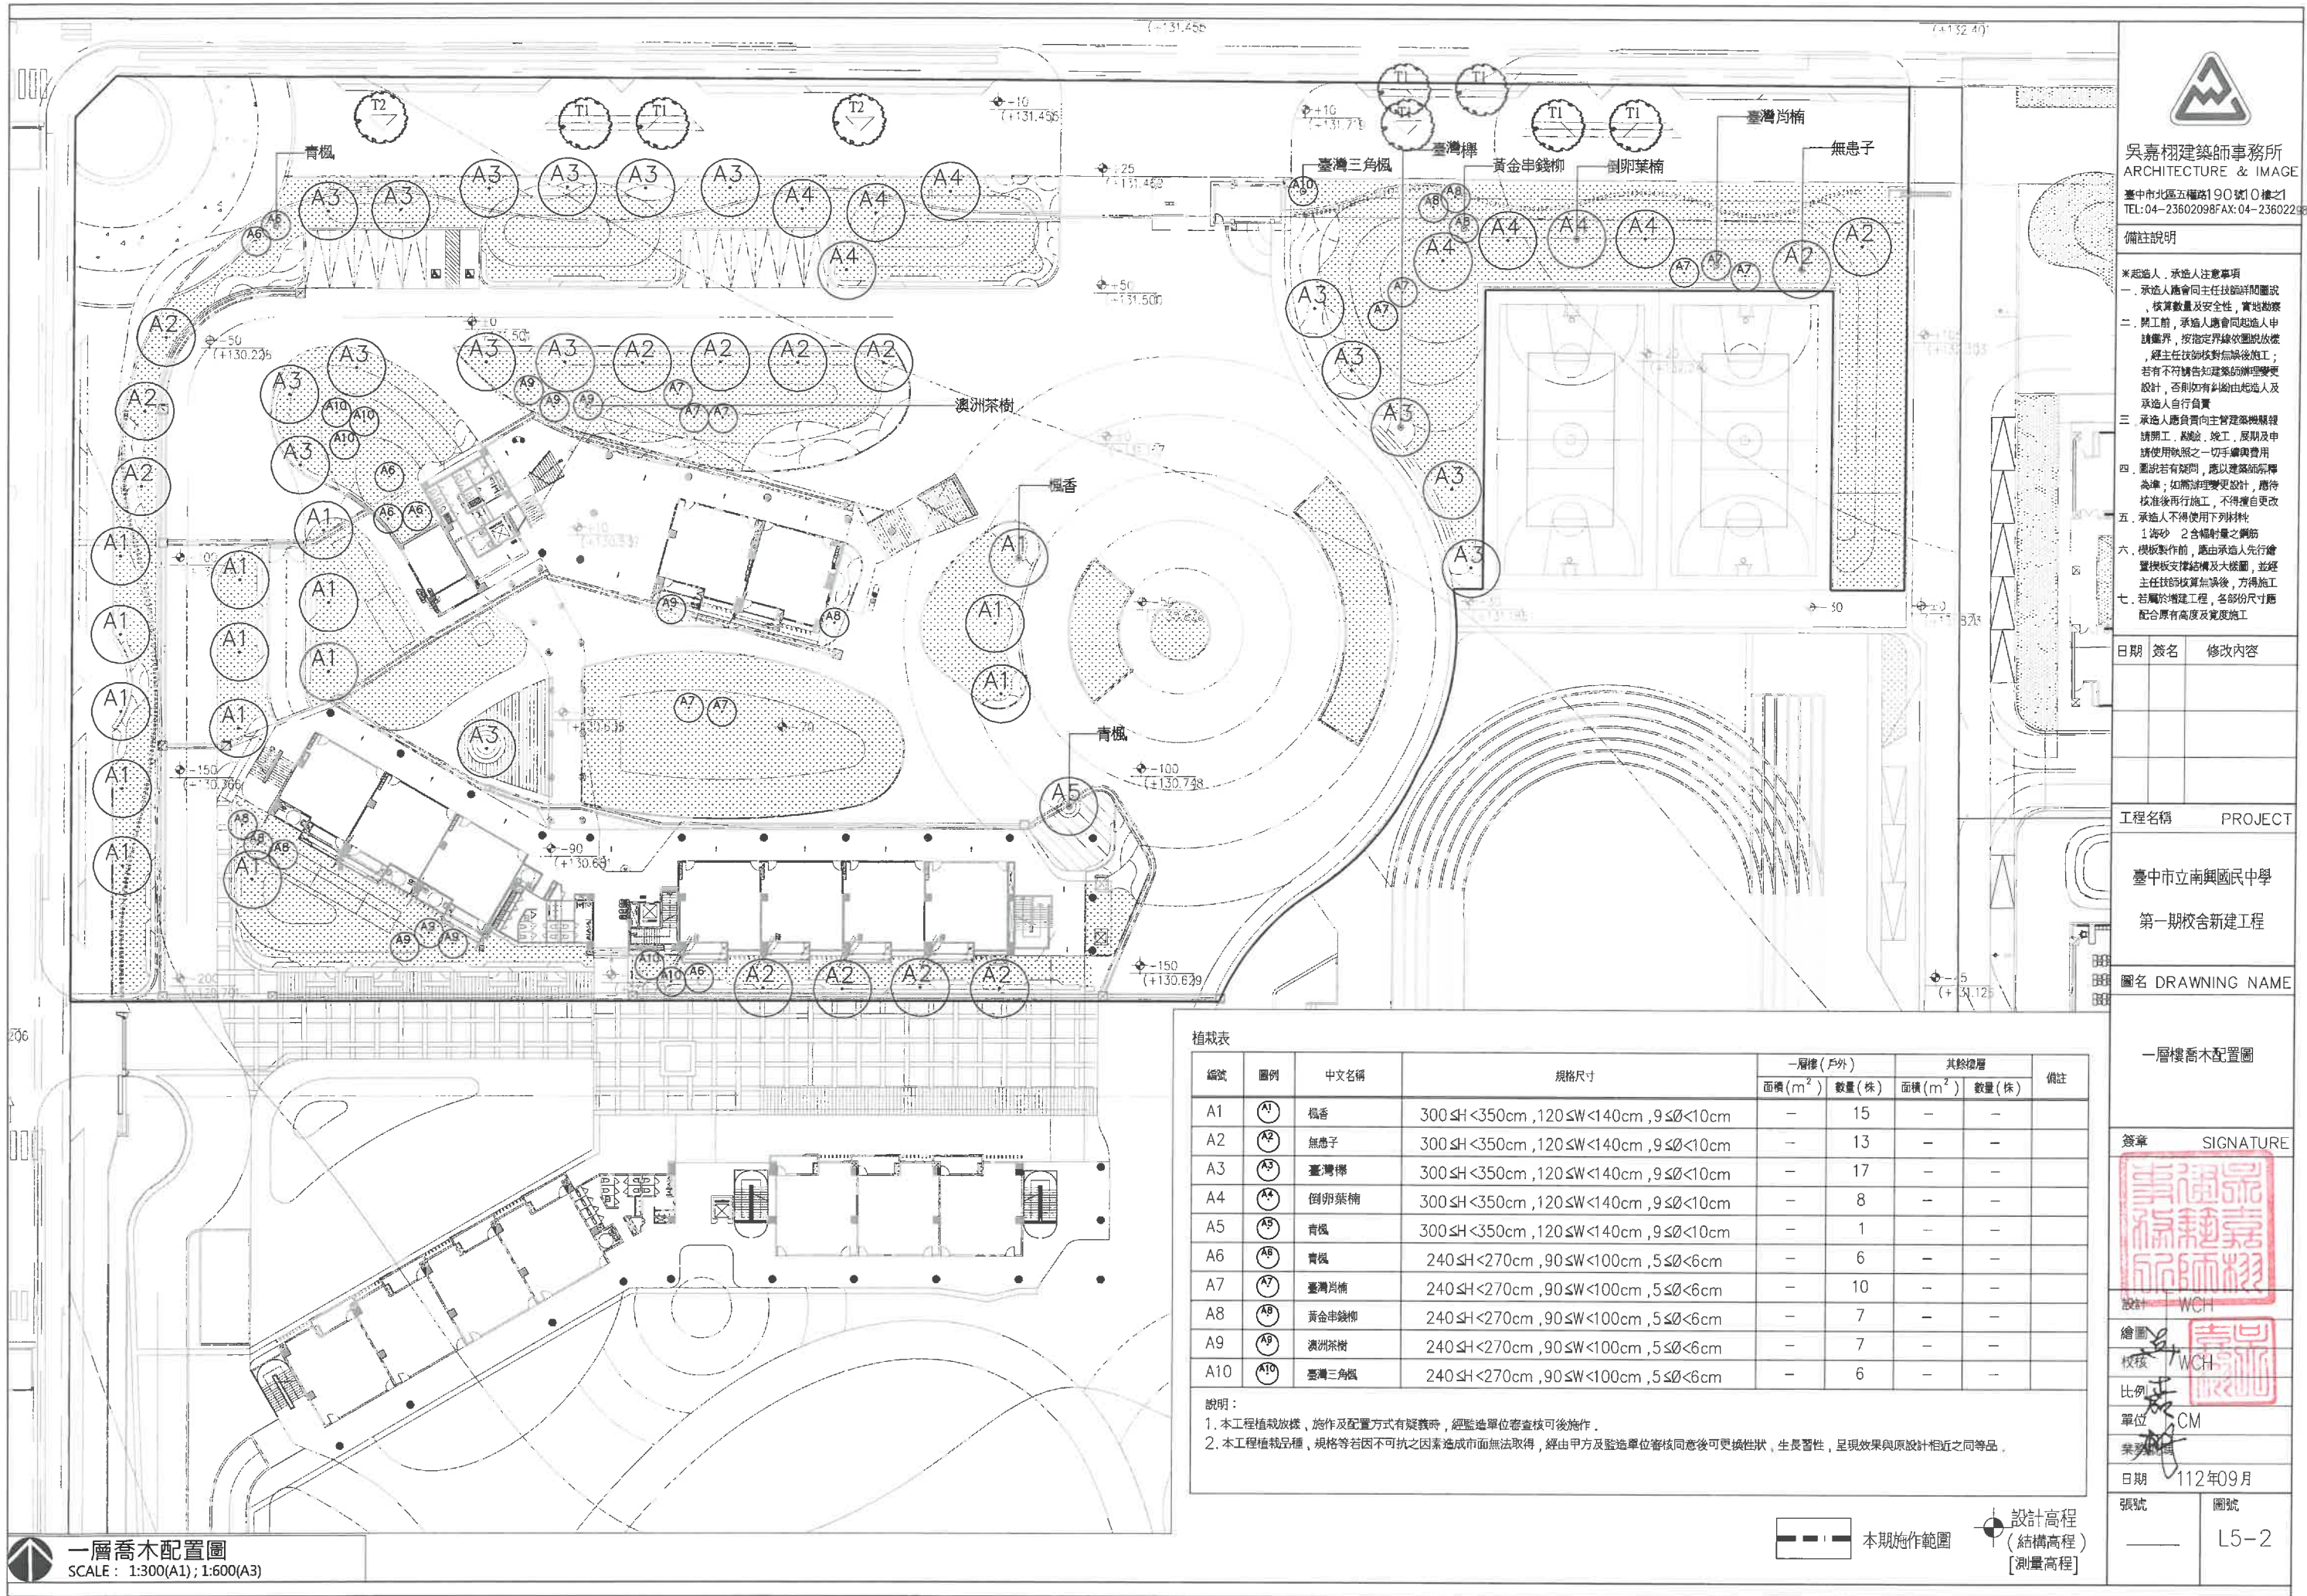

吳嘉翔建築師事務所
ARCHITECTURE & IMAGE
臺中市北區五權路190號10樓之1
TEL: 04-23602098 FAX: 04-23602218

備註說明

*起造人、承造人注意事項

- 一、承造人應會同主任技師詳閱圖說，核算數量及安全性，實地勘驗。
- 二、開工前，承造人應會同起造人申請開工，按指定界線依圖說放樣，經主任技師核對無誤後施工；若有不符請告知建築師變更設計，否則如有糾紛由起造人及承造人自行負責。
- 三、承造人應負責向主管機關報驗開工、監造、竣工、展期及申請使用執照之一切手續與費用。
- 四、圖說若有疑問，應以建築師解釋為準；如需變更設計，應待核准後再行施工，不得擅自更改。
- 五、承造人不得使用下列材料：
1. 海砂 2. 含輻射量之鋼筋
- 六、模板製作前，應由承造人先行繪置模板支撐結構及大樣圖，並經主任技師核對無誤後，方得施工。
- 七、若屬於增建工程，各部份尺寸應配合原有高度及寬度施工。

日期 簽名 修改內容

工程名稱 PROJECT

臺中市立南興國民中學
第一期校舍新建工程

圖名 DRAWING NAME

一層樓喬木配置圖

簽章 SIGNATURE

設計 WCH
繪圖
校核 WCH
比例
單位 CM
日期 112年09月
張號 圖號 L5-2

植栽表

編號	圖例	中文名稱	規格尺寸	一層樓(戶外)		其餘樓層		備註
				面積(m ²)	數量(株)	面積(m ²)	數量(株)	
A1	(A1)	楓香	300≤H<350cm, 120≤W<140cm, 9≤Ø<10cm	-	15	-	-	
A2	(A2)	無患子	300≤H<350cm, 120≤W<140cm, 9≤Ø<10cm	-	13	-	-	
A3	(A3)	臺灣檫	300≤H<350cm, 120≤W<140cm, 9≤Ø<10cm	-	17	-	-	
A4	(A4)	倒卵葉楠	300≤H<350cm, 120≤W<140cm, 9≤Ø<10cm	-	8	-	-	
A5	(A5)	青楓	300≤H<350cm, 120≤W<140cm, 9≤Ø<10cm	-	1	-	-	
A6	(A6)	青楓	240≤H<270cm, 90≤W<100cm, 5≤Ø<6cm	-	6	-	-	
A7	(A7)	臺灣尚楠	240≤H<270cm, 90≤W<100cm, 5≤Ø<6cm	-	10	-	-	
A8	(A8)	黃金串錢柳	240≤H<270cm, 90≤W<100cm, 5≤Ø<6cm	-	7	-	-	
A9	(A9)	澳洲茶樹	240≤H<270cm, 90≤W<100cm, 5≤Ø<6cm	-	7	-	-	
A10	(A10)	臺灣三角楓	240≤H<270cm, 90≤W<100cm, 5≤Ø<6cm	-	6	-	-	

說明：

1. 本工程植栽放樣、施作及配置方式有疑義時，經監造單位審查核可後施作。
2. 本工程植栽品種、規格等若因不可抗力因素造成市面無法取得，經由甲方及監造單位審核同意後可更換性狀、生長習性，呈現效果與原設計相近之同等品。

一層樓喬木配置圖
SCALE: 1:300(A1); 1:600(A3)

本期施作範圍

設計高程
(結構高程)
[測量高程]