



吳嘉翔建築師事務所
ARCHITECTURE & IMAGE
臺中市北區五權路190號0樓之1
TEL: 04-23602098 FAX: 04-23602298

備註說明

- ※起造人、承造人注意事項
- 一 承造人應會同主任技師詳閱圖說，核算數量及安全性，實地勘察。
 - 二 開工前，承造人應會同起造人申請監界，按指定界線依圖說放樣，經主任技師核對無誤後施工；若有不符請告知建築師辦理變更設計，否則如有糾紛由起造人及承造人自行負責。
 - 三 承造人應負責向主管建築機關報請開工、驗收、竣工、展期及申請使用執照之一切手續與費用。
 - 四 圖說若有疑問，應以建築師解釋為準；如需辦理變更設計，應待核竣後再行施工，不得擅自更改。
 - 五 承造人不得使用下列材料：
1 海砂 2 含氯量之鋼筋
 - 六 模板製作前，應由承造人先行繪置模板支撐結構及大樣圖，並經主任技師核算無誤後，方得施工。
 - 七 若屬於增建工程，各部份尺寸應配合原有高度及寬度施工。

日期	簽名	修改內容

工程名稱 PROJECT

臺中市立南興國民中學
第一期校舍新建工程

圖名 DRAWING NAME

景觀噴灌配置圖(一)

簽章 SIGNATURE

設計 WCH
繪圖 WCH
校核 WCH
比例
單位 CM
日期 112年09月
張號 圖號









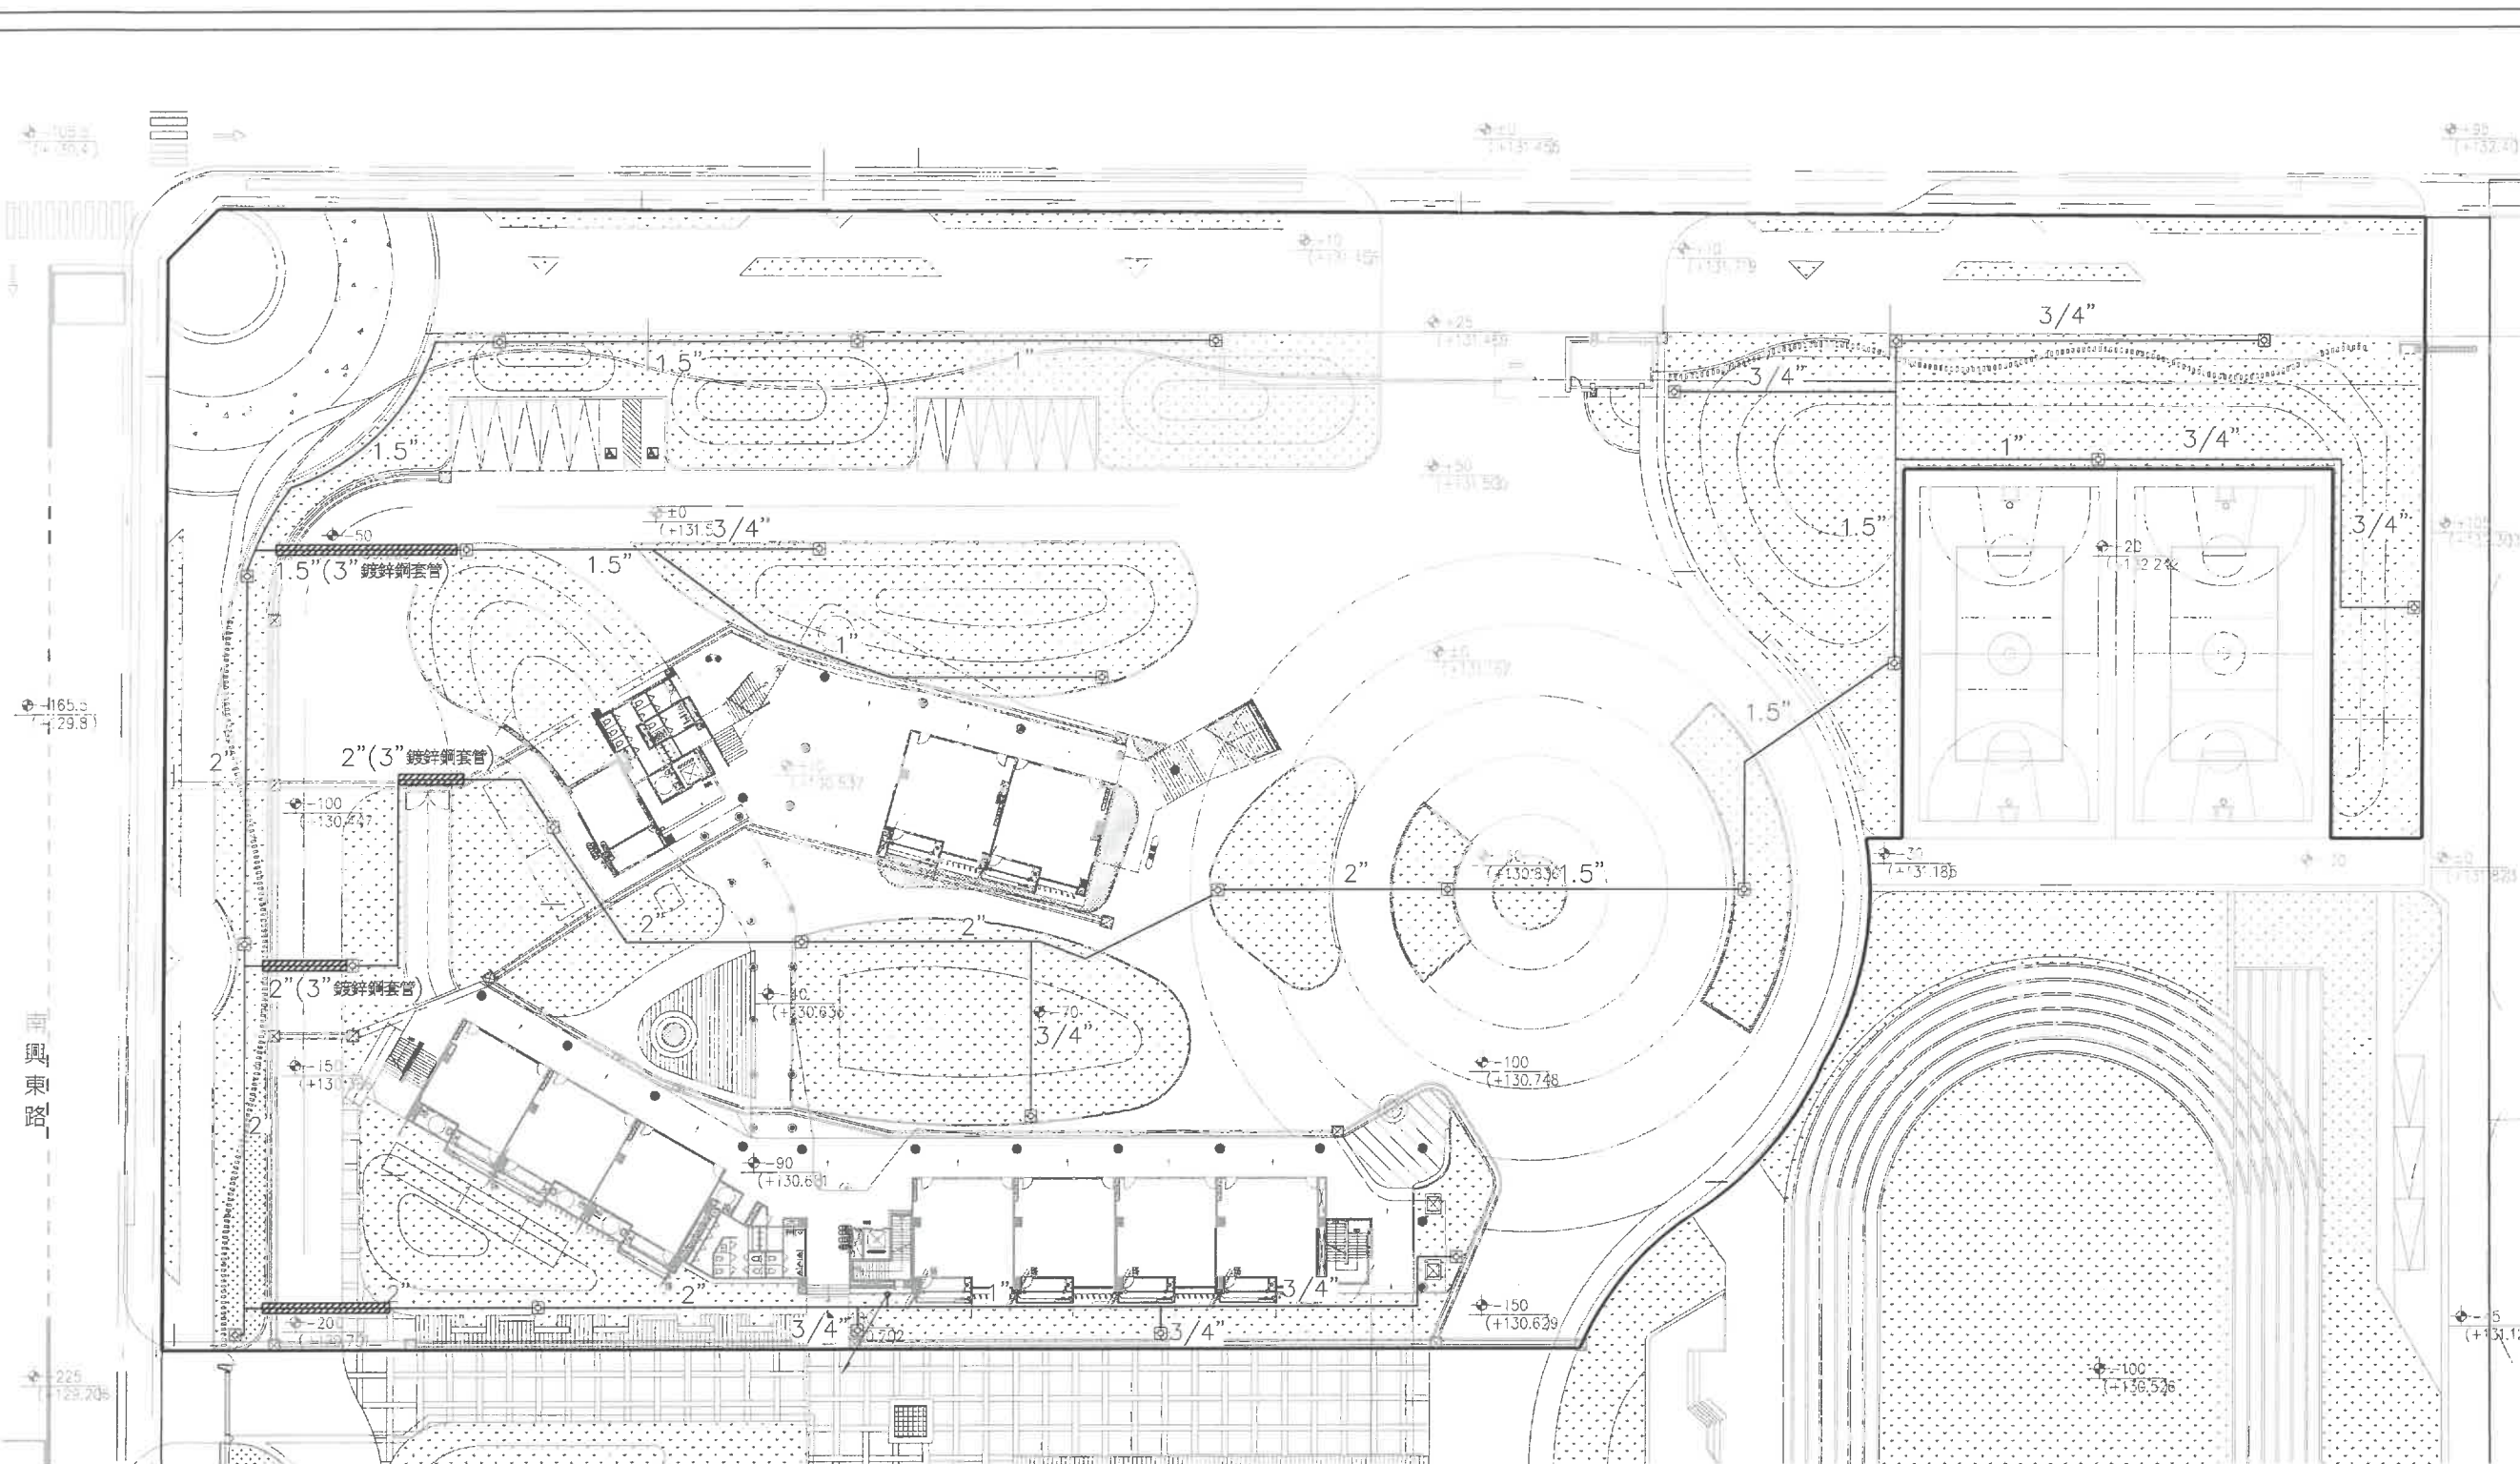

- ◎給水閥每個水量約25公升/分鐘
每次噴灑約4~5個
約4~5個給水閥配置1組噴灑器(或水管)
本案件共配置26只給水閥及5組噴灑器(或水管)
- ◎本工程每個給水閥25公升*每日噴灑2次*26只給水閥*每次噴灑3分鐘
每天需用水量約3.9噸(不含預留天數水量)
噴灑時間及噴灑次數由業主設定及依季節變化做變動
- 註：所有閥類應以閥箱保護埋設於土內，
設備及管線路徑配合現場狀況調整

圖例	說明規範
	3/4" 防盜型給水閥(銅製橡膠上蓋附鎖)及PP材質方型鍍地閥箱及3/4" 球塞閥含不銹鋼把手
	PVC管(管徑依圖面標示)
	3" 鍍鋅鋼套管(管線經過車道需加設鍍鋅鋼套管保護)
1. 圖說與標準所標示之器材參考規範，規格均為適用本工程之標準，承包廠商於施工前應將型錄與規範比較表等送審資料裝訂成冊送交監造單位審核，經核准確認後方可安裝。	
2. 主要噴灌器材應檢附原廠授權之代理或經銷證明文件以確保系統運作及日後維護零件取得無虞。	

本期施作範圍
設計高程
(結構高程)
[測量高程]

景觀噴灌配置圖(一)
SCALE: 1:300(A1); 1:600(A3)

L6-1