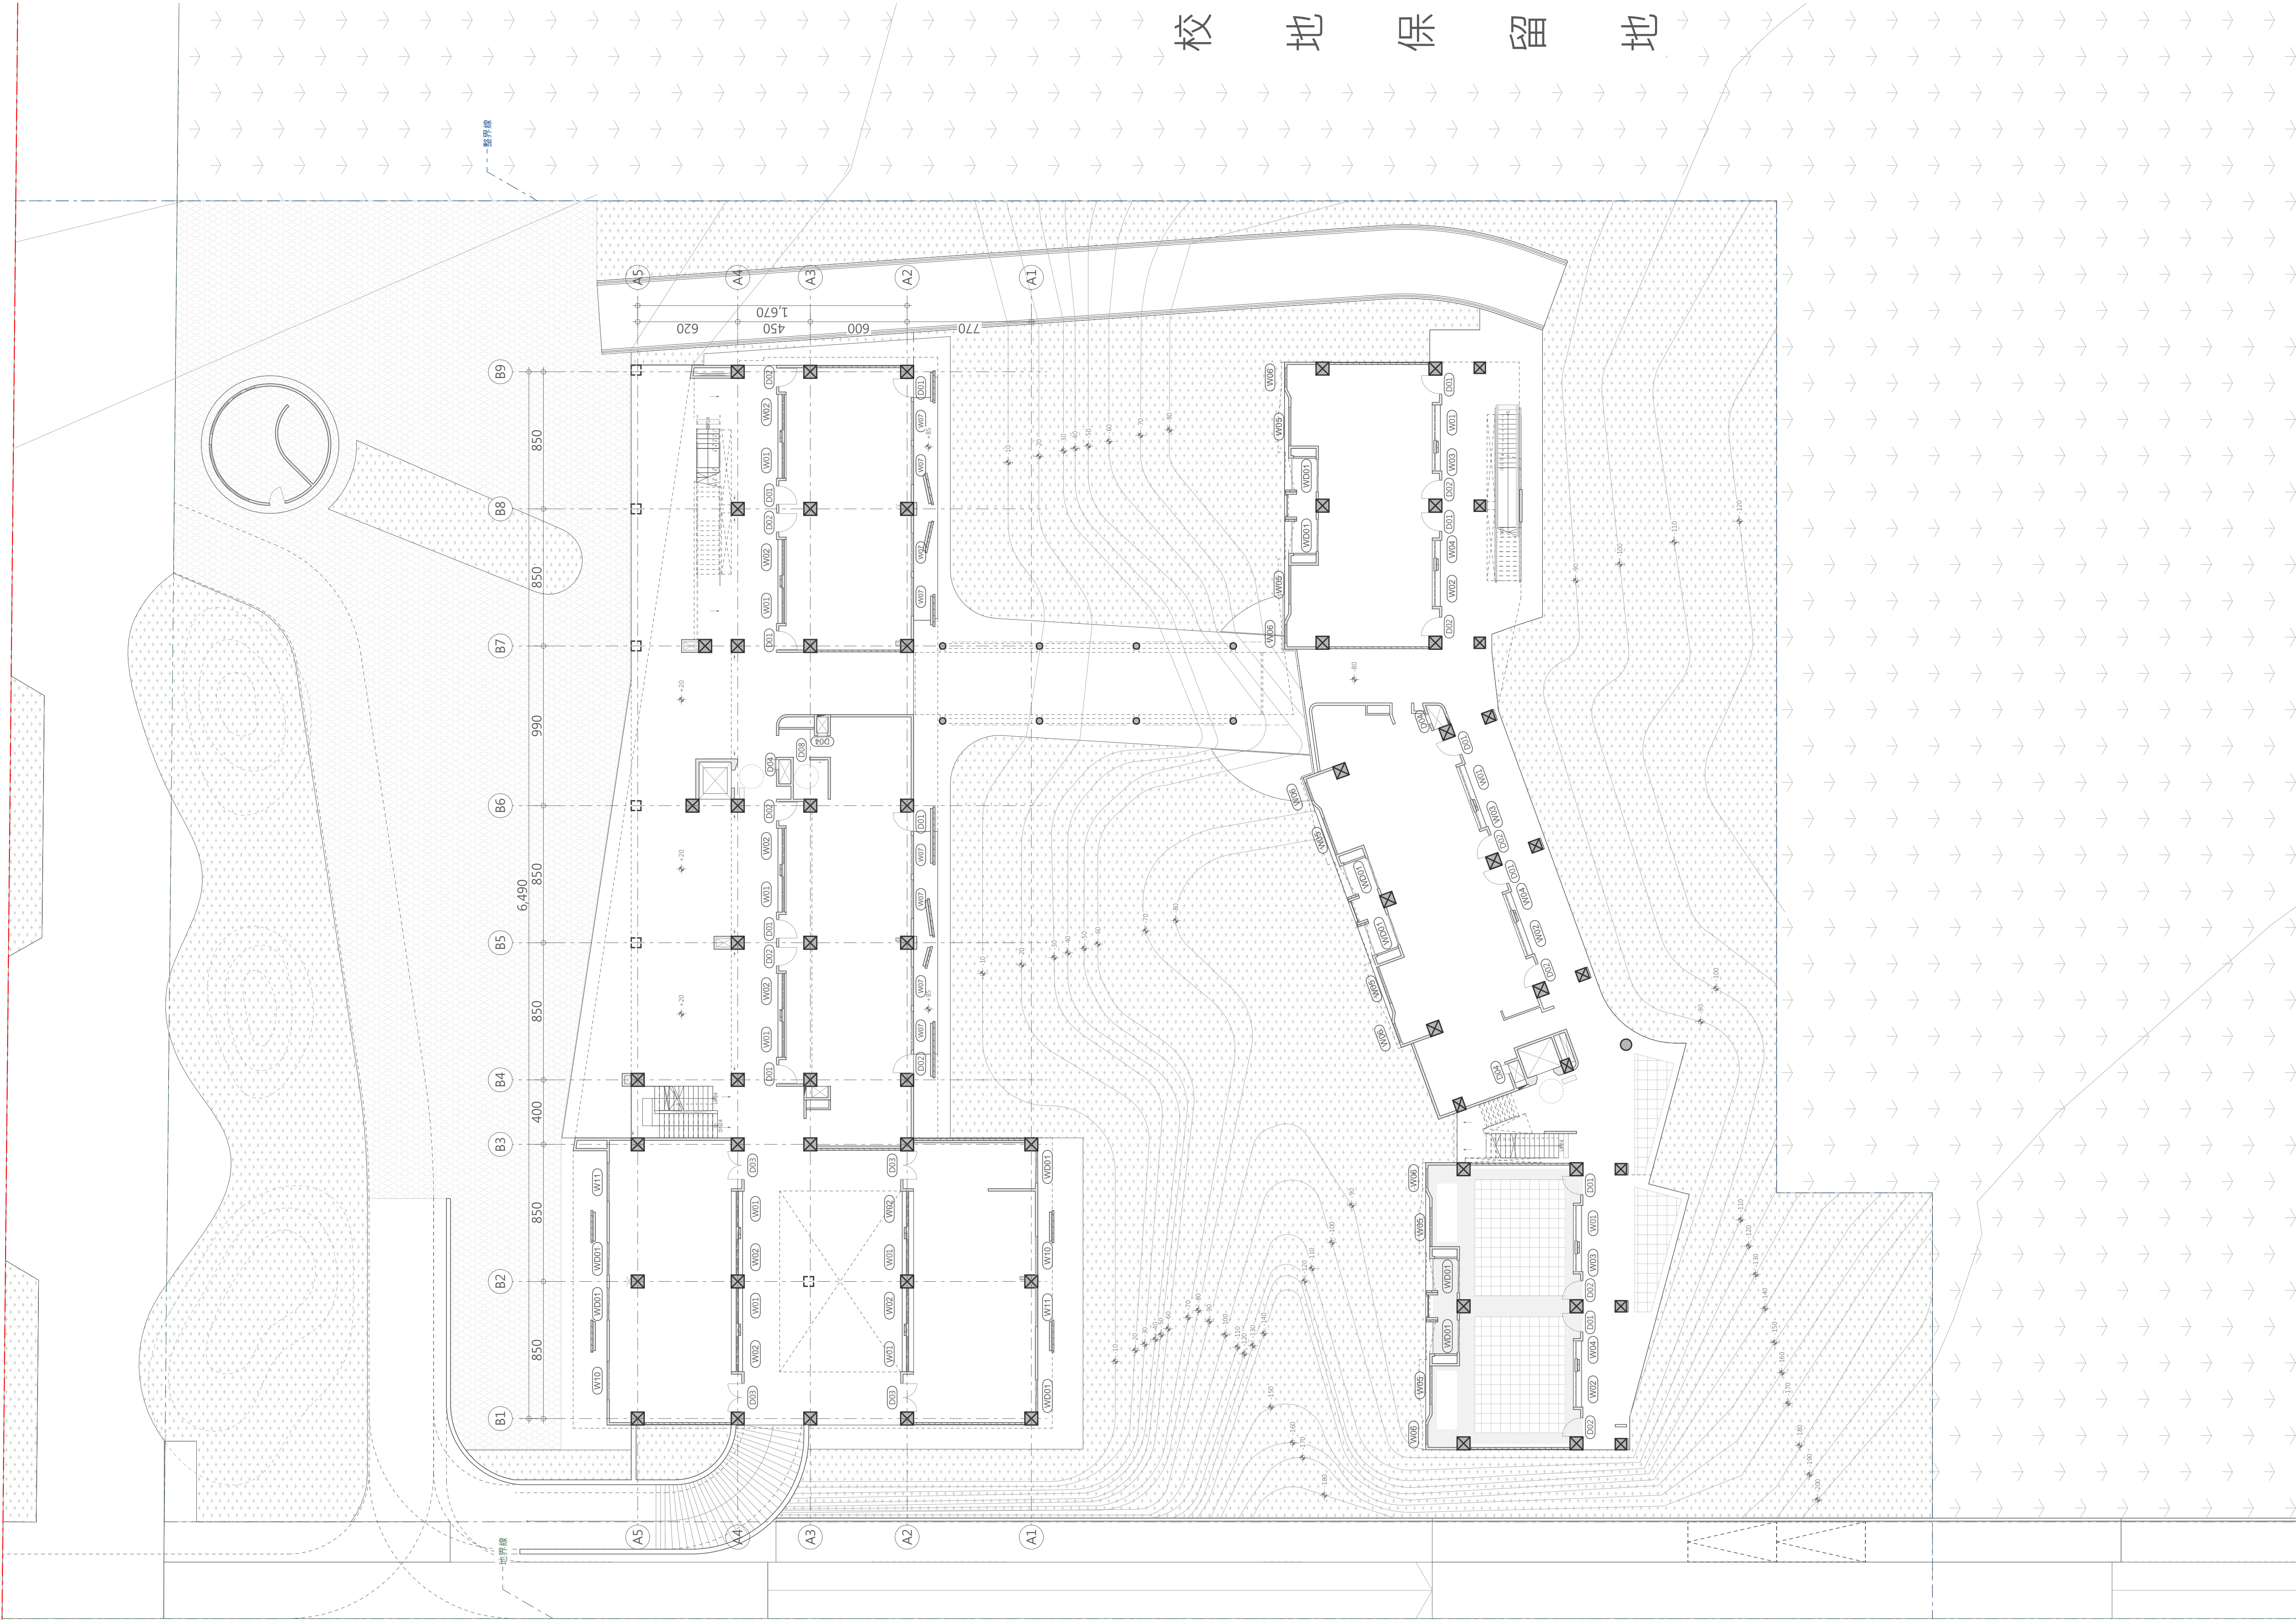


SCALE :
A1 : 1/200
A3 : 1/400

說明			
圖名	日期	說明	核准
工程名稱 臺中市北屯區南興國民小學 第一期校舍新建工程 姜樂靜建築師事務所 臺中市西屯區臺灣大道二段902號3樓 TEL：04-23152015 FAX：04-23152017 EMAIL：leching@ms3.hinet.net 圖名 工程範圍全區配置圖			
核准	比例	A1：1/200 A3：1/400	
設計	日期		
繪圖	核對		
圖號 A2-02	張號 19		
業務號			