



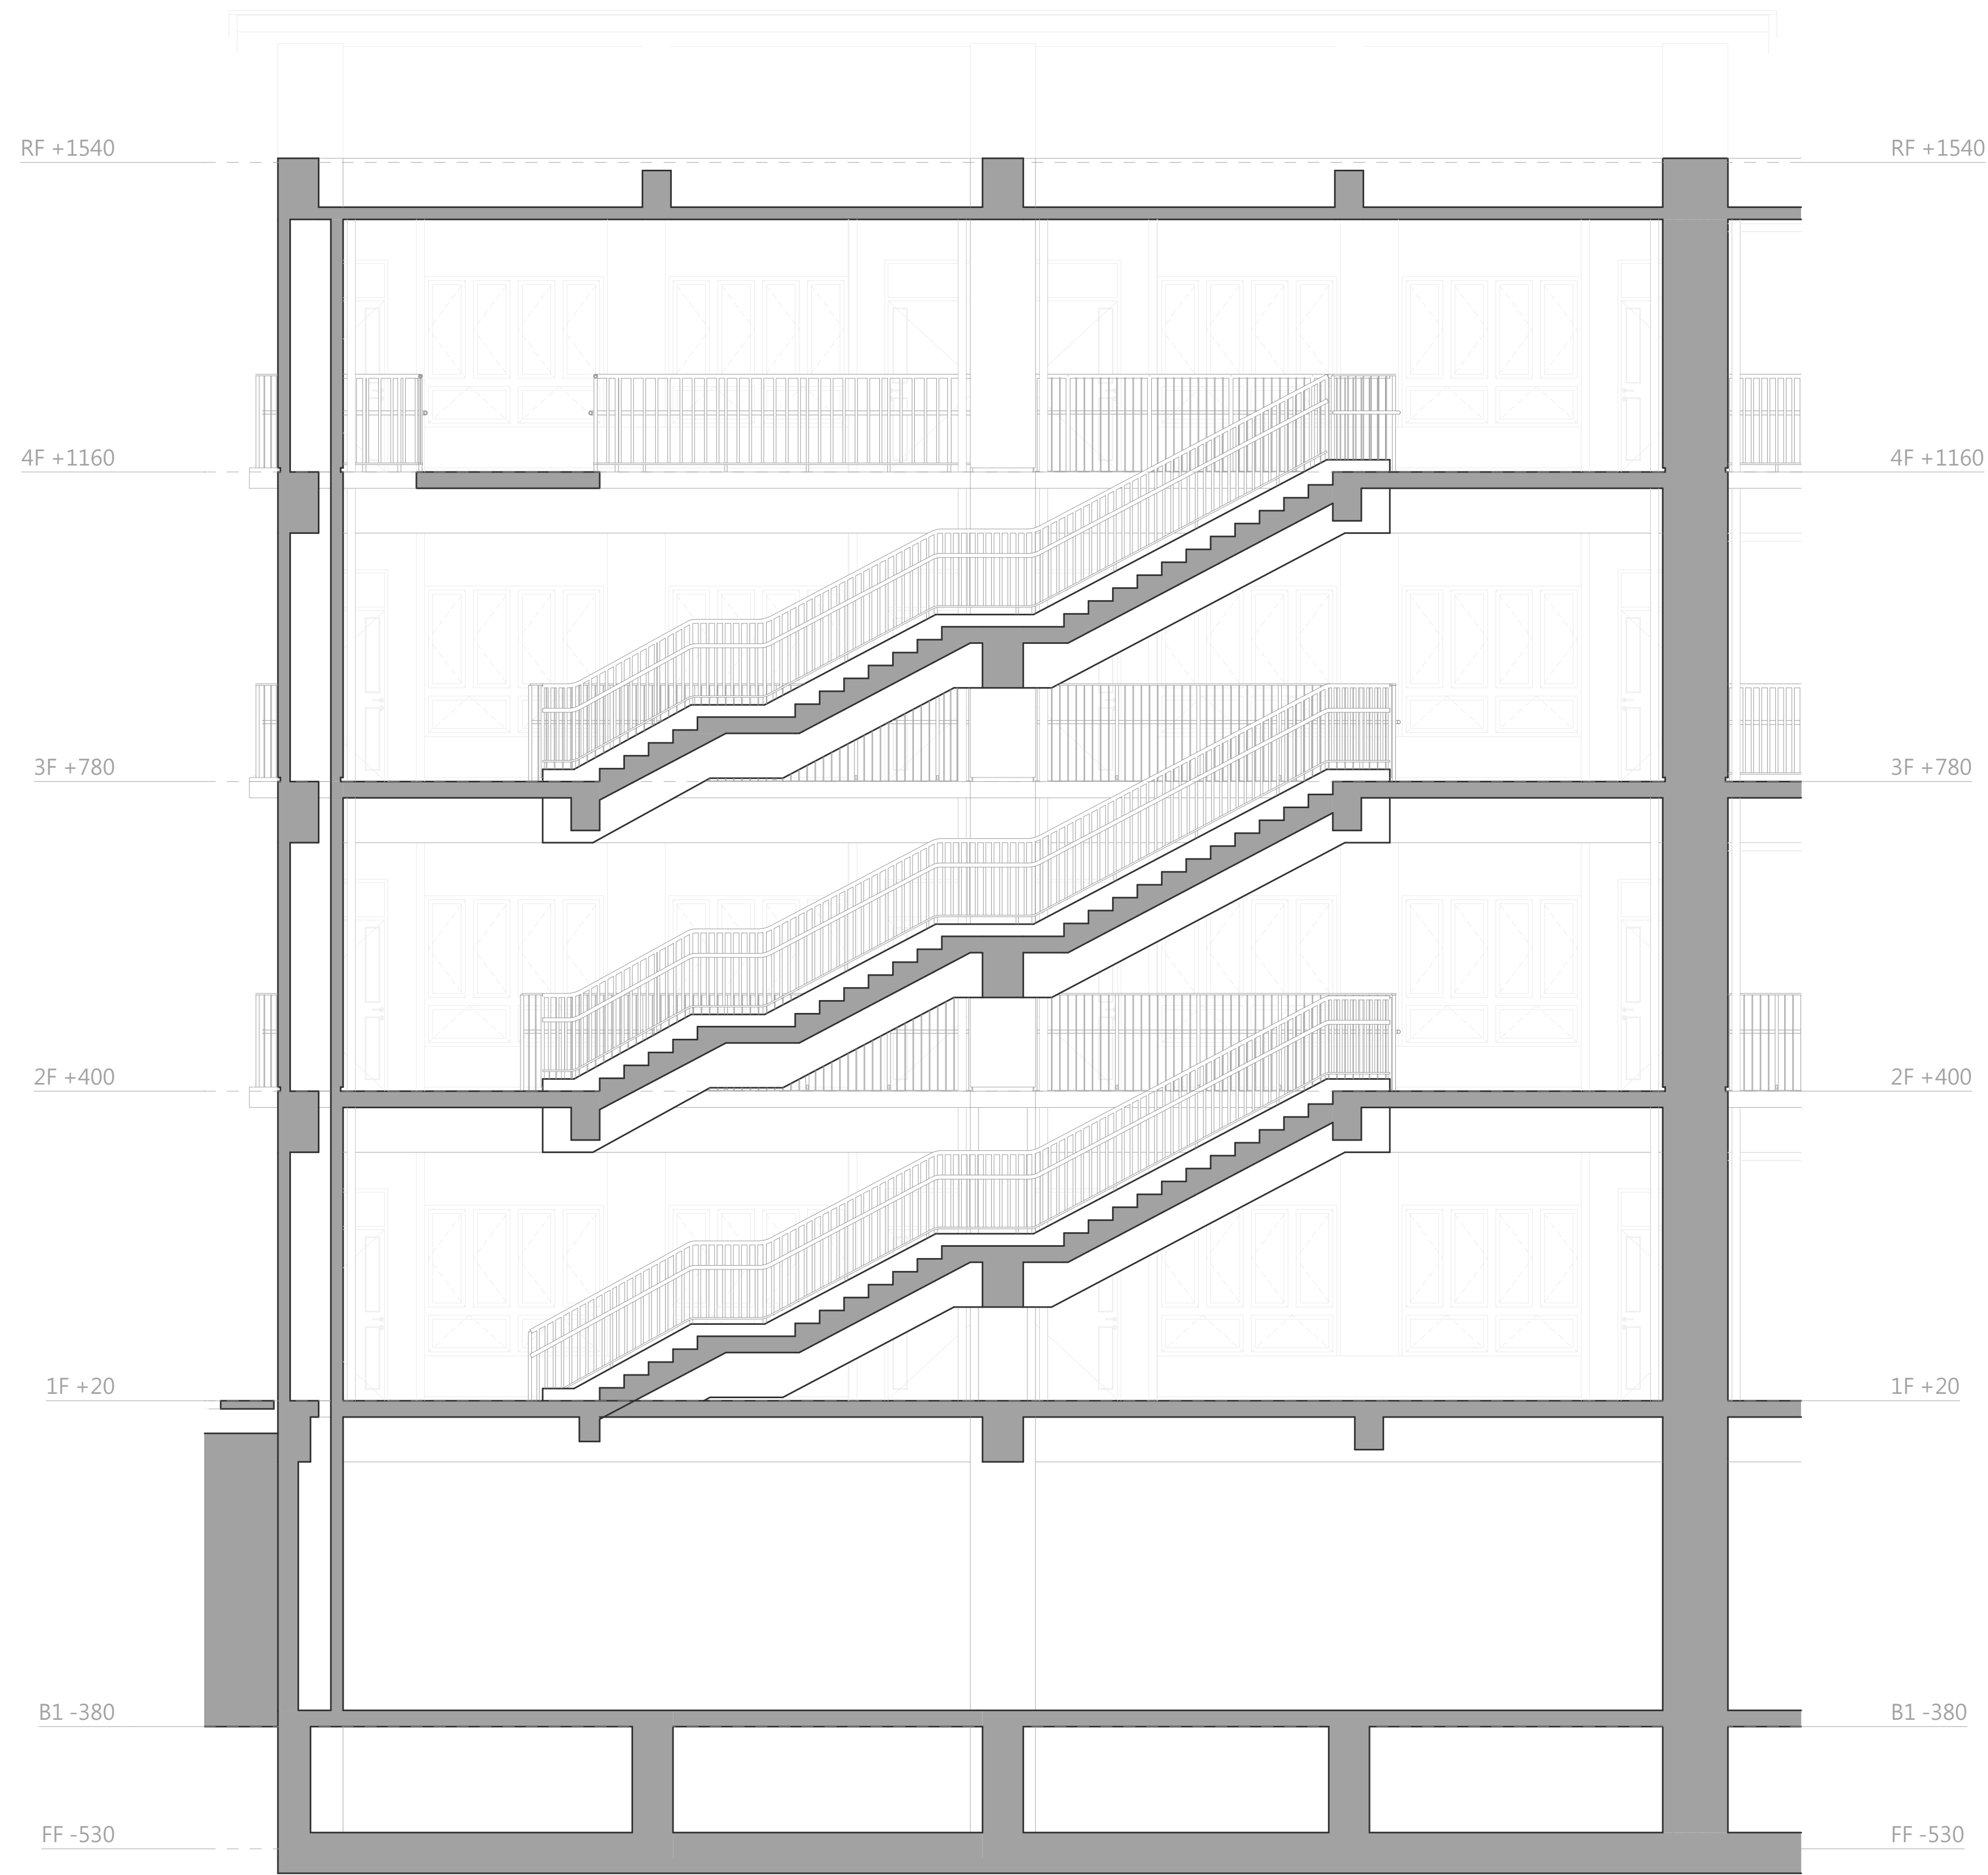

A棟B梯剖面詳圖a A1SCALE=1/50
A3SCALE=1/100

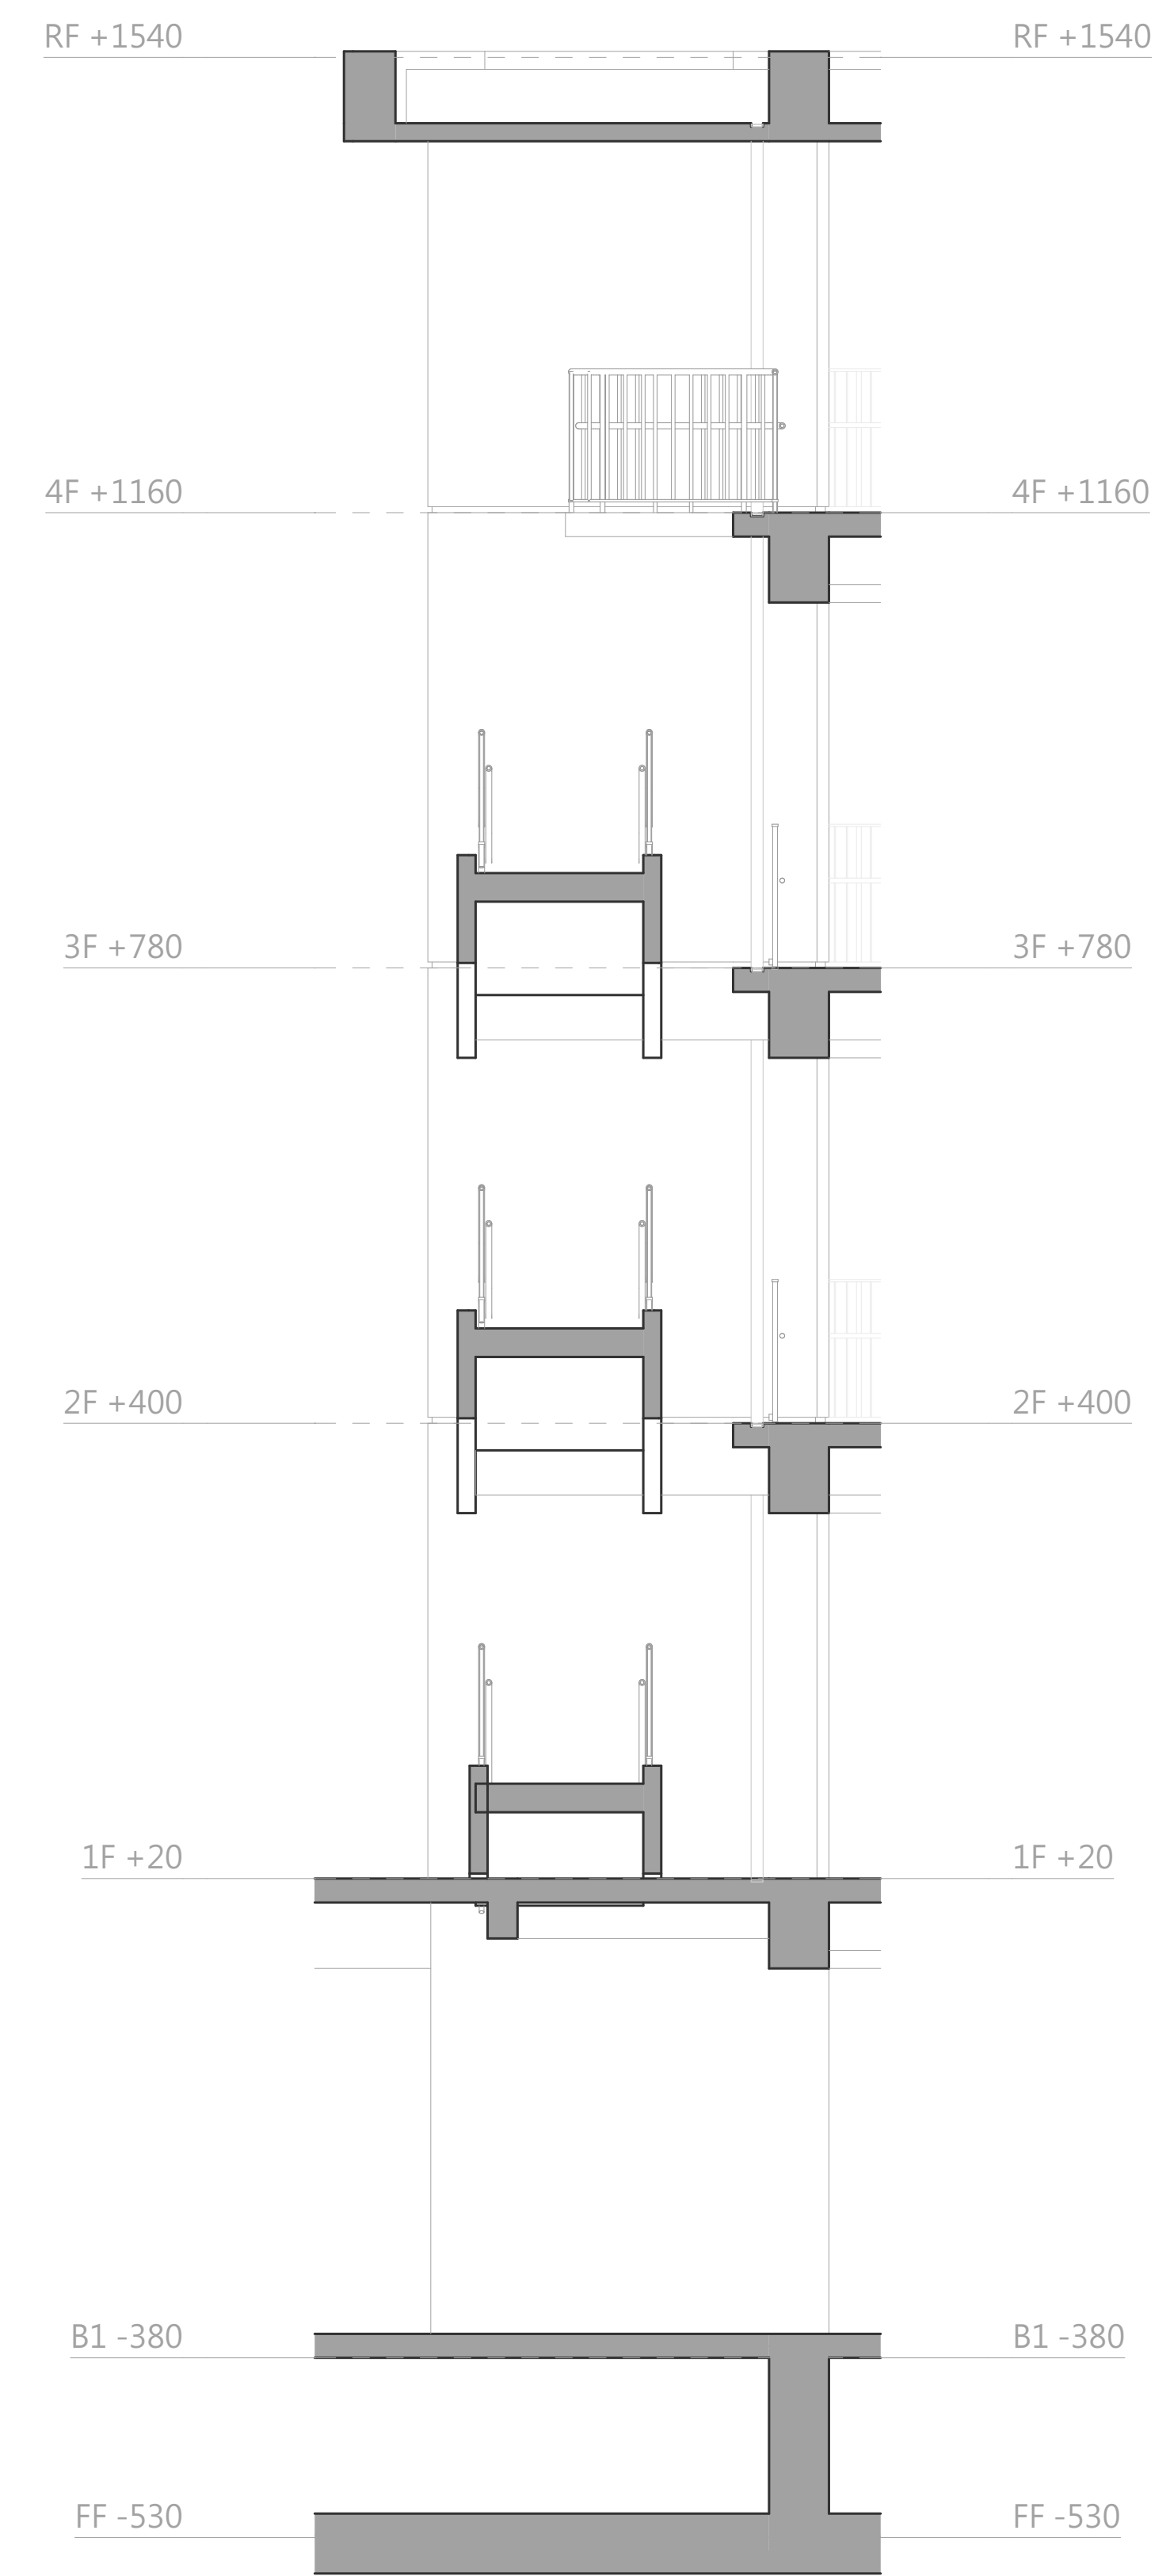

A棟B梯剖面詳圖b A1SCALE=1/50
A3SCALE=1/100

說明

[illegible]

工程名稱
臺中市北屯區南興國民小學
第一期校舍新建工程

姜樂靜建築師事務所

臺中市西屯區臺灣大道二段902號3樓

TEL：04-23152015

FAX：04-23152017

EMAIL：leching@ms3.hinet.net

圖名
A棟-樓梯剖面詳圖

核准	比例 $A1: 1/$ $A3: 1/$
設計	日期
繪圖	核對
圖號 A6-03	張號 43

業務號