




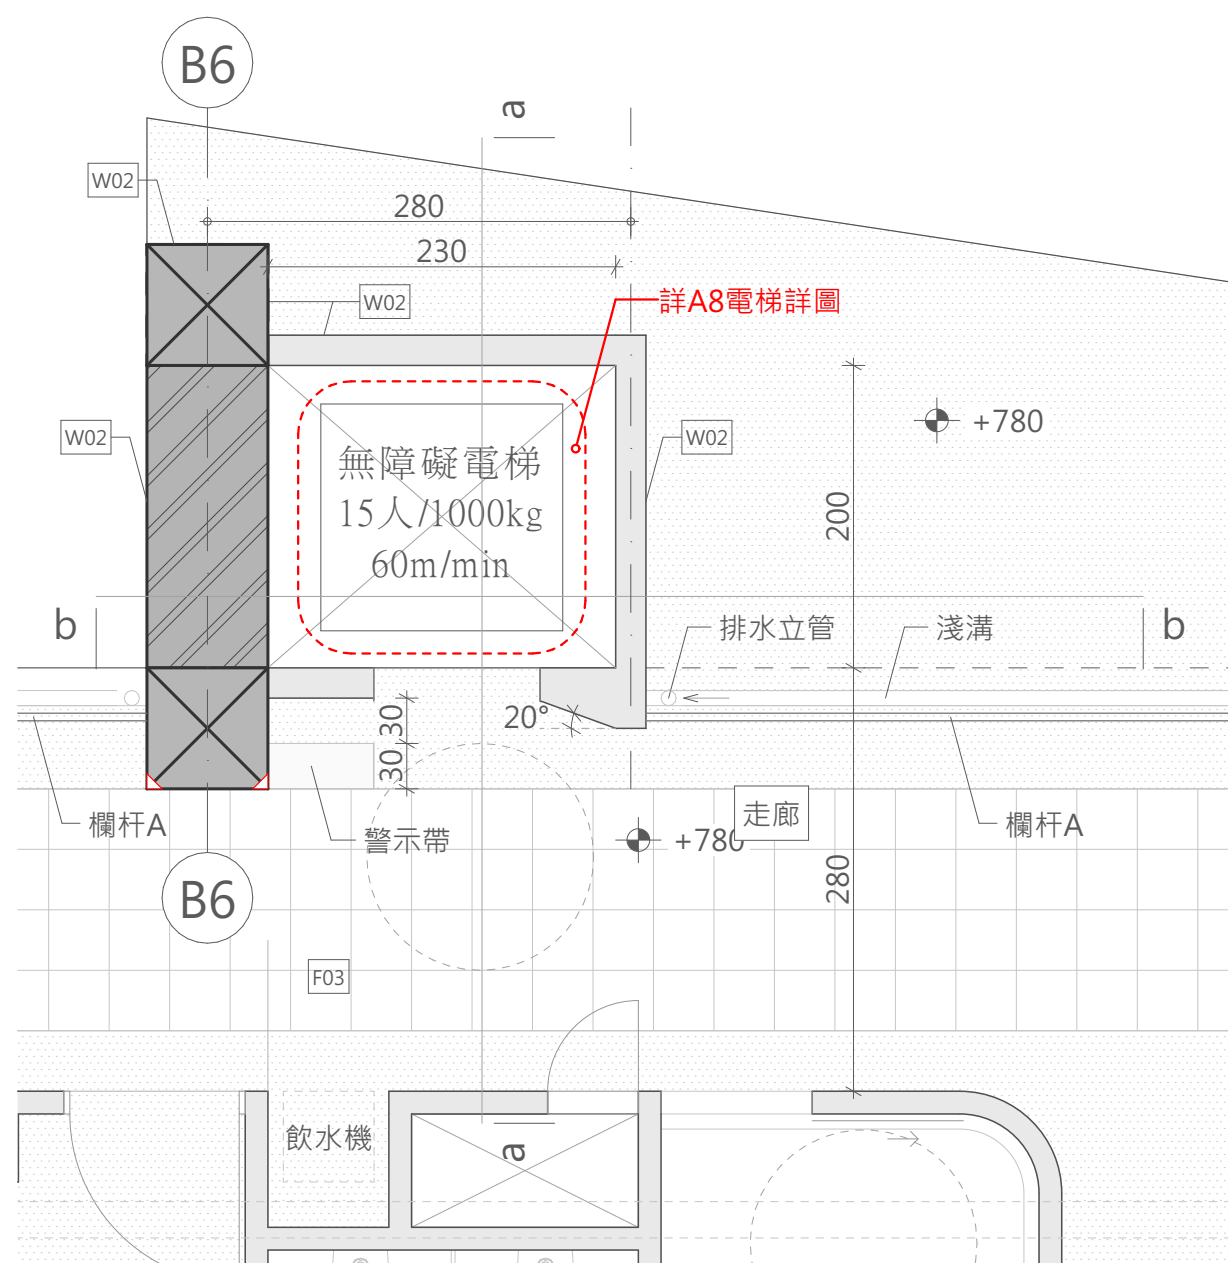


A棟三樓電梯平面詳圖 A1SCALE=1/50
A3SCALE=1/100

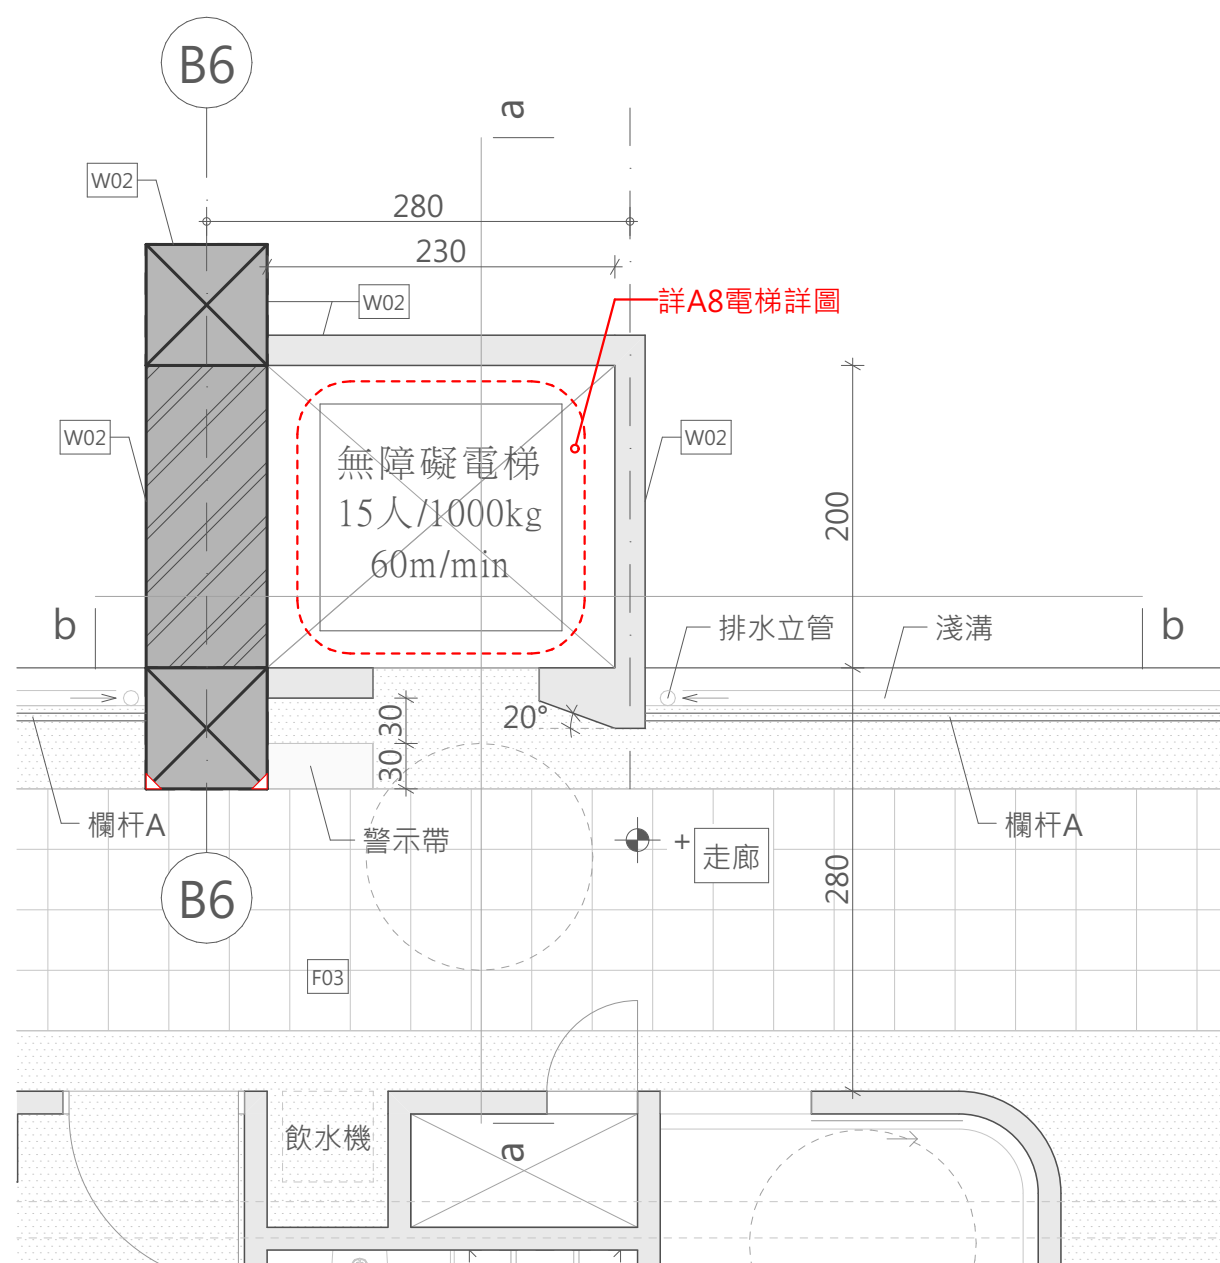


A棟四樓電梯平面詳圖 A1SCALE=1/50
A3SCALE=1/100

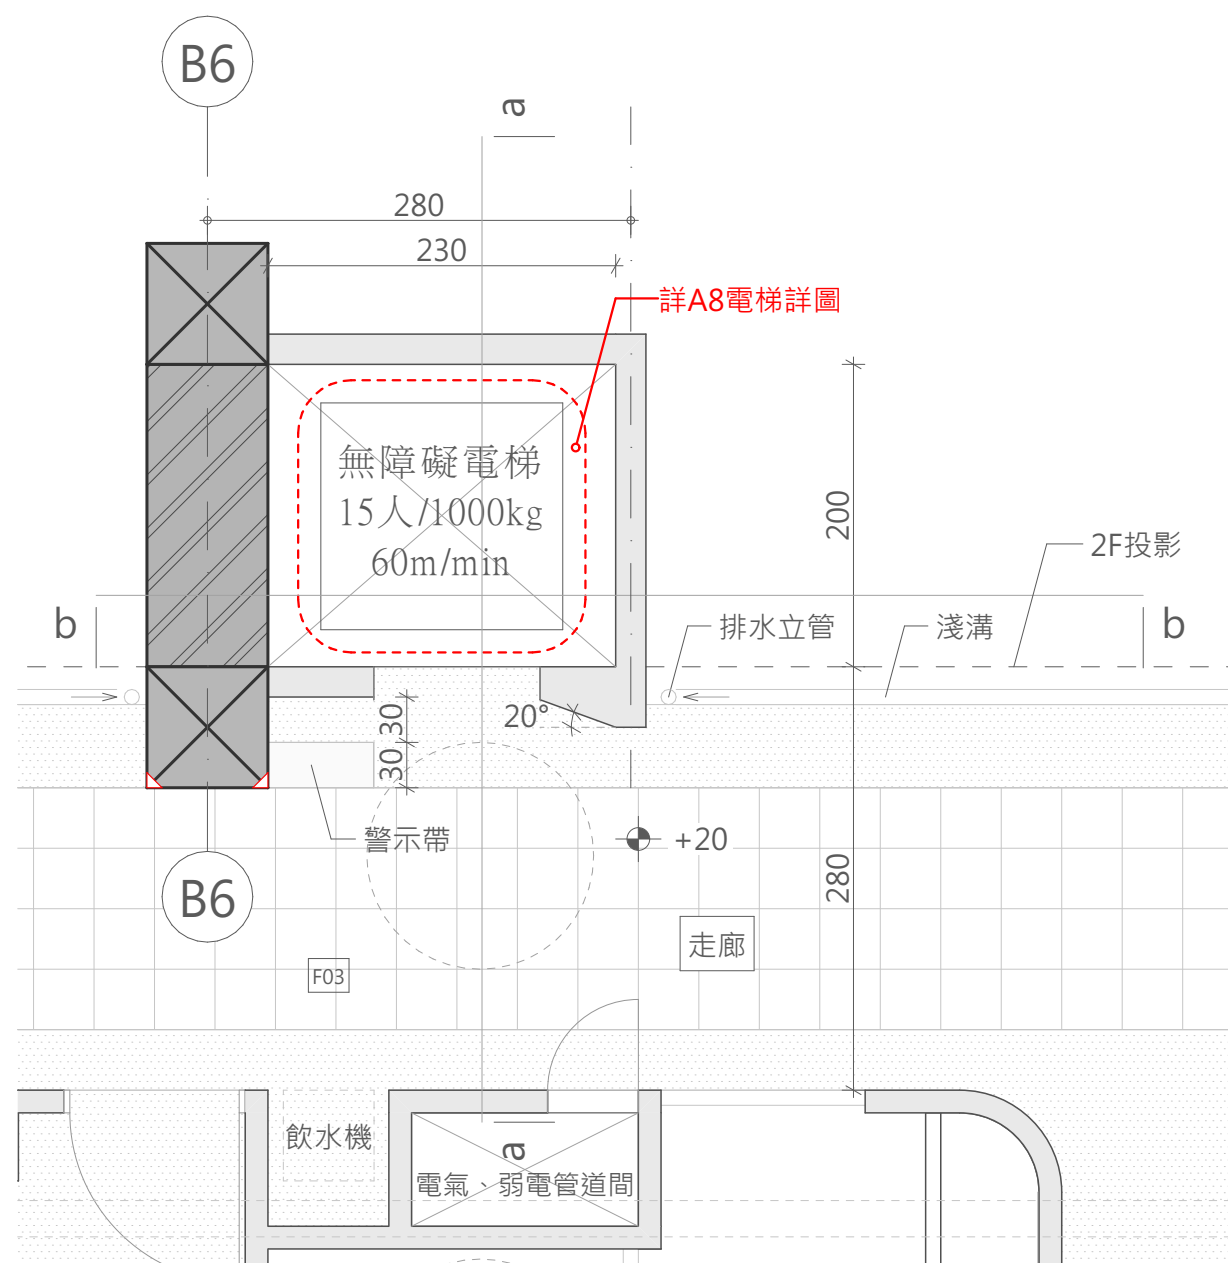


A棟一樓電梯平面詳圖 A1SCALE=1/50
A3SCALE=1/100

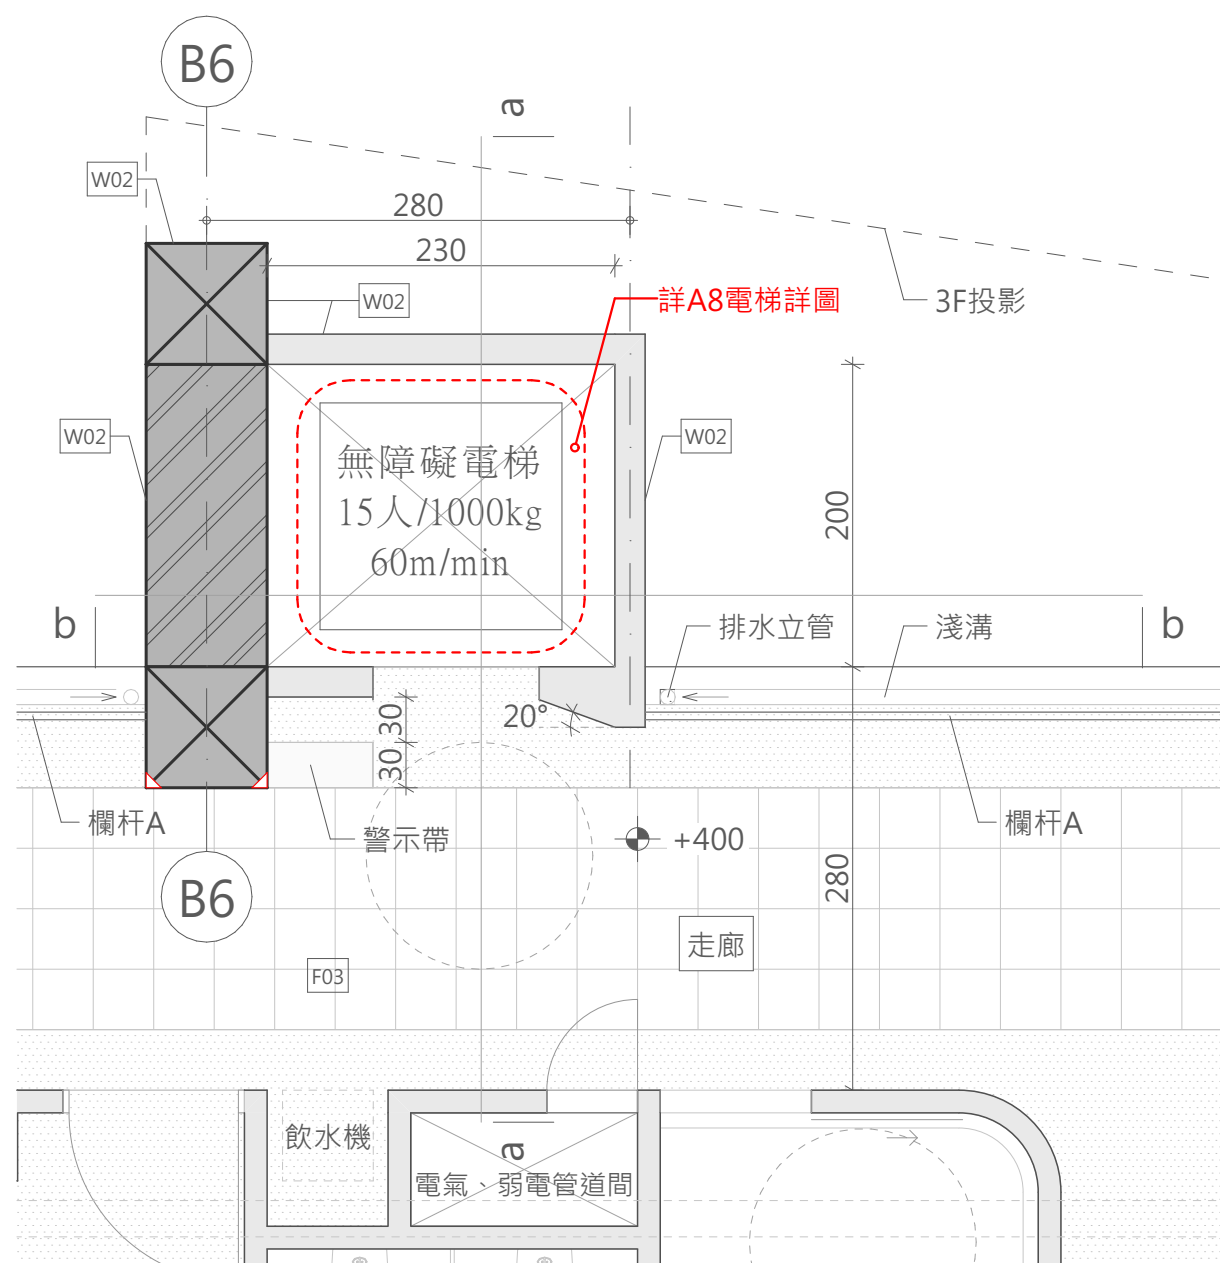

A棟二樓電梯平面詳圖 A1SCALE=1/50
A3SCALE=1/100

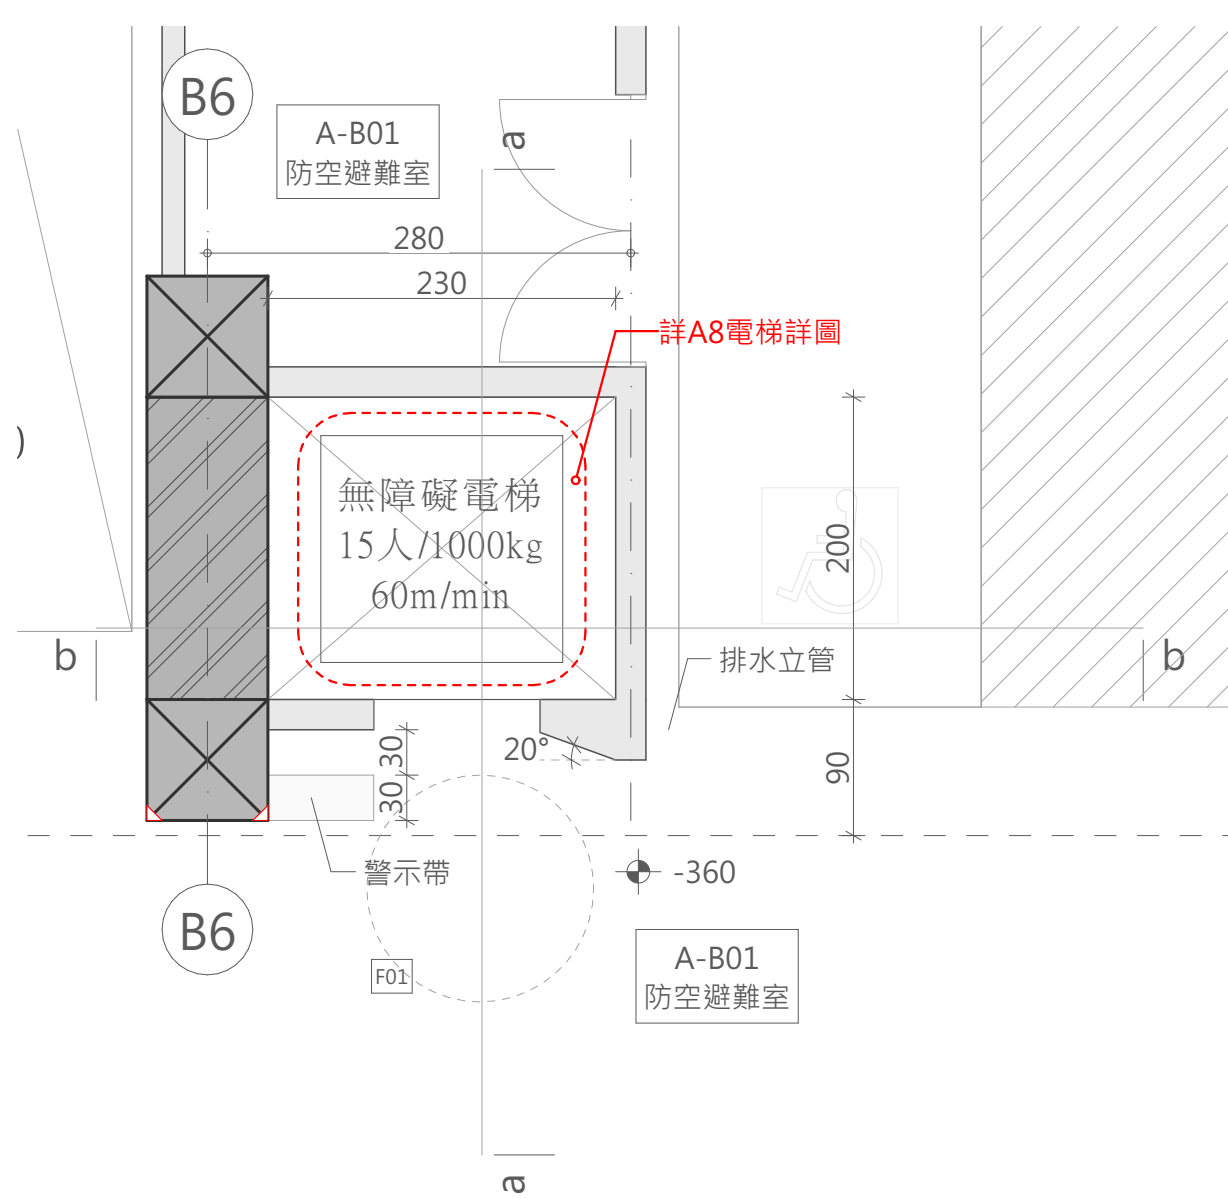

A棟地下一樓電梯平面詳圖 A1SCALE=1/50
A3SCALE=1/100

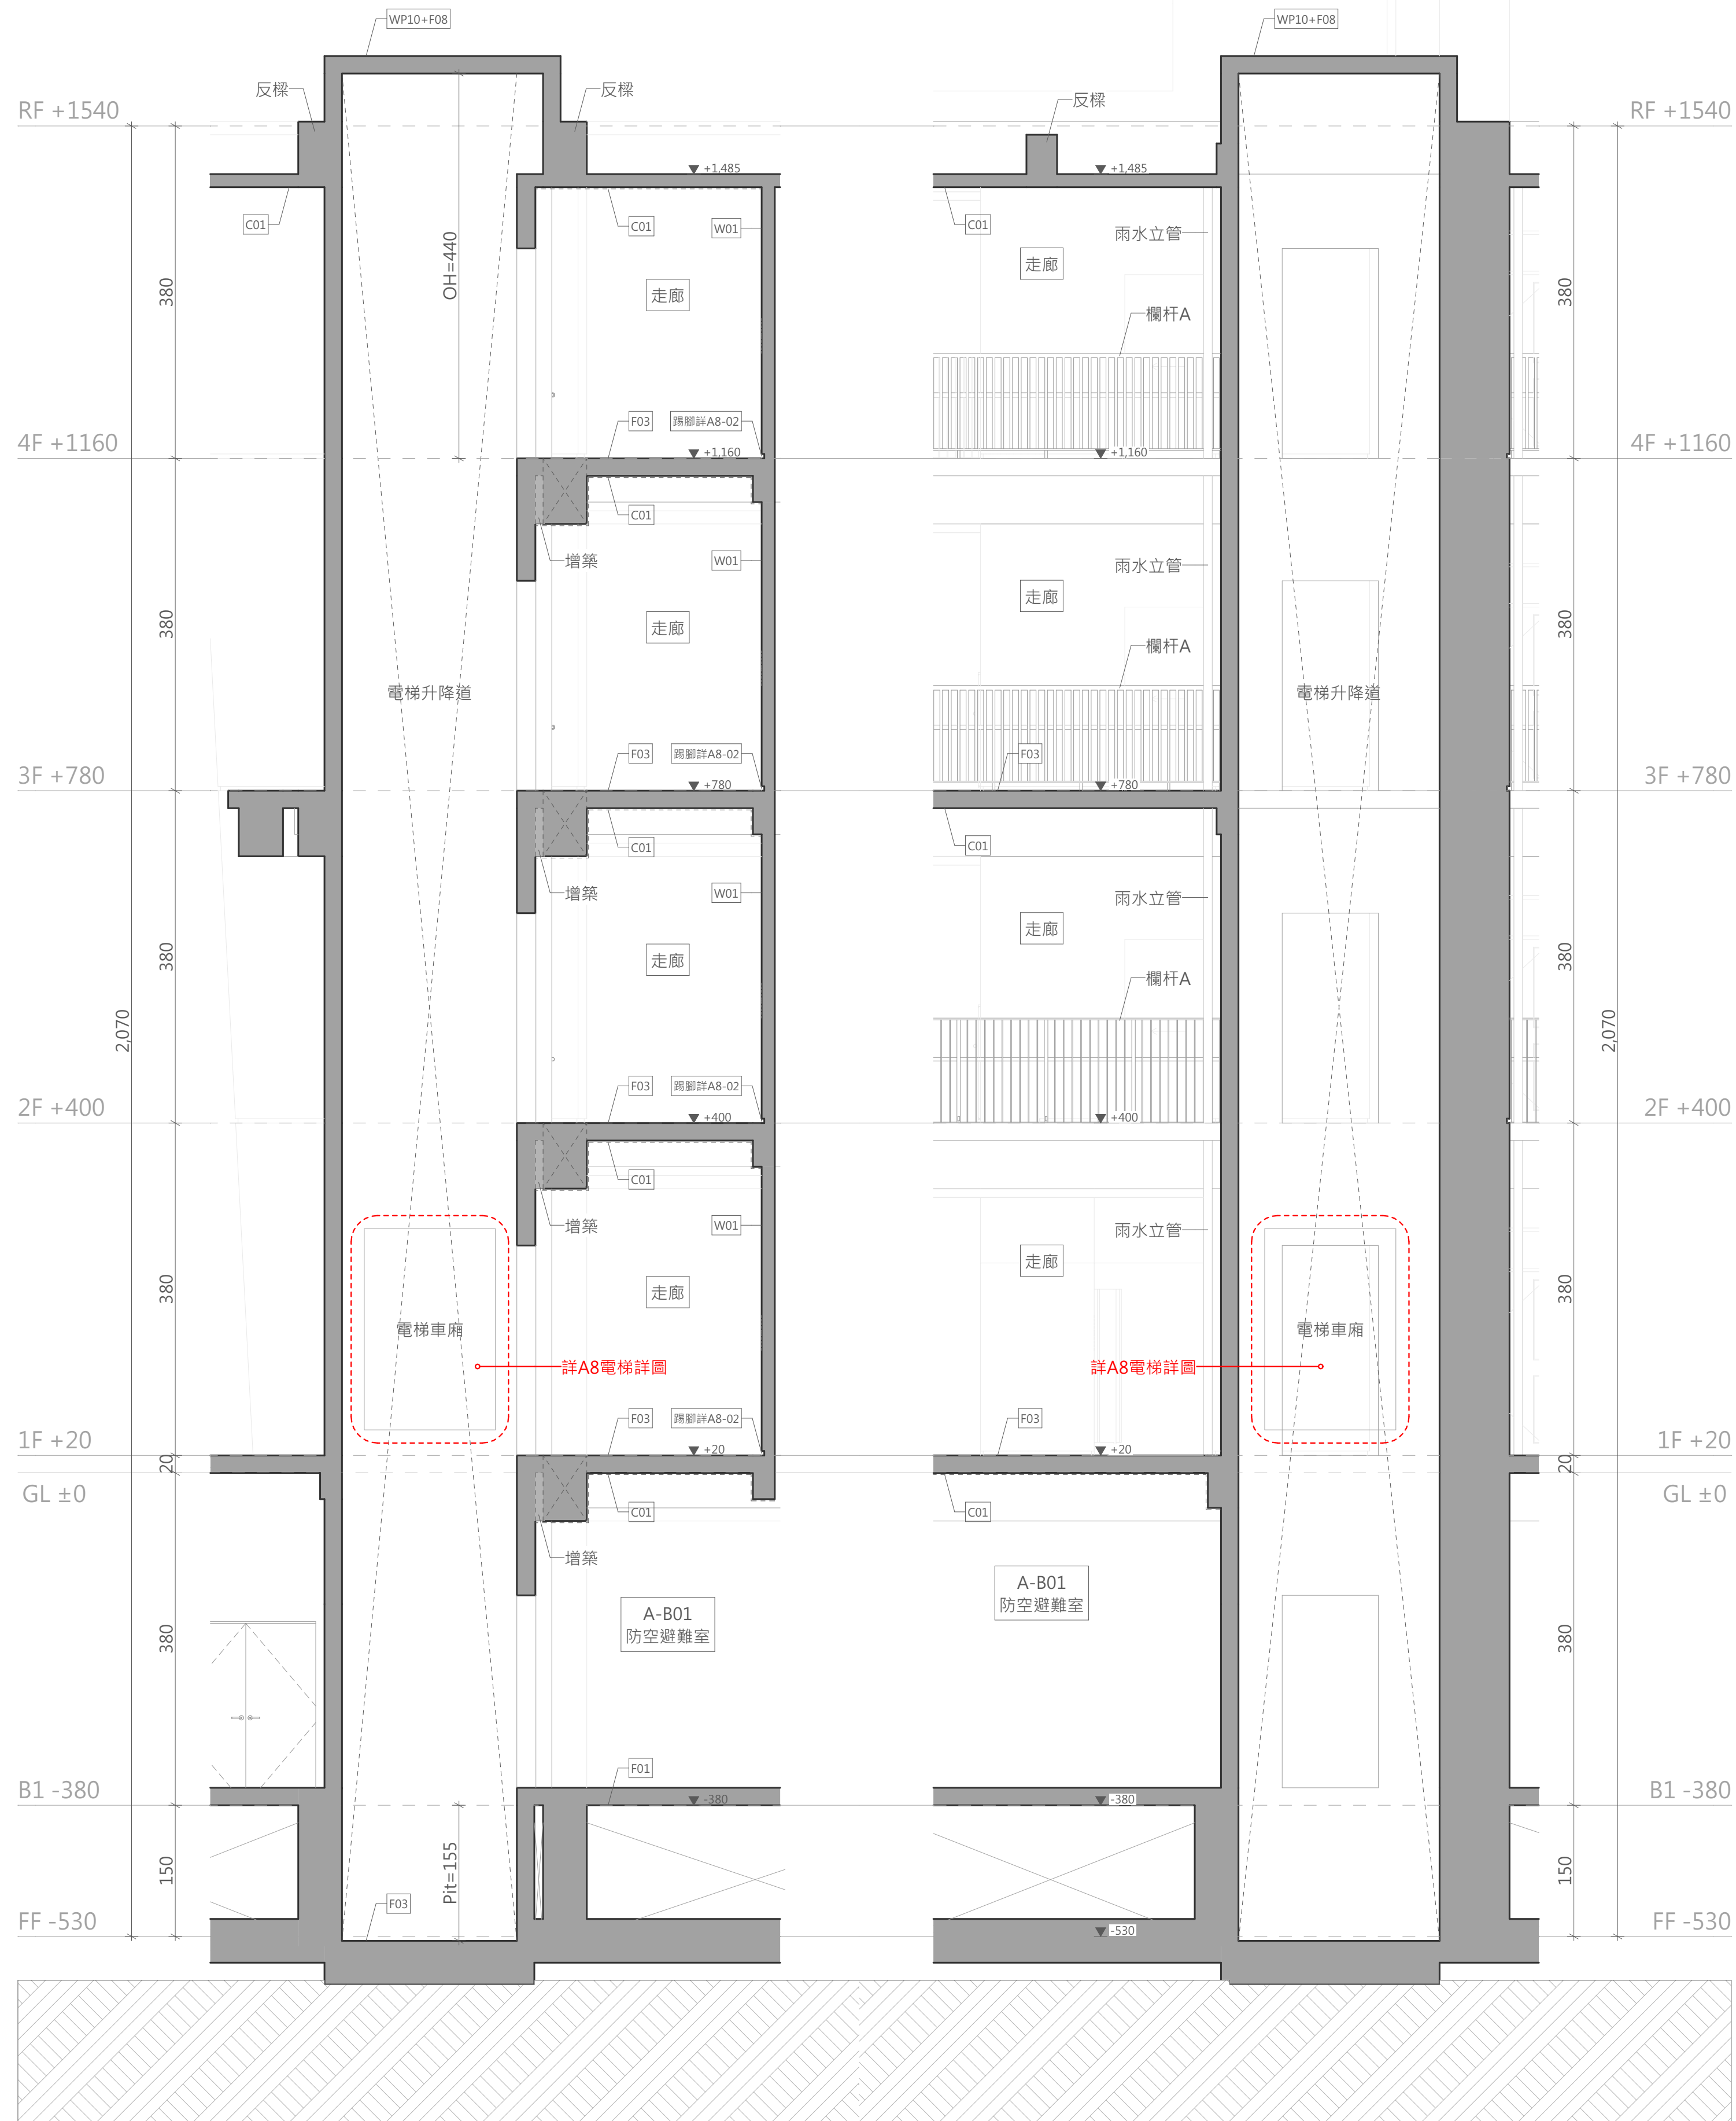

A棟電梯剖面詳圖a A1SCALE=1/50
A3SCALE=1/100

A棟電梯剖面詳圖b A1SCALE=1/50
A3SCALE=1/100

說明

[illegible]

工程名稱	臺中市北屯區南興國民小學 第一期校舍新建工程
------	---------------------------

姜樂靜建築師事務所

臺中市西屯區臺灣大道二段902號3樓

TEL：04-23152015

FAX：04-23152017

EMAIL：leching@ms3.hinet.net

圖名
A棟-電梯廳詳圖

核准	比例 A1 : 1/50 A3 : 1/100
設計	日期
繪圖	核對
圖號 A6-04	張號 44

業務號
