


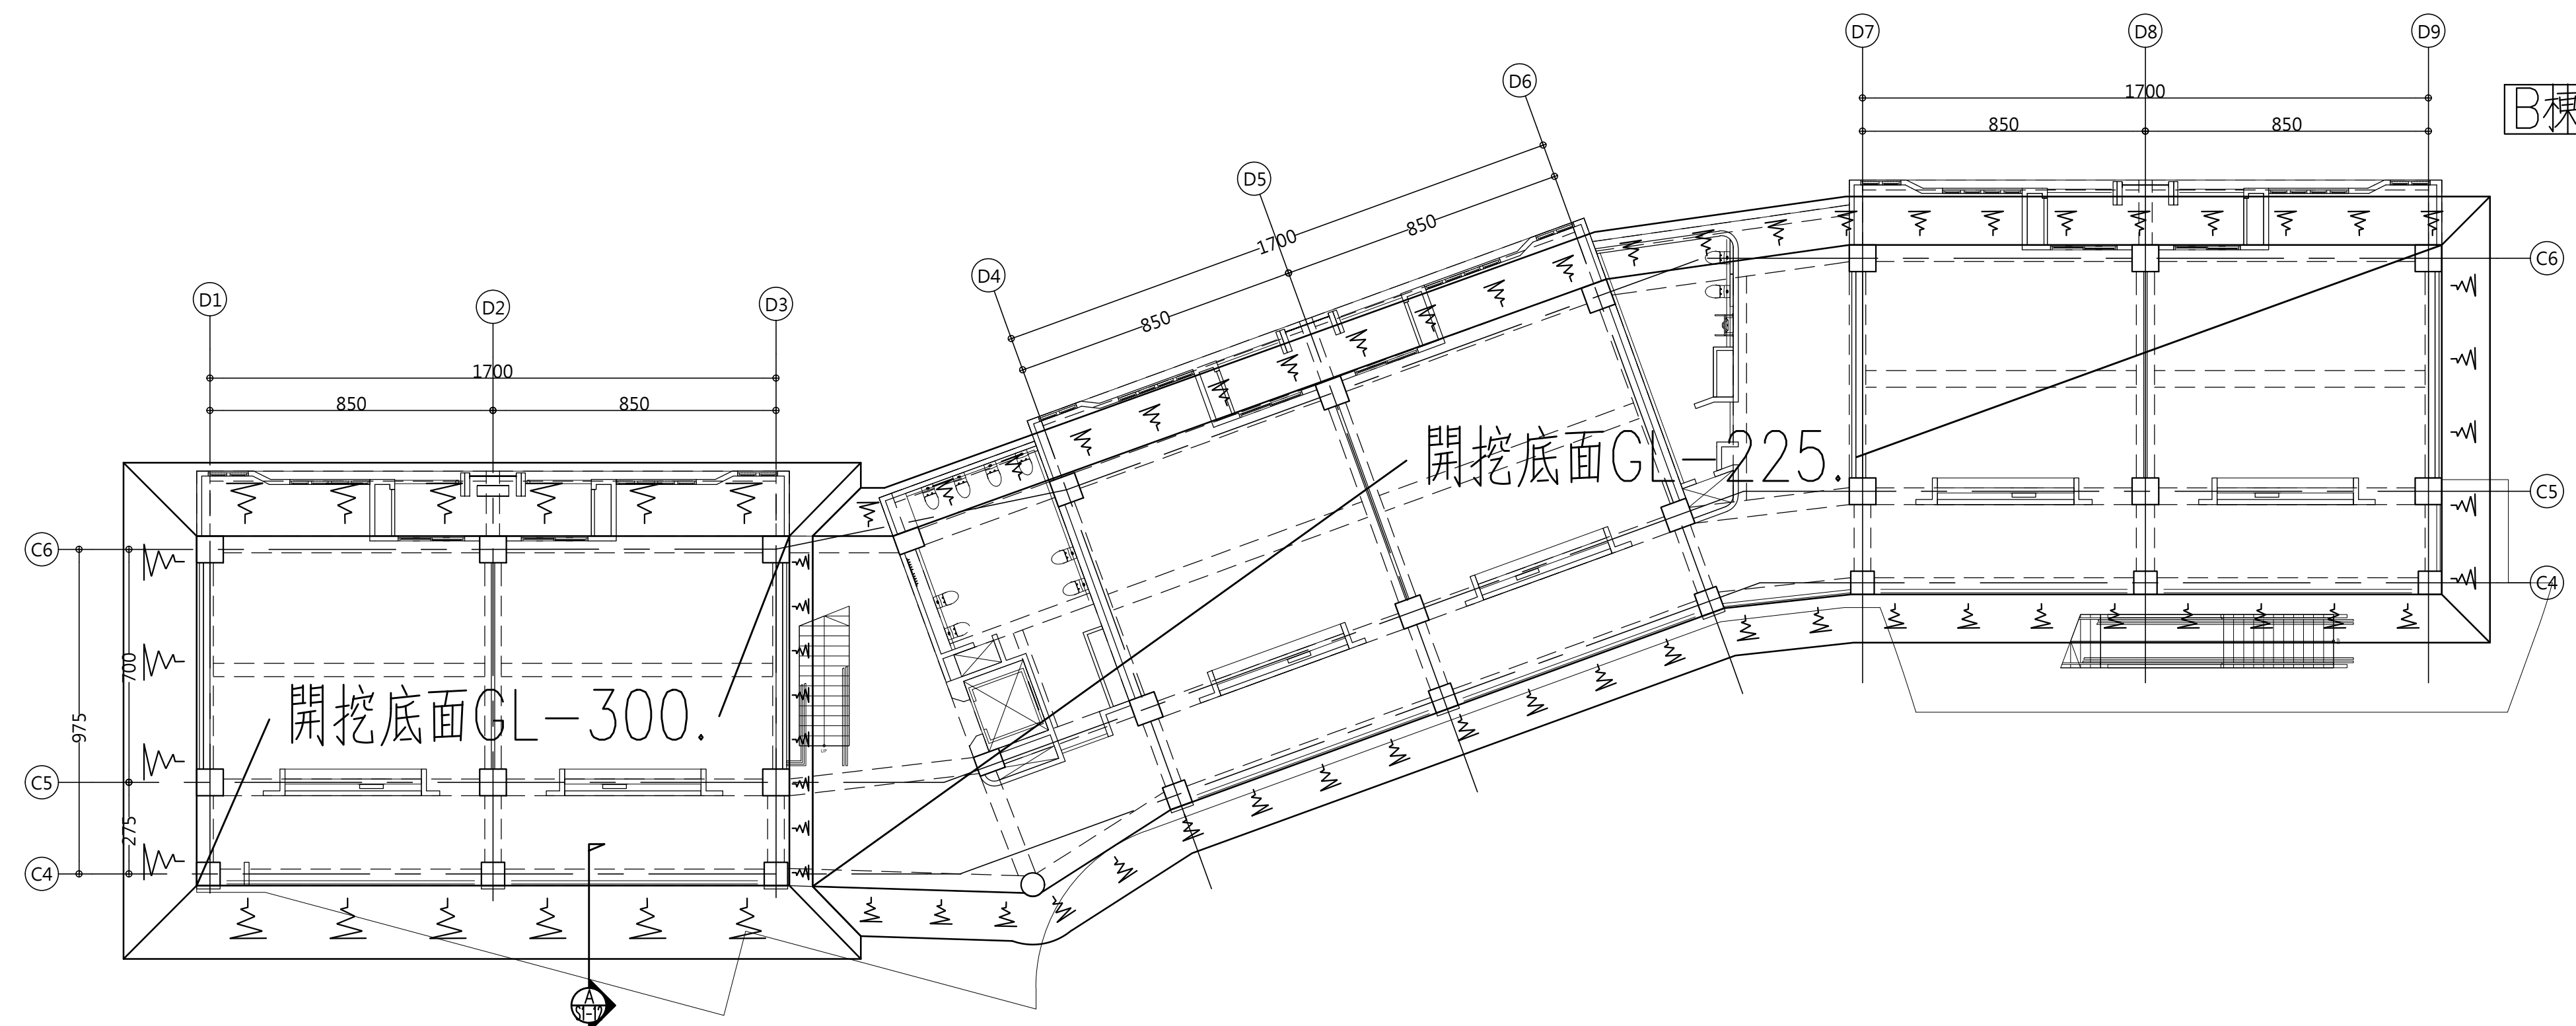

B棟 開挖擋土平面圖(二) A3:1/300
A1:1/150

[illegible]

姜樂靜建築師事務所
臺中市西屯區臺灣大道二段902號3樓
TEL：04-23152015
FAX：04-23152017
EMAIL：leching@ms3.hinet.net

核准	比例 A1:1/150
設計	日期
繪圖	核對
圖號 S1-13	張號

業務號
