


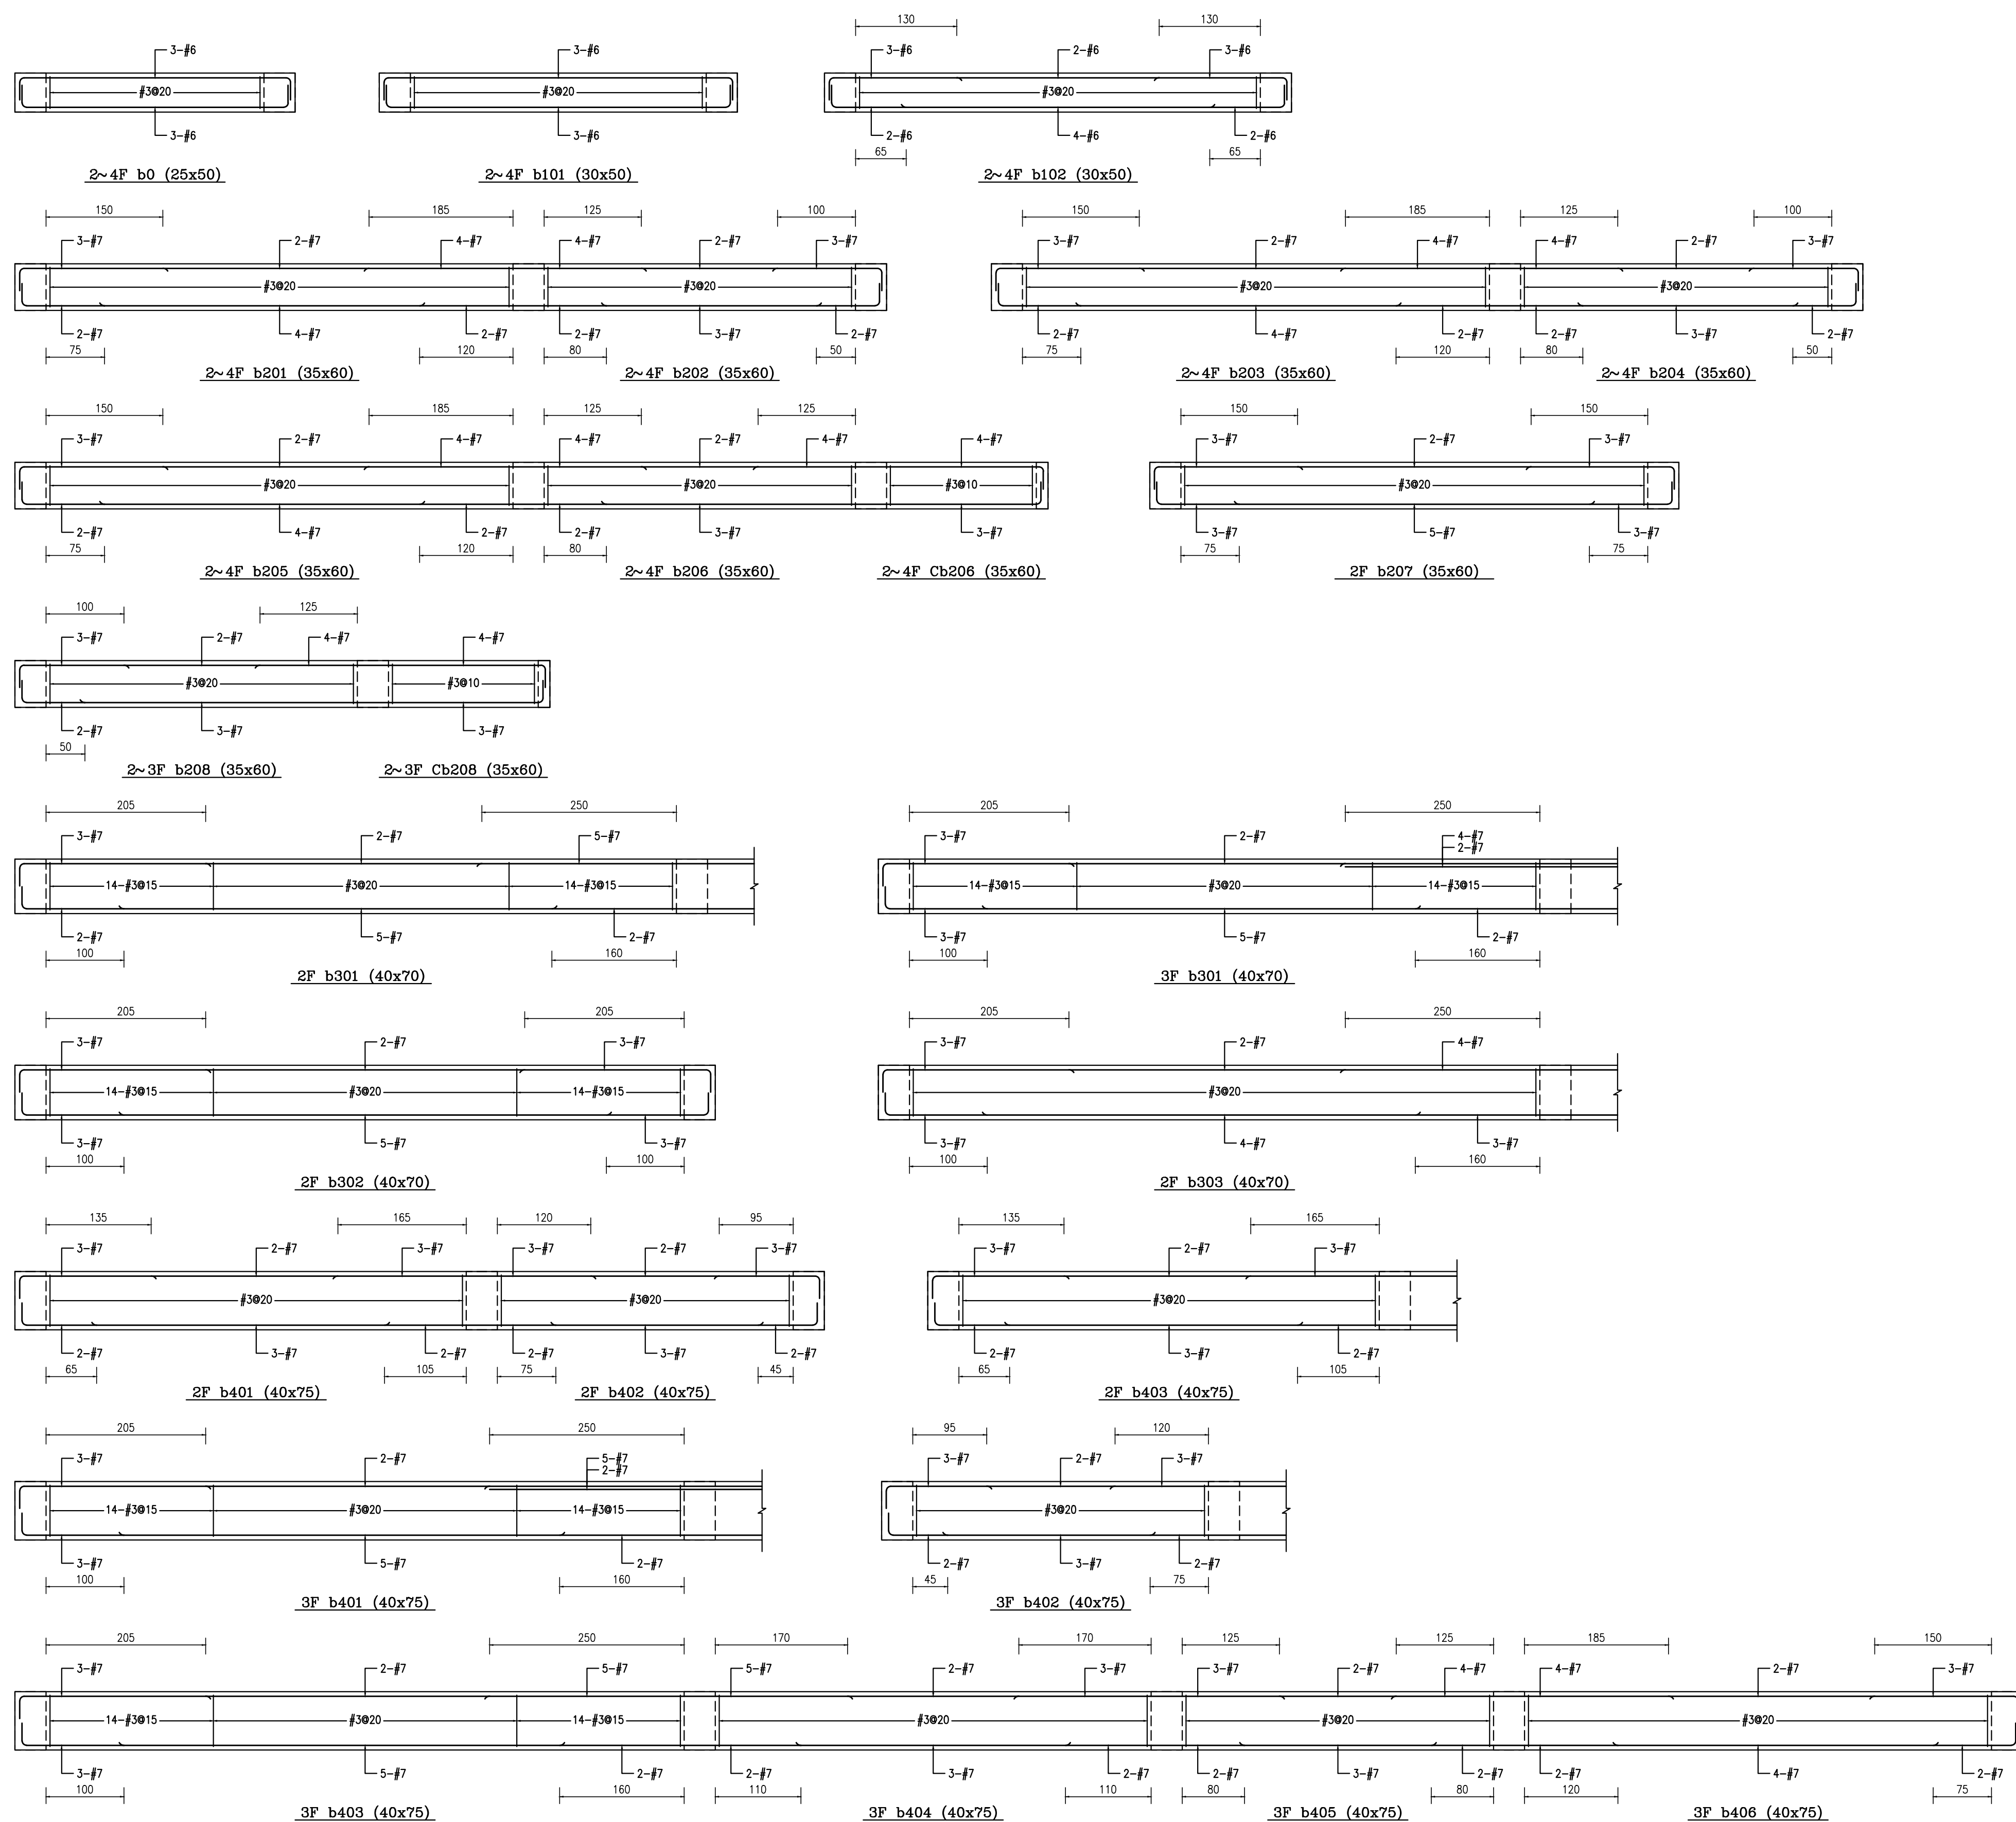

說明

工程名稱
臺中市北屯區南興國民小學
第一期校舍新建工程

姜樂靜建築師事務所

臺中市西屯區臺灣大道二段902號3樓
TEL：04-23152015
FAX：04-23152017
EMAIL：leching@ms3.hinet.net

圖名

A棟二層~四層小梁配筋圖

核准	比例	A1:1/50
----	----	---------

設計

繪圖	核對
----	----

[illegible]

S2-21

業務號