



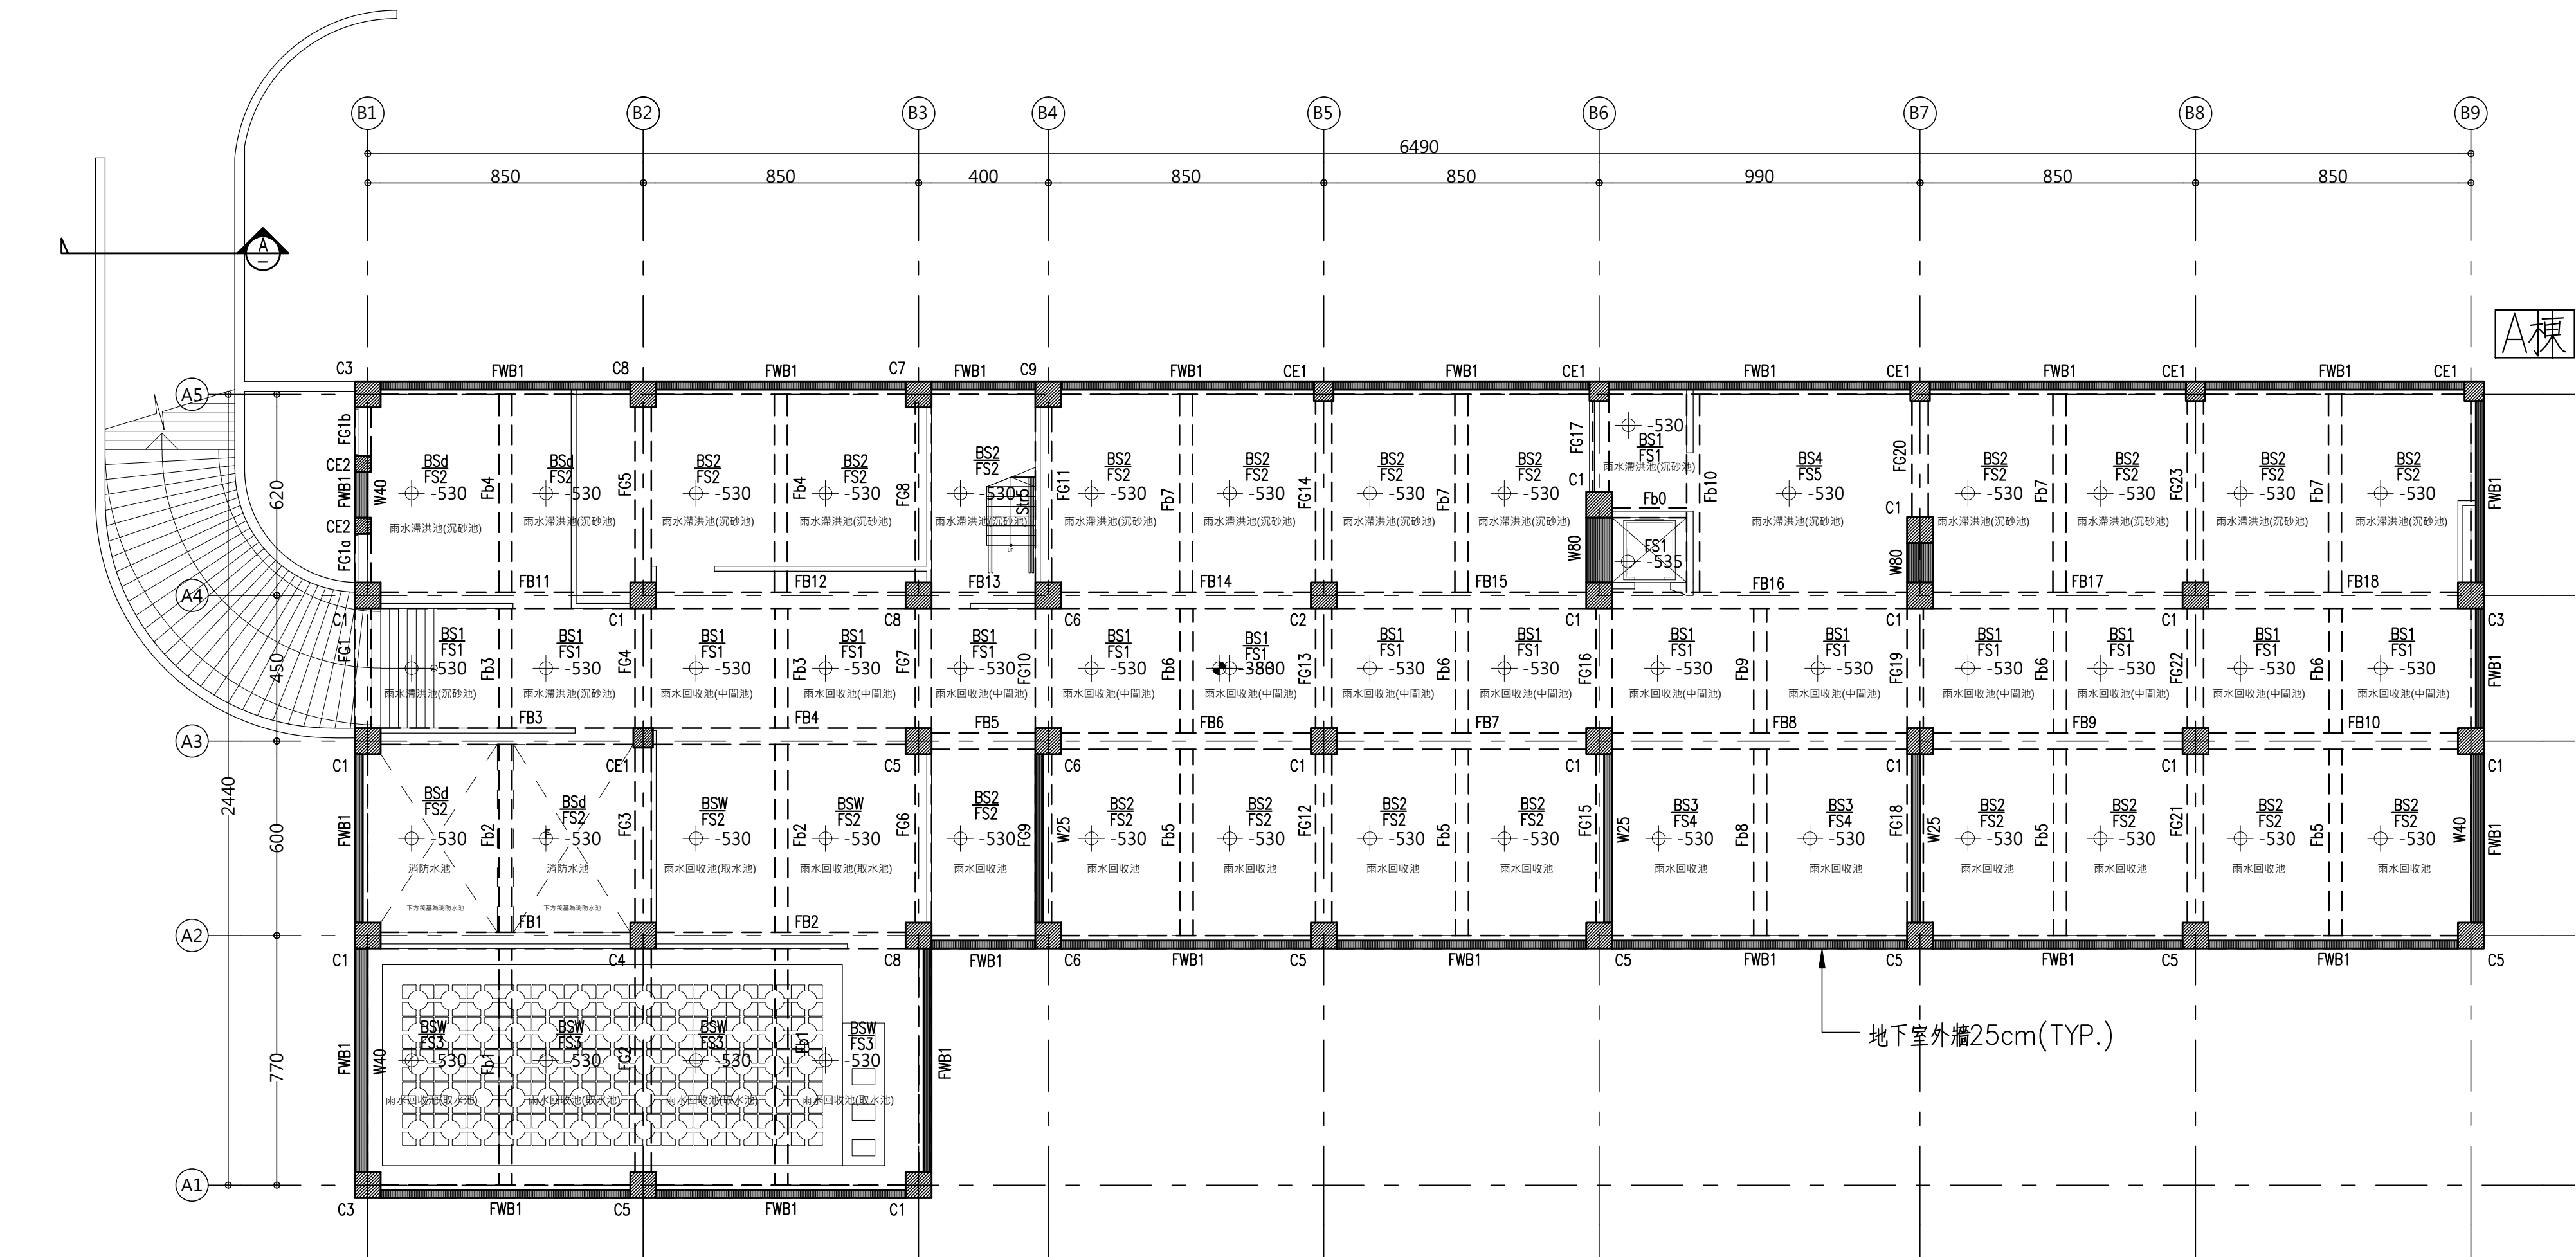

A3:1/300
A1:1/150

- <1>小梁之位置未特別註明者均以跨距之兩或參等份均分，與管道、電梯、樓梯、設備或外牆等有關之小梁位置，必須配合相關圖說決定其正確位置
- <2>四周樓板邊緣正確位置及相關尺寸應詳建案圖。
- <3>柱支撐位置、柱長高度、應與建築圖核對後，繪製施工圖，經建築師確認後方可施工。

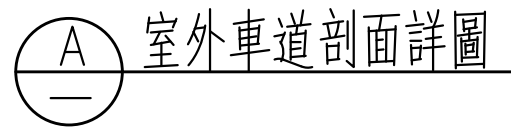

- <1>小梁之位置未特別註明者均以跨距之兩或參等份均分，與管道、電梯、樓梯、設備或外牆等有關之小梁位置，必須配合相關圖說決定其正確位置
- <2>四周樓板邊緣正確位置及相關尺寸應詳建案圖。
- <3>柱支撐位置、柱長高度、應與建築圖核對後，繪製施工圖，經建築師確認後方可施工。

[illegible]

註: 未特別註明編號構件, 悉詳FS*, BS*。

註：結構平面圖梁柱位置僅供施工單位
作放樣參考，實際梁柱位置均需配合
建築圖面檢討。若結構與建築圖不一
致，需提出由設計單位確認。

1. 材料強度:
 混凝土: $f_c' = 280 \text{ kgf/cm}^2$ (4000psi)
 鋼筋符合CNS560 A2006
 #3 $f_y = 2800 \text{ kgf/cm}^2$ (SD280)
 #4~#10 $f_y = 4200 \text{ Kgf/cm}^2$ (SD420W)

- B1F(機房) $W_L=1000\text{Kgf/m}^2$

業務號
